

Parc National De La Mauricie




Camping Mistagance

boucle "C"

La Mauricie National Park

Mistagance Campground

Loop "C"

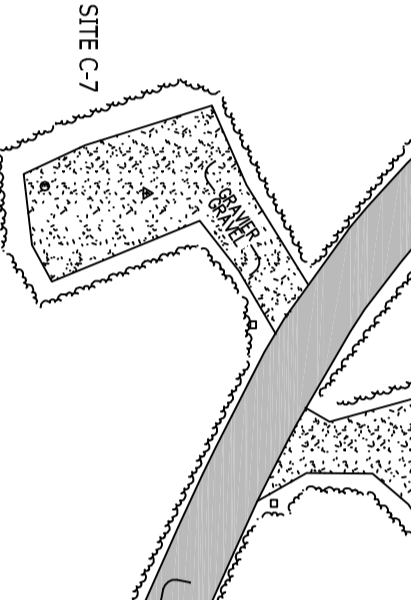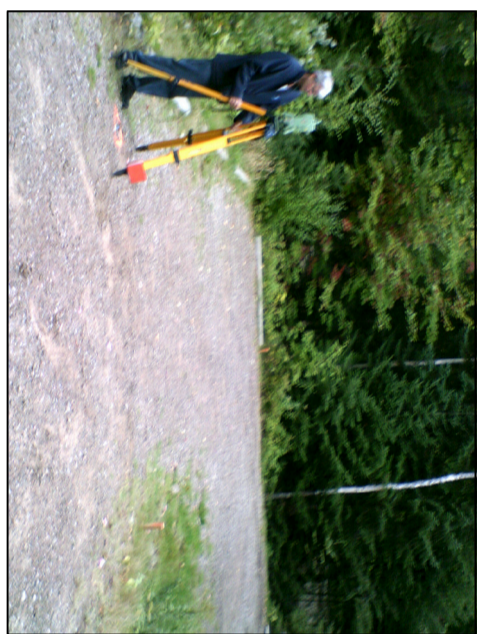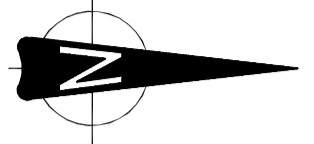

LISTE DES PLANS / DRAWING LIST			
15792-9000	PAGE FRONTISCE/ FRONT PAGE		
15792-9001	SITE C-1		
15792-9002	SITE C-17		
15792-9003	SITE C-4		
15792-9004	SITE C-5		
15792-9005	SITE C-7		
15792-9006	SITE C-8		
15792-9007	SITE C-10		
15792-9008	SITE C-12		
15792-9009	SITE C-13		
15792-9010	SITE C-14		
15792-9011	SITE B-38		
15792-9012	SITE B-39		
15792-2001	ANCRAGE DES PIELUX SUR LE ROC/ ANCHORING OF PILES ON THE ROCK		

REV.	DATE	DESCRIPTION	PAR / NG / NO OIQ / BY / ENG / DIO NO
0	14-10-14	SOUSSION/ TENDERS	S.I. R.J. BATELLE
B	14-10-07	APPROBATION 99% / APPROVAL 99%	S.I. R.J. BATELLE
A	14-09-28	APPROBATION 50% / APPROVAL 50%	R.J. BATELLE
REV.	DATE	DESCRIPTION	ING. / DIR. PROJET / ENG. PROJECT DIR.

REV.	DATE	DESCRIPTION	PAR / NG / NO OIQ / BY / ENG / DIO NO
REGISTRE DES REVISIONS / REVISION RECORD			

MESSAR
INGÉNIEURS - CONSULTANTS

4650, rue Charles-Matthei, Trois-Rivières (Québec) G9A 0V4
Téléphone : (819) 376-7771, Télécopieur : (819) 376-7712

PARCS CANADA / PARKS CANADA

PROJET / PROJECT :
TERRESSSEMENT ET AMÉNAGEMENT DES FONDATIONS DE DOUZE (12) IMPLACEMENTS POUR TENTES "DENIM"
EARTHWORK AND FOUNDATIONS FOR TWELVE (12) SITES OF "DENIM" TENT

ÉMIS POUR SOUSSION 2014-10-14

ISSUED FOR TENDERS 2014-10-14

NE PAS UTILISER POUR CONSTRUCTION

DO NOT USE FOR CONSTRUCTION

# POINT/POINT NO.	X	Y	Z
C-1	653 712.131	5 189 627.006	317.207
C-2	653 639.128	5 189 618.741	312.960
C-3	653 581.880	5 189 660.174	307.155
C-4	653 418.597	5 189 705.503	296.469
C-5	653 746.510	5 189 682.213	306.600
C-6	653 739.303	5 189 700.533	305.787

DESIGNER/DRAWN	INC. DE SOUSSION/SOUSSION ENREG. NO./ INC. NO.	DATE/ DATE
C. LAUJÈRE Tech.	SISABEL Ing.	14-09-19
PREPARED/PRÉPARÉ	INC. DE SOUSSION/SOUSSION ENREG. NO./ INC. NO.	DATE/ DATE
R. J. BATELLE T.S.C.A.	DIR. DE PROJETS/PROJECT DIR. :	1:500
VERIFIED/CHÉQUÉ	INC. DE PROJETS/PROJECT DIR. : <th>SCALE/ÉCHELLE</th>	SCALE/ÉCHELLE
S. ISABEL Ing.	R. J. BATELLE T.S.C.A.	N/A
No. CASEMENT/ASSÉMENT No. :	157920001.dwg	REV./REV. :
No. PLAN / DRAWING No. :	15792-9000	0

NOTES GÉNÉRALES

- 1- AVANT LE DÉBUT DES TRAVAUX, L'ENTREPRENEUR DOIT SOUS SA SEULE RESPONSABILITÉ VÉRIFIER TOUTES LES COTES, DIMENSIONS ET COORDONNÉES SUR LE SITE. LES COMPARER AVEC CELLES FOURNIES DANS LE PROJET ET/OU LES COTES SUR LE PLAN. L'OUVRAGE DE TOUT COMPTER ET/OU OMISSION.
- 2- LES TRAVAUX DEVONT ÊTRE EXÉCUTÉS SELON LES EXIGENCES DES PLUS RÉCENTES NORMES DU CODE NATIONAL DU BÂTIMENT, DES NORMES KNORR, DU B.M.O. DU C.C.O.Q. OU MOINS DES TRAVAUX DU QUÉBEC, TOUTES LES PERMIS D'OCUPATION ET DE TRANSPORT DOIVENT ÊTRE OBTENUS AVANT LE DÉBUT DES TRAVAUX.
- 3- L'ENTREPRENEUR DOIT COMMENCER LES TRAVAUX AVANT LES UNITÉS PUBLIQUES (HYDRO-QUÉBEC, BELL, Q.U.E., ETC.), AFIN DE LOCALISER TOUTES LES UTILITÉS EN PROFONDEUR. POUR LOCALISER LE PROFIL DE ROC ET DES TRAVAUX EXISTANTS À DÉMANTER, L'ENTREPRENEUR DOIT FAIRE DES FOUILLES ET DES TRAVAUX DE DÉMANTÈRE. L'ENTREPRENEUR DOIT FAIRE DES FOUILLES ET DES TRAVAUX DE DÉMANTÈRE AFIN D'AVOIR DÉMONTREMENT SPÉCIAL ET/OU INCLURE CES TRAVAUX DANS SA SOUSSION.
- 4- LES MESURES DE SÉCURITÉ ET DE PROTECTE LES PLUS STRICTES DEVONT ÊTRE SUIVIES TANT À L'INTÉRIEUR QU'À L'EXTÉRIEUR DU SITE.
- 5- Avertissement, l'échelle indiquée pour donner des dimensions des dessins DOIT ÊTRE LA REPRÉSENTATION DES MESURES INSÉRÉS ONT PRIOIRITÉ SUR LES MESURES À L'ÉCHELLE.
- 6- LES DÉLAIS DE TRAVAIL ONT ÉTÉ RÉAVALÉS LE 28/09/14 (857 MESH/ 8 19/5/2014)
- 7- TOUT DOMMAGE HORS DES TRAVAUX PROJETS DEVRA ÊTRE REPARÉ TEL QU'AVANT LES TRAVAUX.

GENERAL NOTES

- 1- BEFORE THE START OF THE WORK, THE CONTRACTOR MUST UNDER HIS OWN RESPONSIBILITY CHECK AND VERIFY ALL DIMENSIONS AND COORDINATES ON THE SITE WITH THOSE SHOWN ON THE DRAWINGS AND INFORM THE OWNER OF ANY CONFLICTS AND / OR OMISSIONS.
- 2- THE WORK WILL BE PERFORMED IN ACCORDANCE WITH THE MOST RECENT NATIONAL BUILDING CODES, KNORR STANDARDS, B.M.O. OR C.C.O.Q. OR LESSER OF THE TRAVEL WORKS OF QUEBEC TRANSPORT DEPARTMENT. ALL EXCAVATION AND REMOVAL WORK MUST COMPLY WITH C.E.S.T.I. STANDARDS.
- 3- THE CONTRACTOR MUST, BEFORE STARTING THE WORK, NOTIFY THE PUBLIC UTILITIES (HYDRO-QUEBEC, BELL, GAS, ETC.) TO LOCATE THE EXACT LOCATION OF THE SERVICES. THE CONTRACTOR MUST DO DEEP EXCAVATIONS TO LOCATE THE ROCK PROFILE AND EXISTING WORKS TO BE CHANGED FOR BOTH EXCAVATIONS AND EXPANSION. THE CONTRACTOR MUST TAKE NO RIGHT TO ANY COMPENSATION AND MUST INCLUDE THOSE COSTS IN HIS BID.
- 4- THE SAFETY AND SANITARY MEASURES UPONING THE HIGHEST STANDARDS MUST BE FOLLOWED WITHIN THE SITE AS WELL AS OFF-SITE.
- 5- WARNING, THE SCALE INDICATED CAN BE DIFFERENT FROM THE DRAWINGS DIMENSIONS DUE TO REPRODUCTION. THE WRITTEN MEASURES HAVE PRIORITY ON THE SCALE MEASURES.
- 6- THE FIELD SURVEYS WERE MADE ON THE 28/09/14 (857 MESH/ 8 19/5/2014)
- 7- ANY DAMAGE OUT OF THE PROJECTED WORK MUST BE DELIVERED AS IT WAS BEFORE THE WORK.

VUE EN PLAN/PLAN VIEW

ECH./SCALE : 1:500

6 5 4 3 2 1

1 2 3 4 5 6