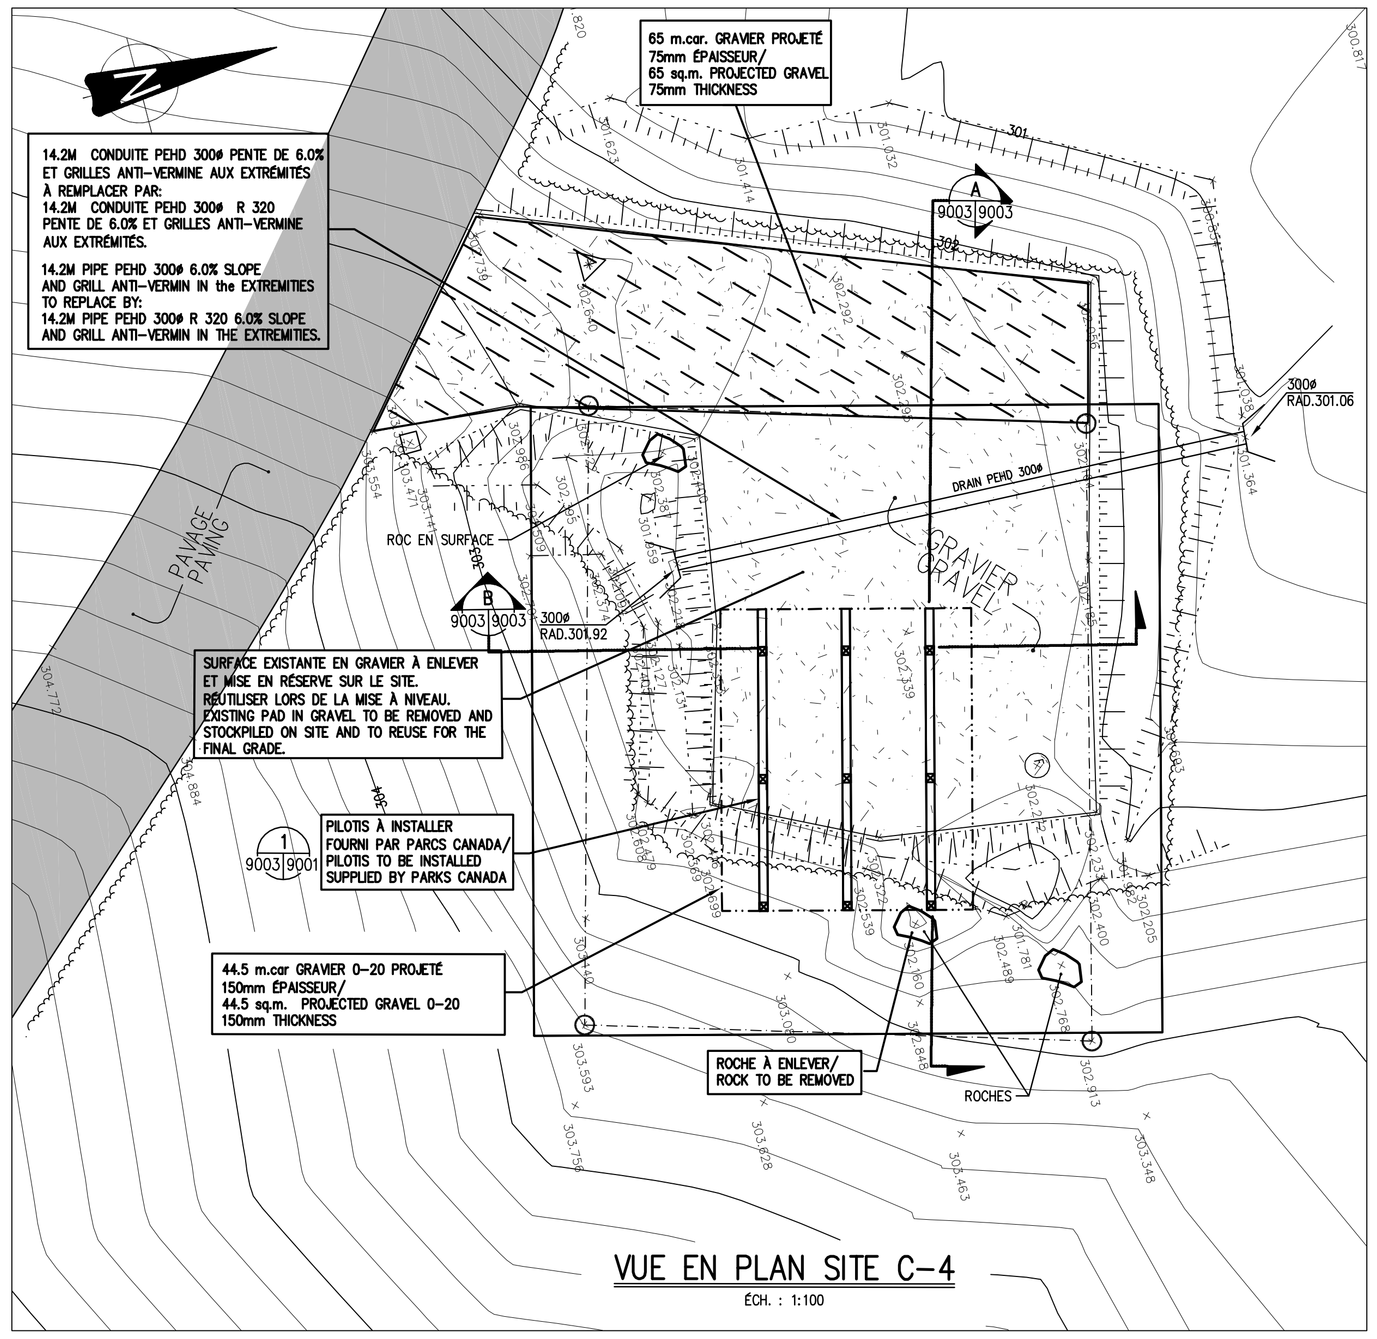

VUE EN PLAN SITE C-4

ÉCH. : 1:100

PHOTO /PICTURE SITE C-4

LÉGENDE/LEGEND

- HAUT DE TALUS/ TOP SLOPE
- BAS DE TALUS/BOTTOM SLOPE
- COURBE DE NIVEAU/CONTOUR LINE LEVEL
- PÔTEAU INDICATEUR DU SITE/ SIGNPOST OF THE SITE
- PIQUETS IMPLANTÉS PAR PARCS CANADA/ PICKETS IMPLANTED BY PARKS CANADA
- GRAVIER EXISTANT/EXISTING GRAVEL
- PAVAGE EXISTANT/EXISTING PAVING
- BOISÉ EXISTANT/EXISTING WOODED
- AIRE D'AMÉNAGEMENT PROJETÉ/ AREA OF PROJECTED ARRANGEMENT
- ROCHE OU ROC EN SURFACE/ ROCK OR ON-SURFACE ROCK
- FOYER EXISTANT/EXISTING FIRE PLACE
- ÉLÉVATION DE TERRAIN EXISTANT/ EXISTING GROUND ELEVATION
- STATION D'ARPENTAGE MESAR/ MESAR BENCH MARK
- STATION D'ARPENTAGE PARCS CANADA/ BENCH MARK PARKS CANADA

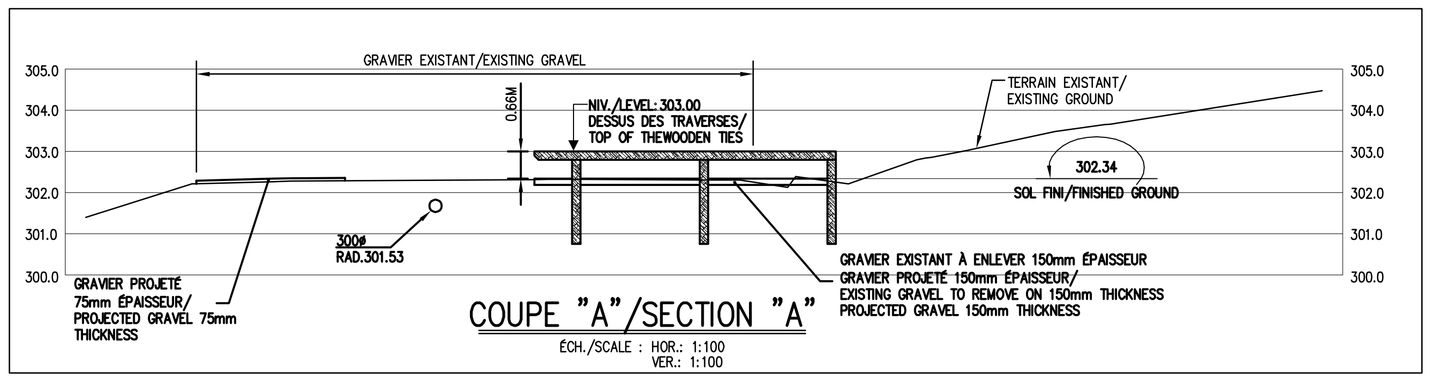

COUPE "A"/SECTION "A"

ÉCH./SCALE : HOR.: 1:100
VER.: 1:100

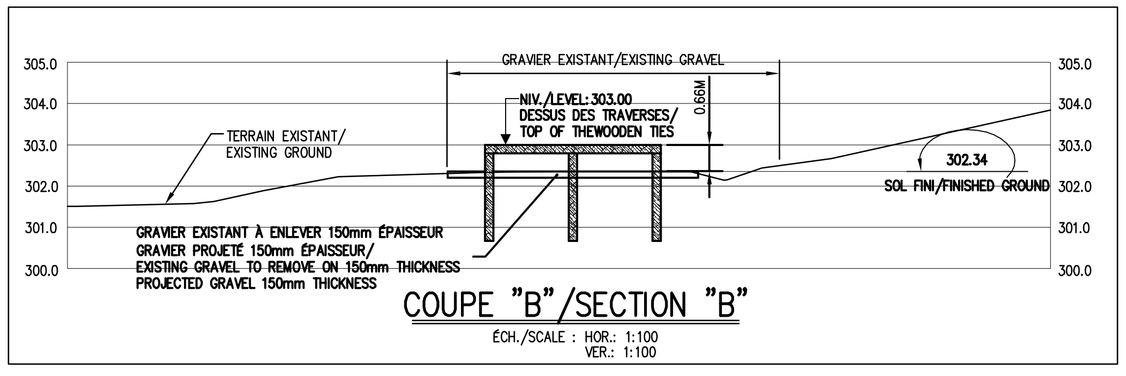

COUPE "B"/SECTION "B"

ÉCH./SCALE : HOR.: 1:100
VER.: 1:100

ÉMIS POUR SOUMISSION
2014-10-14
NE PAS UTILISER POUR CONSTRUCTION

ISSUED FOR TENDERS
2014-10-14
DO NOT USE FOR CONSTRUCTION

REV.	DATE	DESCRIPTION	ING./ ENG.	DIR. PROJET/ PROJECT DIR.
			SI	RJR
0	14-10-14	SOUMISSION/ TENDERS	S.I.	R.J. RATELLE
B	14-10-07	APPROBATION 99%/ APPROVAL 99%	S.I.	R.J. RATELLE
A	14-09-26	APPROBATION 50%/ APPROVAL 50%	S.I.	R.J. RATELLE

REGISTRE D'ÉMISSION/ISSUING RECORD

REV.	DATE	DESCRIPTION	PAR/ BY	ING./ ENG.	NO OIQ/ OIQ NO

REGISTRE DES RÉVISIONS/ REVISION RECORD

MESAR INGÉNIEURS-CONSEILS
TROIS-RIVIÈRES
MONTRÉAL
SHAWINIGAN
SEPT-ÎLES
4500, rue Charles-Maillet, Trois-Rivières, (Québec) G9B 0V4
Téléphone : (819) 376-7771, Télécopieur : (819) 376-7712
www.mesar.qc.ca

CLIENT : PARCS CANADA/ PARKS CANADA

PROJET:/PROJECT :

TERRASSEMENT ET AMÉNAGEMENT DES FONDATIONS DE DOUZE (12) EMPLACEMENTS POUR TENTES "oTENTik"

EARTHWORK AND FOUNDATIONS FOR TWELVE (12) SITES OF "oTENTik" TENT

TITRE:/TITLE :

SITE C-4
VUE EN PLAN ET PROFILS
PLAN VIEW AND PROFILES

X: détail no:/detail no:
Y: pris sur feuille no:/ detail on sheet no:
Z: dessiné sur feuille no:/ drawn on sheet no:

SCEAU:/SEAL:

DESSINÉ:/DRAWN:	ING. DE DISCIPLINE/DISCIPLINE ENG:	NO OIQ/OIQ NO:	DATE:/ DATE:
C. LAUZIERE tech.	S.ISABEL ing. SI	100535	14-09-19
PRÉPARÉ:/PREPARED:	ING. DE DISCIPLINE/DISCIPLINE ENG:	NO OIQ/OIQ NO:	ÉCH. HOR./HOR. SCALE:
R. J. RATELLE T.Sc.A.			1:500
VÉRIFIÉ:/CHECKED:	DIR. DE PROJETS:/PROJECT DIR. :		ÉCH. VERT./VERT. SCALE:
S. ISABEL ing. SI	R. J. RATELLE T.Sc.A.		N/A

No. CLASSEMENT:/CLASSEMENT No.: 15792G002.DWG

No. PLAN:/DRAWING No. : 15792-9003 | REV.:/REV.: 0

FORMAT A1