



PHOTOPICTURE SITE C-17

**LEGENDE / LEGEND**

	HAUT DE TALUS / TOP SLOPE
	BAS DE TALUS / BOTTOM SLOPE
	COURBE DE NIVEAU / CONTOUR LINE LEVEL
	POTEAU INDICATEUR DU SITE / SIGNPOST OF THE SITE
	PROJETS IMPLANTÉS PAR PARCS CANADA / PROJECTS IMPLANTED BY PARCS CANADA
	GRAVIER EXISTANT / EXISTING GRAVEL
	PAVAGE EXISTANT / EXISTING PAVING
	BOISE EXISTANT / EXISTING WOODED AREA / AMÉNAGEMENT PROJETÉ / AREA OF PROTECTED ARRANGEMENT
	ROCHE OU ROC SUR SURFACE / ROCK ON ON-SURFACE ROCK
	FOYER EXISTANT / EXISTING FIRE PLACE
	ELEVATION DE TERRAIN EXISTANT / EXISTING GROUND ELEVATION
	STATION D'APPRENTIAGE MESSAR / MESSAR BENCH MARK
	STATION D'APPRENTIAGE PARCS CANADA / BENCH MARK PARCS CANADA

**REGISTRE D'ÉMISSION / ISSUING RECORD**

REV.	DATE	DESCRIPTION	ING./DIR. PROJET/ENG. PROJECT DIR.
0	14-10-14	SOUMISSION / TENDERS	S.I. R.L. RABTELLE
B	14-10-07	APPROBATION 99% / APPROVAL 99%	S.I. R.L. RABTELLE
A	14-09-26	APPROBATION 50% / APPROVAL 50%	S.I. R.L. RABTELLE

**REGISTRE DES RÉVISIONS / REVISION RECORD**

REV.	DATE	DESCRIPTION	PAR/ING. NO OIQ / BY / ENG. NO OIQ

**MESSAR**  
INGÉNIEURS-CONSULTANTS  
4400, rue Charles-Matthew, Toronto-Olden, (Ontario) G9B 0V4  
Téléphone : (919) 376-7771, Télécopieur : (919) 376-7712  
www.messar.ca

**PARCS CANADA / PARKS CANADA**

**PROJET / PROJECT :**  
TERRESSÈMENT ET AMÉNAGEMENT DES FONDATIONS DE DOUZE (12) IMPLACEMENTS POUR TENTES "DÉJONIK"  
EARTHWORK AND FOUNDATIONS FOR TWELVE (12) SITES OF "DÉJONIK" TENT

**TITRE / TITLE :**  
SITE C-17  
VUE EN PLAN ET PROFILS  
PLAN VIEW AND PROFILES




SCHEM./SCALE :

**DESIGNER / DRAWN :**  
C. LAUZIER Tech.  
**DATE / DATE :**  
14-09-19

**PREPARED / PRÉPARÉ :**  
R. J. RABTELLE T.S.C.A.  
**SCALE / ÉCHELLE :**  
1:500

**CHECKED / VÉRIFIÉ :**  
S. ISABEL Ing.  
**DATE / DATE :**  
N/A

**DATE / DATE :**  
157929002.DWG

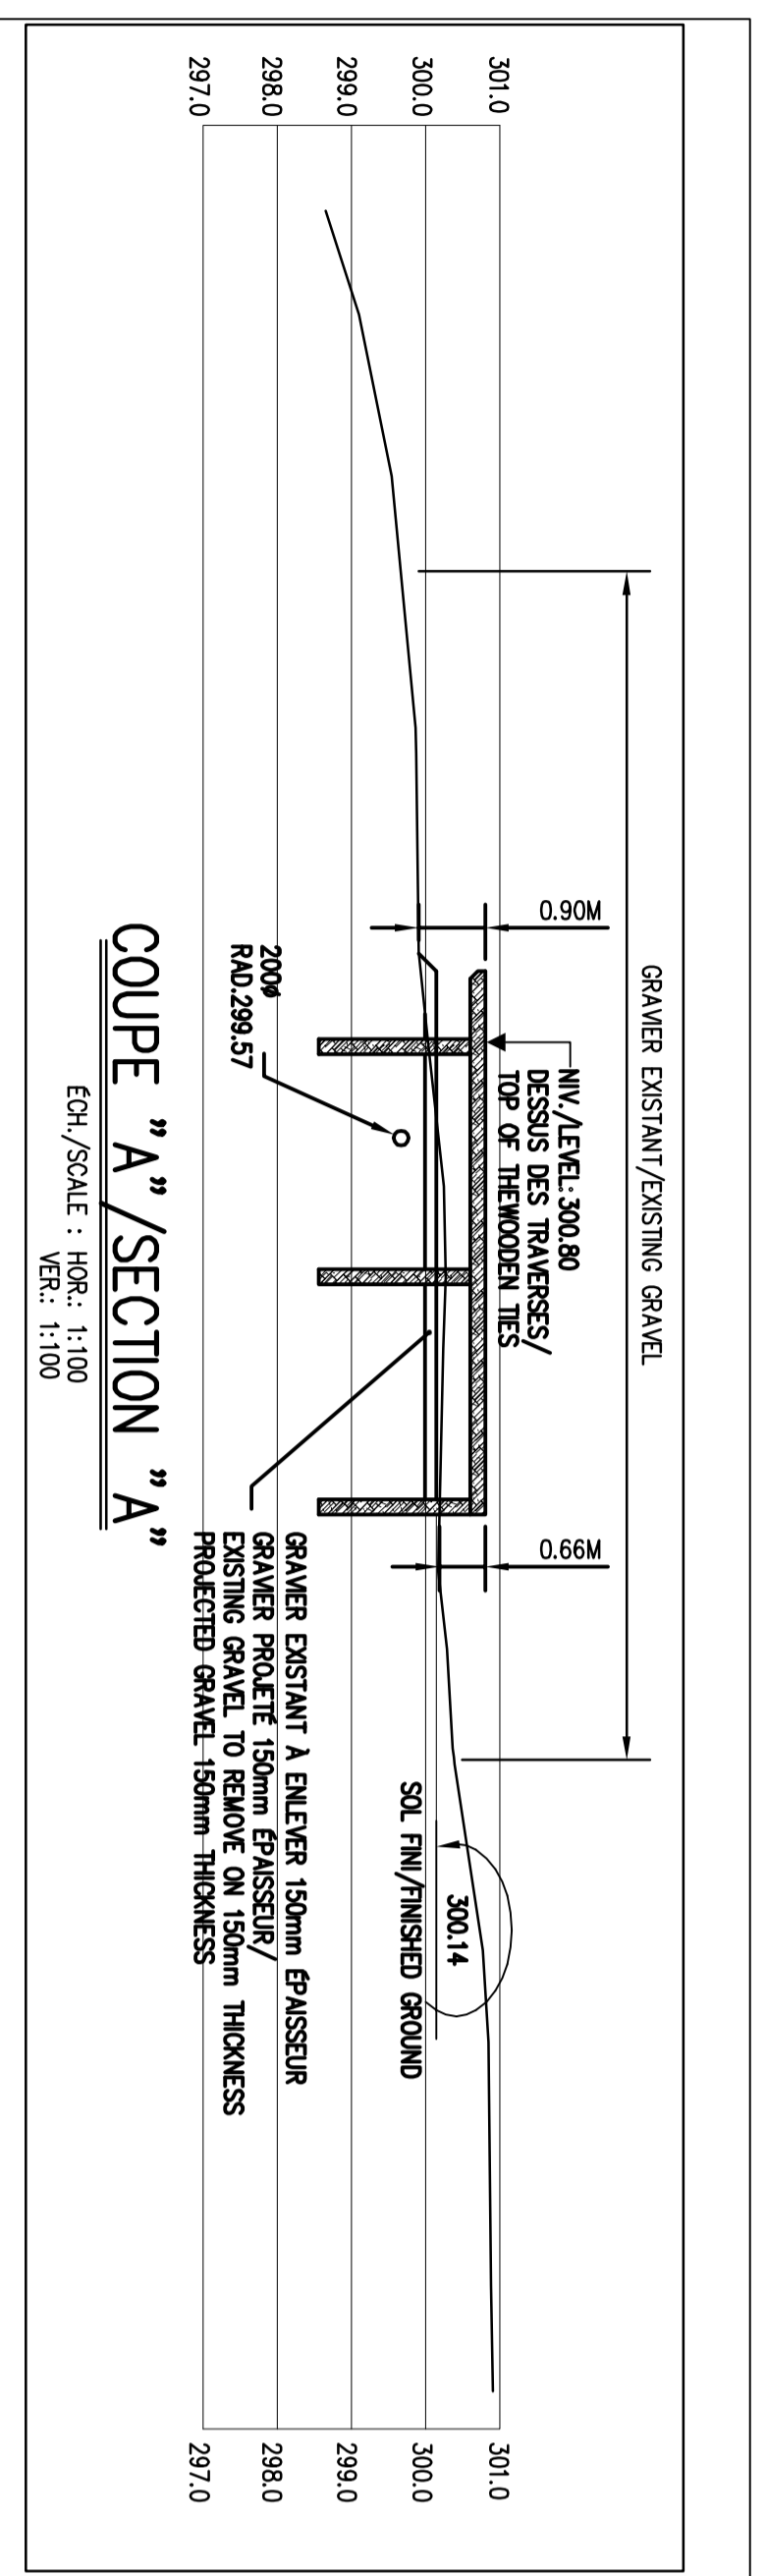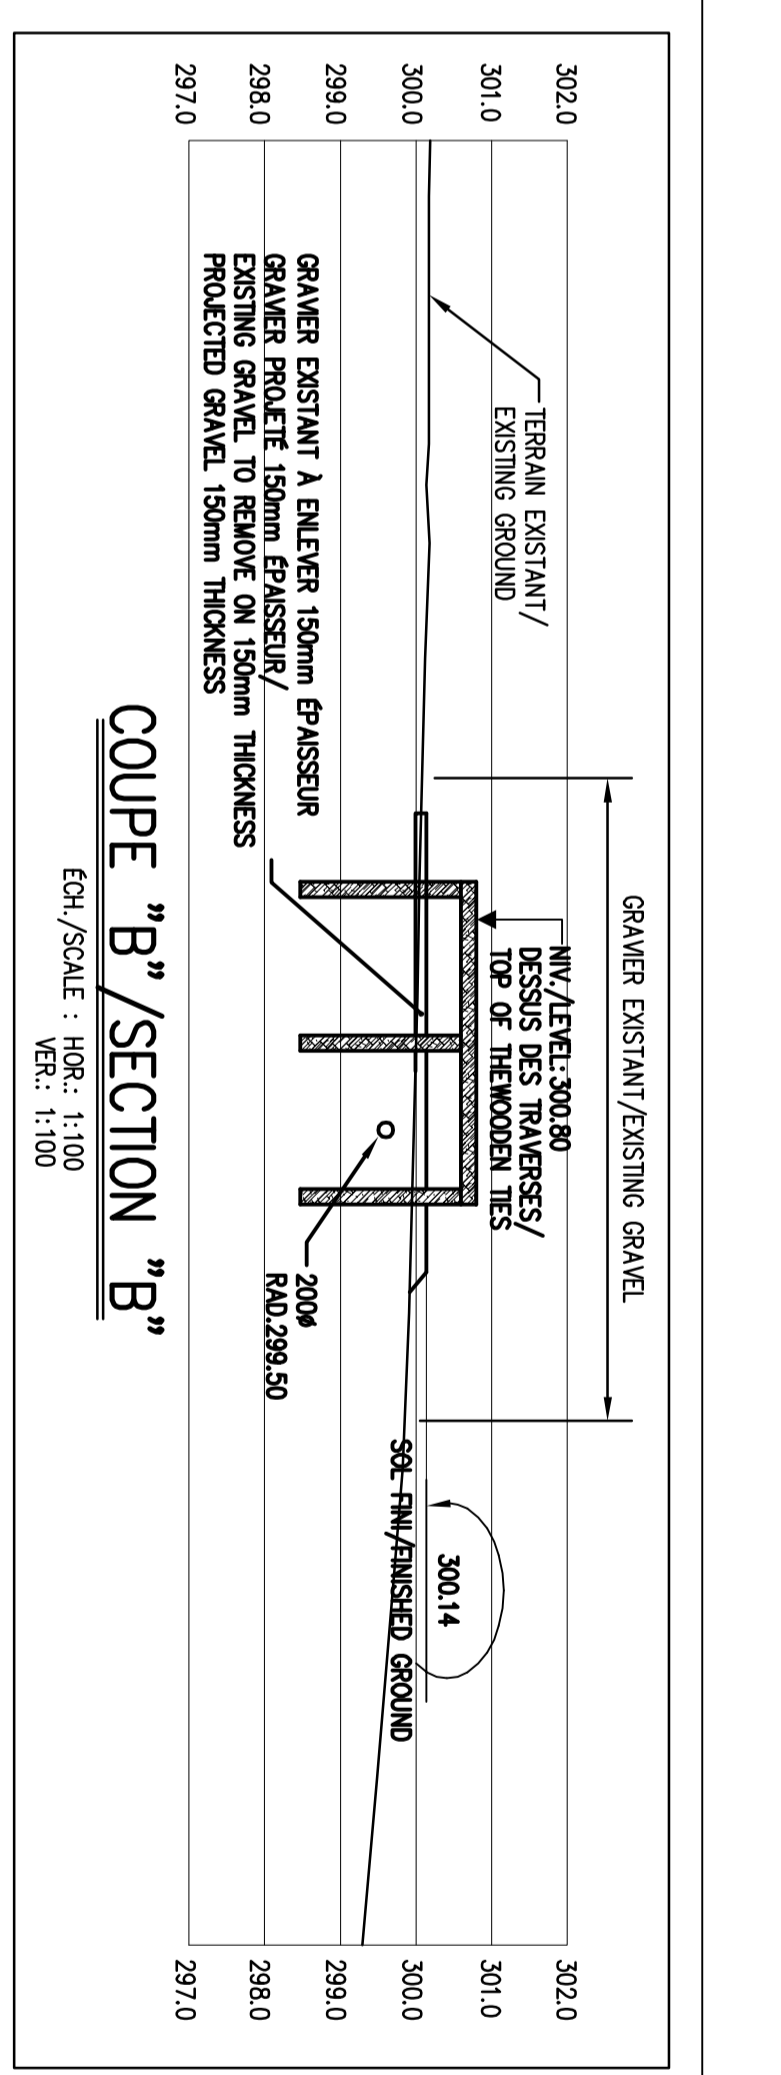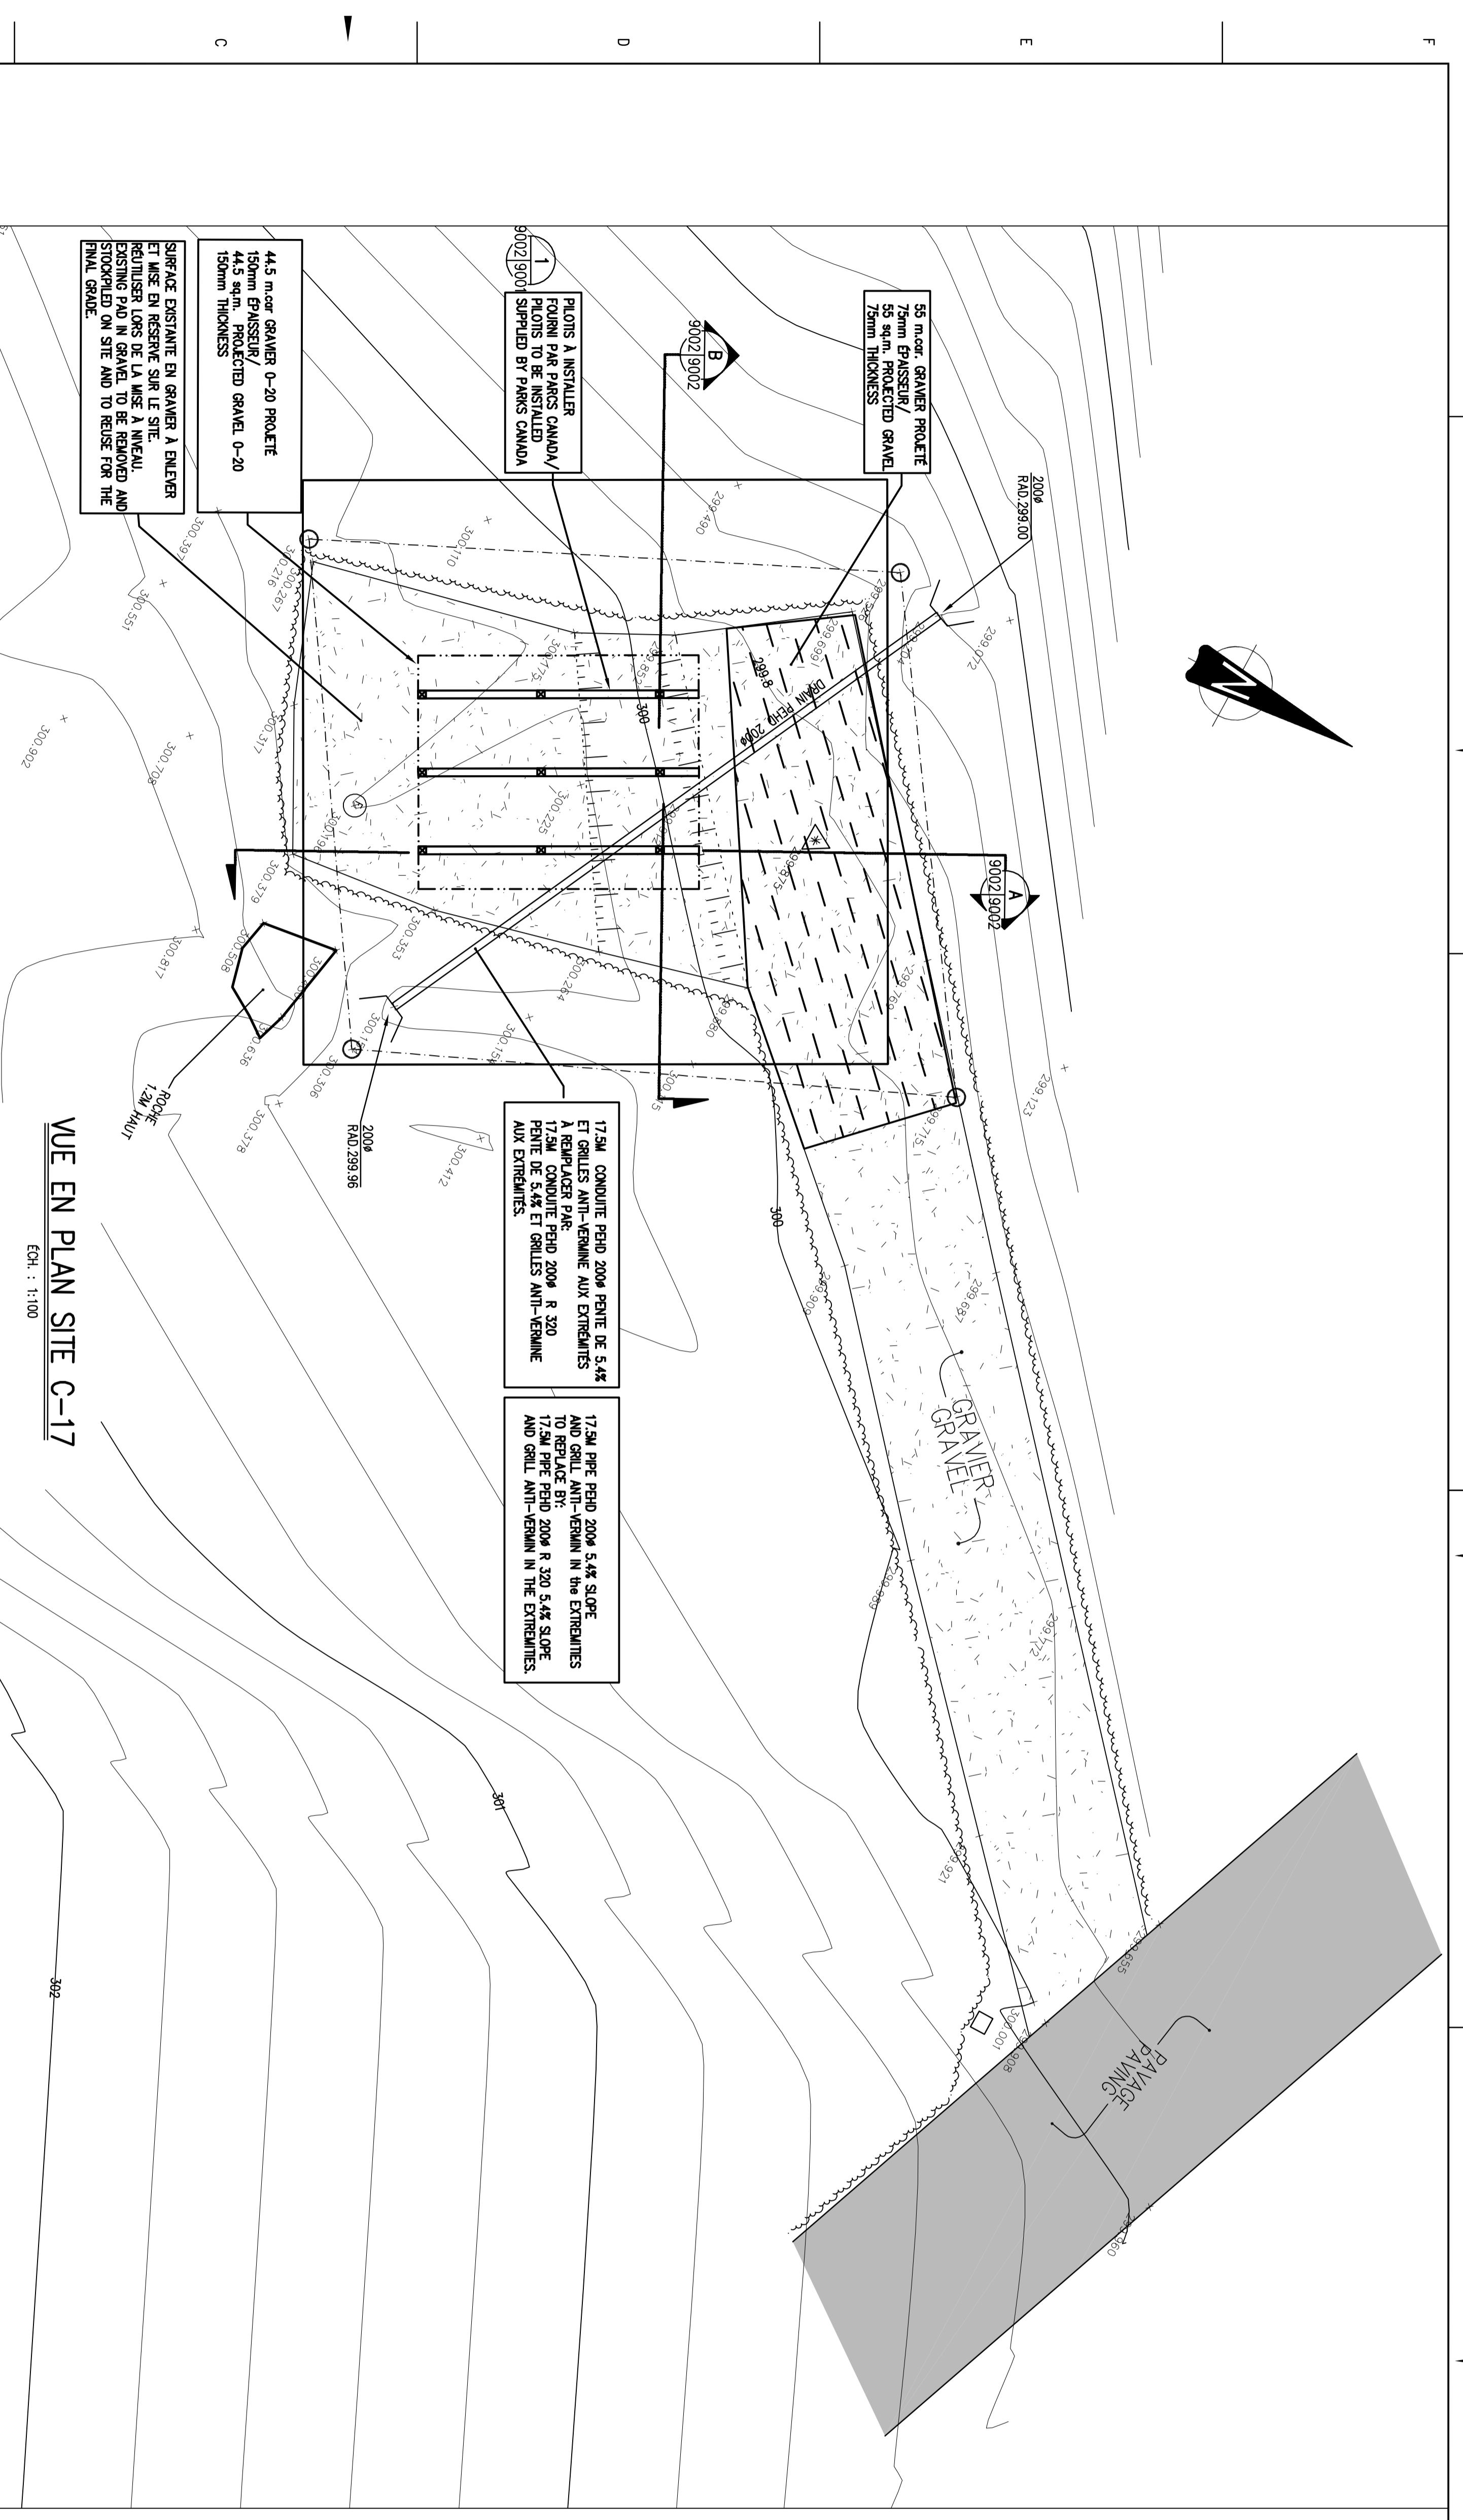

**ÉMIS POUR SOUMISSION**  
2014-10-14  
NE PAS UTILISER POUR CONSTRUCTION

**ISSUED FOR TENDERS**  
2014-10-14  
DO NOT USE FOR CONSTRUCTION

**NO. PLAN / DRAWING No. :**  
15792-9002

**REV./REV. :**  
0