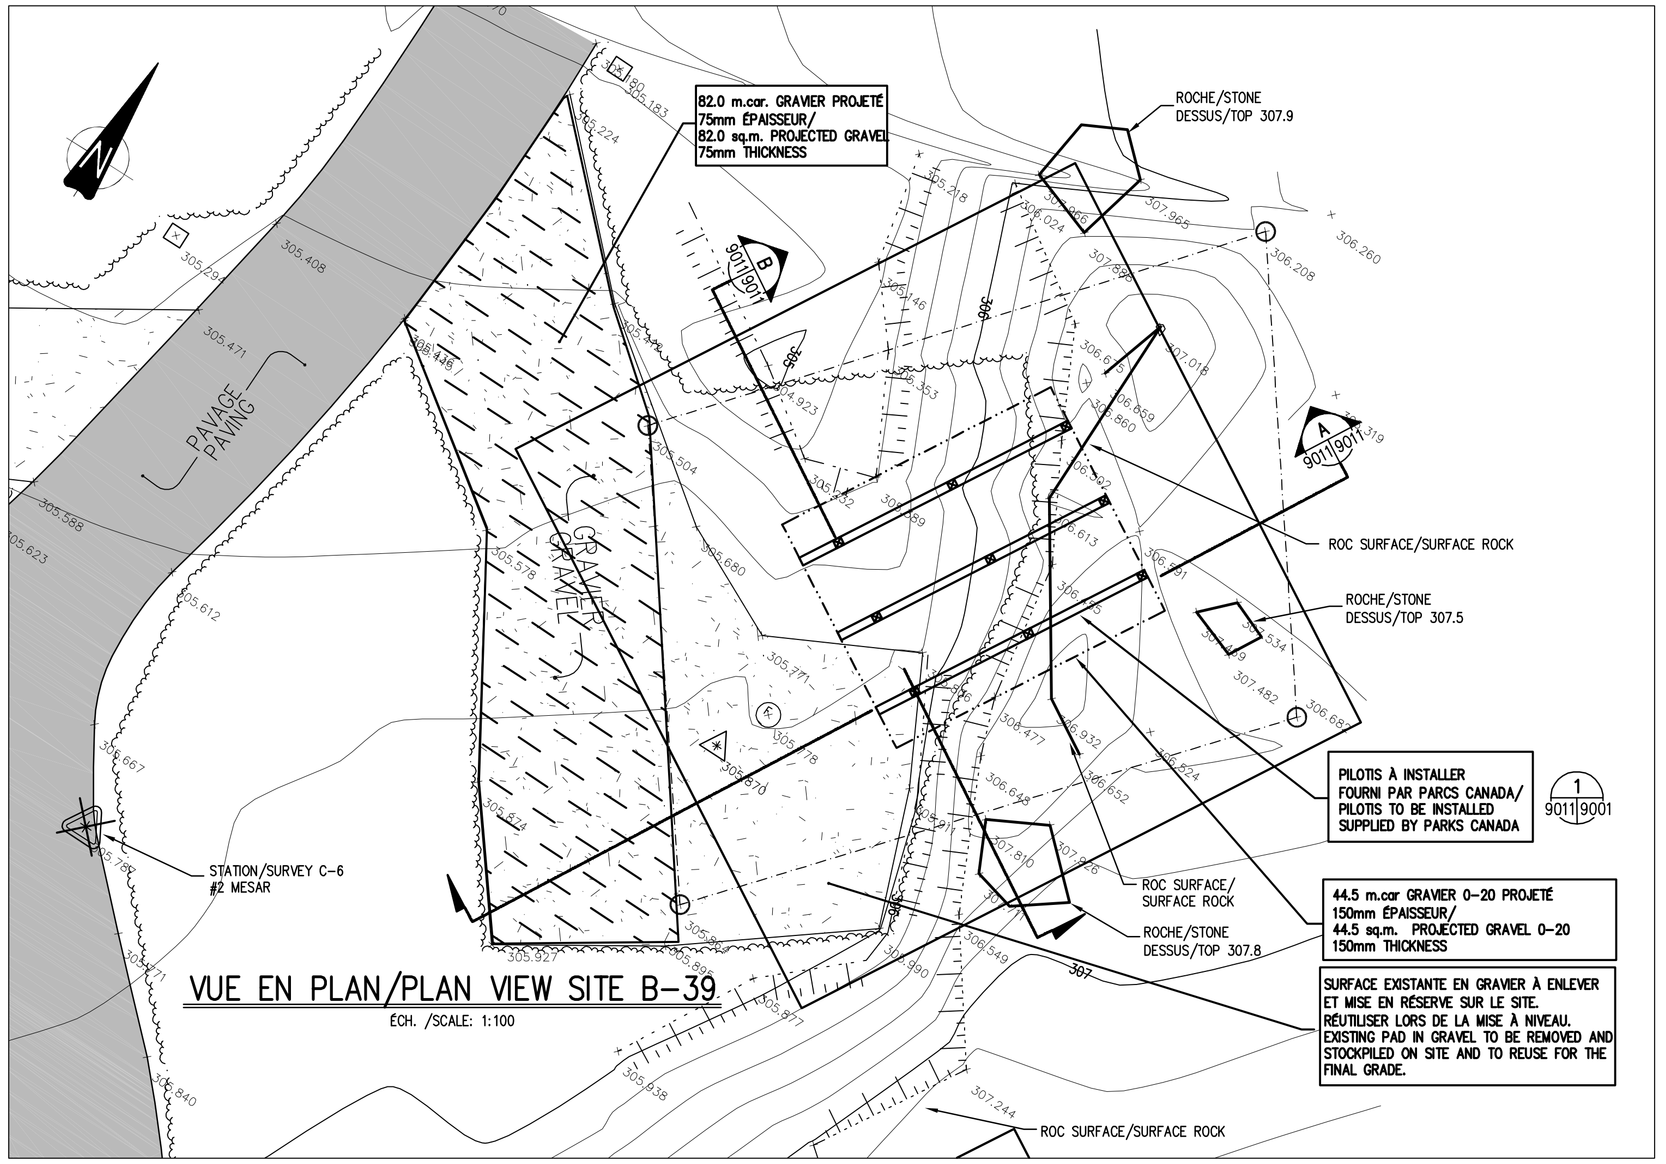

VUE EN PLAN/PLAN VIEW SITE B-39

ÉCH. /SCALE: 1:100

PHOTO/PICTURE SITE B-39

LÉGENDE/LEGEND

- HAUT DE TALUS/ TOP SLOPE
- BAS DE TALUS/BOTTOM SLOPE
- 308 — COURBE DE NIVEAU/CONTOUR LINE LEVEL
- PÔTEAU INDICATEUR DU SITE/ SIGNPOST OF THE SITE
- PIQUETS IMPLANTÉS PAR PARCS CANADA/ PICKETS IMPLANTED BY PARKS CANADA
- GRAVIER EXISTANT/EXISTING GRAVEL
- PAVAGE EXISTANT/EXISTING PAVING
- BOISÉ EXISTANT/EXISTING WOODED
- AIRE D'AMÉNAGEMENT PROJETÉ/ AREA OF PROJECTED ARRANGEMENT
- ROCHE OU ROC EN SURFACE/ ROCK OR ON-SURFACE ROCK
- F — FOYER EXISTANT/EXISTING FIRE PLACE
- × 308.513 — ÉLÉVATION DE TERRAIN EXISTANT/ EXISTING GROUND ELEVATION
- STATION D'ARPENTAGE MESAR/ MESAR BENCH MARK
- STATION D'ARPENTAGE PARCS CANADA/ BENCH MARK PARKS CANADA

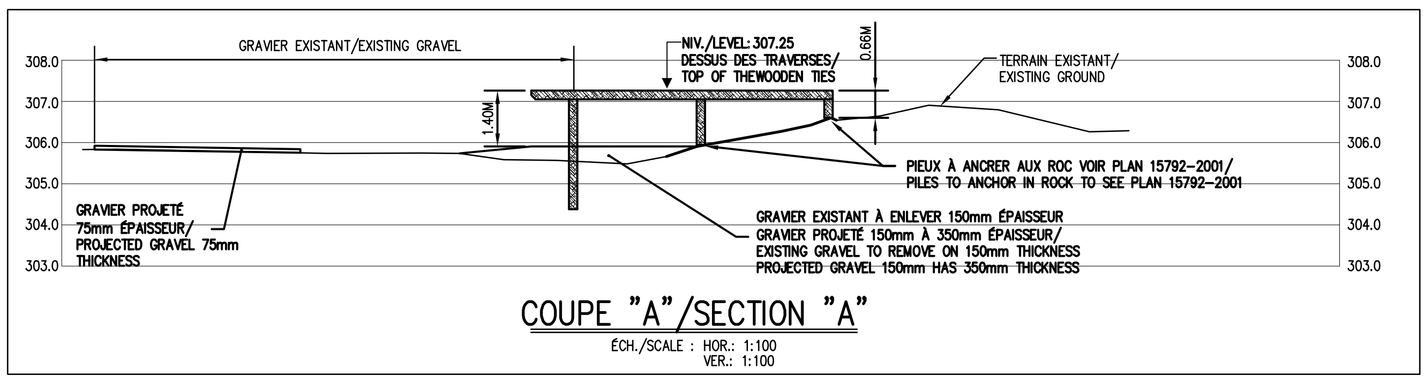

COUPE "A"/SECTION "A"

ÉCH./SCALE : HOR.: 1:100
VER.: 1:100

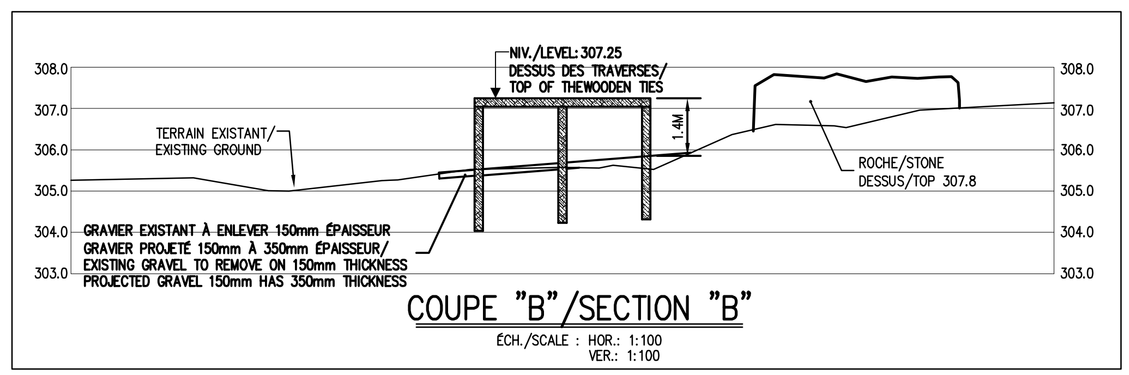

COUPE "B"/SECTION "B"

ÉCH./SCALE : HOR.: 1:100
VER.: 1:100

ÉMIS POUR SOUMISSION
2014-10-14
NE PAS UTILISER POUR CONSTRUCTION

ISSUED FOR TENDERS
2014-10-14
DO NOT USE FOR CONSTRUCTION

REV.	DATE	DESCRIPTION	ING./ ENG.	DIR. PROJET/ PROJECT DIR.
			SI	RJR
0	14-10-14	SOUMISSION/ TENDERS	S.I.	R.J. RATELLE
B	14-10-07	APPROBATION 99%/ APPROVAL 99%	S.I.	R.J. RATELLE
A	14-09-26	APPROBATION 50%/ APPROVAL 50%	S.I.	R.J. RATELLE

REGISTRE D'ÉMISSION/ISSUING RECORD

REV.	DATE	DESCRIPTION	PAR/ BY	ING./ ENG.	NO OIQ/ OIQ NO

REGISTRE DES RÉVISIONS/ REVISION RECORD

MESAR INGÉNIEURS-CONSEILS
TROIS-RIVIÈRES
MONTRÉAL
SHAWINIGAN
SEPT-ÎLES
4500, rue Charles-Malhiot, Trois-Rivières, (Québec) G9B 0V4
Téléphone : (819) 376-7771, Télécopieur : (819) 376-7712
www.mesar.qc.ca

CLIENT : PARCS CANADA/ PARKS CANADA

PROJET:/PROJECT :

TERRASSEMENT ET AMÉNAGEMENT DES FONDATIONS DE DOUZE (12) EMPLACEMENTS POUR TENTES "oTENTik"

EARTHWORK AND FOUNDATIONS FOR TWELVE (12) SITES OF "oTENTik" TENT

TITRE:/TITLE :

SITE B-39
VUE EN PLAN ET PROFILS
PLAN VIEW AND PROFILES

X: détail no:/detail no:
Y: pris sur feuille no:/ detail on sheet no:
Z: dessiné sur feuille no:/ drawn on sheet no:

SCEAU/SEAL: ORDRE DES TECHNOLOGUES PROFESSIONNELS DU QUÉBEC — ROGER LAUZIÈRE — 2014-10-14 — PERMIS/PERMIT 2014-10-14

Stéphane Isabel — 100535 — QUÉBEC — 2014-10-14

DESSINÉ:/DRAWN: C. LAUZIÈRE tech.	ING. DE DISCIPLINE/DISCIPLINE ENG: S.ISABEL ing.	NO OIQ/OIQ NO: 100535	DATE:/ DATE: 14-09-19
PRÉPARÉ:/PREPARED: R. J. RATELLE T.Sc.A.	ING. DE DISCIPLINE/DISCIPLINE ENG:	NO OIQ/OIQ NO:	ÉCH. HOR./HOR. SCALE: 1:500
VÉRIFIÉ:/CHECKED: S. ISABEL ing.	DIR. DE PROJETS:/PROJECT DIR. : R. J. RATELLE T.Sc.A.		ÉCH. VERT./VERT. SCALE: N/A

No. CLASSEMENT:/CLASSEMENT No.: 15792G002.DWG

No. PLAN:/ DRAWING No. : 15792-9012 — REV.:/REV.: 0

FORMAT A1