


GÉNÉRALITÉS

- AVANT DE COMMENCER LES TRAVAUX VÉRIFIER LES MESURES SUR PLACE ET EN CAS D'ERREUR SUR LES MESURES EN VERTU DE LA REPRÉSENTATION MINISTÉRIELLE.
- EXAMINER ATTENTIVEMENT LE SITE DES TRAVAUX ET SE FAMILIARISER BIEN AVEC LEUR ÉTENDUE.
- CONTENIR LA POUSSIÈRE ET LES DÉBRIS DANS LE NETTOYER LES SURFACES SOULÈVÉES.
- RAGREER TOUTES LES SURFACES ABIMÉES PAR LE FAIT DES TRAVAUX.
- COORDONNER TOUTES LES INTERRUPTIONS DE SERVICES AVEC LE REPRÉSENTANT MINISTÉRIEL.
- FOURNIR ET INSTALLER TOUS LES MATÉRIAUX ET LA MAIN D'ŒUVRE REQUIS POUR PARFAIRE LES OUVRAGES DÉCRITS DANS LES DOCUMENTS CONTRACTUELS.


PLAN CLÉ

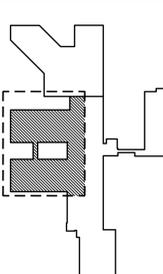

PLAN CLÉ
 SECTEUR DES TRAVAUX

No.	Date	Révision	Date imprimée
1	2014-12-08	ÉMS POUR APPROBATION	J.L.
2	2014-12-08	ÉMS POUR APPROBATION	J.L.
3	2014-12-10	ÉMS POUR SOUSCRIPTION	J.L.
0	2014-02-16	ÉMS POUR SOUSCRIPTION	J.L.

• Verify all dimensions and site conditions and be responsible for same.
 • Vérifier toutes les dimensions et l'état des lieux et en assumer la responsabilité.

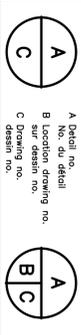

projet: **MI BOUCHERVILLE**

dessin: **PLAN DE PLANCHER PARTIEL DE L'ÉTAGÉ**

designé	compilé	date	date
MF	MF	MARS 2014	
dessiné	scale	INDOUEE	échelle
JL			
vérifié	sheet	A1	feuille
MF	approved	W.O.no.	D.T.no.
MF			

NOTES PLANCHER

- L'ENTREPRENEUR DEVRA VÉRIFIER ET VALIDER TOUTES LES MESURES SUR PLACE AVANT L'ÉCARTON DES TRAVAUX.
- ENLEVER LES REVÊTEMENTS DE SOL EXISTANTS ET PRÉPARER LA SURFACE ABEAUTÉMENT POUR RECEVOIR LES NOUVEAUX REVÊTEMENTS SELON LES RECOMMANDATIONS DU FABRICANT.
- INSTALLER LES NOUVEAUX REVÊTEMENTS DE SOL (VOIR LE LEGENDE).
- ENLEVER LES PLANCHES EXISTANTES FOURNIR ET INSTALLER DES NOUVEAUX PLANCHES DE VINYLE MODÈLE JOINTSSEME EN VERTU DE LA REPRÉSENTATION MINISTÉRIELLE.
- OBTENIR LES PRODUITS DE COLLE ET/OU D'ADHÉSIF APPROPRIÉS PAR LE FABRICANT.

DEMOLITION

POUR TOUTE LA ZONE DU NOUVEAU REVÊTEMENT DE PLANCHER ENLEVER LES REVÊTEMENTS DE SOL EXISTANTS ET PRÉPARER LE SOL. POUR TOUTES LES ZONES À RÉNOUVER, DÉMONTREZ LES REVÊTEMENTS DE SOL EXISTANTS ET PRÉPARER LA SURFACE ABEAUTÉMENT POUR RECEVOIR LES NOUVEAUX FINIS PAR L'ENTREPRENEUR.

AU JOINTS DE STRUCTURE, A CERTAINS ENROIS, IL Y A DES REVÊTEMENTS DE LA DOULE DE BÉTON CASSEZ LE BÉTON POUR ENLEVER TOUJOURS LE BÉTON QUI MÔDÈRE PAS CASSE. TACHE ENLEVER AU SEUL DE POINTE LES MOULURES DE JOINTION DE BÉTON.

ENLEVER LES SEUILS D'ALUMINIUM EXISTANT.

ENLEVER LES ACCESSOIRES DE PORTES AU SOL (BUTONS, RETENUE MAGNÉTIQUE, ETC.).

PRÉPARATION GÉNÉRALE ET INSTALLATION

PRÉPARER LE PLANCHER CONFORMÉMENT AUX INSTRUCTIONS DU MANUFACTURIER.

PRÉPARATION DU PLANCHER PAR L'ENTREPRENEUR, SCRIERER SURFACE LISSE, FERMETANT L'ORDREMENT DU NOUVEAU REVÊTEMENT.

AUX COLONNES ET AUX ENDOITS OÙ LE BÉTON EST PLUS BAS, REMPLIR AVEC UN MORTIER FROID DURABLE, SELON LES INSTRUCTIONS DU MANUFACTURIER.

REPARER LES FISSURES FINES DE LA FAÇON SUIVANTE: QU'AVRÉ ENLEVER LA FISSURE AVEC UN MORTIER FROID DURABLE, REMPLIR EN VERTU DE LA REPRÉSENTATION MINISTÉRIELLE.

REPARER LES FISSURES FINES DE LA FAÇON SUIVANTE: QU'AVRÉ ENLEVER LA FISSURE AVEC UN MORTIER FROID DURABLE, REMPLIR EN VERTU DE LA REPRÉSENTATION MINISTÉRIELLE.

PREVOIR FOURNIR ET INSTALLER NOUVEAUX JOINTS DE TRANSITION OU NECESSAIRE.

PREVOIR REMPLIR LES SEUILS D'ALUMINIUM EXISTANTS.

PREVOIR REMPLIR TOUS LES ACCESSOIRES EXISTANTS DE PORTES AU SOL (BUTONS, RETENUE MAGNÉTIQUE, ETC.) APRÈS LES TRAVAUX.

PREVOIR DES JOINTS SOUDÉS AU CORDON ENTRE CHAQUE DES SECTIONS DE VINYLE.

RESPECTER LA POSITION ET LE SENS DES JOINTS SOUDÉS AU CORDON SOUS LES PLANCHES.

EN PLUS DU POLYURETHANE DE PERTE NECESSAIRE POUR TRAVAUX, UN VINYLE SUPPLÉMENTAIRE POUR LES REPARATIONS FUTURES POUR GARDER DES MOUVES REPARATI COMME SUIVE:


- MANNINGTON ASSURANCE II #1630 SHALE;
- UN RÔLEAU COMPLET (630 MÈTRES);
- MANNINGTON ASSURANCE II #1630 GLACIER;
- UN RÔLEAU COMPLET (630 MÈTRES);
- MANNINGTON ASSURANCE II #1628 MIDNIGHT;
- UN RÔLEAU DE 8 MÈTRES.

1. PRÉVOIR UNE BANDE DE 45mm DE CHAQUE L'INSTALLATION DE L'ALARGE DU RÔLEAU DE VINYLE SANS JOINT DANS LE CENTRE.


2. PRÉVOIR UN JOINT SOUDÉ AU CORDON A CET ENDROIT.

LEGENDE DES FINIS

	VINYLE EN RÔLEAU, MANNINGTON ASSURANCE II #1630 SHALE
	VINYLE EN RÔLEAU, MANNINGTON ASSURANCE II #1630 GLACIER
	VINYLE EN RÔLEAU, MANNINGTON ASSURANCE II #1628 MIDNIGHT

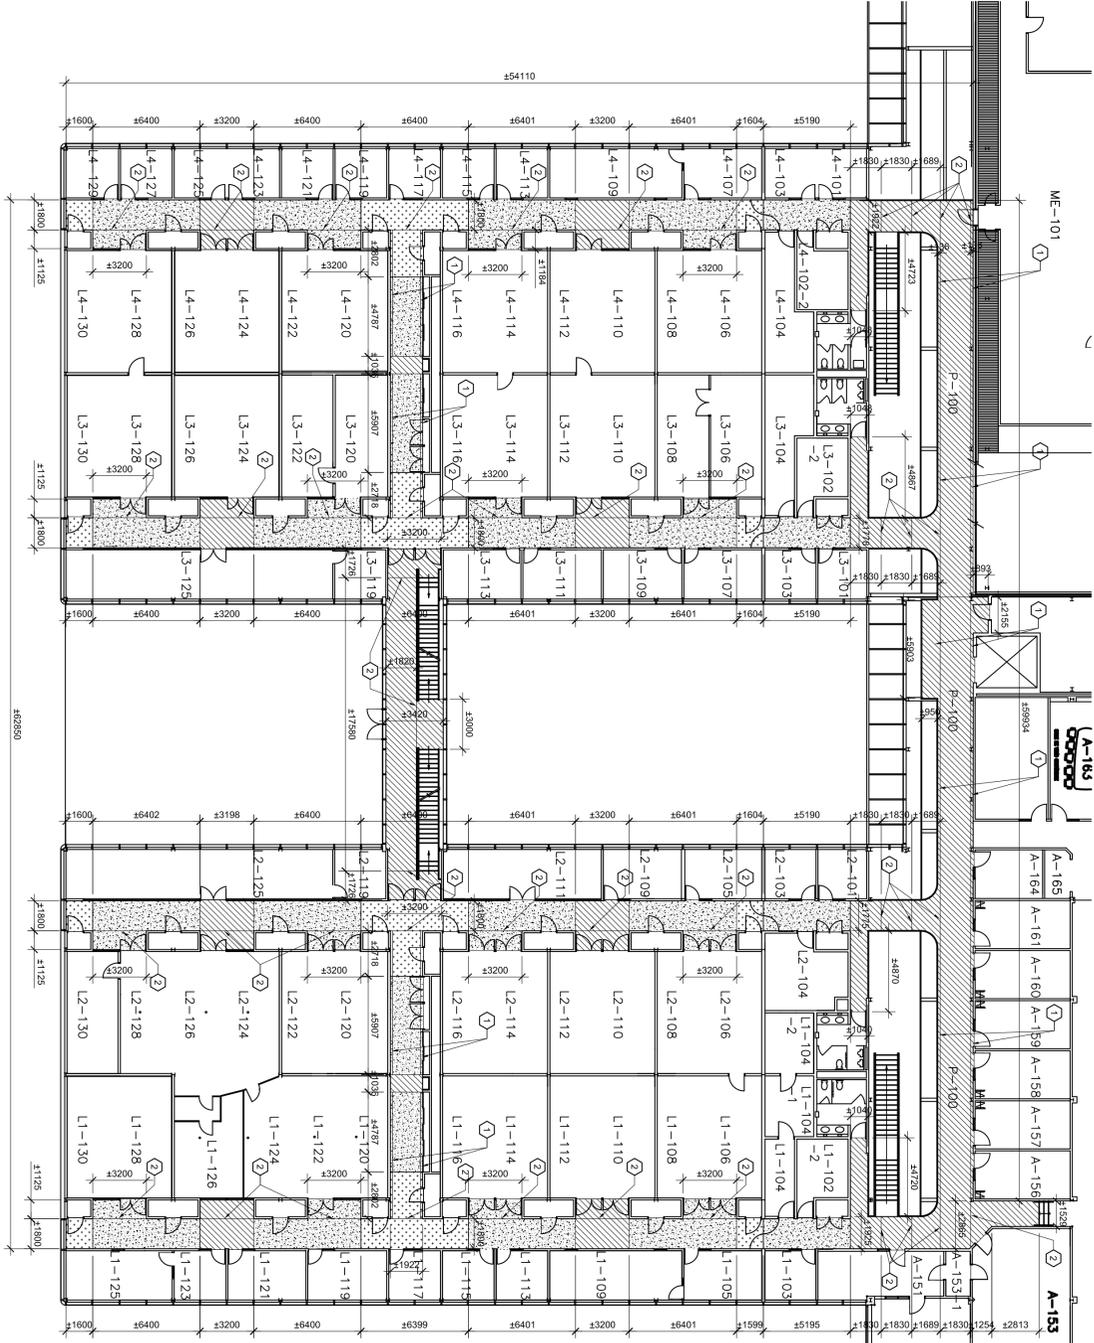

PLAN DE PLANCHER
 PARTIEL DE L'ÉTAGÉ
 ECHELLE: 1:200

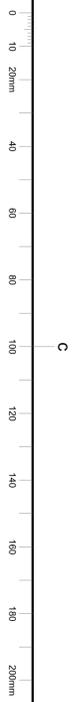

C