

<b>Date :</b> Le 3 mars 2015 march 3 <sup>rd</sup> , 2015	<b>Addenda/Addendum :</b> A-E-01
<b>À :</b> Agence spatiale canadienne Canadian Space Agency 6767, Route de l'Aéroport St-Hubert (Québec) J3Y 8Y9	<b>Projet :</b> Amélioration de conditions ambiantes <b>Project :</b> Improvements of ambient conditions
	<b>N° Rochon :</b> 13-009-F <b>N° ASC:</b> 2014-05
	<b>Propriétaire :</b> Agence spatiale canadienne Canadian Space Agency
<b>Att. :</b> Mme Claudine Morin	
<b>Distribution :</b> Josée Brassard (ASC), Alain Dion (ASC)	

*Le présent addenda fait partie intégrante des plans et devis en électricité émis pour soumission en date du 15 janvier 2015.*

*This addendum is an integral part of the electricity drawings and specifications issued for tender on January 15<sup>th</sup>, 2015.*

**ÉLECTRICITÉ**

1. Débrancher et rebrancher le serpentin SE-1 relocalisé par l'entrepreneur en ventilation, prolonger les conducteurs c/a conduit au besoin. Voir dessins AE1-1 et AE1-2.

**ELECTRICITY**



1. Disconnect and reconnect the SE-1 duct heater relocated by the ventilation contractor, extend conductors c/w conduit to the need. See drawings AE1-1 and AE1-2.

**FIN DE L'ADDENDA A-E-01 / END OF ADDENDUM A-E-01**


2031, Léonard-de-Vinci  
Bureau 200  
Sainte-Julie, Québec  
J3E 1Z2  
Tél : (450) 922-2227  
Télec : (450) 922-2270

info@rochonexpert.com  
www.rochonexpert.com



<b>Effectué par :</b> Nicolas Cazabon,	<b>Signature :</b>
concepteur électricité	
<b>Revu par :</b> Frédéric Gagnon,	<b>Signature :</b>
ingénieur électricité	



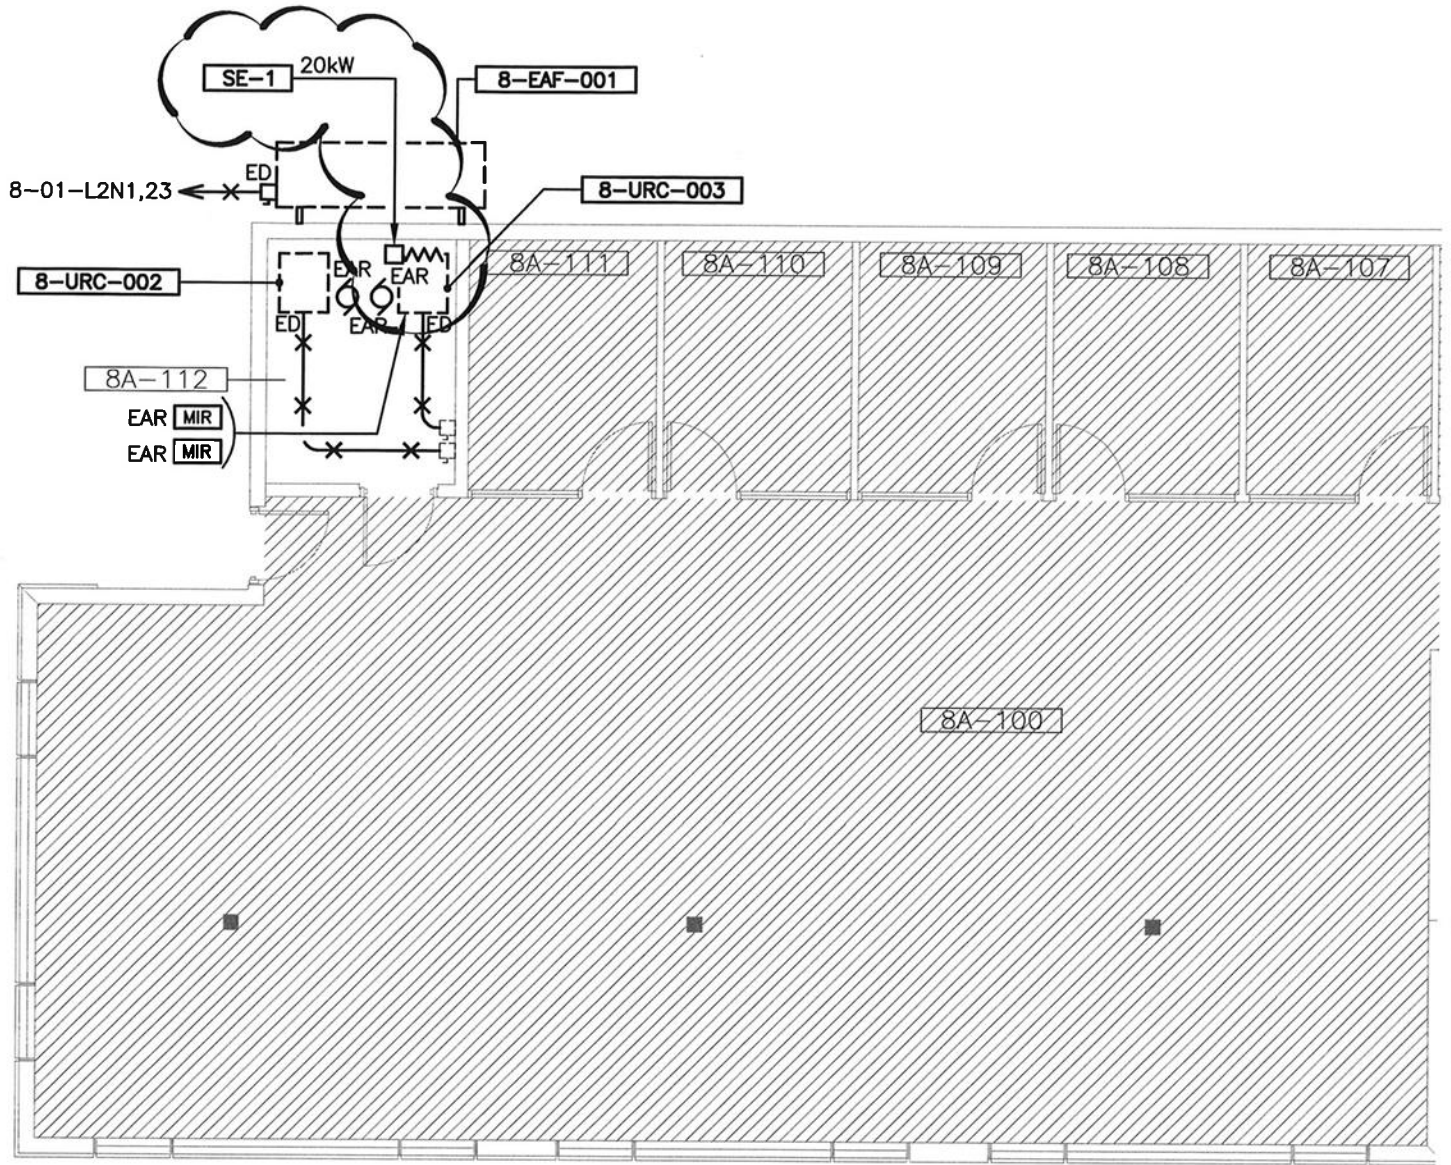

**PAVILLON 8**  
**EXISTANT / DÉM**  
**EXISTING / DEM**

Projet: PAVILLON 8 - AMÉLIORATION DE CONDICTIONS  
 AMBIANTES/IMPROVEMENTS OF AMBIENT CONDITIONS

ADDENDA / ADDENDUM  
 A-E-01

Rev.




No. de projet: 13-009F  
 Dessin de référence: E-2

**ROCHON**  
 EXPERTS-CONSEILS INC  
 Mécanique - Électrique

Date:	2015-03-03	Dessin no.	De
Echelle:	1:100	AE1-1	2
Préparé:	F. GAGNON, ing.		

*Frédéric Gagnon*  
 INGENIEUR  
 Frédéric Gagnon  
 137017  
 QUÉBEC  
 03/03/2015

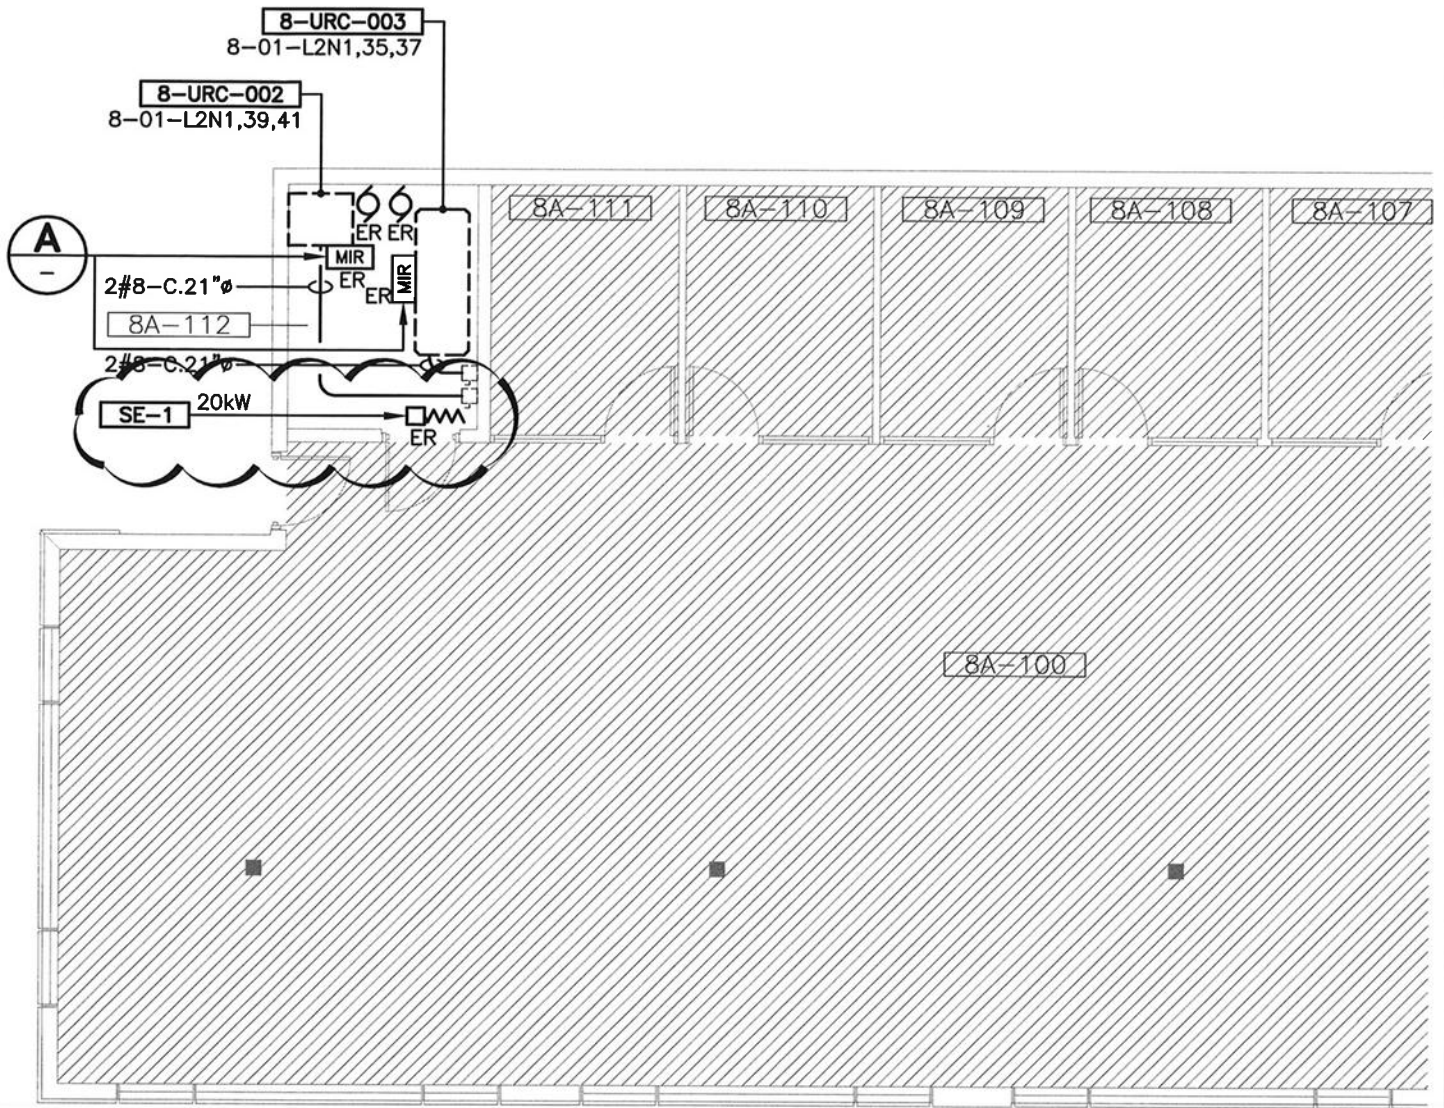

**PAVILLON  
NOUVEAU**

Projet: PAVILLON 8 - AMÉLIORATION DE CONDICTIONS  
AMBIANTES/IMPROVEMENTS OF AMBIENT CONDITIONS

ADDENDA / ADDENDUM  
A-E-01

Rev.



No. de projet: 13-009F  
Dessin de référence: E-2

**ROCHON**  
EXPERTS-CONSEILS INC  
Mécanique - Électrique

Date:	2015-03-03	Dessin no.	De
Echelle:	1:100	AE1-2	2
Préparé:	F. GAGNON, ing.		

*Frédéric Gagnon*  
  
 03/03/2015