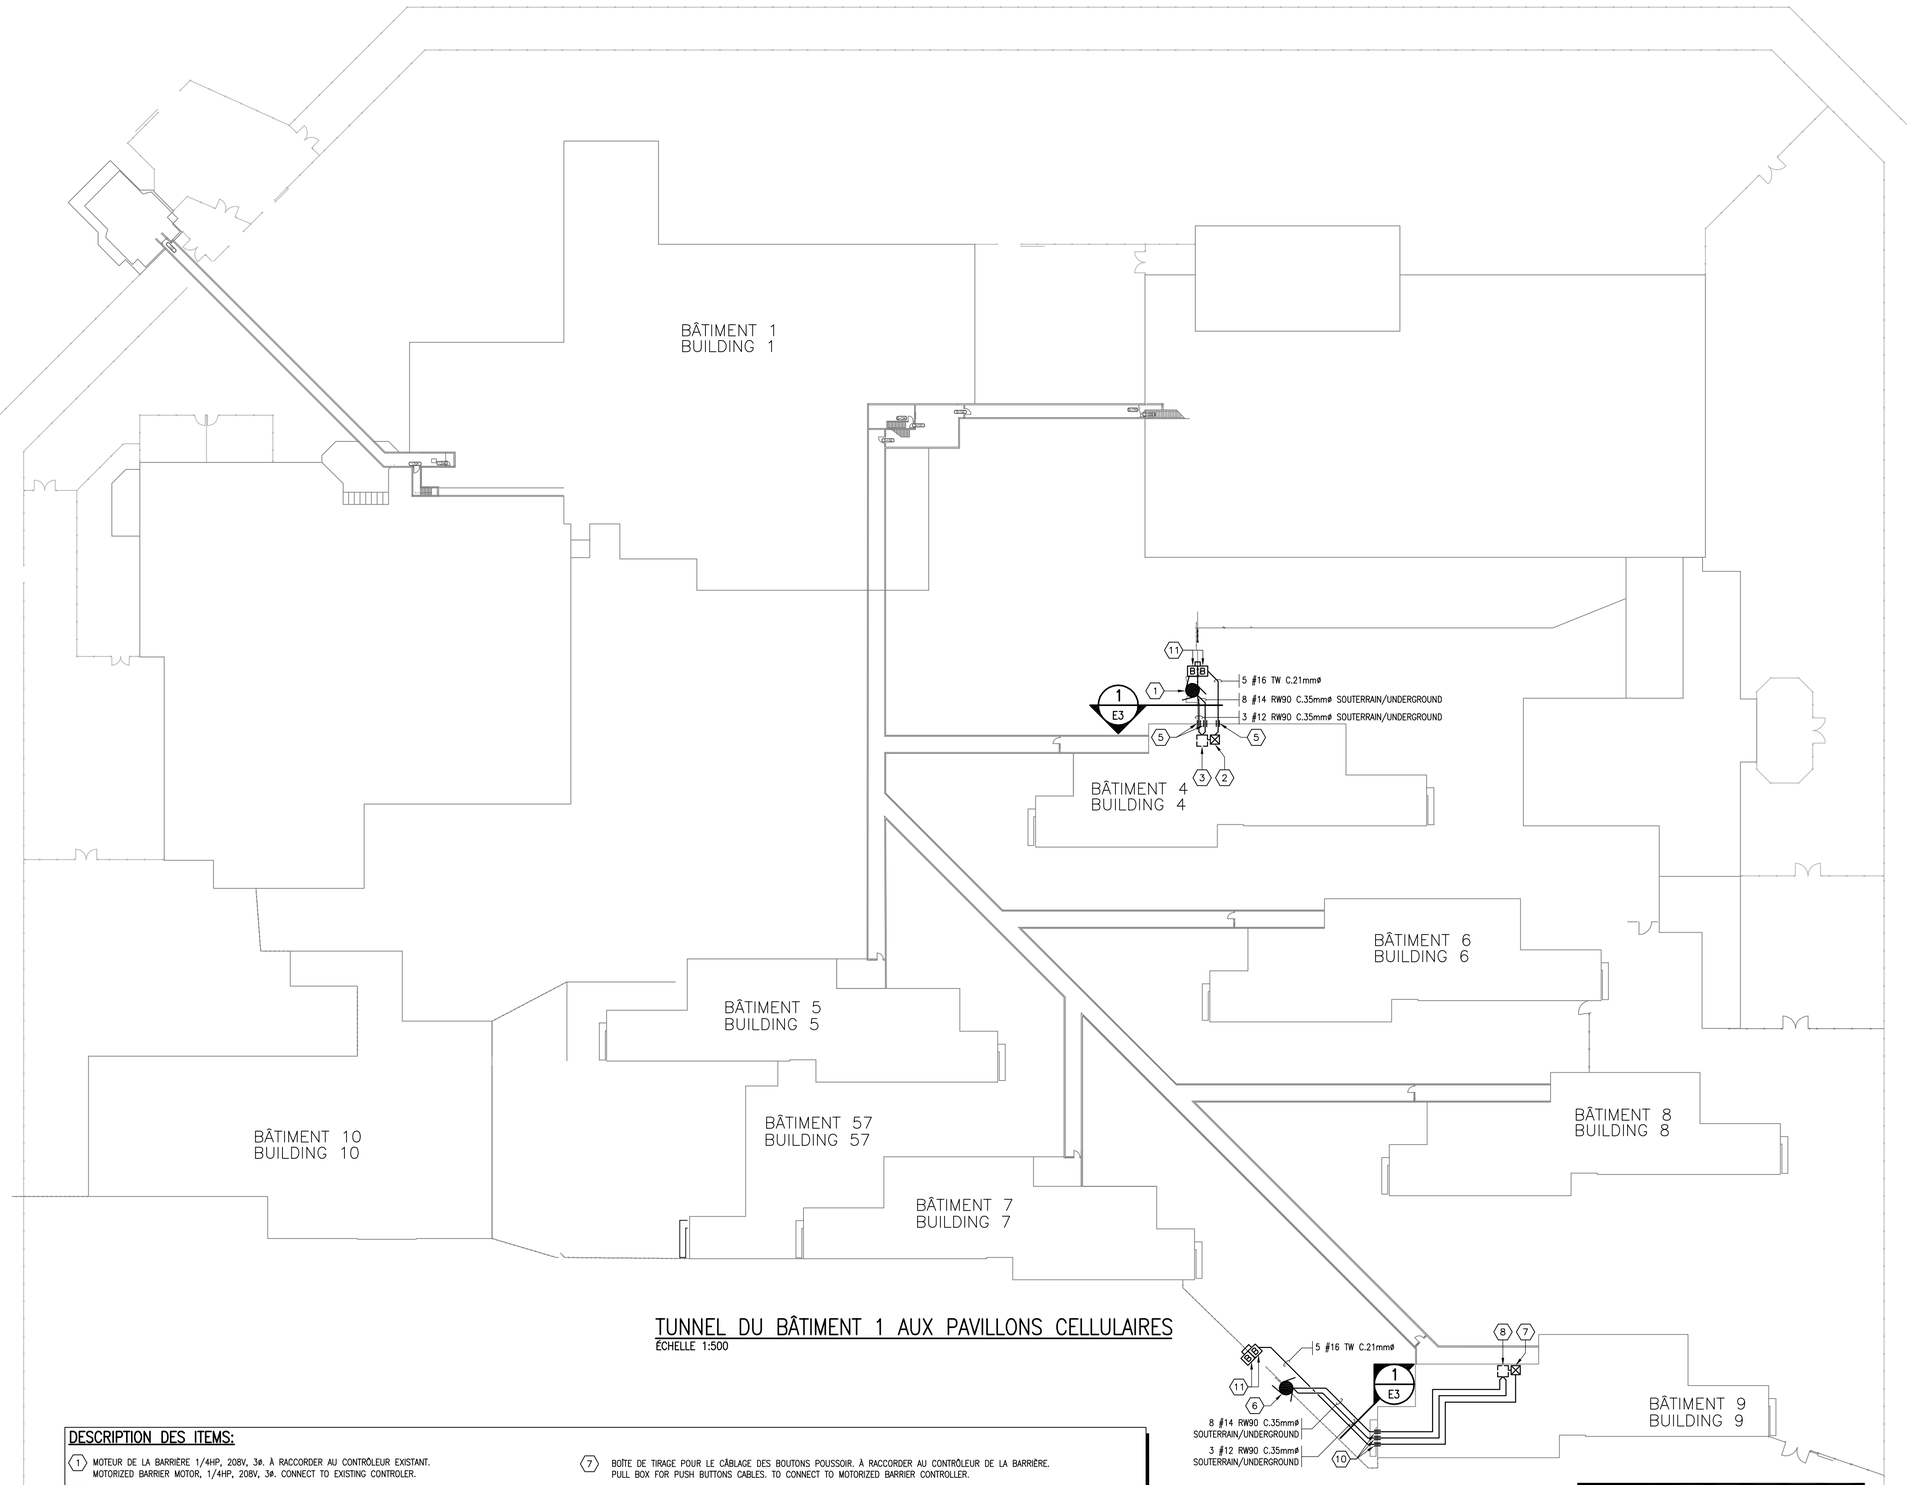


## TUNNEL DU BÂTIMENT 1 AUX PAVILLONS CELLULAIRES
ÉCHELLE 1:500

### DESCRIPTION DES ITEMS:

1. MOTEUR DE LA BARRIÈRE 1/4HP, 208V, 3ø. À RACCORDER AU CONTRÔLEUR EXISTANT.
   MOTORIZED BARRIER MOTOR, 1/4HP, 208V, 3ø. CONNECT TO EXISTING CONTROLER.
2. BOÎTE DE TIRAGE POUR LE CÂBLAGE DES BOUTONS POUSSOIR. À RACCORDER AU CONTRÔLEUR DE LA BARRIÈRE.
   PULL BOX FOR PUSH BUTTONS CABLES. TO CONNECT TO MOTORIZED BARRIER CONTROLLER.
3. CONTRÔLEUR EXISTANT DE LA BARRIÈRE MOTORISÉE, 208V, 3ø, À RACCORDER AU PANNEAU PD-5.
   EXISTING MOTORIZED BARRIER CONTROLLER, 208V, 3ø, TO CONNECT TO PD-5 PANEL.
4. LIBRE
5. PERCEMENT DU MUR DE FONDATION À EXÉCUTER POUR LE PASSAGE DES 3 CONDUITS. CALFEUTRER LES OUVERTURES.
   EXECUTE DRILLING IN THE FOUNDATION WALL FOR 3 CONDUITS. SEAL THE HOLES.
6. MOTEUR DE LA BARRIÈRE 1/4HP, 208V, 3ø. À RACCORDER AU CONTRÔLEUR EXISTANT.
   MOTORIZED BARRIER MOTOR, 1/4HP, 208V, 3ø. CONNECT TO EXISTING CONTROLER.
7. BOÎTE DE TIRAGE POUR LE CÂBLAGE DES BOUTONS POUSSOIR. À RACCORDER AU CONTRÔLEUR DE LA BARRIÈRE.
   PULL BOX FOR PUSH BUTTONS CABLES. TO CONNECT TO MOTORIZED BARRIER CONTROLLER.
8. CONTRÔLEUR EXISTANT DE LA BARRIÈRE MOTORISÉE, 208V, 3ø, À RACCORDER AU PANNEAU PD-6.
   EXISTING MOTORIZED BARRIER CONTROLLER, 208V, 3ø, TO CONNECT TO PD-6 PANEL.
9. LIBRE
10. PERCEMENT DU MUR DE FONDATION À EXÉCUTER POUR LE PASSAGE DES 3 CONDUITS. CALFEUTRER LES OUVERTURES.
    EXECUTE DRILLING IN THE FOUNDATION WALL FOR 3 CONDUITS. SEAL THE HOLES.
11. BOUTON POUSSOIR À L'ÉPREUVE DES INTEMPÉRIES INSTALLÉ DANS UNE BOÎTE TYPE "FS" EN ACIER CHROMÉ C/A PLAQUE EN ACIER INOXYDABLE, 12V À 250V POUR SONNETTE.
    WEATHERPROOF PUSH BUTTON INSTALLED IN A "FS" CHROME STEEL BOX C/W STAINLESS STEEL PLATE, 12V TO 250V FOR DOORBELL.

CES DOCUMENTS NE DOIVENT PAS ÊTRE UTILISÉS À DES FINS DE CONSTRUCTION.
THIS DRAWINGS MUST NOT BE USED FOR CONSTRUCTION.

NOTES:
- LES ÉCHELLES INDIQUÉES SUR CE PLAN SONT BASÉES SUR UNE FEUILLE DE FORMAT 594x840mm.
- THE SCALE ON THIS PLAN IS BASED ON 594x840mm SHEET.
- LA LOCALISATION DES APPAREILS ET DES SORTIES MONTRÉS SUR LES PLANS DOIT ÊTRE CONSIDÉRÉE COMME APPROXIMATIVE. LA LOCALISATION EXACTE DEVRA ÊTRE COORDONNÉE AVEC LES PLANS DE L'ARCHITECTE.
- FIXTURES AND OUTLETS LOCATION SHOWED ON THIS SHEET IS APPROXIMATELY EXACT. LOCATION MUST BE COORDINATE WITH ARCHITECT'S PLANS.

WSP
5355, BOULEVARD DES GRADINS
QUÉBEC (QUÉBEC) CANADA G2J 1C8
TÉL. : 418 623-2254 | TÉLÉC. : 418 624-1857 | WWW.WSPGROUP.COM

131-19932-00

CONSULTANT / CONSULTANT:

SCEAU / SEAL:

INGÉNIEURE Isabelle Simard 102834 Québec
2015-02-11

CLIENT / CLIENT:

SERVICE CORRECTIONNEL CANADA
CORRECTIONAL SERVICE CANADA
ÉTABLISSEMENT DRUMMOND
DRUMMOND INSTITUTION

# RÉF. CLIENT / CLIENT REF. #: --

PROJET / PROJECT:

AJOUT DE CLÔTURES INTÉRIEURES

ADDING INTERIOR FENCES

PLAN CLÉ / KEY PLAN:

AVERTISSEMENT / DISCLAIMER:
CE DESSIN EST LA PROPRIÉTÉ INTELLECTUELLE DE GENIVAR. AUCUNE RÉVISION, REPRODUCTION OU USAGE NE SONT PERMIS SANS L'AUTORISATION ÉCRITE DE GENIVAR. L'ENTREPRENEUR DEVRA VÉRIFIER TOUTES LES DIMENSIONS AUX PLANS ET FAIRE LOCALISER TOUS LES SERVICES D'UTILITÉS PUBLIQUES ET RAPPORTER TOUTES ERREURS OU OMISSIONS AVANT DE COMMENCER LES TRAVAUX.
ON NE DOIT PAS MODIFIER L'ÉCHELLE DE CE DESSIN.

COPYRIGHT / COPYRIGHT:
THIS IS A COPYRIGHTED DRAWING AND DESIGN WHICH SHALL NOT BE USED, REPRODUCED OR REVISED WITHOUT WRITTEN PERMISSION. THE CONTRACTOR SHALL CHECK AND VERIFY ALL DIMENSIONS AND UTILITY LOCATIONS AND REPORT ALL ERRORS AND OMISSIONS PRIOR TO COMMENCING WORK.
THIS DRAWING IS NOT TO BE SCALED.

EMISSION - RÉVISION / ISSUED FOR - REVISION:

| ÉM./ÉS. | RV./RV. | DATE / DATE | DESCRIPTION / DESCRIPTION |
|---|---|---|---|
| | 01 | 15-02-11 | SOUMISSION / FOR BID |
| 00 | | 14-12-17 | SOUMISSION / FOR BID |

NO PROJET / PROJECT NO: 131-19914-00
DATE / DATE: 2014-12-17
ÉCHELLE ORIGINALE / ORIGINAL SCALE: 1:500
SI CETTE BARRE NE MESURE PAS 25 mm, AJUSTER VOTRE ÉCHELLE DE TRAÇAGE.
IF THIS BAR IS NOT 25 mm LONG, ADJUST YOUR PLOTTING SCALE.
25 mm
CONÇU PAR / DESIGNED BY: A. GIRARD
DESSINÉ PAR / DRAWN BY: C. BOIES
VÉRIFIÉ PAR / CHECKED BY: I. SIMARD

DISCIPLINE / DISCIPLINE:
ÉLECTRICITÉ/ELECTRICITY

TITRE / TITLE:

TUNNEL DU BÂTIMENT 1
AUX PAVILLONS CELLULAIRES
TUNNEL BUILDING 1 TO
CELL BLOCK AREA

NUMÉRO DU FEUILLET / SHEET NUMBER:
E1
# FEUILLET / SHEET #: E1 DE / OF 3

ÉMISSION / ISSUE:
SOUMISSION /FOR BID
EN DATE DU / DATE OF: 2015-02-11
# RV./RV. #: 1