NOTES GÉNÉRALES:

– LES COTES ET DIMENSIONS ONT PRIORITÉES SUR LE DESSIN. AUCUNE DIMENSIONS NE DOIT ÊTRE PRISE À L'ÉCHELLE SUR LE PLAN. S'IL Y À OMISSION D'UNE DIMENSION REQUISE, L'ENTREPRENEUR DEVRA COMMUNIQUER AVEC L'ARCHITECTE.

– L'ENTREPRENEUR DEVRA VÉRIFIER TOUTES LES DIMENSIONS AVANT LE DÉBUT DES TRAVAUX ET AVISER LE CLIENT DE TOUTES NON–CONCORDANCE.

– TOUS LES ÉLÉMENTS STRUCTURAUX DEVRONT ÊTRE VÉRIFIÉS ET APPROUVÉS PAR UN INGÉNIEUR EN STRUCTURE CERTIFIÉ AU QUÉBEC.

– TOUS LES TRAVAUX DEVRONT ÊTRE CONFORMES AU CODE NATIONAL DU BÂTIMENT EN VIGUEUR DANS LA MUNICIPALITÉ OU SERA FAIT LES TRAVAUX

–BIEN SCELLER LE COUPE–VAPEUR AU POURTOUR ET AUX JONCTIONS (DRAIN, UNOTÉ DE MÉCANIQUE, MUR, ETC.).

LÉGENDE:

SECTION DE REVÊTEMENT DE LA TOITURE À REMPLACER. DÉMOLIR JUSQU'AU PONTAGE

DRAIN DE TOITURE

ÉVENT DE TOITURE (LA QUANTITÉ PEUT VARIER AINSI QUE L'EMPLACEMENT)

CHEMINÉE

GENERAL NOTES:

– THE DIMENTSIONS FOUND ON THE PLANS HAVE PRIORITY. NO DIMENSION MUST BE TAKEN TO SCALE ON THE PLAN. IF A REQUIRED DIMENSION IS MISSING, THE CONTRACTOR SHALL CONTACT THE ARCHITECT.

– THE CONTRACTOR SHALL VERIFY ALL DIMENSIONS BEFORE THE STARTING THE WORK AND NOTIFY THE DEPARTMENTAL REPRESENTATIVE OF ANY CONTRADICTIONS

– ALL STRUCTTURAL ELEMENTS MUST BE CHECKED AND APPROVED BY A STRUCTURAL ENGINEER CERTIFIED IN QUEBEC.

– ALL WORK MUST BE DONE IN ACCORDANCE WITH THE NATIONAL BUILDING CODE IN EFFECT IN THE MUNICIPALITY WHERE THE WORK WILL BE DONE.

–SEAL THE VAPOR BARRIER AT THE PERIMETER AND AROUND ALL JONCTIONS (DRAINS, MECHANICAL UNITS, WALLS, ETC.).

LEGEND:

SECTION OF ROOF TO REPLACE. DEMOLISH UP UNTIL THE EXISTING DECKING

ROOF DRAIN

ROOF VENT (AMOUNT AND LOCATION MAY VARY)

CHIMNEY

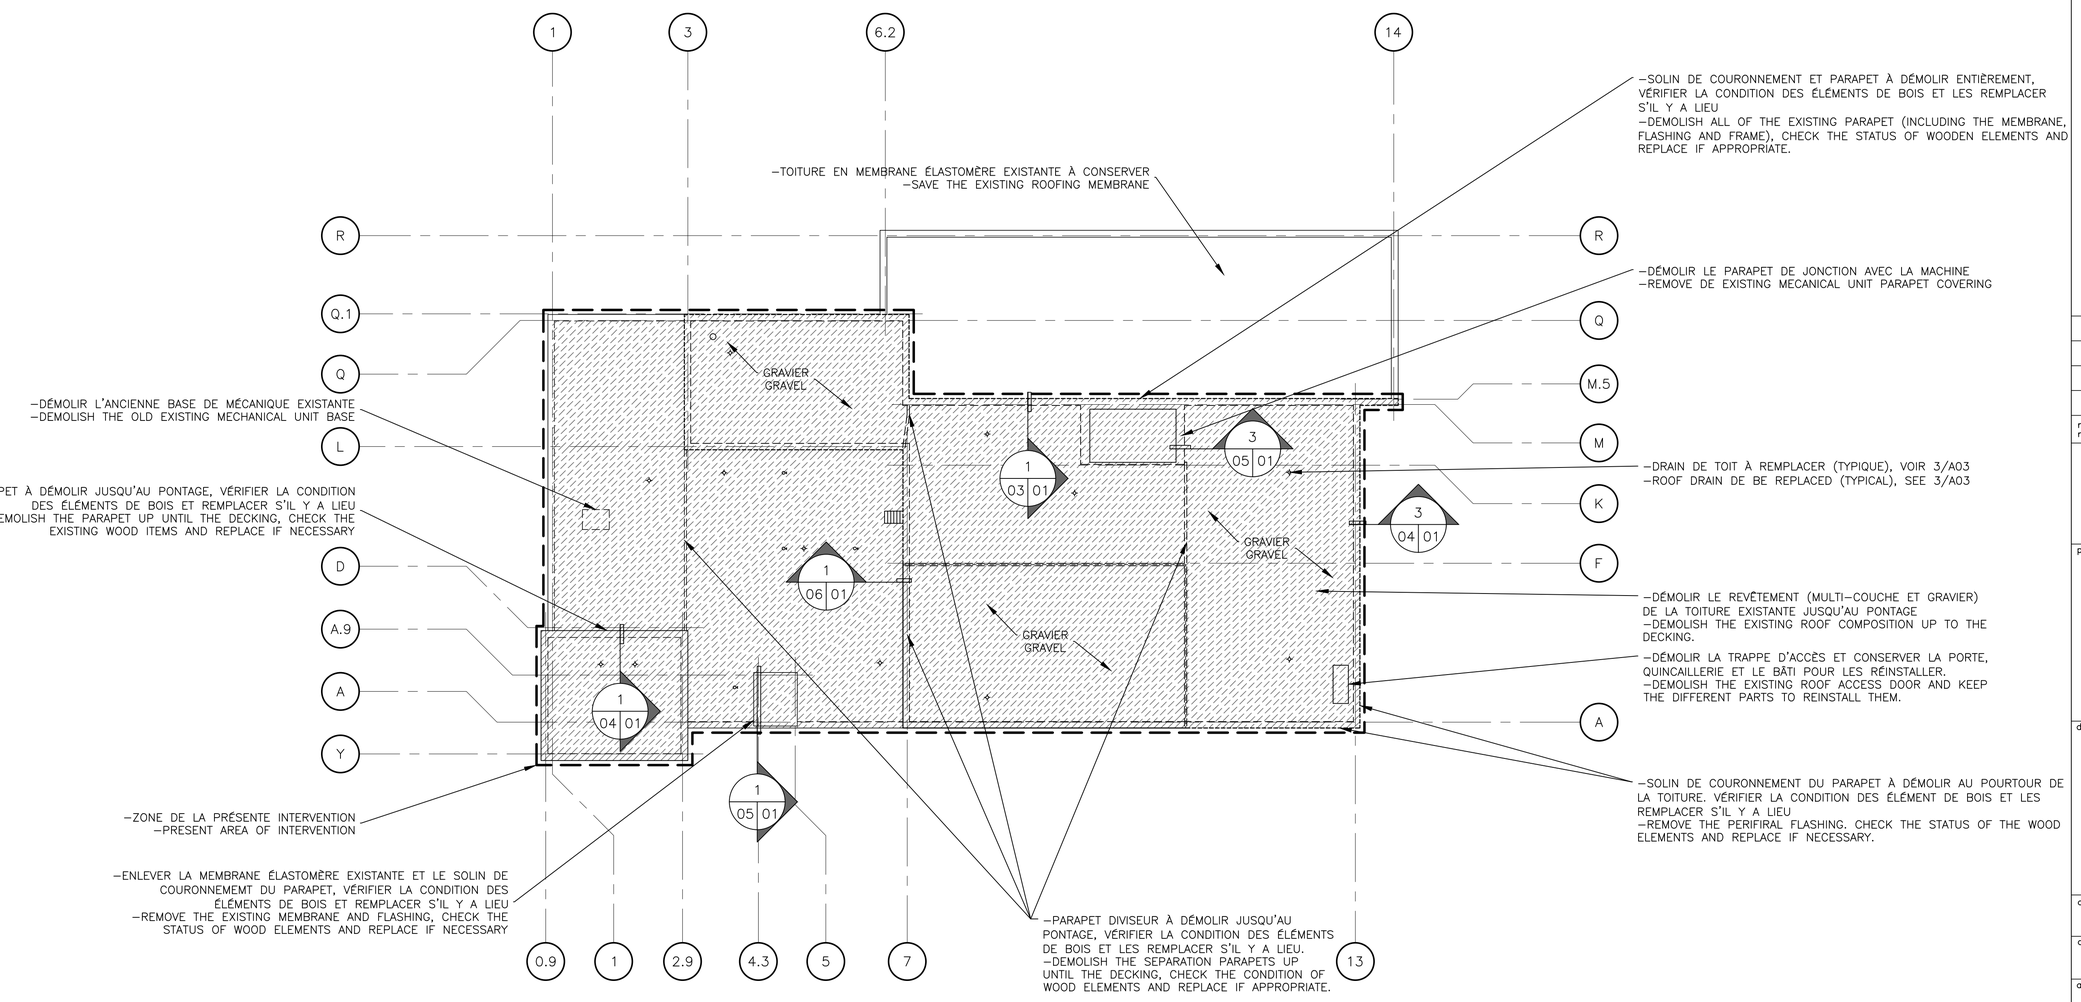

PLAN SCHÉMATIQUE (POSITIONS DES BASINS À DÉMOLIRS) TOIT
OUTLINE PLAN (POSITION OF BASSINS TO BE DEMOLISHED) ROOF

1:200 — 1 / A01

Service correctionnel Canada | Correctional Service Canada
Services techniques | Technical Services
Région du Québec | Quebec region
Canada

J.F. Parent Architecte INC.
386, rue de St-Jovite, # 2, Mont-Tremblant (Qc), J8E 2Z9
Téléphone: (819) 425-7222 Fax:(819) 425-8255
Courriel:admin@jfpa.ca

Ordre des architectes du Québec
JEAN-FRANÇOIS PARENT
ARCHITECTE

04	ADDENDA #1	ADDENDUM #1	15–05–15
03	POUR APPEL D'OFFRE	TENDER	14–12–09
02	PRÉLIMINAIRES 95%	PRELIMINARIES	14–11–14
01	PRÉLIMINAIRES	PRELIMINARIES	14–10–01
révisions revisions			date

A no du détail detail no
B sur no de dessin location drawing no
C no de dessin drawing no

projet / project
INSTITUTION LA MACAZA

RÉFECTION DE LA TOITURE
BÂTIMENT D–7
ROOF REPLACEMENT
BUILDING D–7

321, CHEMIN DE L'AÉROPORT
LA MACAZA

dessin / drawing
ARCHITECTURE

BATIMENT D–7/D–7 BUILDING
PLAN DÉMOLITION TOITURE/
ROOF DEMOLITION PLAN

conçu par / designed by: A. DE REPENTIGNY — 2015–05–15 date
dessiné par / drawn by: A. DE PREPENTIGNY — 2015–05–15 date
approuvé par / approved by: JF PARENT — 2015–05–15 date
Soumission / Tender
Administrateur de projets TPSGC / PWGSC Project Manager
no de projet / project number: 55023523402 (TPSGC / PWGSC) — no de projet / project number: 14035 (Client / Client)
nom du fichier / file name: 550–2–352–3402–A01–PN–DEM
no de feuille / sheet no: A01 / 6

/USERS/ATELIER-2/DESKTOP/MACAZA/550-2-352-3402-A01-PN-DEM.DWG
2015/05/15
AutoCAD