

CONSULTANT / CONSULTANT:

SCÉAU / SEAL:

CLIENT / CLIENT:

SERVICE CORRECTIONNEL CANADA
CORRECTIONNEL SERVICE CANADA
ÉTABLISSEMENT DRUMMOND
DRUMMOND INSTITUTION

RÉF. CLIENT / CLIENT REF. #:

PROJET / PROJECT:

AJOUT DE CLÔTURES INTÉRIEURES
ADDING INTERIOR FENCES

PLAN CLÉ / KEY PLAN:

AVERTISSEMENT / DISCLAIMER: COPYRIGHT / COPYRIGHT:
CE DESSIN EST LA PROPRIÉTÉ INTELLECTUELLE DE GENIVAR. AUCUNE RÉVISION, REPRODUCTION OU
USAGE NE SONT PERMIS SANS L'AUTORISATION ÉCRITE DE GENIVAR. L'ENTREPRENEUR DEVRA VÉRIFIER
TOUTES LES DIMENSIONS AUX PLANS ET FAIRE LOCALISER TOUTES LES SERVICES D'UTILITÉS PUBLIQUES
ET RAPPORTER TOUTES ERREURS OU OMISSIONS AVANT DE COMMENCER LES TRAVAUX.
ON NE DOIT PAS MODIFIER L'ÉCHELLE DE CE DESSIN.
THIS IS A COPYRIGHTED DRAWING AND DESIGN WHICH SHALL NOT BE USED, REPRODUCED OR REVISED
WITHOUT WRITTEN PERMISSION. THE CONTRACTOR SHALL CHECK AND VERIFY ALL DIMENSIONS AND
UTILITY LOCATIONS AND REPORT ALL ERRORS AND OMISSIONS PRIOR TO COMMENCING WORK.
THIS DRAWING IS NOT TO BE SCALED.

ÉMISSION - RÉVISION / ISSUED FOR - REVISION:

2	19/05/15	ADDENDA #1/ADDENDUM #1
1	11/02/15	POUR SOUMISSION/FOR BID
A	31/03/14	POUR COMMENTAIRES

ÉMISSION / REV. / V.	DATE / DATE	DESCRIPTION / DESCRIPTION
NO PROJET / PROJECT NO:		DATE / DATE:
131-19914-00		2014-03-31
ÉCHELLE ORIGINALE / ORIGINAL SCALE:		
AUCUNE		SI CETTE BARRE NE MESURE PAS 25 mm, AJUSTER VOTRE ÉCHELLE DE TRAÇAGE.
CONÇU PAR / DESIGNED BY: J. BEAUCHESNE		IF THIS BAR IS NOT 25 mm LONG, ADJUST YOUR PLOTTING SCALE.
DESSINÉ PAR / DRAWN BY: M-O. JUTRAS		25 mm
VÉRIFIÉ PAR / CHECKED BY: J. BEAUCHESNE		
DISCIPLINE / DISCIPLINE:		
CIVIL / CIVIL		

TITRE / TITLE:

DÉTAILS-TYPE
STANDARD DETAILS


NUMÉRO DU FEUILLET / SHEET NUMBER:

AM03

FEUILLET / SHEET #: AM03 DE / OF 03


ÉMISSION / ISSUE:
POUR SOUMISSION

EN DATE DU / DATE OF: 2014-06-05

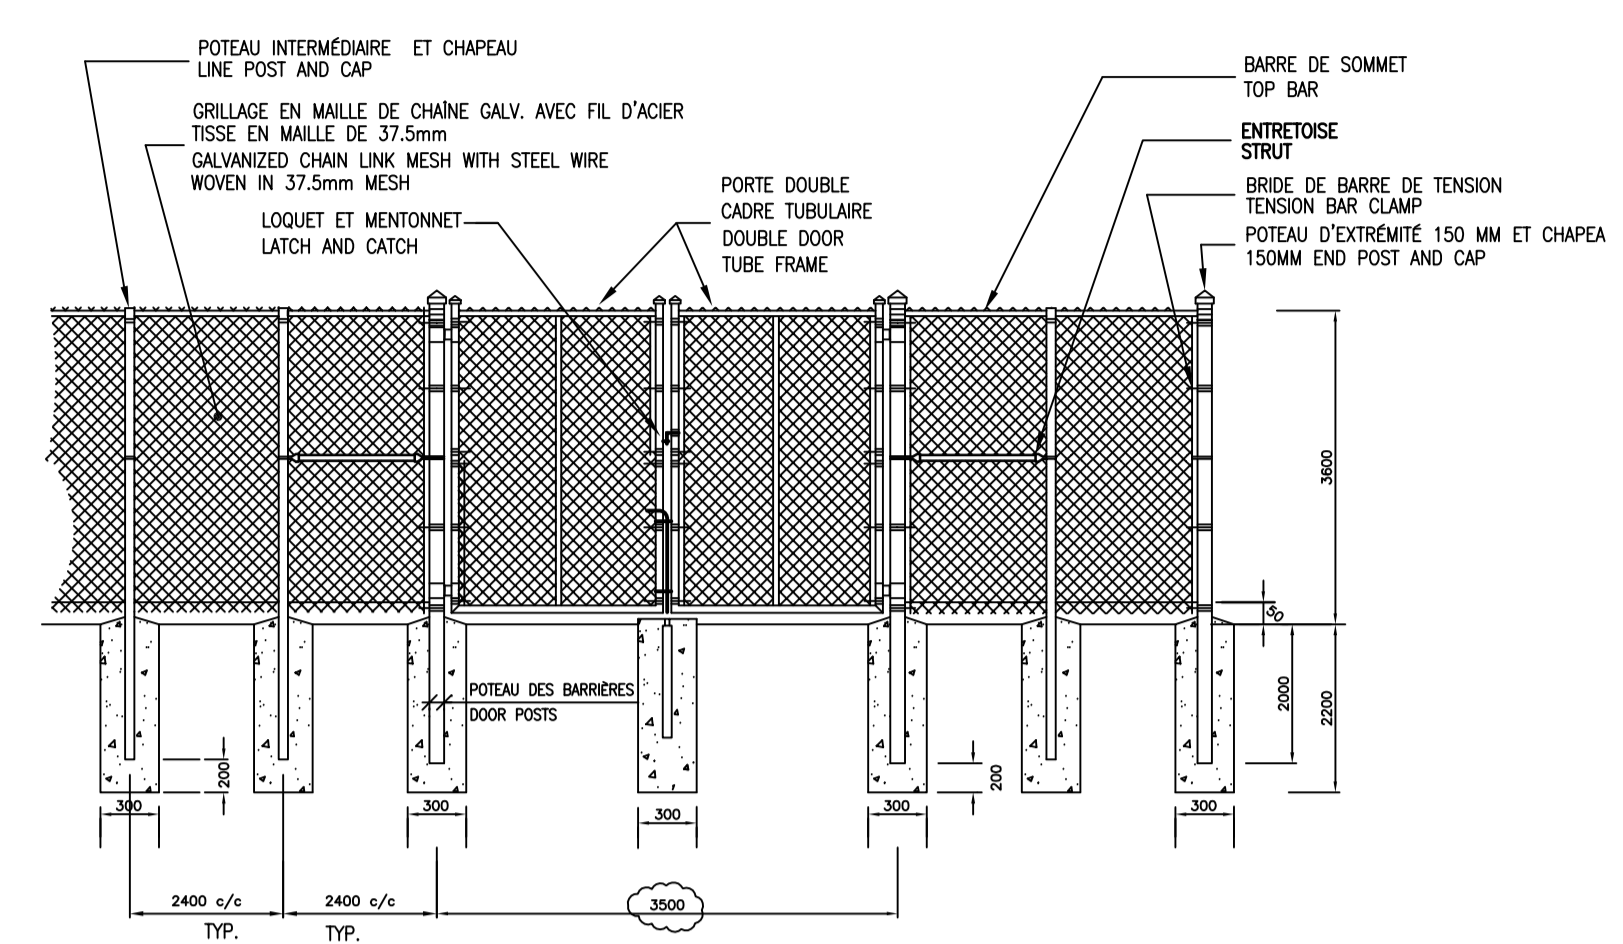


NOTES: ACCESSOIRES: LES DIMENSIONS ET LA CONCEPTION DES PIÈCES SONT LA RESPONSABILITÉ DU MANUFACTURIER
NOTES: ACCESSORIES: THE MANUFACTURER IS RESPONSIBLE FOR THE DIMENSIONS AND DESIGN OF THE PIECES


DÉTAIL DE CLÔTURE A MAILLE DE CHAÎNE ET BARRIÈRE DOUBLE
DETAIL OF CHAIN LINK FENCE AND DOUBLE DOOR

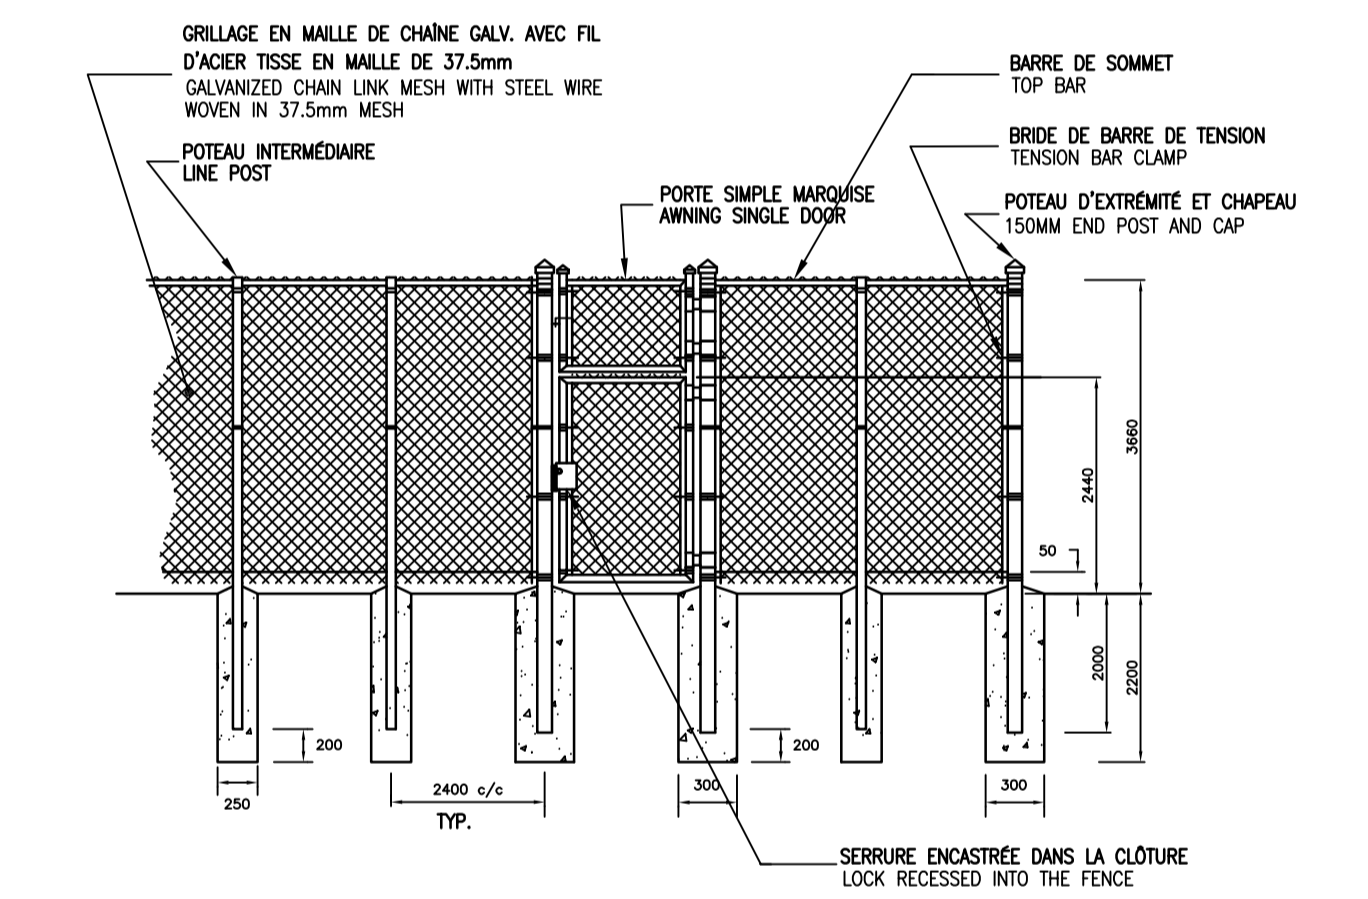

DÉTAIL DE CLÔTURE A MAILLE DE CHAÎNE ET PORTE MARQUISE SIMPLE
DETAIL OF CHAIN LINK FENCE AND AWNING SINGLE DOOR

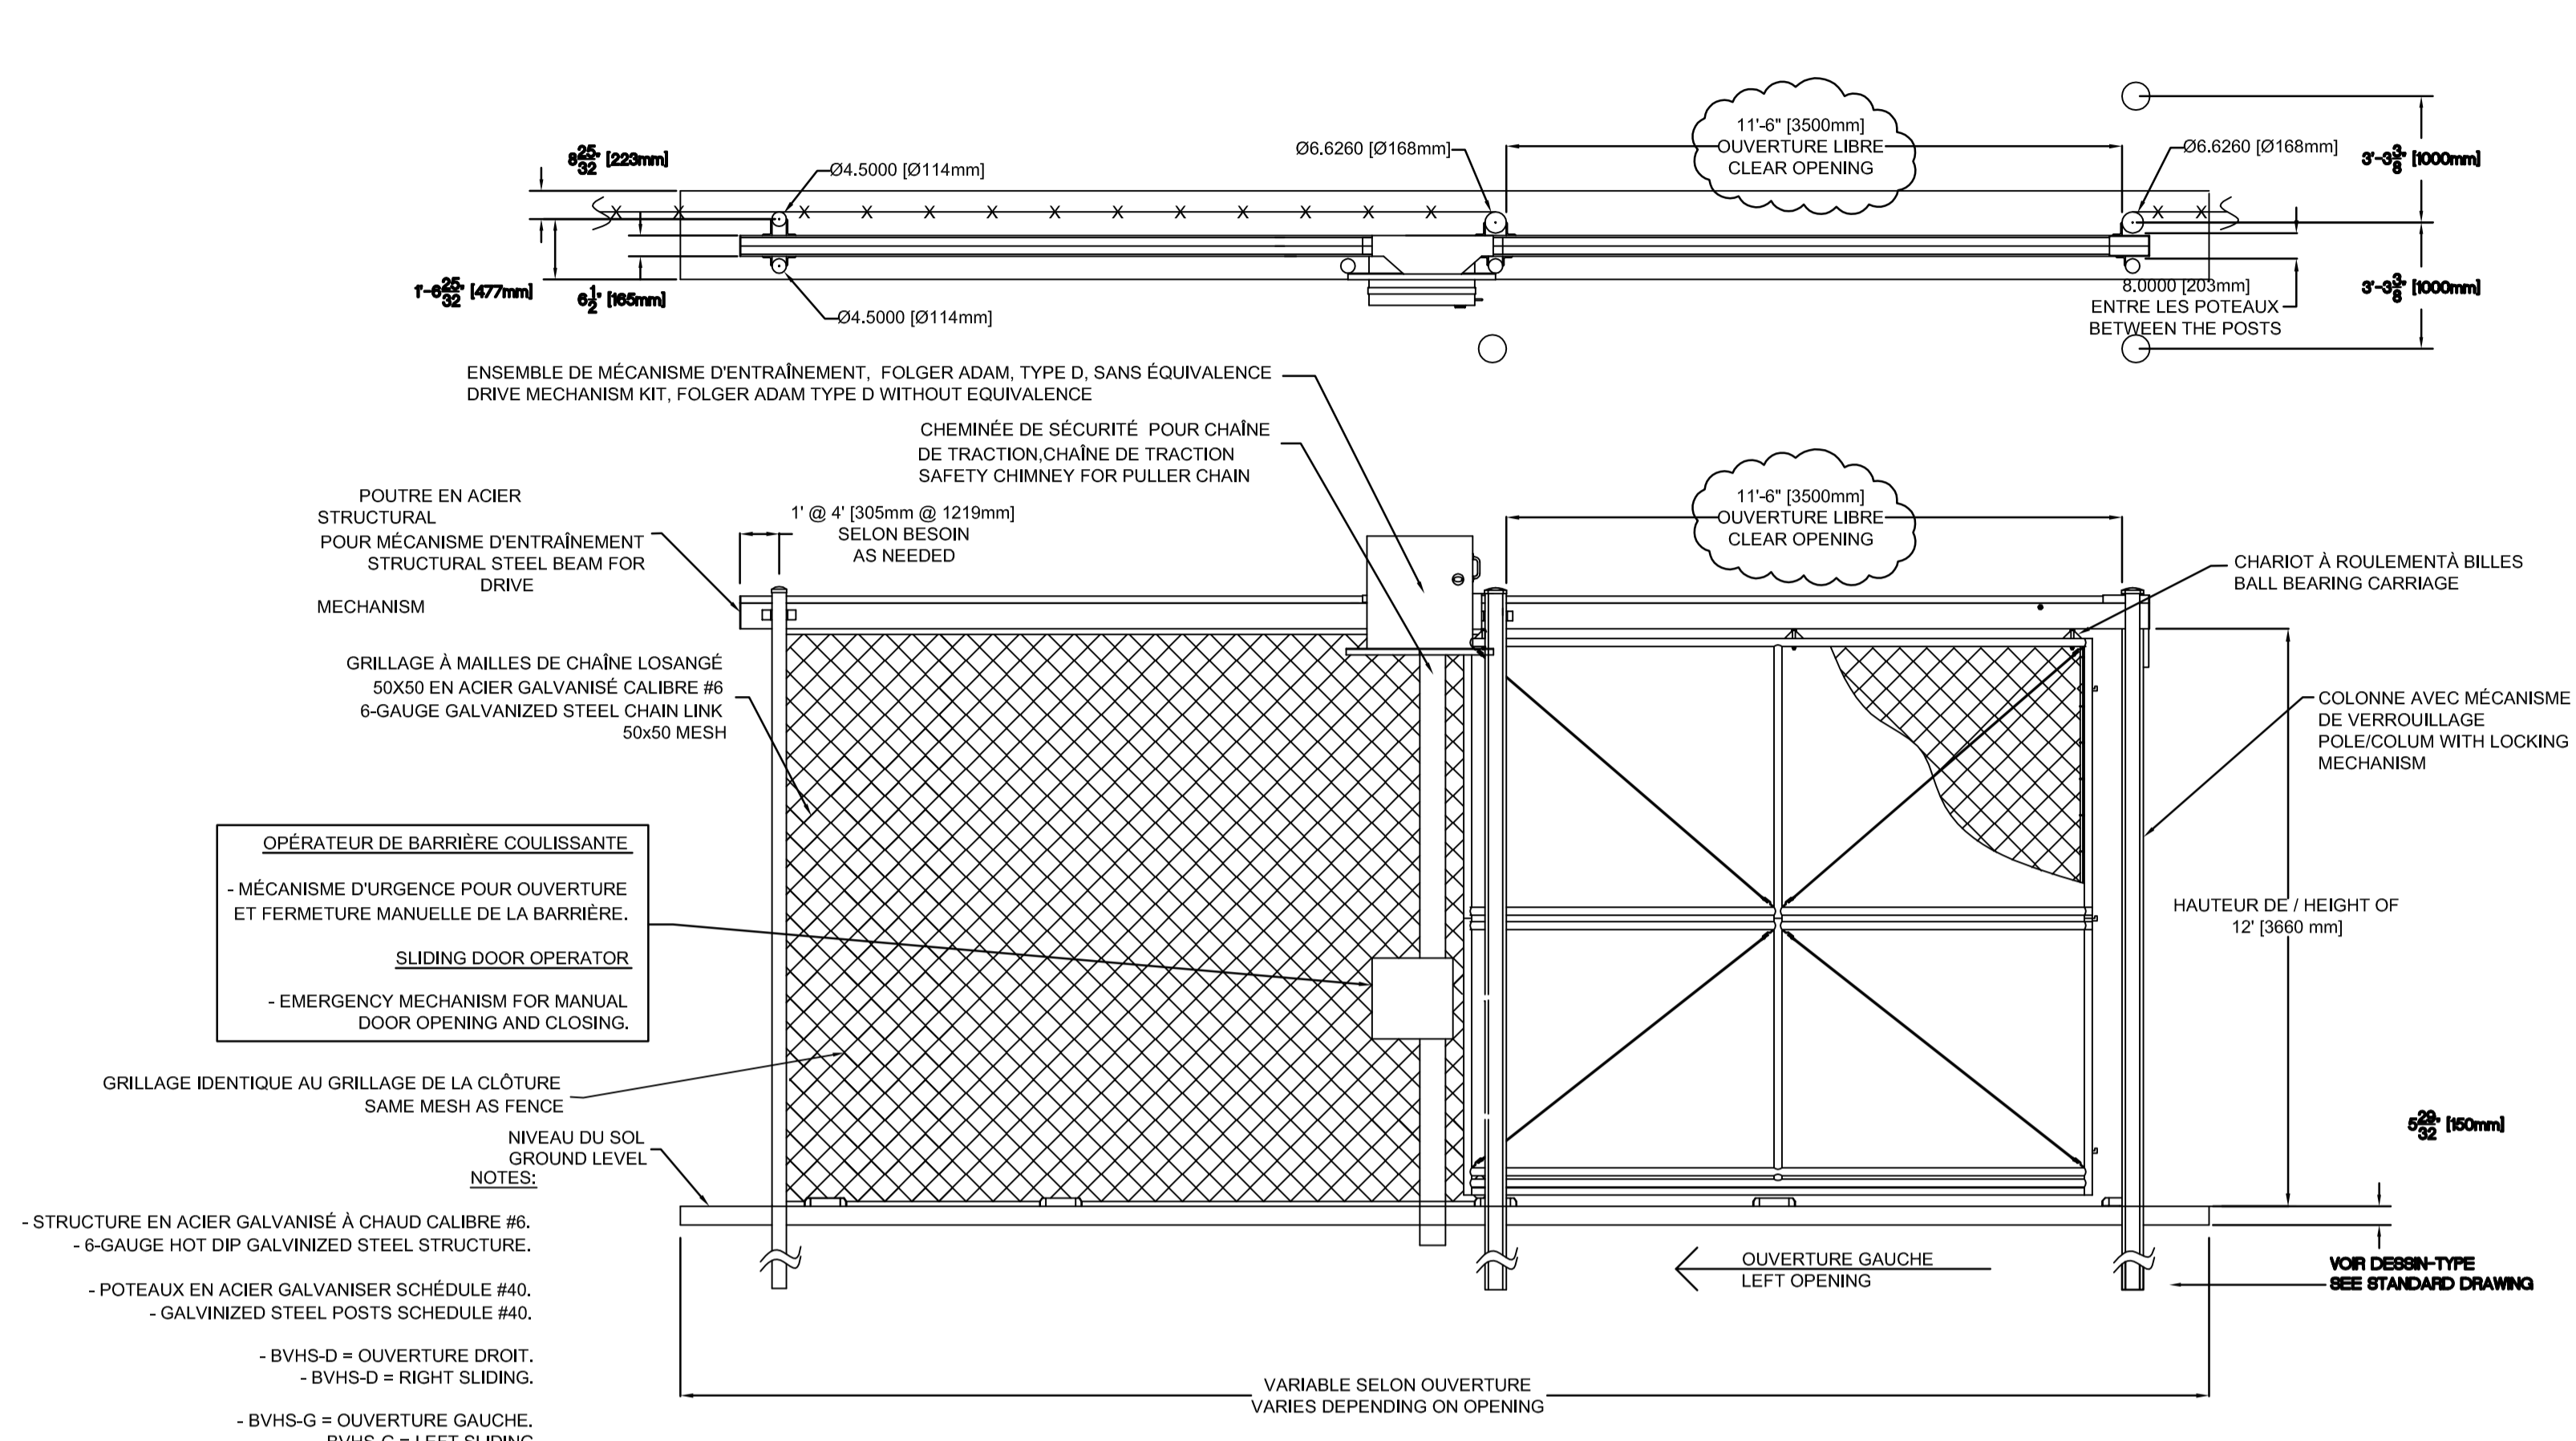

DÉTAIL DE BARRIÈRE VÉHICULAIRE COULISSANTE
DETAIL OF SLIDING VEHICLE DOOR

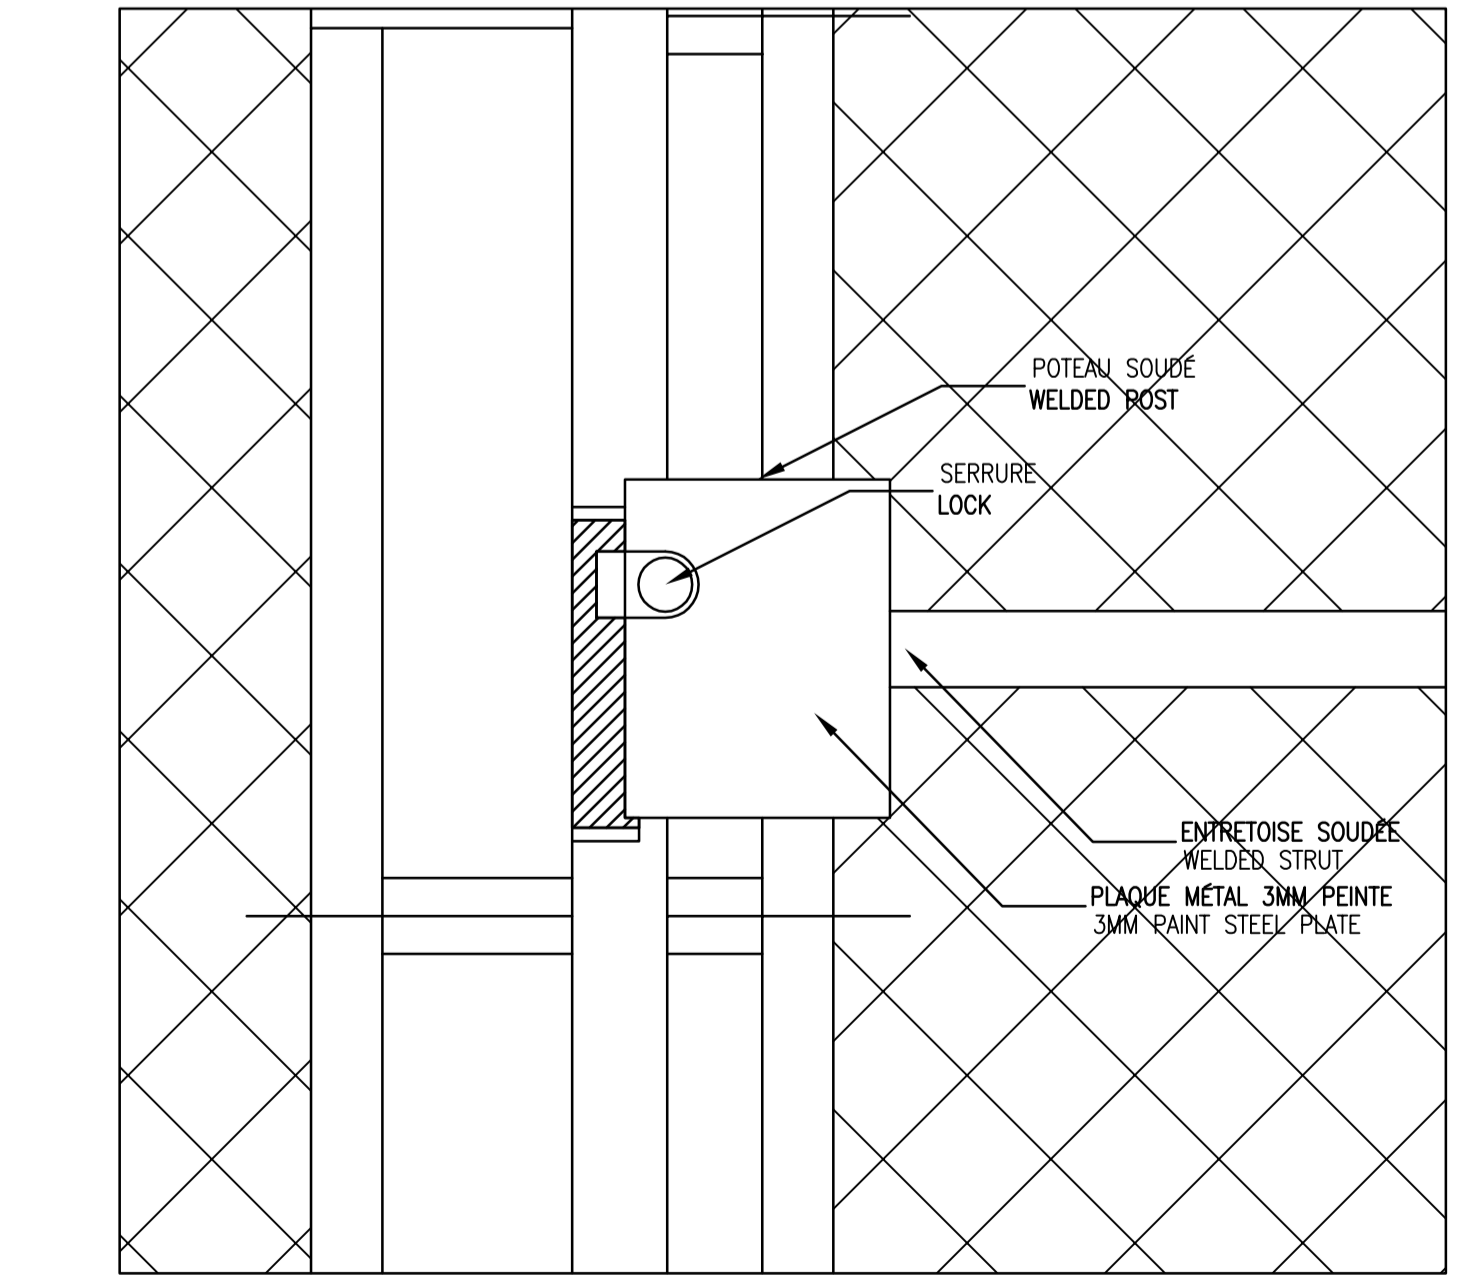

DÉTAIL DE SERRURE ENCASTRÉE DANS LA CLÔTURE
DETAIL OF LOCK RECESSED IN THE FENCE

CES DOCUMENTS NE DOIVENT PAS ÊTRE UTILISÉS À DES FINS DE CONSTRUCTION
THIS DRAWINGS MUST NOT BE USED FOR CONSTRUCTION

NOTES:
- LES ÉCHELLES INDICÉES SUR CE PLAN SONT BASÉES SUR UNE FEUILLE DE FORMAT 594x840mm.
- THE SCALE ON THIS PLAN IS BASED ON 594x840mm SHEET.
- LA LOCALISATION DES APPARELS ET DES SORTIES MONTRÉS SUR LES PLANS DOIT ÊTRE CONSIDÉRÉE COMME APPROXIMATIVE. LA LOCALISATION EXACTE DEVRA ÊTRE COORDONNÉE AVEC LES PLANS DE L'ARCHITECTE.
- FIXTURES AND OUTLETS LOCATION SHOWN ON THIS SHEET IS APPROXIMATELY EXACT. LOCATION MUST BE COORDINATE WITH ARCHITECT'S PLAN