

LOCATION PLAN



AERIAL VIEW

**DO NOT SCALE DRAWINGS**

Revision/Revision	Description/Description	Date/Date

**Fisheries & Oceans Canada**  
**Small Craft Harbours Branch**  
**Pacific Division**  
 200 - 401 Burrard Street  
 Vancouver, Canada, V6C 3S4

Projet/Titre du projet

**COWICHAN HARBOUR**

Approved by/Approuvé par  
 M.B.

Designed by/Conçu par  
 J.A.

Drawn by/Dessiné par  
 WSL

PWOSC Project Manager/Administrateur de Projets TPSOC

PWOSC, Architectural and Engineering Resources Manager/  
 Ressources Architectural et de Directeur d'ingénierie, TPSOC

Client/client


Drawing Title/Titre du dessin

**GENERAL ARRANGEMENT  
 WHARF REPAIRS**


Projet No./No. du projet    Sheet/Feuille    Revision no./La Révision no.

CB-WR

001  
 OF

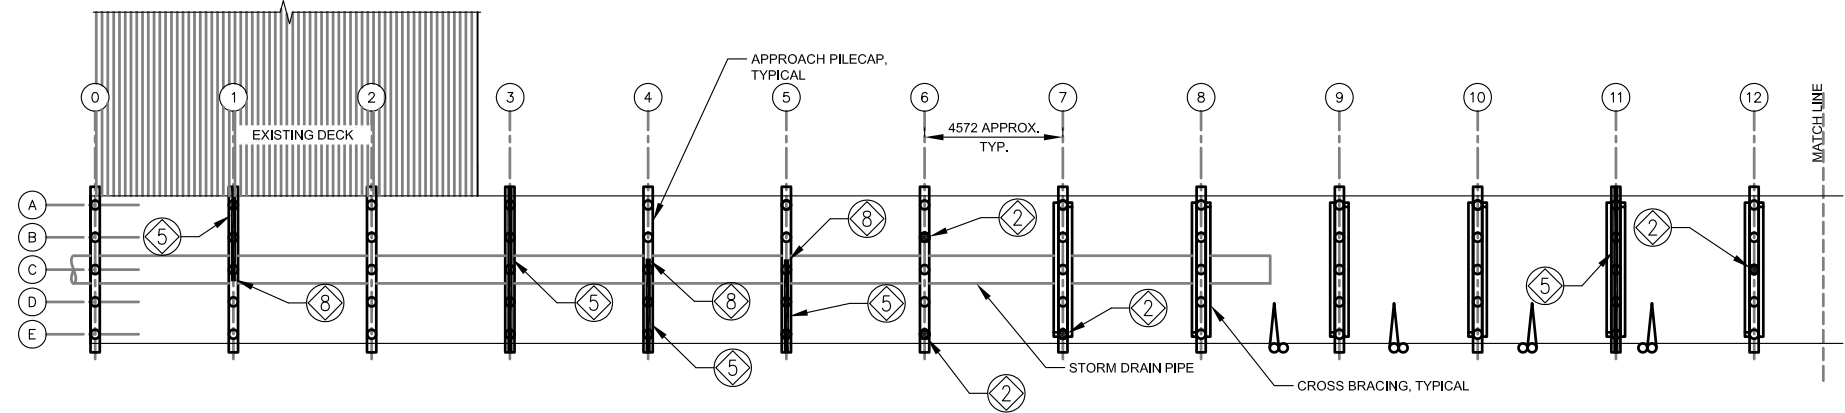

PLAN - APPROACH  
 BENTS 1 - 12  
 SCALE 1:250

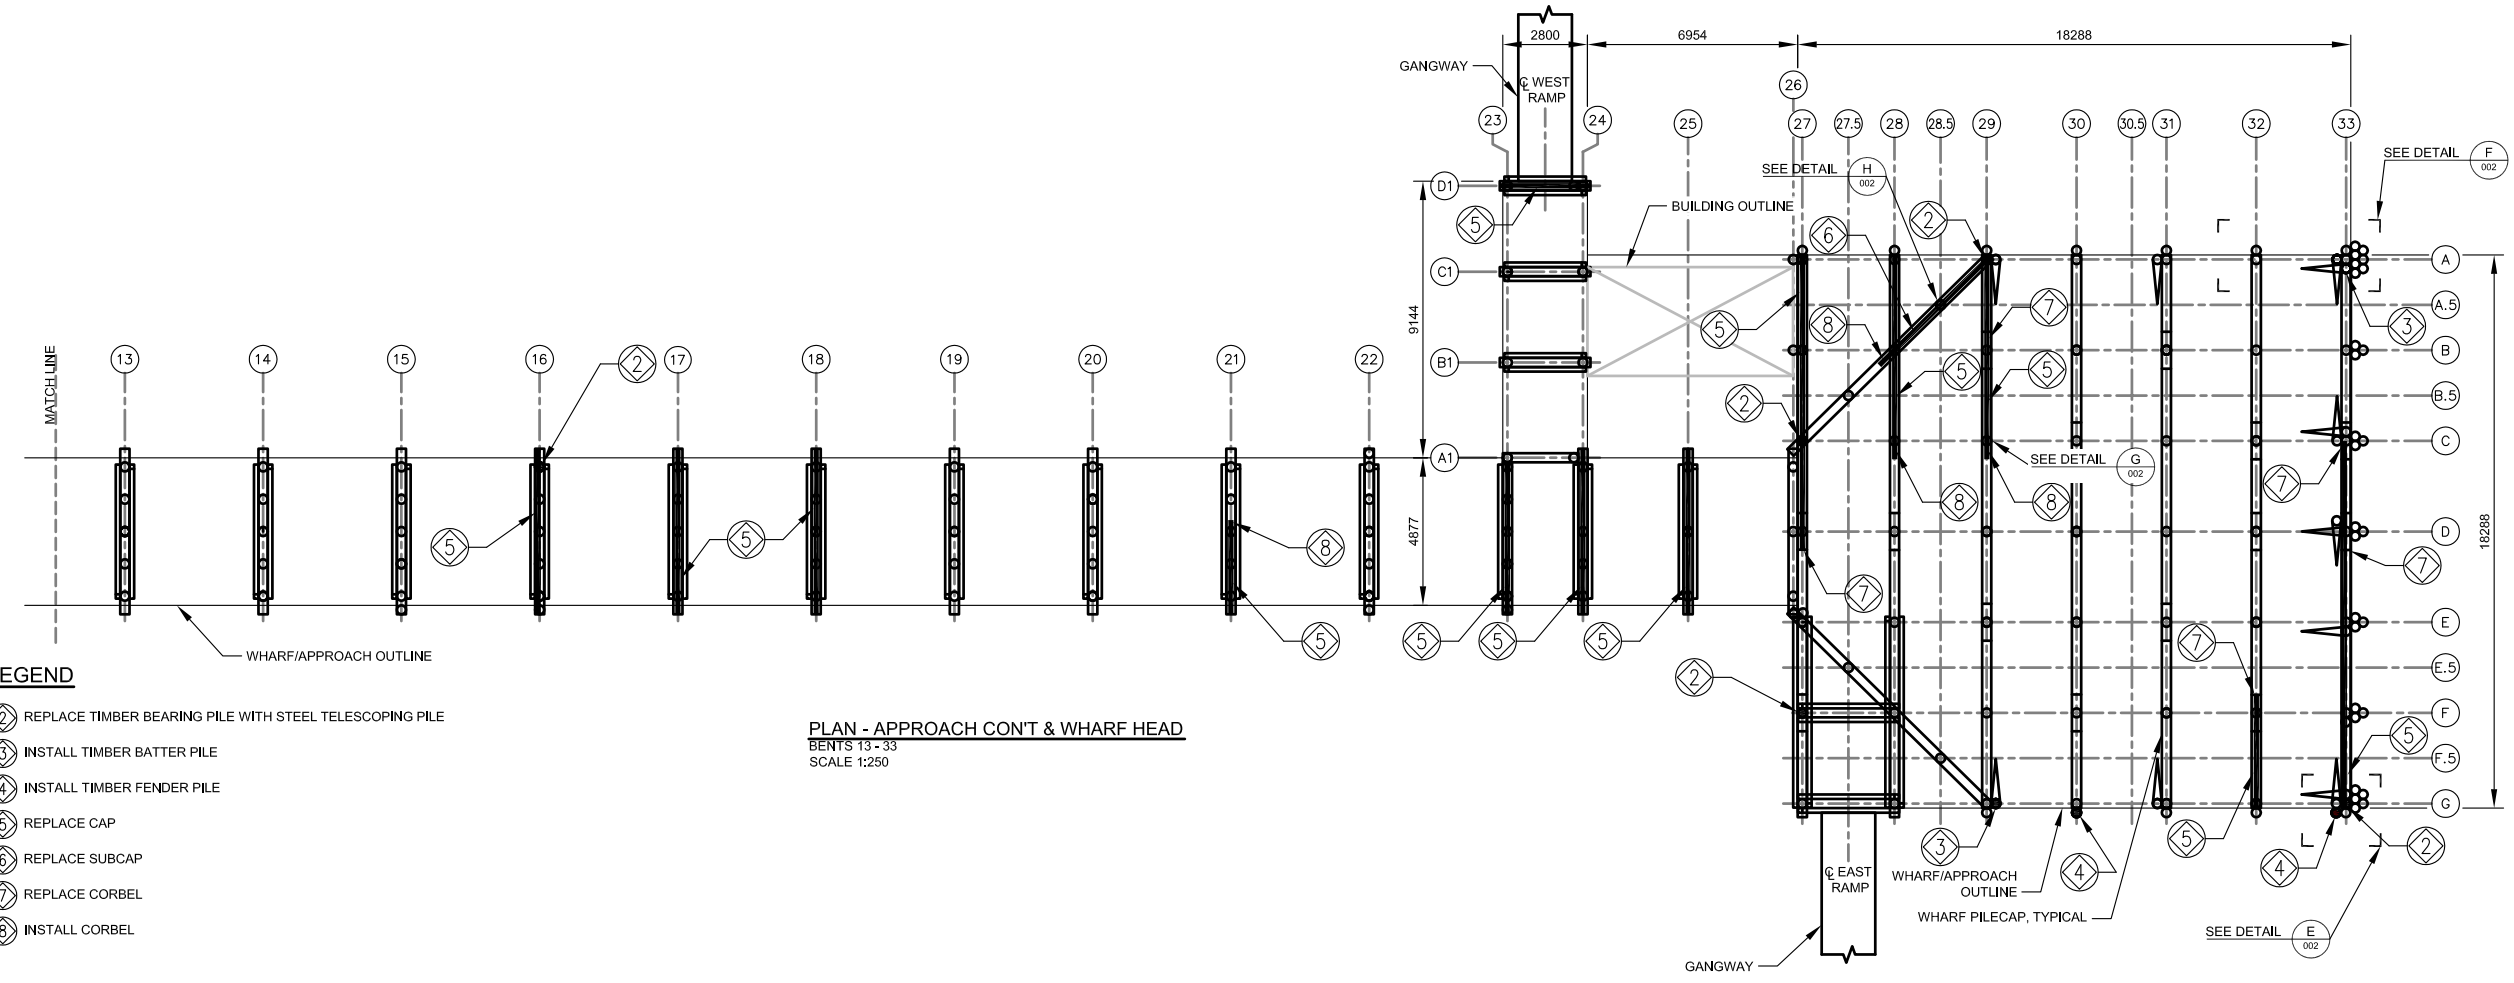

PLAN - APPROACH CONT & WHARF HEAD  
 BENTS 13 - 33  
 SCALE 1:250

- LEGEND**
- ② REPLACE TIMBER BEARING PILE WITH STEEL TELESCOPING PILE
  - ③ INSTALL TIMBER BATTER PILE
  - ④ INSTALL TIMBER FENDER PILE
  - ⑤ REPLACE CAP
  - ⑥ REPLACE SUBCAP
  - ⑦ REPLACE CORBEL
  - ⑧ INSTALL CORBEL

