

RETURN BIDS TO:
RETOURNER LES SOUMISSIONS À:
Réception des soumissions - TPSGC / Bid Receiving
- PWGSC
1550, Avenue d'Estimauville
1550, D'Estimauville Avenue
Québec
Québec
G1J 0C7

SOLICITATION AMENDMENT
MODIFICATION DE L'INVITATION

The referenced document is hereby revised; unless otherwise indicated, all other terms and conditions of the Solicitation remain the same.

Ce document est par la présente révisé; sauf indication contraire, les modalités de l'invitation demeurent les mêmes.

Comments - Commentaires

Vendor/Firm Name and Address
Raison sociale et adresse du
fournisseur/de l'entrepreneur

Issuing Office - Bureau de distribution
TPSGC-PWGSC
601-1550, Avenue d'Estimauville
Québec
Québec
G1J 0C7

Title - Sujet Réfection couverture-Cap-Tourmente	
Solicitation No. - N° de l'invitation EE520-160216/A	Amendment No. - N° modif. 003
Client Reference No. - N° de référence du client EE520-160216	Date 2015-06-25
GETS Reference No. - N° de référence de SEAG PW-\$QCM-004-16453	
File No. - N° de dossier QCM-5-38043 (004)	CCC No./N° CCC - FMS No./N° VME
Solicitation Closes - L'invitation prend fin at - à 02:00 PM on - le 2015-07-07	
F.O.B. - F.A.B. Plant-Usine: <input type="checkbox"/> Destination: <input type="checkbox"/> Other-Autre: <input type="checkbox"/>	
Address Enquiries to: - Adresser toutes questions à: Fournier, Caroline	Buyer Id - Id de l'acheteur qcm004
Telephone No. - N° de téléphone (418) 649-2826 ()	FAX No. - N° de FAX (418) 648-2209
Destination - of Goods, Services, and Construction: Destination - des biens, services et construction: TPSGC / PWGSC 3, PASSAGE DU CHIEN D'OR ESC 2 - PARCS QUEBEC Québec G1R3Z8 Canada	

Instructions: See Herein

Instructions: Voir aux présentes

Delivery Required - Livraison exigée VOIR DOC	Delivery Offered - Livraison proposée
Vendor/Firm Name and Address Raison sociale et adresse du fournisseur/de l'entrepreneur	
Telephone No. - N° de téléphone Facsimile No. - N° de télécopieur	
Name and title of person authorized to sign on behalf of Vendor/Firm (type or print) Nom et titre de la personne autorisée à signer au nom du fournisseur/ de l'entrepreneur (taper ou écrire en caractères d'imprimerie)	
Signature	Date

Solicitation No. - N° de l'invitation

EE520-160216/A

Client Ref. No. - N° de réf. du client

EE520-160216

Amd. No. - N° de la modif.

003

File No. - N° du dossier

QCM-5-38043

Buyer ID - Id de l'acheteur

qcm004

CCC No./N° CCC - FMS No/ N° VME

Page left blank on purpose.

Solicitation No. - N° de l'invitation
EE520-160216/A
Client Ref. No. - N° de réf. du client
EE520-160216

Amd. No. - N° de la modif.
003
File No. - N° du dossier
QCM-5-38043

Buyer ID - Id de l'acheteur
qcm004
CCC No./N° CCC - FMS No./N° VME

AMENDMENT # 3

Included in this amendment:

1. Addendum #1

ALL OTHER TERMS AND CONDITIONS REMAIN UNCHANGED.

**Caroline Fournier
Supply Specialist
Public Works and Government Services Canada
Acquisitions Branch
1550 D'Estimauville avenue, Quebec, (Quebec)
G1J 0C7
Telephone: (418) 649-2826
Facsimile: (418) 648-2209
E-mail address: caroline.fournier@pwgsc-tpsgc.gc.ca**

ARCHITECTURE :

1. Page A1 of 4 :

Modify #17 : « NEW HEATING CABLE WITH THERMOSTAT TO RELAY TO THE ELECTRICAL PANEL LOCATED ON THE GROUND FLOOR OF THE BUILDING.»

For : « NEW ***COMMERCIAL GRADE AUTOLEVELLER*** HEATING CABLE WITH THERMOSTAT TO RELAY TO THE ELECTRICAL PANEL LOCATED ON THE GROUND FLOOR OF THE BUILDING. »

2. Page A2 of 4, section #6 :

Modify : « FOR DESCRIPTION OF THE ROOFING, SEE SECTION # __ ON PAGE __ »

For : « FOR DESCRIPTION OF THE ROOFING, SEE SECTION ***#2*** ON PAGE ***A3*** »

Add : « ***INSTALL TREATED PINE BATTEN (19MM X WIDTH REQUIRED) BETWEEN EXISTING PLANKS SO THAT THE NEW MEMBRANE IS SUPPORTED ON ITS ENTIRE SURFACE.*** »

Add : « ***FACSLIA IN WESTERN CEDAR*** »

3. Page A3 of 4, section #5:

Modify : « FOR DESCRIPTION OF THE EAVE, SEE SECTION # __ ON PAGE __ »

For : « FOR DESCRIPTION OF THE EAVE, SEE SECTION ***#6*** ON PAGE ***A2*** »

4. Page A4 of 4, section #2:

Modify : « VENT, SEE SECTION __ ON PAGE __ »

For : « VENT, SEE SECTION ***#1*** ON PAGE ***A4*** »

5. Page A4 of 4, section #3:

Add : « ***INSTALL A DRY-WELL AT THE BOTTOM OF EACH DRAINAGE CHAIN. SEE ELEVATIONS ON PAGE A2 FOR THEIR LOCATION.*** »

6. Page A3 of 4, section #1 &2 : Corrections to the layout, see drawings in annex

END OF ADDENDUM #1

révisions revisions	description	date
Project CAP-TOURMENTE NATIONAL WILDLIFE AREA		

Dessin
ARCHITECTURE
ADDENDUM #1
SECTION #1 (EXTRACT FROM
SHEET A3 DE 4)

Conçu par
Antoine L'Italien-Savard, architecte

Date
(aaaa/mm/jj)

Dessiné par
Yves Bélanger, technicien

Date
(aaaa/mm/jj)

Approuvé par
Antoine L'Italien-Savard, architecte

Date
(aaaa/mm/jj)

Submitted by
Jean-Benoit St-Laurent, architecte


Date
(aaaa/mm/jj)

Administrateur de projets
R.075478.001

No du projet
129/04/PR1-032

Projet no.
129/04/PR1-032

Client
PWGSC

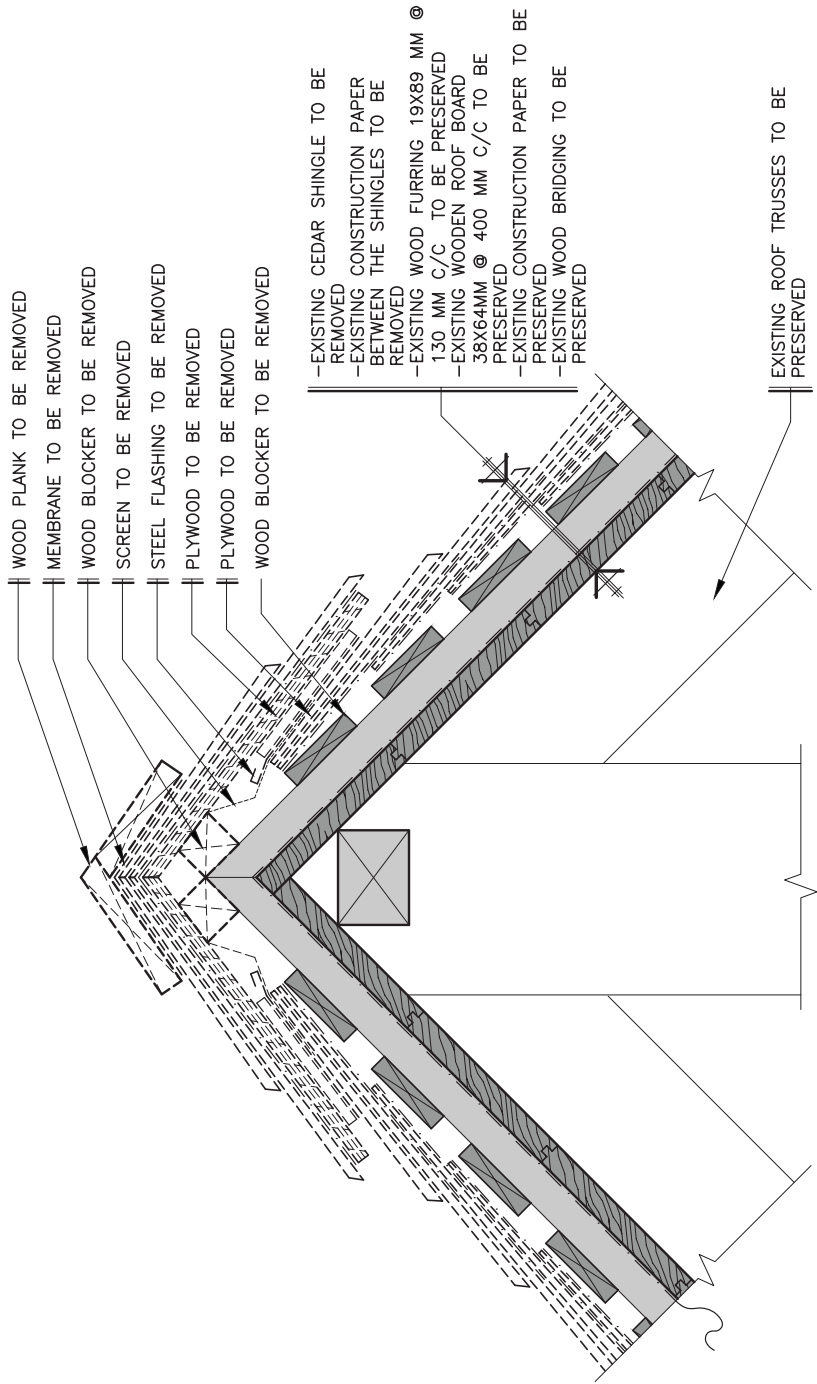

1 SECTION - RIDGE (DEMOLITION)


A1 | A3
SCALE: 1:5



révisions	description	date
Project	RÉSERVE NATIONALE DE FAUNE DU CAP-TOURMENTE RÉFÉCTION DE LA COUVERTURE DE LA MAISON DE LA PETITE FERME	

Dessin	ARCHITECTURE
ADDENDUM #1	
SECTION #2 (EXTRACT FROM SHEET A3 DE 4)	
Conçu par	Antoine L'Italien-Savard, architecte
Drawn By	Yves Bélanger, technicien
Approuvé par	Antoine L'Italien-Savard, architecte

Submission	Jean-Benoit St-Laurent, architecte	Tender
Administrateur de projets	R.075478.001	Project no.
Projet no.	129/04/PR1-032	Client
Client	File name	No de classement
Client		File no.
		No de la feuille
		AZ OF 2
		Sheet no.

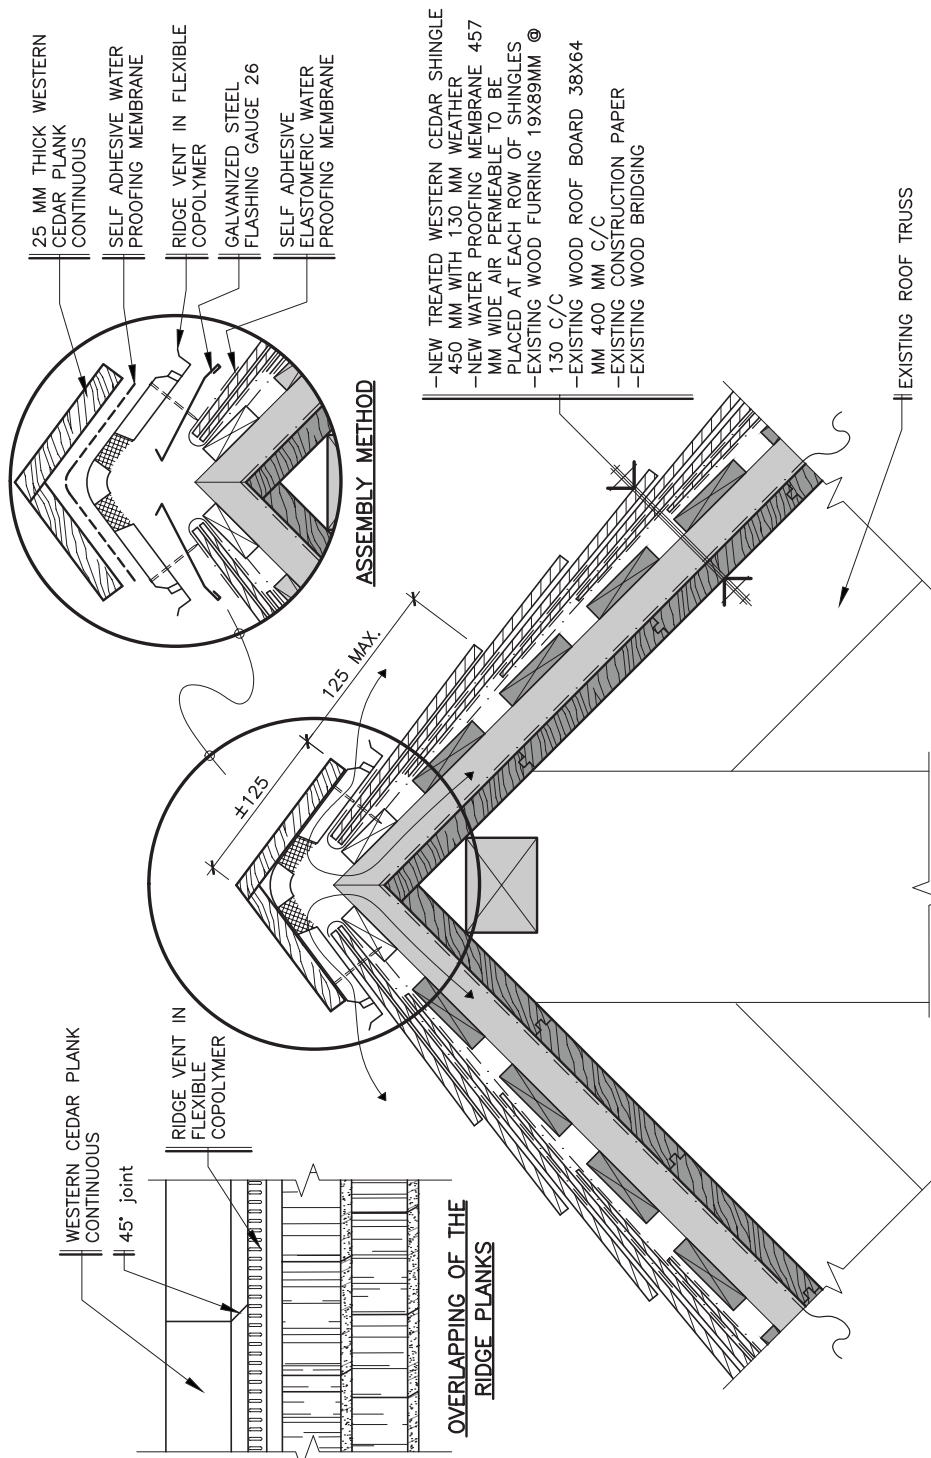

2 SECTION - RIDGE (CONSTRUCTION)

A1 | A3 SCALE: 1:5

