



NOTES

- LES DIMENSIONS SONT EN MILLIMÈTRE / DIMENSIONS ARE IN MILLIMETER.
- LES CHÂINAGES ET LES ÉLÉVATIONS SONT EN MÈTRE. / CHAINAGES AND ELEVATIONS ARE IN METER.
- LES DIMENSIONS ET ÉLÉVATIONS INDIQUÉES SUR CHACUN DES PLANS DOIVENT ÊTRE CORRIGÉES SI LES DIMENSIONS DES OUVRAGES EXISTANTS L'EXIGENT. / DIMENSIONS AND ELEVATIONS SHOWN ON ALL PLANS HAVE TO BE MEASURED AND REVISED IF THE EXISTING STRUCTURES ARE DIFFERENT.

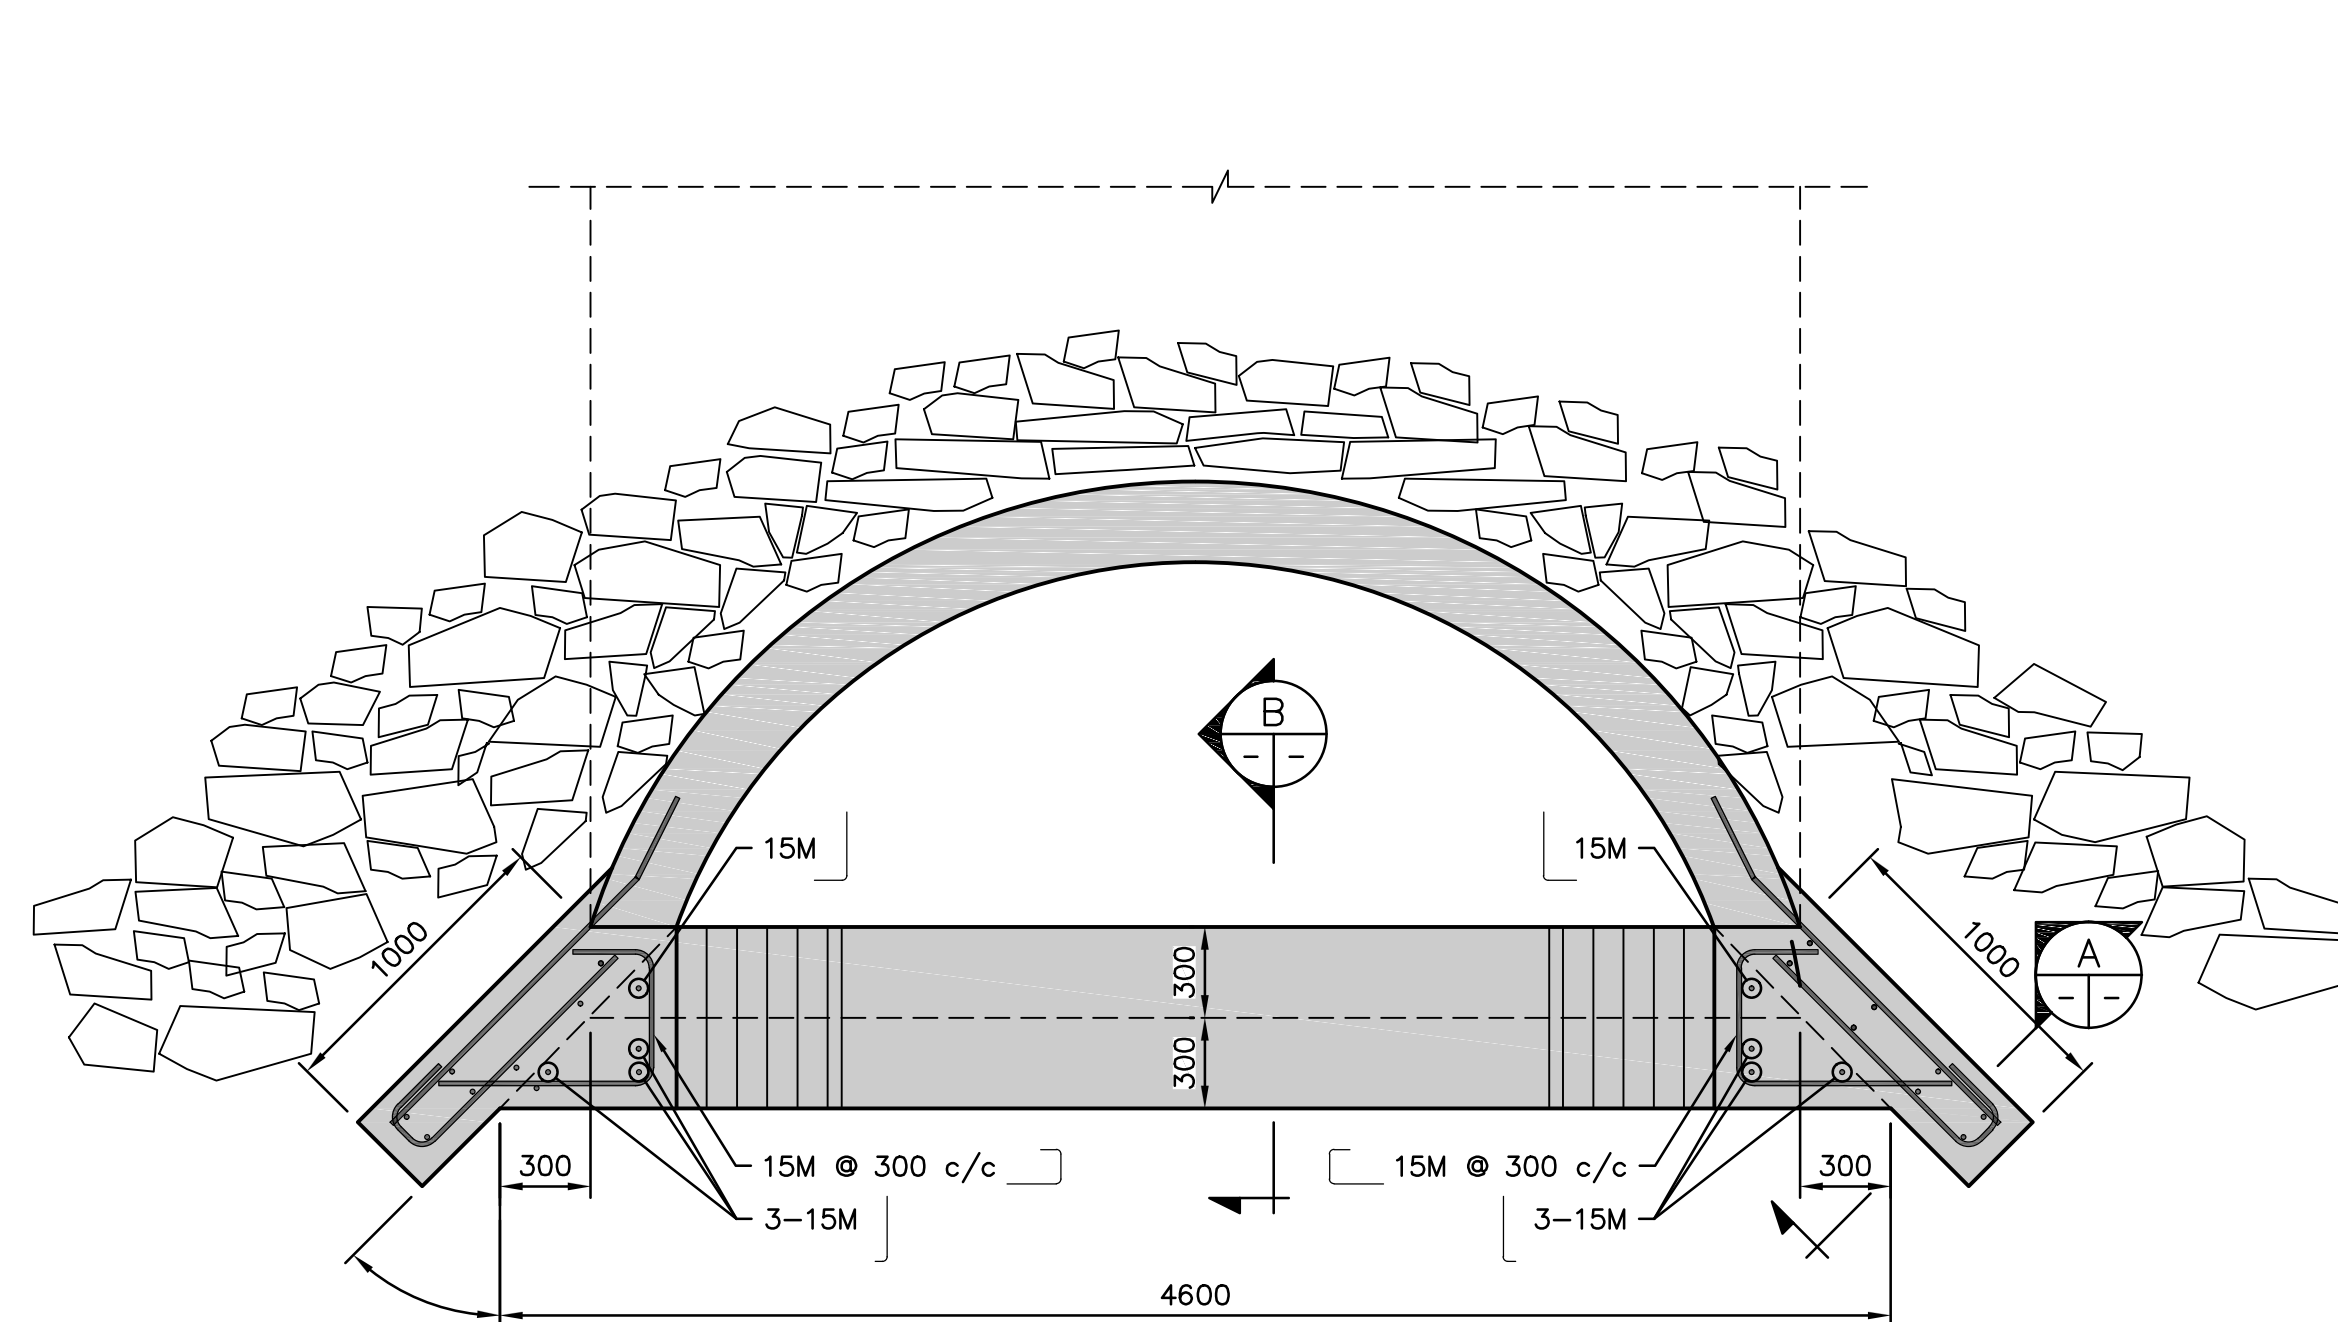


0° @ VARIABLE (45° MAX.)
À AJUSTER AU CHANTIER, TYP./
TO BE ADJUSTED ON SITE, TYP.

VUE EN PLAN
/PLAN VIEW
ECH. 1:25

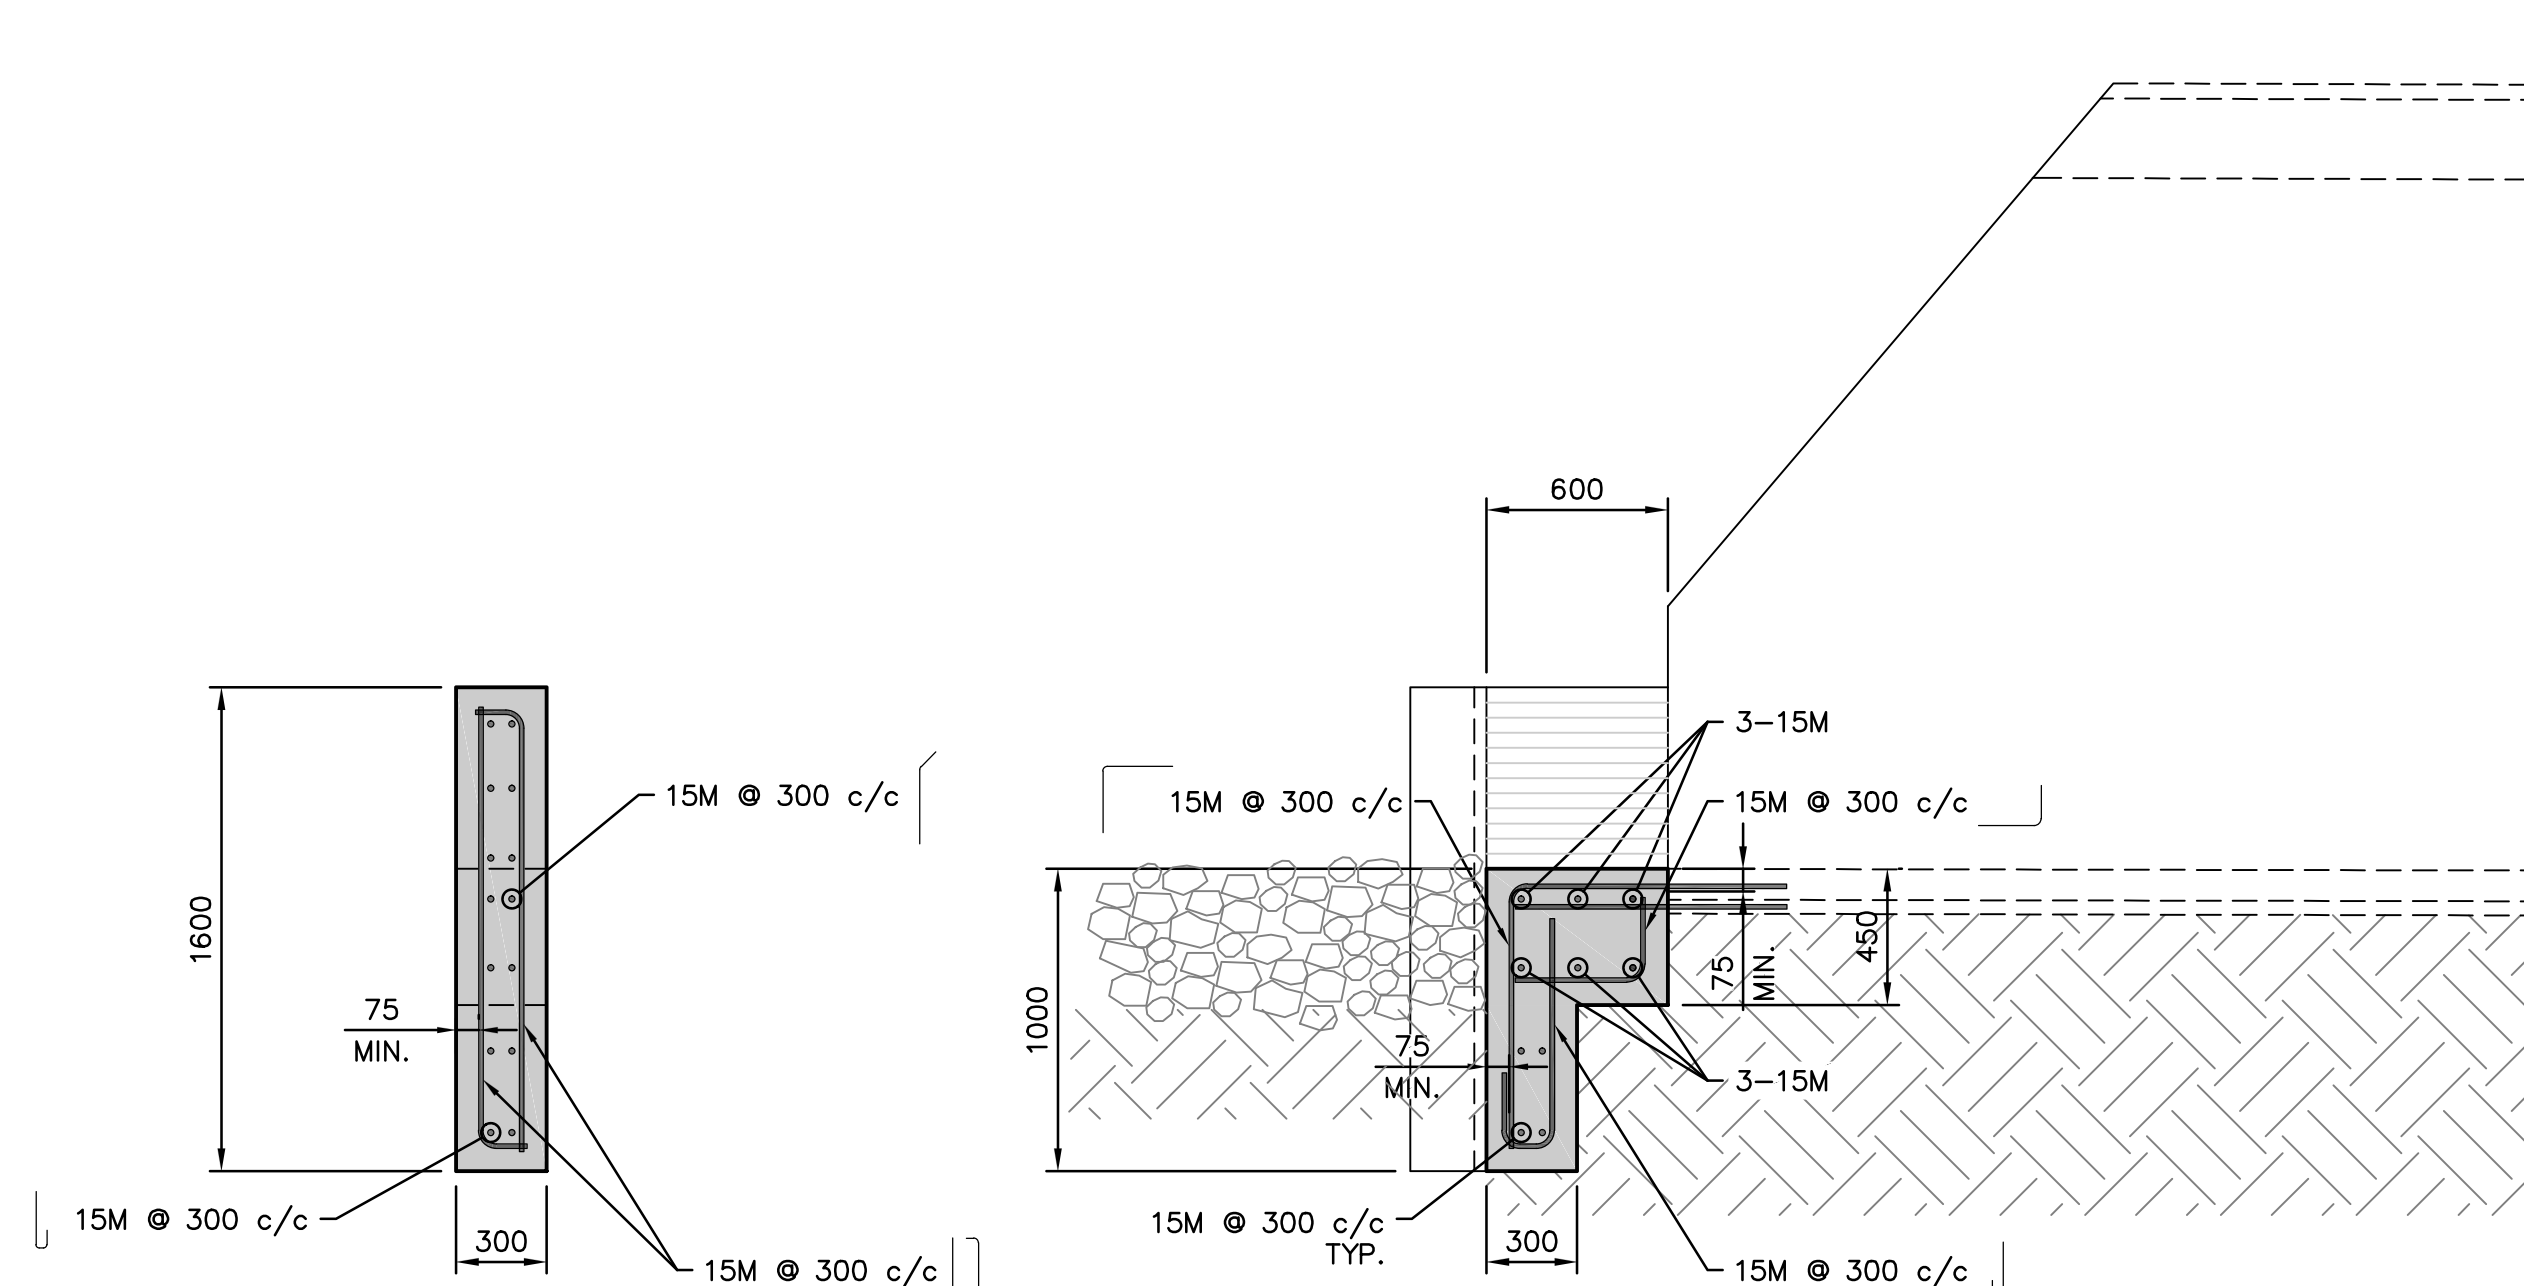


COUPE SECTION A-A
1:25

COUPE SECTION B-B
1:25

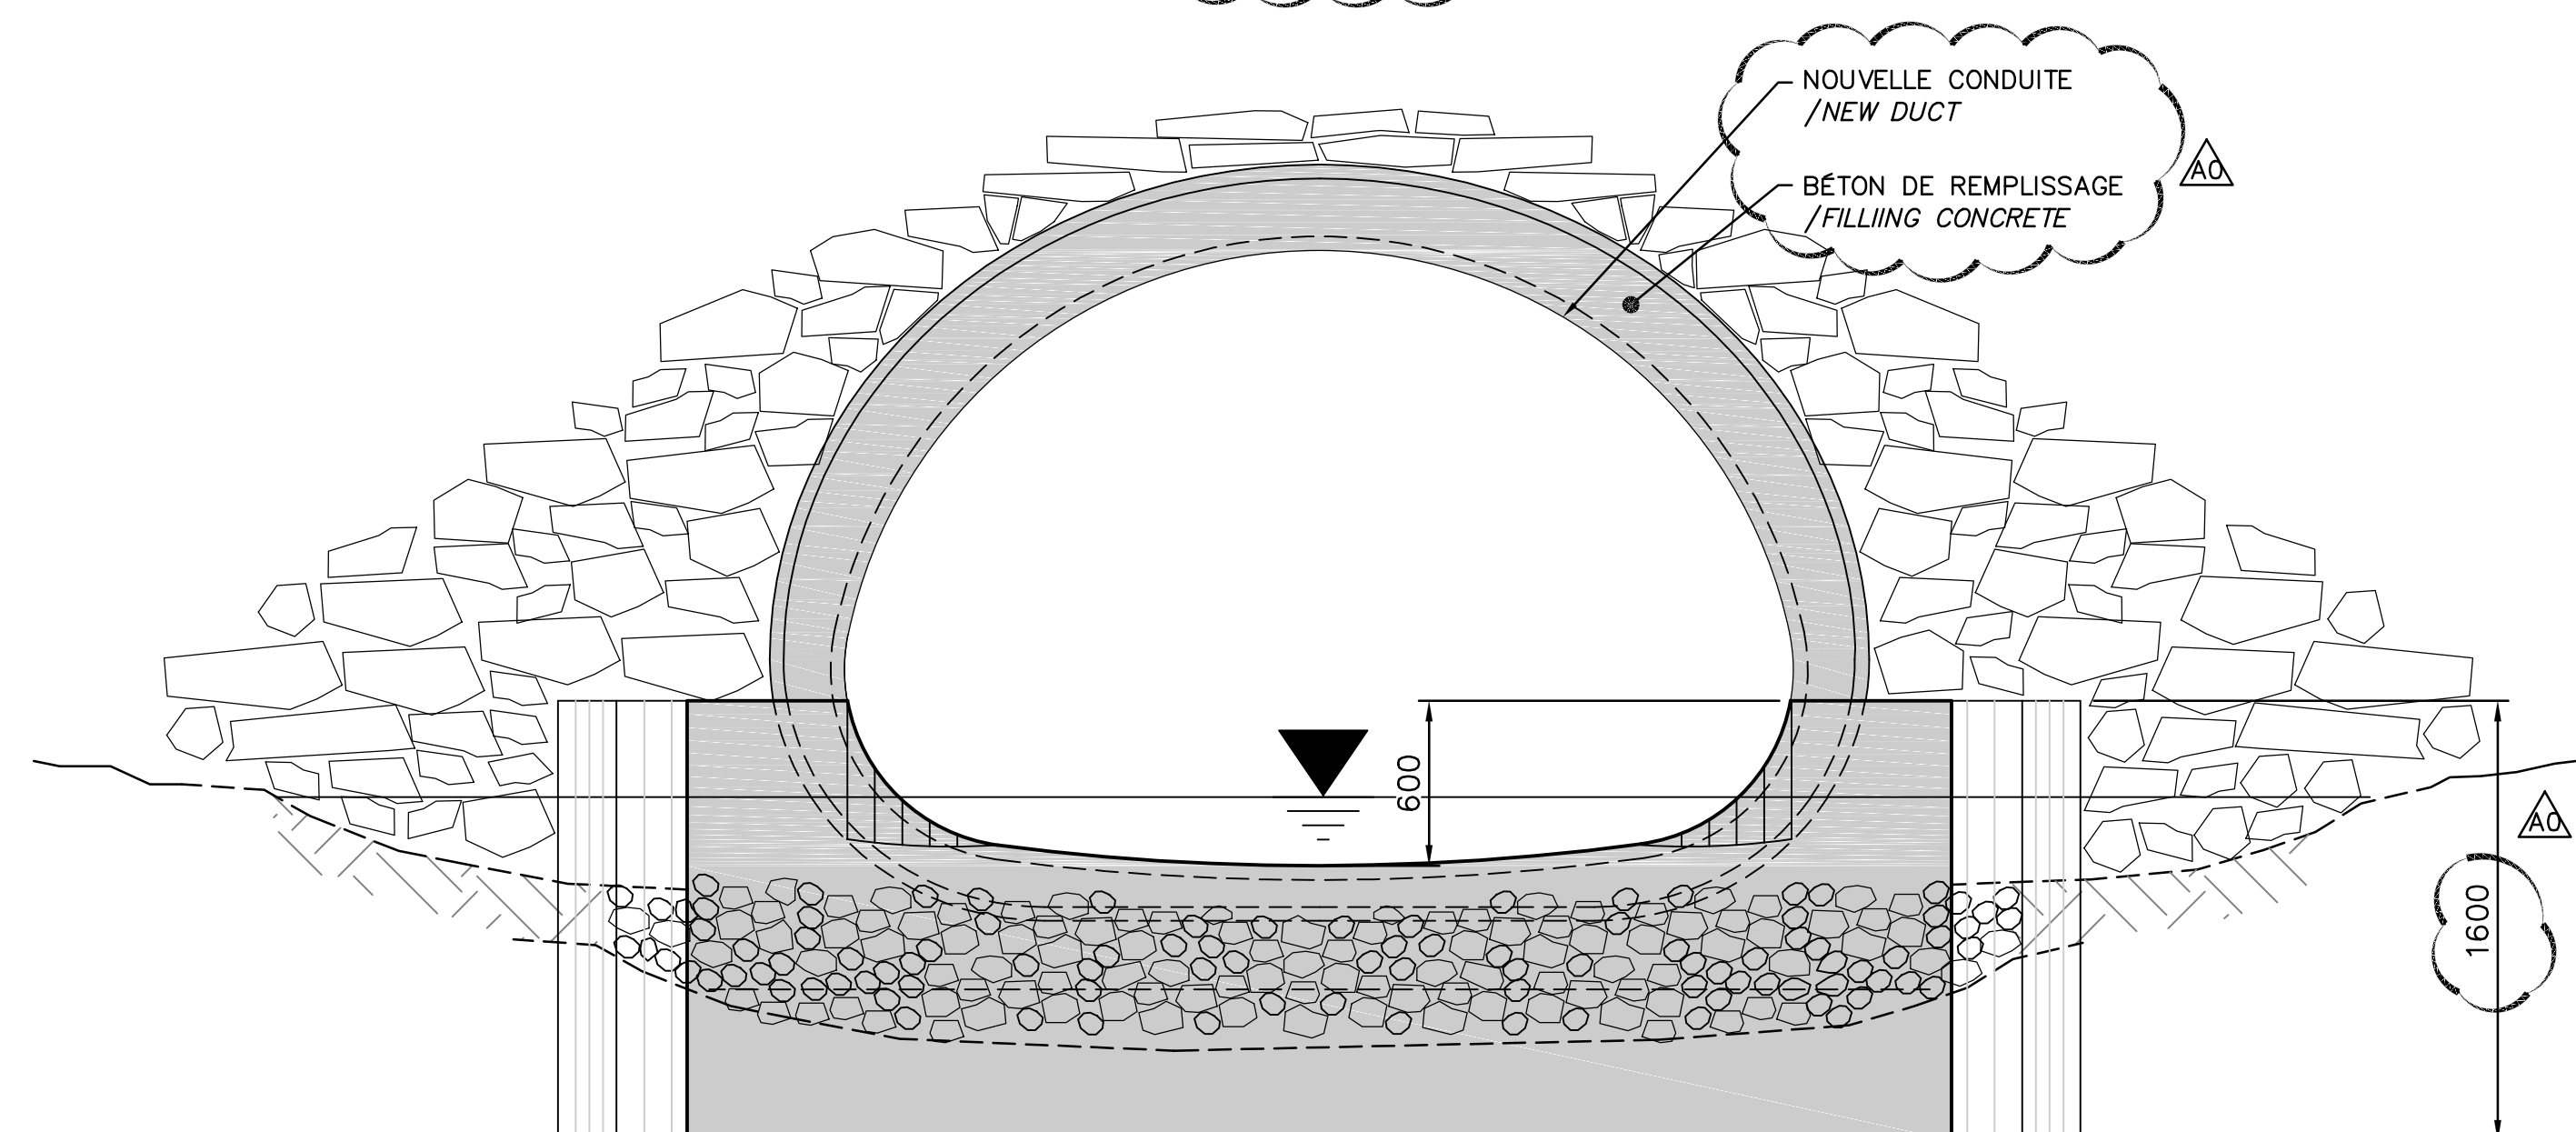

NOTE: GLISSIÈRE NON-MONTRÉE POUR CLARTÉ/BARRIER NOT SHOWN FOR CLARITY

ÉLEVATION AUX EXTRÉMITÉS
/ELEVATION AT BOTH ENDS
ECH. 1:25

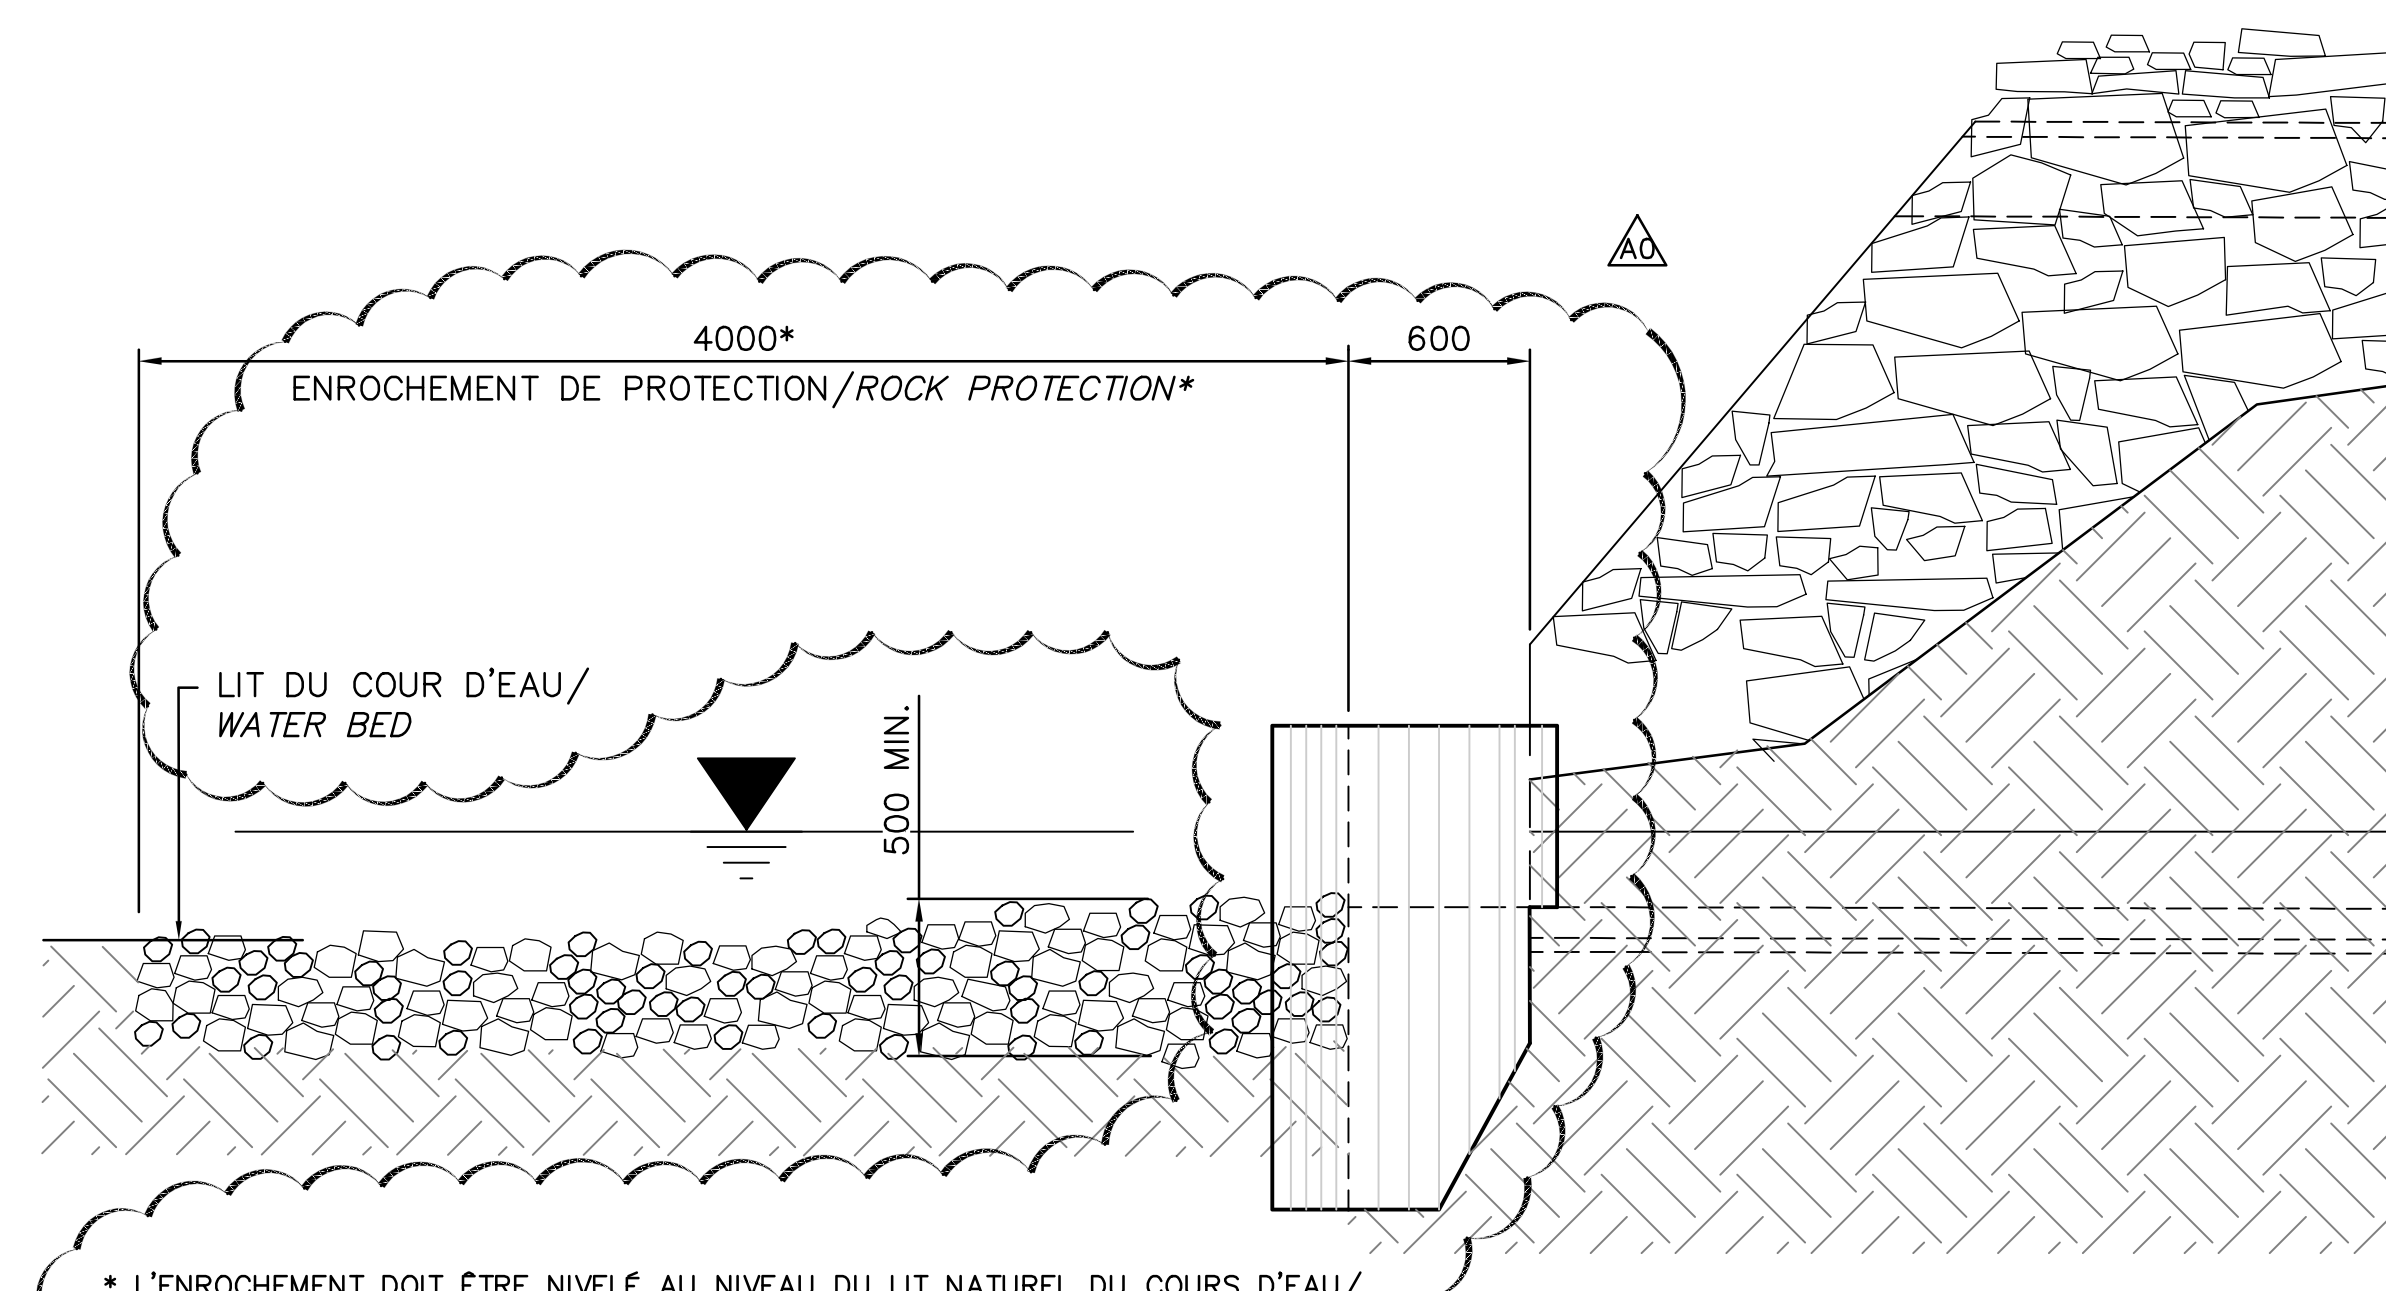

* L'ENROCHEMENT DOIT ÊTRE NIVELÉ AU NIVEAU DU LIT NATUREL DU COURS D'EAU/
ROCK PROTECTION SHALL BE LEVELLED TO THE NATURAL WATER BED.

VUE PROFILE TYPE
/PROFILE VIEW TYP.
ECH. 1:25



OA	POUR ADDENDA 1/FOR ADDENDUM 1	2015-06-22
O	POUR SOUMISSION/FOR TENDER	2015-05-19
Modification	Émission / Issue	Date

A. No du détail	A	A. Detail No
B. Localisation	B	B. Location
C. Sur feuille No	C	C. On sheet No

CONCEPTION: C.GIROUX, ing. B.LAROSE ing.
DESIGN: C.GIROUX, ing. B.LAROSE ing.

Dessiné par: N. LEGER tech. Drawn by:

Vérifié par: C. GIROUX, ing. Checked by:

Chargé de projet: J. DROUIN, ing. Project manager:

VALIDÉ PAR: VALIDATED BY:

Chargé de projet: MICHEL HOULD, ing. Project manager:

Directeur de projet: C.SAYAVONGZA, ing. Project director:

Projet: PARC NATIONAL DE LA MAURICIE

RÉFECTION D'UN PONCEAU
18.44 km - ROUTE PROMENADE

LA MAURICIE NATIONAL PARK
REFECTION OF THE CULVERT
18.44 km - ROUTE PROMENADE

Titre du dessin: DÉTAILS - EXTRÉMITÉS DE PONCEAU
Drawing title: DETAILS - CULVERT EXTREMITES

Date:	JANVIER 2015	Feuille:	203/205
Échelle:	INDIQUÉES	Scale:	
Ref. Consultant:	131-21559-09	Ref. Consultant:	
No de référence:	13-0020	Reference no:	
Ministère:		Ministry:	

CES DOCUMENTS NE DOIVENT PAS ÊTRE UTILISÉS À DES FINS DE CONSTRUCTION OU DE FABRICATION
THESE DOCUMENTS SHALL NOT BE USED FOR ANY CONSTRUCTION OR FABRICATION PURPOSES