

NOTES

- LES DIMENSIONS SONT EN MILLIMÈTRE / DIMENSIONS ARE IN MILLIMETER.
- LES CHAINAGES ET LES ÉLÉVATIONS SONT EN MÈTRE. / CHAINAGES AND ELEVATIONS ARE IN METER.
- LES DIMENSIONS ET ÉLÉVATIONS INDIQUÉES SUR CHACUN DES PLANS DOIVENT ÊTRE CORRIGÉES SI LES DIMENSIONS DES OUVRAGES EXISTANTS L'EXIGENT. / DIMENSIONS AND ELEVATIONS SHOWN ON ALL PLANS HAVE TO BE MEASURED AND REVISED IF THE EXISTING STRUCTURE ARE DIFFERENT.
- S.I.C./U.O.N. : SAUF INDICATIONS CONTRAIRES UNLESS OTHERWISE NOTED
- NOUVELLE CONDUITE D'ACIER GALVANISÉE DE MARQUE "ARMTEC" ASSEMBLÉE SUR PLACE, OU ÉQUIVALENT APPROUVÉ. / NEW GALVANIZED STEEL DUCT ASSEMBLED ON SITE BY "ARMTEC" OR APPROVED EQUIVALENT.



OA	POUR ADDENDA 1/FOR ADDENDUM 1	2015-06-22
O	POUR SOUMISSION/FOR TENDER	2015-05-19
Modification	Émission / Issue	Date

A. No du détail	A	A. Detail No
B. Localisation	B	B. Location
C. Sur feuille No	C	C. On sheet No


CONCEPTION: DESIGN:
 Conçu par: C.GIROUX, ing. B.LAROSE ing. Designed by:
 Dessiné par: N. LEGER tech. Drawn by:
 Vérifié par: C. GIROUX, ing. Checked by:
 Chargé de projet: J. DROUIN, ing. Project manager:

VALIDÉ PAR: VALIDATED BY:
 -
 -
 -
 Chargé de projet: MICHEL HOULD, ing. Project manager:
 Directeur de projet: C.SAYAVONGZA, ing. Project director:


Projet: PARC NATIONAL DE LA MAURICIE
 RÉFECTION D'UN PONCEAU
 18.44 km - ROUTE PROMENADE
 LA MAURICIE NATIONAL PARK
 REFLECTION OF THE CULVERT
 18.44 km - ROUTE PROMENADE

Titre du dessin: PLAN D'ENSEMBLE
 CONDITIONS PROPOSÉES
 GENERAL LAYOUT
 PROPOSED CONDITIONS


Date: JANVIER 2015
 Échelle: INDIQUÉES
 Réf. Consultant: 131-21559-09
 No de référence: 13-0020
 Feuille: 202 / 205
 Scale: 202 / 205
 Reference no: 13-0020

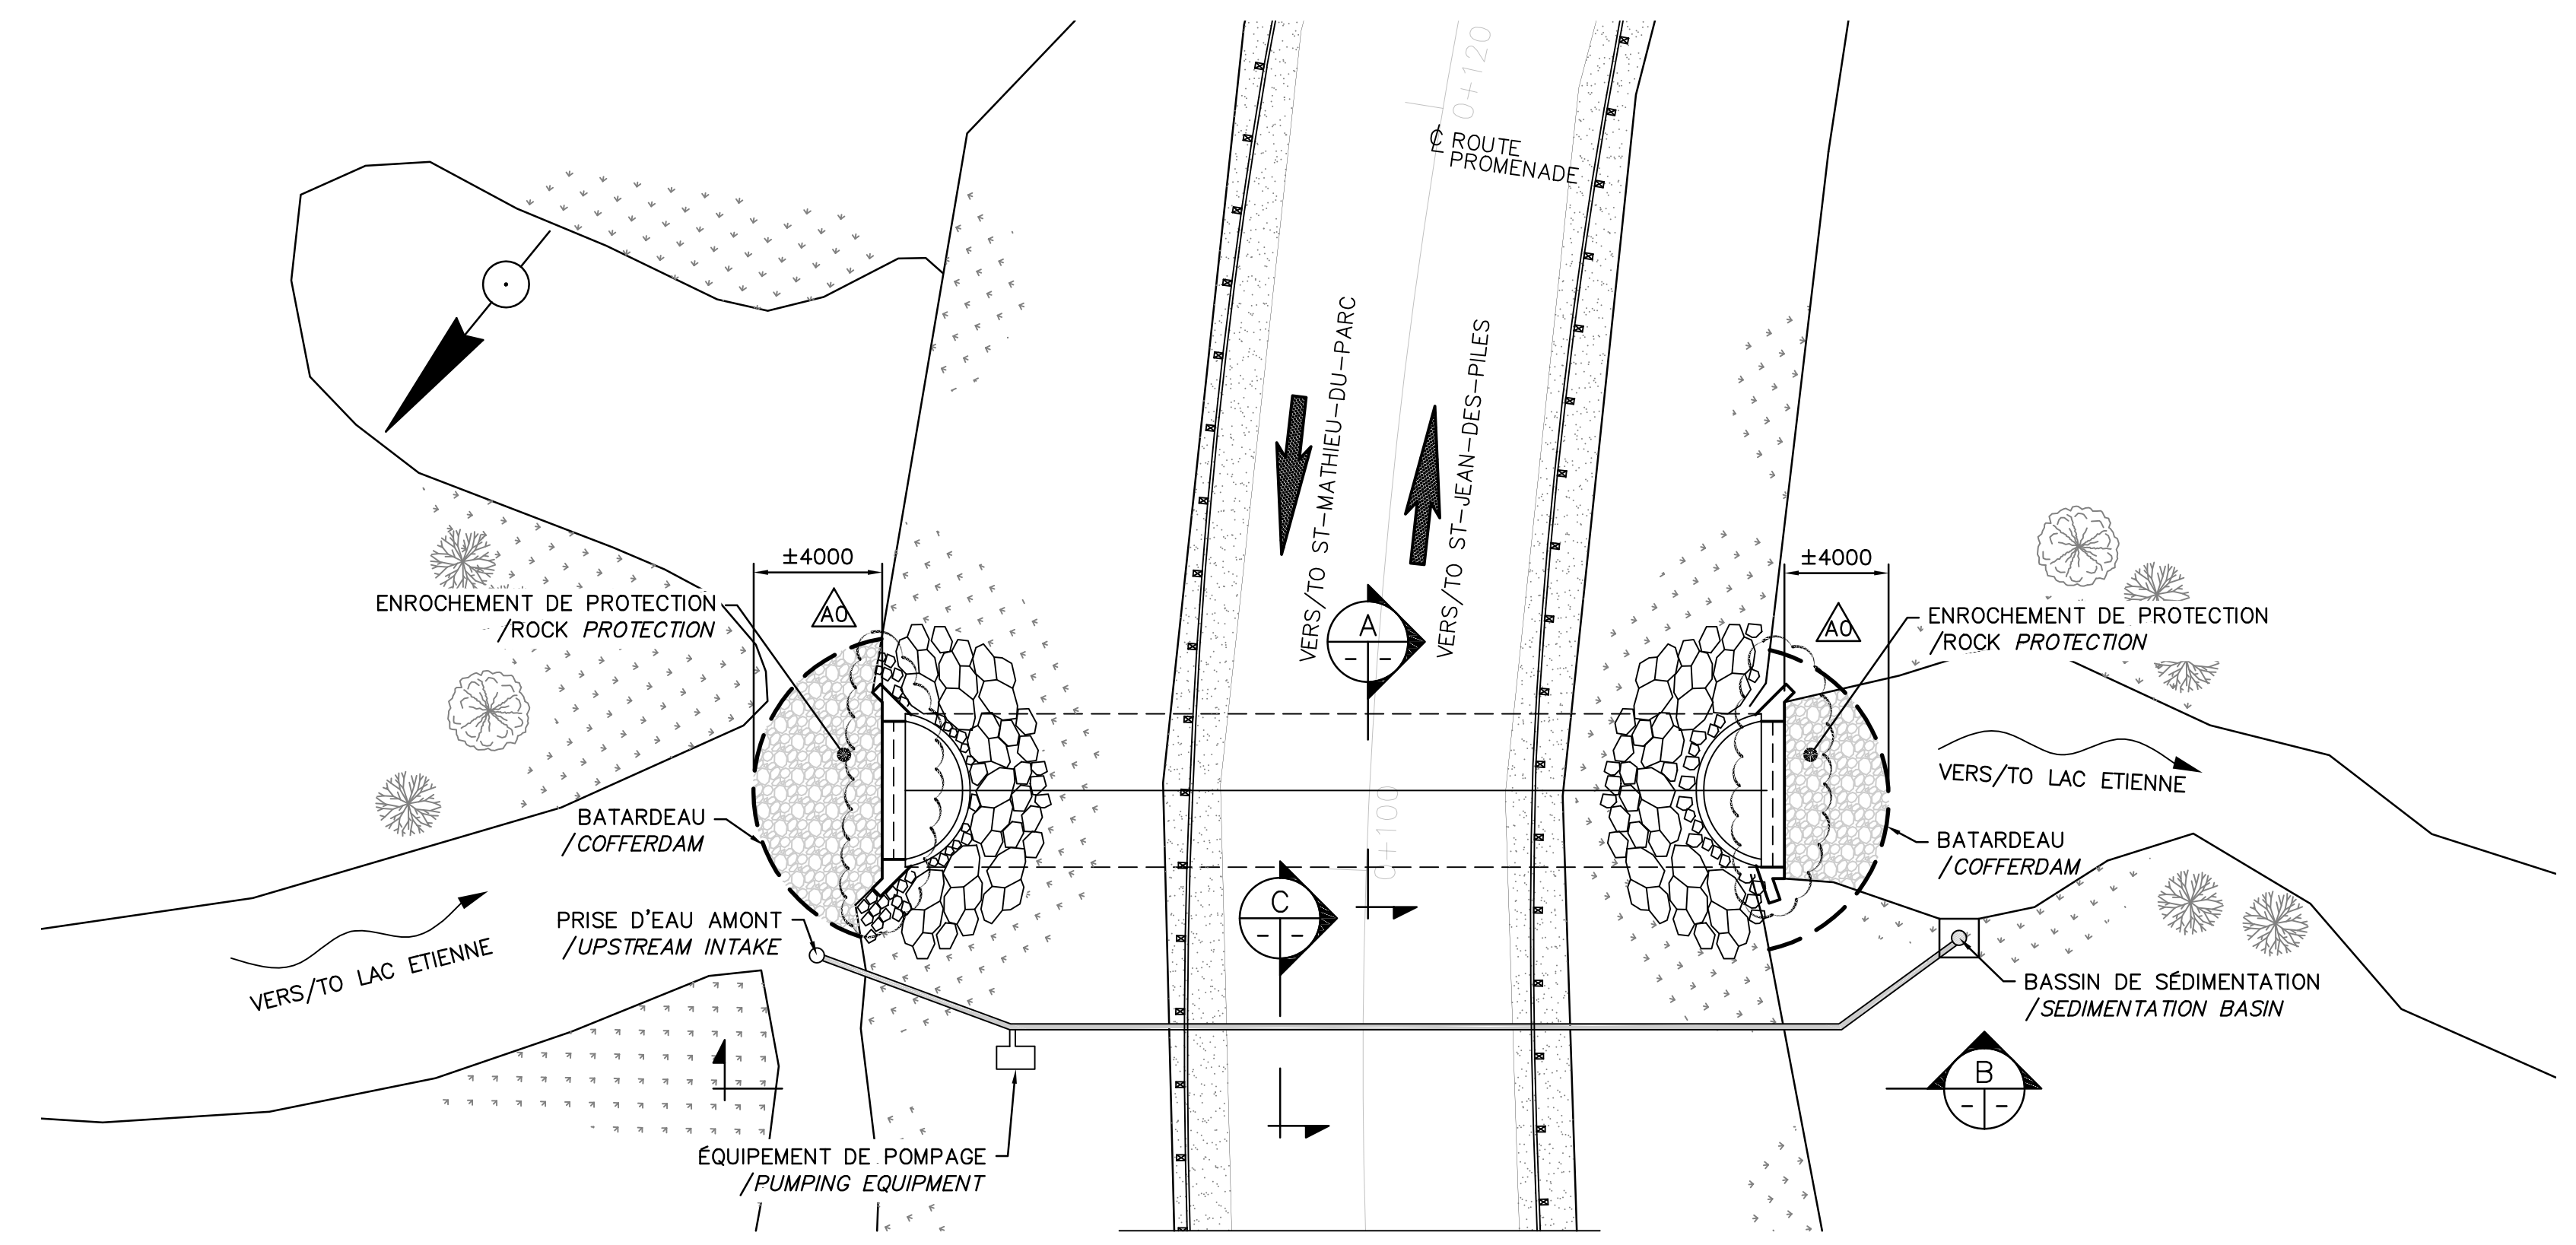


VUE PLAN/PLAN VIEW
 ÉCH. 1:150

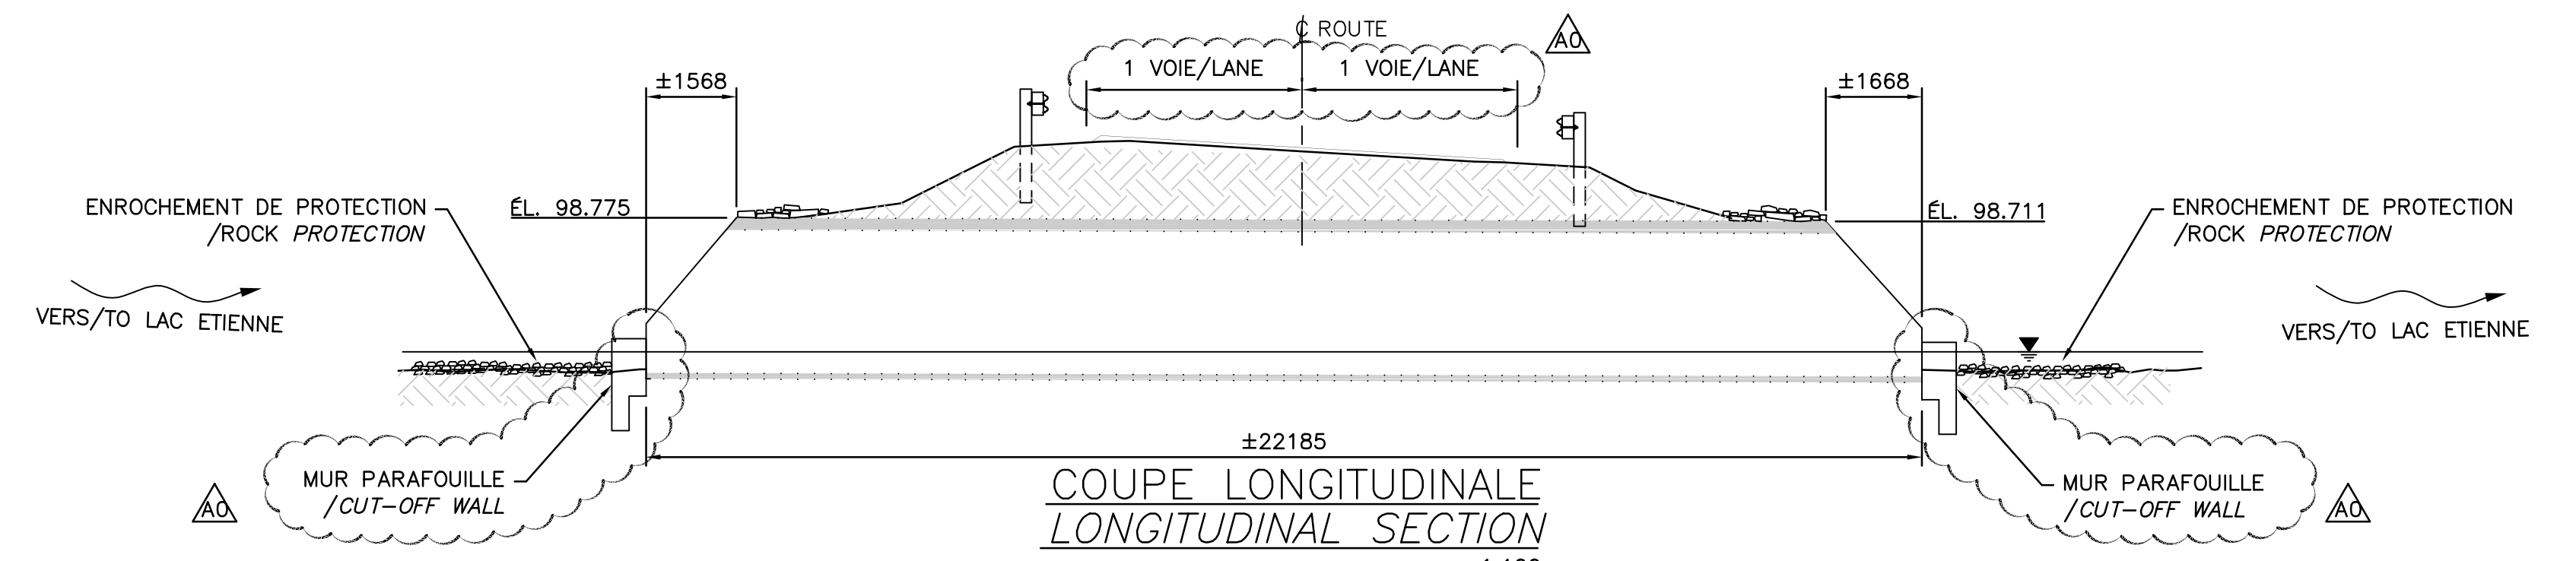


COUPE LONGITUDINALE
 LONGITUDINAL SECTION
 1:100

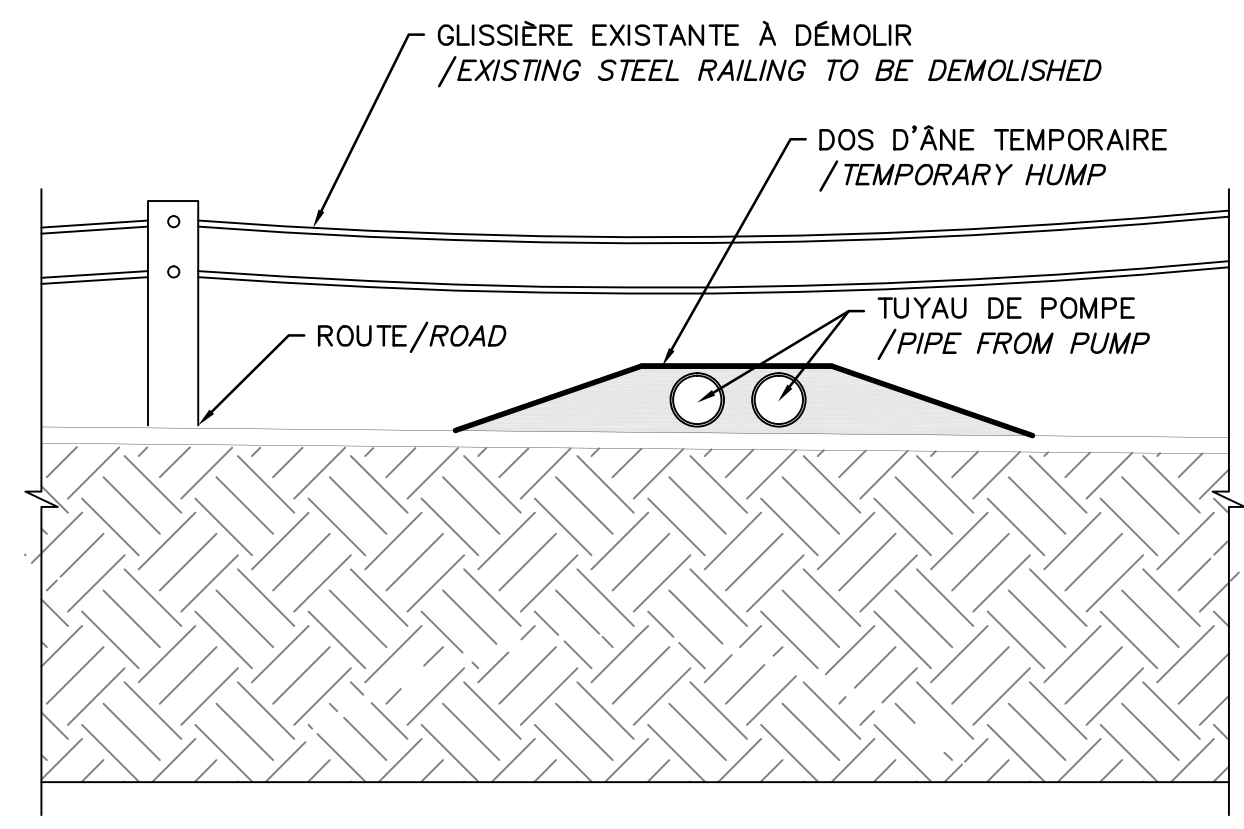


COUPE SECTION
 1:30

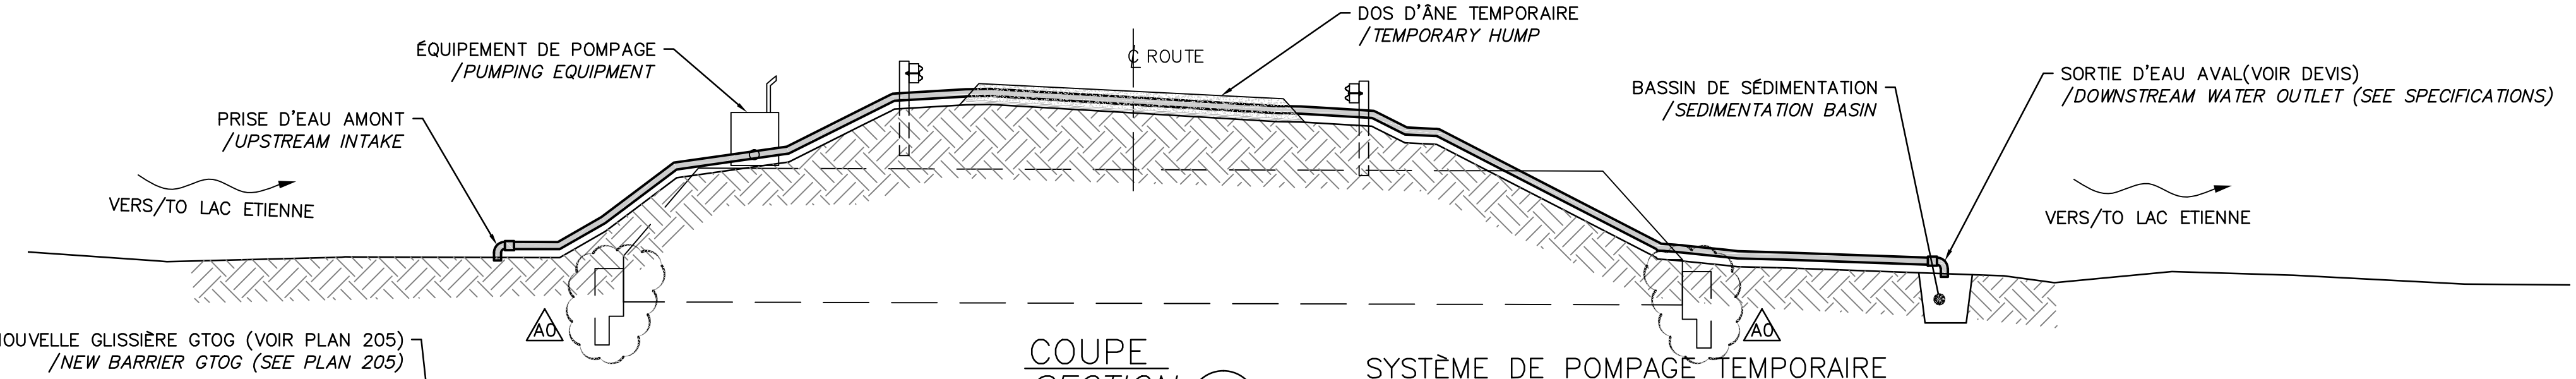


COUPE SECTION
 1:100

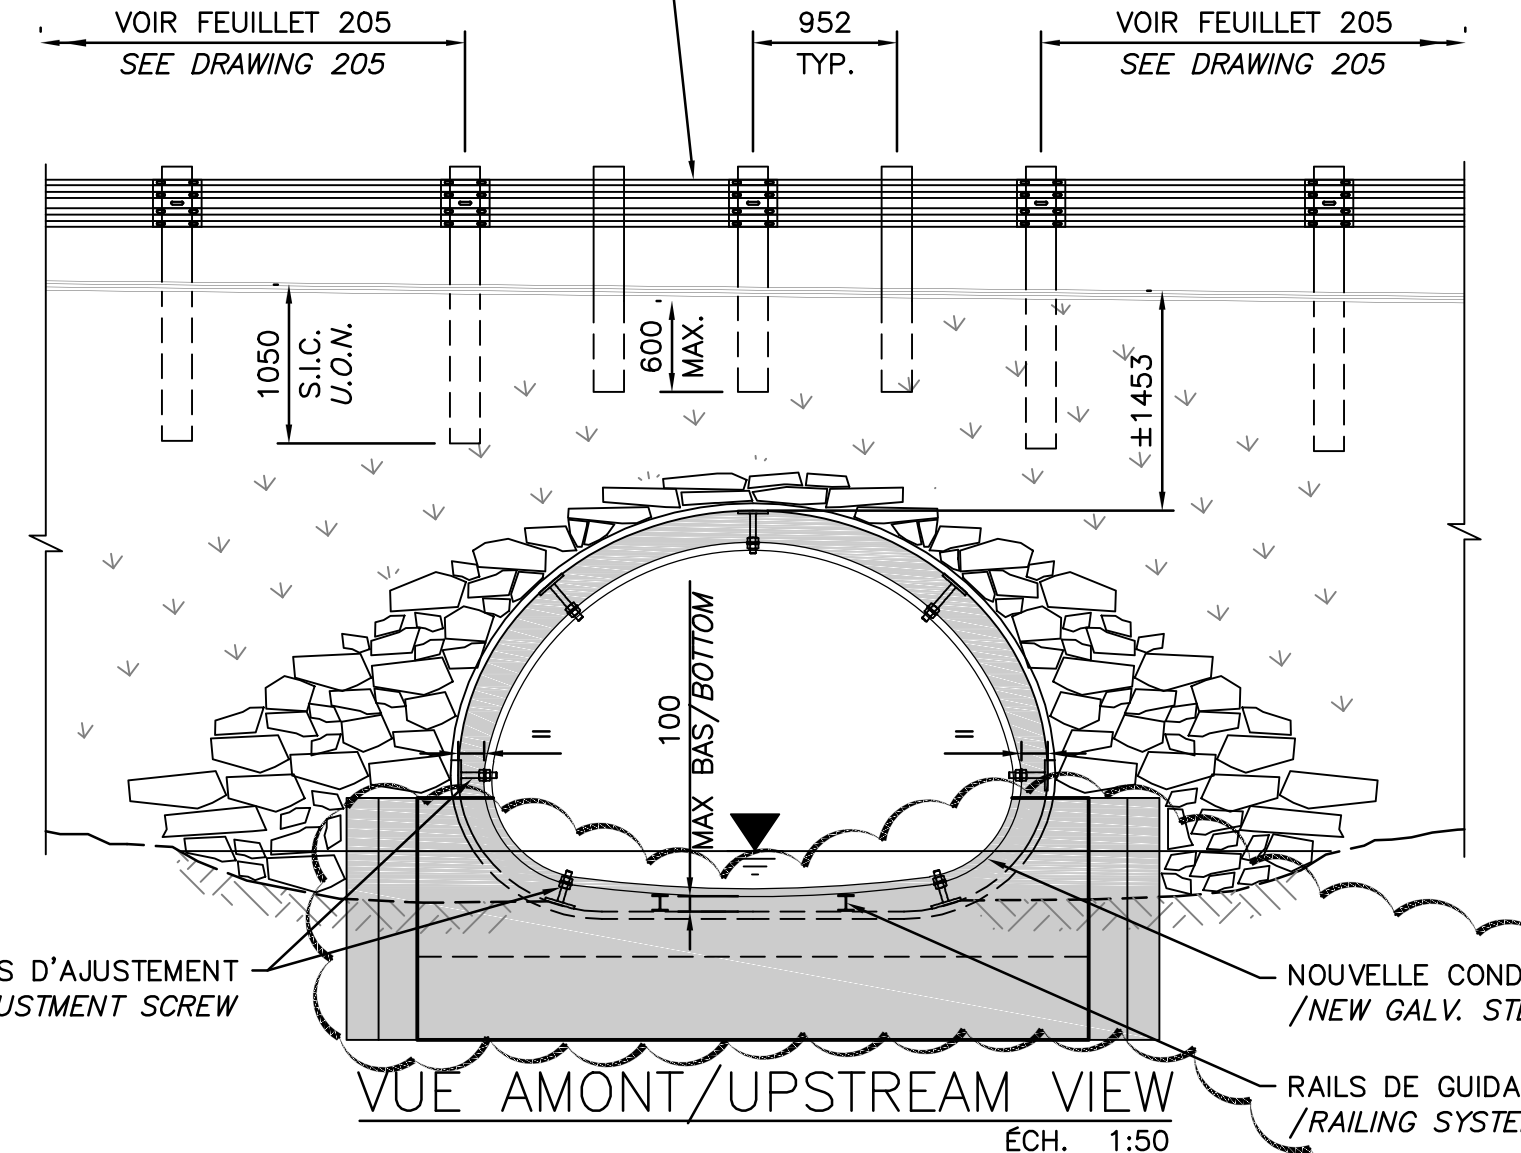

VUE AMONT/UPSTREAM VIEW
 ÉCH. 1:50

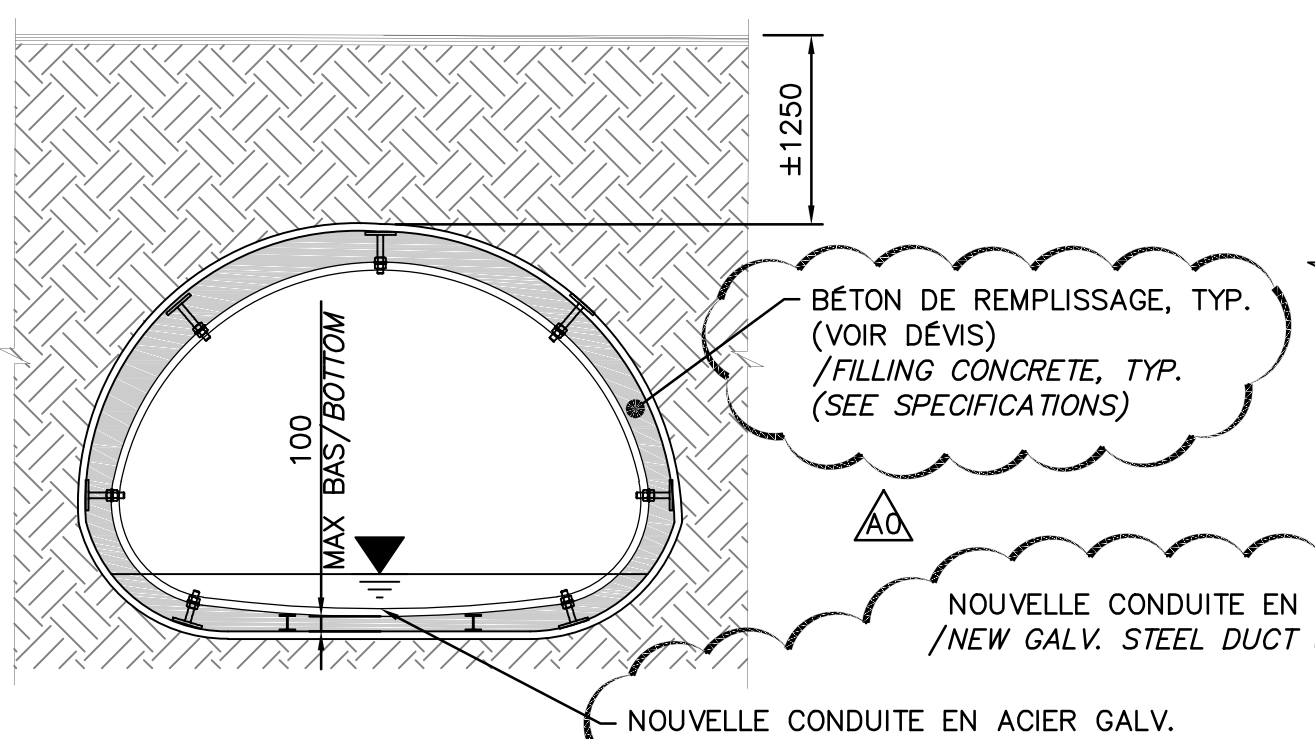

COUPE AU CENTRE
 CENTER SECTION
 1:50

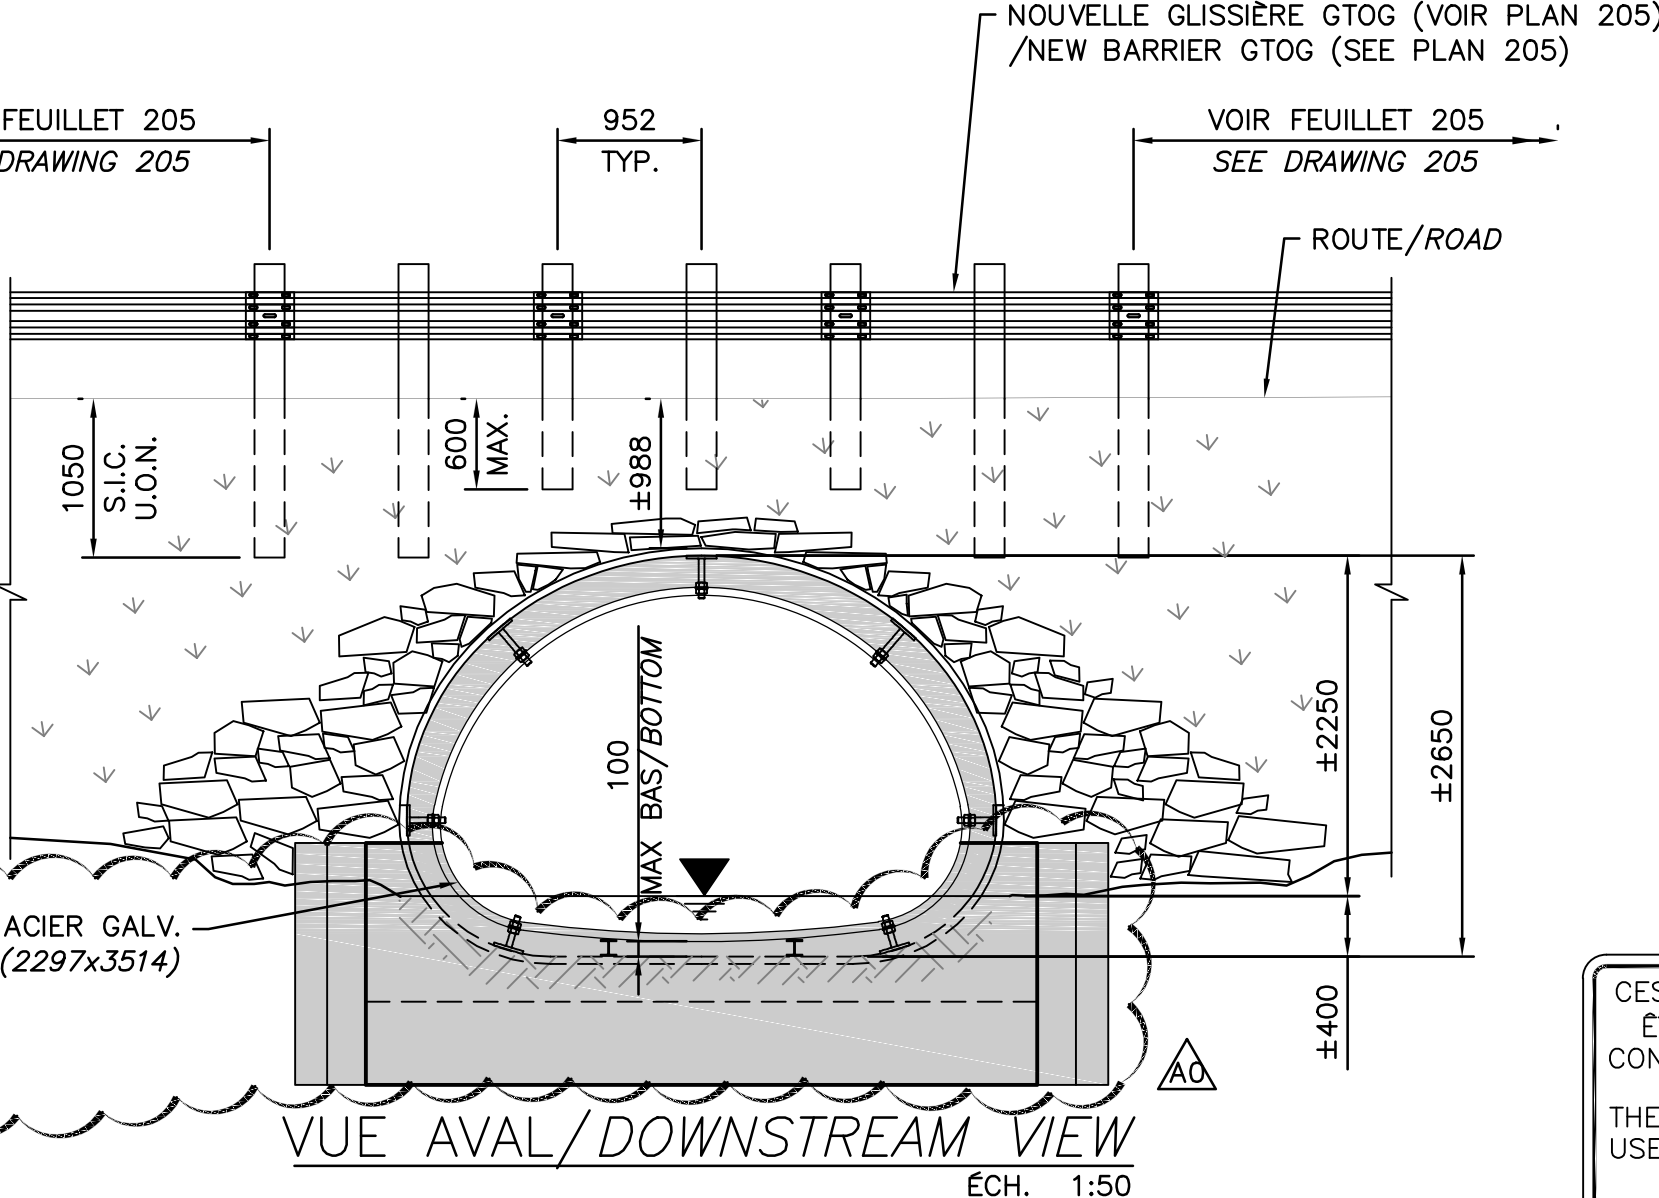

VUE AVAL/DOWNSTREAM VIEW
 ÉCH. 1:50

CES DOCUMENTS NE DOIVENT PAS ÊTRE UTILISÉS À DES FINS DE CONSTRUCTION OU DE FABRICATION
 THESE DOCUMENTS SHALL NOT BE USED FOR ANY CONSTRUCTION OR FABRICATION PURPOSES