

Client : Service correctionnel du Canada N° de projet (client) : 550-2-301-3102
 N° de projet : 27306TTA

Projet : Mise aux normes systèmes de stockage. Upgrading petroleum storage systems Date: 10 juillet 2015

N° de lot : 1 - Démolition N° de commande : _____ Addenda n° : M-01

DISTRIBUTION



Émis par : Marc Bachkongi, ing. 10 juillet 2015
 Nom (lettres moulées) Sceau et signature

**Le présent addenda fait partie intégrante des documents d'appel d'offres. Il a préséance en cas de litige.
 This addendum forms part of the tender documents. It has precedence in the event of a litigation**

DESCRIPTION

1 GÉNÉRALITÉS/GENERALITIES

- 1.1 Prévoir travail en « espace clos » pour tout travail sur la boîte de transition existante de la centrale thermique. *Provide « enclosed space work » for all work on the existing transitional box of the power plant.*

2 MÉCANIQUE/MECHANICAL


- 2.1 Remplacer tous le câblage de contrôle des sondes (9) entre le poste de distribution d'essence/diesel et le système Veeder-Root TLS-350 situé au sous-sol du bâtiment M17 (poste de garde). Distance approximative 60m (voir extrait ci-joint)

Replace all the probe control wiring (9) between the petrol/diesel distribution system and the Veeder-Root TLS-350 located in the basement of the building M17 (guard post). Approximative distance 60m (see attached extract)

3 DOCUMENTS ÉMIS/ DOCUMENT ISSUED

- 4.1 Voir extrait de plan ci-joint. *See attached extract*

addenda n° : M-01

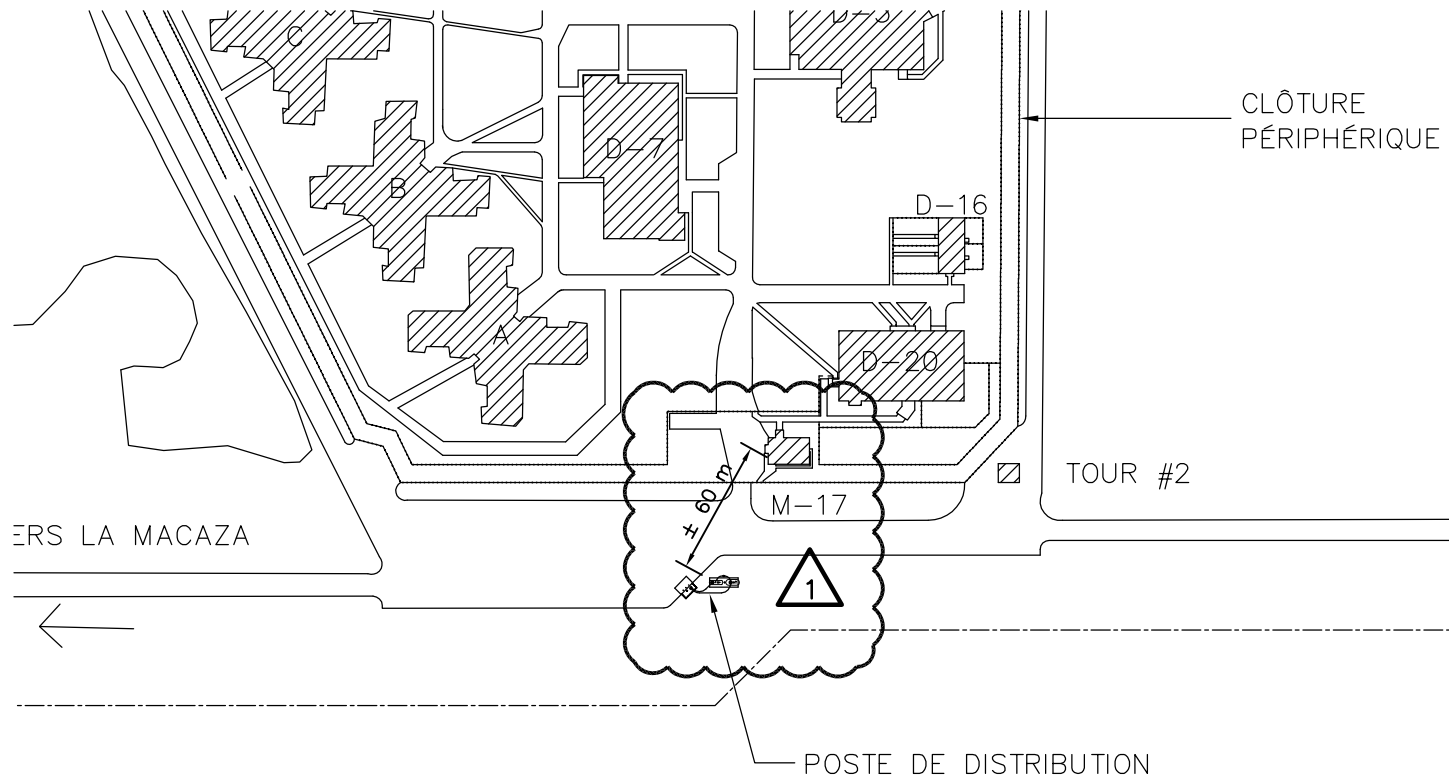

INGÉNIEUR




TETRA TECH

1205, rue Ampère, bureau 310, Boucherville (Québec) J4B 7M6
 Téléphone: 450 655-8440 Téléphone: 450 655-9640
 Télécopieur: 450 655-7121

PROJET		SCC - LA MACAZA - MISE AUX NORMES SYSTÈMES DE STOCKAGE UPGRADING PETROLEUM STORAGE SYSTEMS		
TITRE		MÉCANIQUE/MECHANICAL IMPLANTATION ET LISTE DES PLANS/SITE PLAN AND DRAWING LIST		
DESSINE:	V.I.	No.REV	DATE	DESCRIPTION
VERIFIE:	M.B.	1	2015/07/10	ADDENDA M-01/ADDENDUM M-01
APPROUVE:	M.B.			
DATE:	2015/07/10			
ECHELLE:	1:2500	PLAN REFERENCE		
PROJET No.5550-2-301-3102		M-000 REV. 1		

SCEAUX



CROQUIS

CRM-01

FORMAT AH 279x216