

RETURN BIDS TO:
RETOURNER LES SOUMISSIONS À:
Bid Receiving Public Works and Government
Services Canada/Réception des soumissions
Travaux publics et Services gouvernementaux
Canada
800 Burrard Street, Room 219
800, rue Burrard, pièce 219
Vancouver
British Columbia
V6Z 0B9
Bid Fax: (604) 775-9381

SOLICITATION AMENDMENT
MODIFICATION DE L'INVITATION

The referenced document is hereby revised; unless otherwise
indicated, all other terms and conditions of the Solicitation
remain the same.

Ce document est par la présente révisé; sauf indication contraire,
les modalités de l'invitation demeurent les mêmes.

Comments - Commentaires

Vendor/Firm Name and Address
Raison sociale et adresse du
fournisseur/de l'entrepreneur

Issuing Office - Bureau de distribution
Public Works and Government Services Canada -
Pacific Region
800 Burrard Street, Room 219
800, rue Burrard, pièce 219
Vancouver
British C
V6Z 0B9

Title - Sujet Radar Hill Viewpoint Shelter	
Solicitation No. - N° de l'invitation EZ899-160310/A	Amendment No. - N° modif. 006
Client Reference No. - N° de référence du client	Date 2015-07-15
GETS Reference No. - N° de référence de SEAG PW-\$PWY-022-7533	
File No. - N° de dossier PWY-5-38035 (022)	CCC No./N° CCC - FMS No./N° VME
Solicitation Closes - L'invitation prend fin at - à 02:00 PM on - le 2015-07-22	Time Zone Fuseau horaire Pacific Daylight Saving Time PDT
F.O.B. - F.A.B. Plant-Usine: <input type="checkbox"/> Destination: <input checked="" type="checkbox"/> Other-Autre: <input type="checkbox"/>	
Address Enquiries to: - Adresser toutes questions à: Arthur (PWY), Carolyn	Buyer Id - Id de l'acheteur pwy022
Telephone No. - N° de téléphone (604) 775-6667 ()	FAX No. - N° de FAX (604) 775-6633
Destination - of Goods, Services, and Construction: Destination - des biens, services et construction: Parks Canada - Pacific Rim National Park - Tofino, BC	

Instructions: See Herein

Instructions: Voir aux présentes

Delivery Required - Livraison exigée	Delivery Offered - Livraison proposée
Vendor/Firm Name and Address Raison sociale et adresse du fournisseur/de l'entrepreneur	
Telephone No. - N° de téléphone Facsimile No. - N° de télécopieur	
Name and title of person authorized to sign on behalf of Vendor/Firm (type or print) Nom et titre de la personne autorisée à signer au nom du fournisseur/ de l'entrepreneur (taper ou écrire en caractères d'imprimerie)	
Signature	Date

Les documents français seront disponibles sur demande.

Amendment 006

This Amendment 006 is raised to :

- 1) incorporate Addendum 5
- 2) incorporate sketches AD08 and revisions to sketches AD06, and AD07 and,
- 3) extend the bid closing date

- 1) Please see the attached Addendum 5.

- 2) Please see the attached sketches AD06-Rev A. (2015-07-14), AD07-Rev-A (2015-07-14), and AD08 (2015-07-14).

- 3) **Extension of Time**

**Radar Hill Viewpoint Shelter
Pacific Rim National Park, Tofino, BC**

Solicitation No: EZ899-160310/A

Notice is hereby given that the time for reception of tenders previously due at
2:00 p.m. on July 16, 2015 is hereby extended to
2:00 p.m. on July 22, 2015.

ALL OTHER TERMS AND CONDITIONS REMAIN UNCHANGED

Solicitation No. - N° de l'invitation

EZ899-160310/A

Amd. No. - N° de la modif.

006

Buyer ID - Id de l'acheteur

pw022

Client Ref. No. - N° de réf. du client

File No. - N° du dossier

CCC No./N° CCC - FMS No/ N° VME

PWY-5-38035

AVIS AUX SOUMISSIONNAIRES: Veuillez utiliser l'étiquette d'adresse ci-dessous et bien l'affixer à l'extérieur de l'enveloppe ou du paquet renfermant votre offre. Dans le cas de modifications à des offres soumises par télécopieur (Fax: (604) 775-9381), servez-vous de la feuille comme page couverture. Assurez-vous de toujours inscrire lisiblement le nom de votre compagnie, l'adresse de retour, le numéro de l'offre et la date limite sur l'extérieur de votre offre.

**Marchés immobiliers
Travaux publics et Services gouvernementaux Canada
800, rue Burrard, bureau 219
Vancouver (C.-B.) V6Z 0B9**

Offre n°: EZ899-160310A

Date et heure limites de réception des soumissions: 22 JUILLET 2015, 1400 h

Sujet: Abri d'observation Radar Hill, parc national du Canada Pacific Rim,
Tofino (Colombie-Britannique)

CA

Radar Hill, BC
Radar Hill Viewing Shelter
2015-07-14

ADDENDUM #5

Page 1 of 1

The following changes in the tender documents are effective immediately. This addendum will form part of the contract documents.

ADDENDUM No. 5

This Addendum contains 1 page, 0- 8 ½" x 11 ½" and 3-11"x17" sketch

Amend/revise the Standard Contract Documents as follows:

CHANGES AND CLARIFICATIONS

DRAWINGS

1.0 DWG S201

1.1 **Revise** details as per sketch AD-06 Rev. A.

2.0 DWG S203

2.1 **Revise** details as per sketch AD-07 Rev. A.

3.0 DWG S302


3.1 **Revise** section 3/201,3/203and add section 4/201 as per AD-08

RESPONSE TO CONTRACTOR QUERIES

1.0 Question: We need the new planter wall assembly/spec.

Answer: Refer to sketches AD-06 Rev. A, AD-07 Rev. A & AD-08 for details.

END OF ADDENDUM No .5

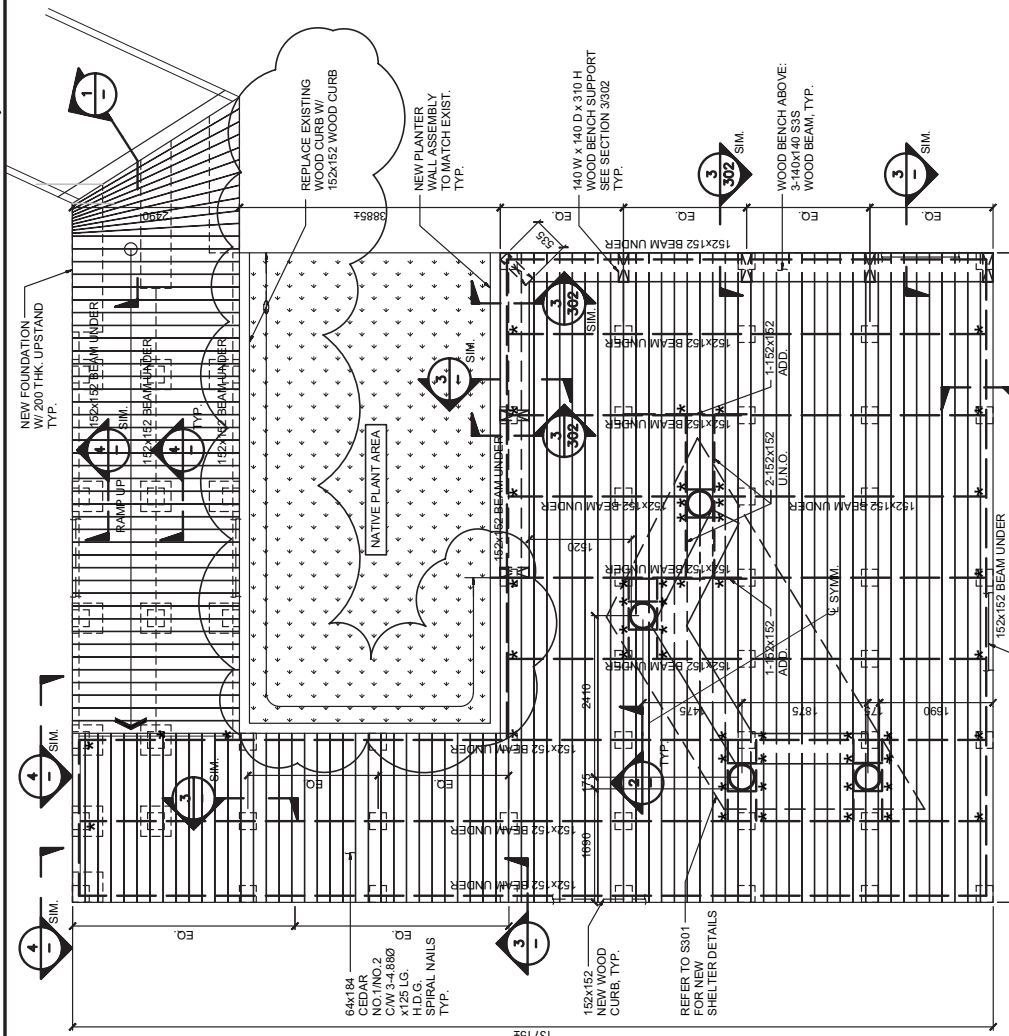

Project title/Titre du projet	Drawing title/Titre du dessin	Consultant Signature Only	PWOSC Project Manager/Administrateur du Projet M. TOM DUNPHY	Scale/Echelle AS SHOWN	REV. A 2015-07-14	12186
RADAR HILL VIEWPOINT SHELTER	NEW TOP SOUTH PLATFORM REVISED (REFER TO DWG. S201)	Designed by/Concept par LL Drawn by/Dessiné par MC	Project No./No. du projet R. 073527.001	Date/Date 2015-07-07	Sheet/Feuille AD-06	Project/Projet A




NOTES:
~~WALL ASSEMBLY
TO MATCH EXIST.
1 REPLY~~

NOTES:

1. REPLACE EXISTING WOOD PLATFORM

ANSI A-L 0.5X11"

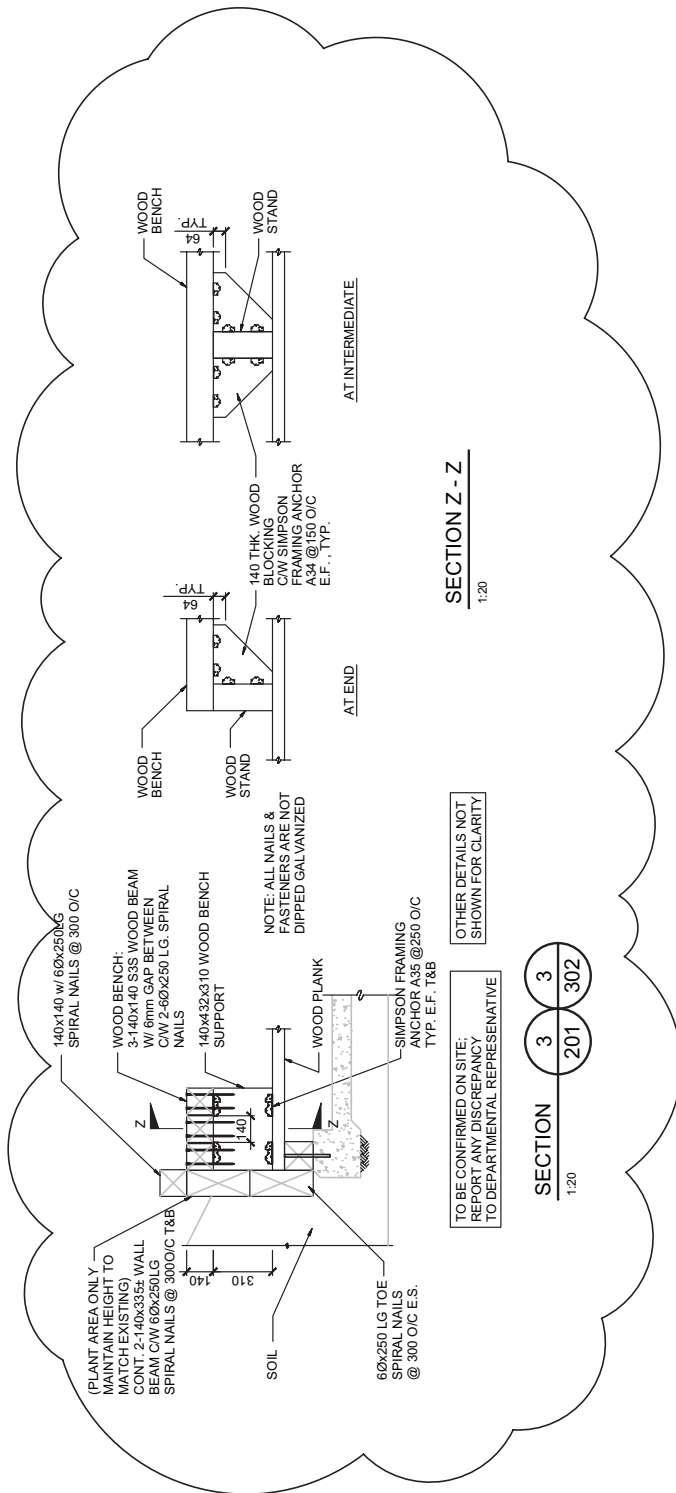

Project title/Titre du projet	Drawing title/Titre du dessin		Consultant Signature Only	Project Manager/Administrateur du projet (PMSO - TOM DUNPHY)	Scale/Echelle
RADAR HILL VIEWPOINT SHELTER	SECTION 3/201.3/203 REVISED (REFER TO DWG. S302)		Designed by/Concept par LL	Project No./No. du projet R.073927.001	N.T.S.
			Drawn by/Dessiné par JN	Project No./No. du projet R.073927.001	2015-07-14
				Project No./No. du projet R.073927.001	Sheet/Feuille AD-08
				Project No./No. du projet R.073927.001	Revision/ Révision
				Project No./No. du projet R.073927.001	121360