

RETURN BIDS TO:
RETOURNER LES SOUMISSIONS À:
Bid Receiving Public Works and Government
Services Canada/Réception des soumissions
Travaux publics et Services gouvernementaux
Canada
800 Burrard Street, Room 219
800, rue Burrard, pièce 219
Vancouver
British Columbia
V6Z 0B9
Bid Fax: (604) 775-9381

SOLICITATION AMENDMENT
MODIFICATION DE L'INVITATION

The referenced document is hereby revised; unless otherwise
indicated, all other terms and conditions of the Solicitation
remain the same.

Ce document est par la présente révisé; sauf indication contraire,
les modalités de l'invitation demeurent les mêmes.

Comments - Commentaires

Vendor/Firm Name and Address
Raison sociale et adresse du
fournisseur/de l'entrepreneur

Issuing Office - Bureau de distribution
Public Works and Government Services Canada -
Pacific Region
800 Burrard Street, Room 219
800, rue Burrard, pièce 219
Vancouver
British C
V6Z 0B9

Title - Sujet Radar Hill Viewpoint Shelter	
Solicitation No. - N° de l'invitation EZ899-160310/A	Amendment No. - N° modif. 006
Client Reference No. - N° de référence du client	Date 2015-07-15
GETS Reference No. - N° de référence de SEAG PW-\$PWY-022-7533	
File No. - N° de dossier PWY-5-38035 (022)	CCC No./N° CCC - FMS No./N° VME
Solicitation Closes - L'invitation prend fin at - à 02:00 PM on - le 2015-07-22	Time Zone Fuseau horaire Pacific Daylight Saving Time PDT
F.O.B. - F.A.B. Plant-Usine: <input type="checkbox"/> Destination: <input checked="" type="checkbox"/> Other-Autre: <input type="checkbox"/>	
Address Enquiries to: - Adresser toutes questions à: Arthur (PWY), Carolyn	Buyer Id - Id de l'acheteur pwy022
Telephone No. - N° de téléphone (604) 775-6667 ()	FAX No. - N° de FAX (604) 775-6633
Destination - of Goods, Services, and Construction: Destination - des biens, services et construction: Parks Canada - Pacific Rim National Park - Tofino, BC	

Instructions: See Herein

Instructions: Voir aux présentes

Delivery Required - Livraison exigée	Delivery Offered - Livraison proposée
Vendor/Firm Name and Address Raison sociale et adresse du fournisseur/de l'entrepreneur	
Telephone No. - N° de téléphone Facsimile No. - N° de télécopieur	
Name and title of person authorized to sign on behalf of Vendor/Firm (type or print) Nom et titre de la personne autorisée à signer au nom du fournisseur/ de l'entrepreneur (taper ou écrire en caractères d'imprimerie)	
Signature	Date

Amendment 006

This Amendment 006 is raised to :

- 1) incorporate Addendum 5
- 2) incorporate sketches AD08 and revisions to sketches AD06, and AD07, and
- 3) extend the bid closing date

- 1) Please see the attached Addendum 5.

- 2) Please see the attached sketches AD06-Rev A. (2015-07-14), AD07-Rev-A (2015-07-14), and AD08 (2015-07-14).

- 3) **Extension of Time**

**Radar Hill Viewpoint Shelter
Pacific Rim National Park, Tofino, BC**

Solicitation No: EZ899-160310/A

Notice is hereby given that the time for reception of tenders previously due at
2:00 p.m. on July 16, 2015 is hereby extended to
2:00 p.m. on July 22, 2015.

ALL OTHER TERMS AND CONDITIONS REMAIN UNCHANGED

Solicitation No. - N° de l'invitation

EZ899-160310/A

Amd. No. - N° de la modif.

006

Buyer ID - Id de l'acheteur

pw022

Client Ref. No. - N° de réf. du client

File No. - N° du dossier

CCC No./N° CCC - FMS No/ N° VME

PWY-5-38035

NOTE TO TENDERERS: Use the mailing label below and affix it securely to the outside of the envelope or package containing your tender. For revisions to tenders submitted by facsimile (fax # (604) 775-9381), use this sheet as the cover sheet. Always ensure your company name, return address, tender number and closing date appear legibly on the outside of your bid submission.

REAL PROPERTY CONTRACTING
Public Works & Government Services Canada
219- 800 Burrard Street
Vancouver, B.C. V6Z 0B9

Requisition No.: EZ899-160310/A

Tender Closing Date & Time: July 22, 2015 @ 1400 P.D.S.T.

Project Description: Radar Hill Viewpoint Shelter, Pacific Rim National Park, Tofino, BC

CA

Radar Hill, BC
Radar Hill Viewing Shelter
2015-07-14

ADDENDUM #5

Page 1 of 1

The following changes in the tender documents are effective immediately. This addendum will form part of the contract documents.

ADDENDUM No. 5

This Addendum contains 1 page, 0- 8 ½" x 11 ½" and 3-11"x17" sketch

Amend/revise the Standard Contract Documents as follows:

CHANGES AND CLARIFICATIONS

DRAWINGS

1.0 DWG S201

1.1 **Revise** details as per sketch AD-06 Rev. A.

2.0 DWG S203

2.1 **Revise** details as per sketch AD-07 Rev. A.

3.0 DWG S302


3.1 **Revise** section 3/201,3/203and add section 4/201 as per AD-08

RESPONSE TO CONTRACTOR QUERIES

1.0 Question: We need the new planter wall assembly/spec.

Answer: Refer to sketches AD-06 Rev. A, AD-07 Rev. A & AD-08 for details.

END OF ADDENDUM No .5

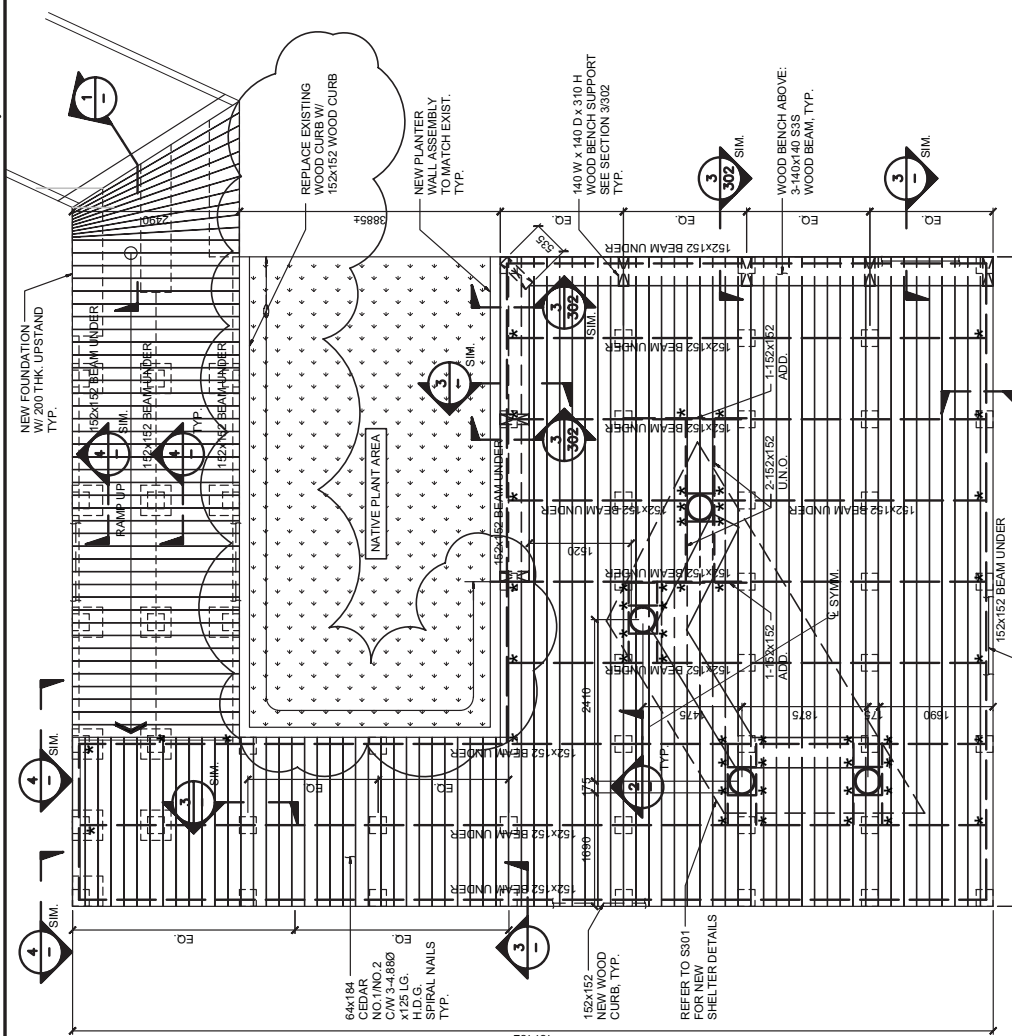

Project title/Titre du projet	Drawing title/Titre du dessin	REV A 2015-07-14	121661
<p>RADAR HILL</p> <p>VIEWPOINT SHELTER</p>		<p>NEW TOP SOUTH PLATFORM</p> <p>REVISED</p> <p>(REFER TO DWG. S201)</p>	
<p>Consultant Signature Only</p>		<p>Scale/Echelle</p> <p>AS SHOWN</p>	
<p>Designed by/Concept par</p> <p>LL</p>		<p>Date/Date</p> <p>2015-07-07</p>	
<p>Drawn by/Dessiné par</p> <p>MC</p>		<p>Sheet/Feuille</p> <p>AD-06</p>	
<p>Project No./No. du projet</p> <p>R.073927.001</p>		<p>Revision/Revision</p> <p>A</p>	
<p>Project Manager/Administrateur de projet</p> <p>TOM DUNPHY</p>		<p>Project No./No. du projet</p> <p>R.073927.001</p>	
<p>Drawn by/Dessiné par</p> <p>MC</p>		<p>Project No./No. du projet</p> <p>R.073927.001</p>	




Public Works and
Government Services
Canada

Travaux publics et
Services gouvernementaux
Canada

REAL PROPERTY SERVICES
Pacifique Region

SERVICES IMMOBILIERS
Région de Pacifique

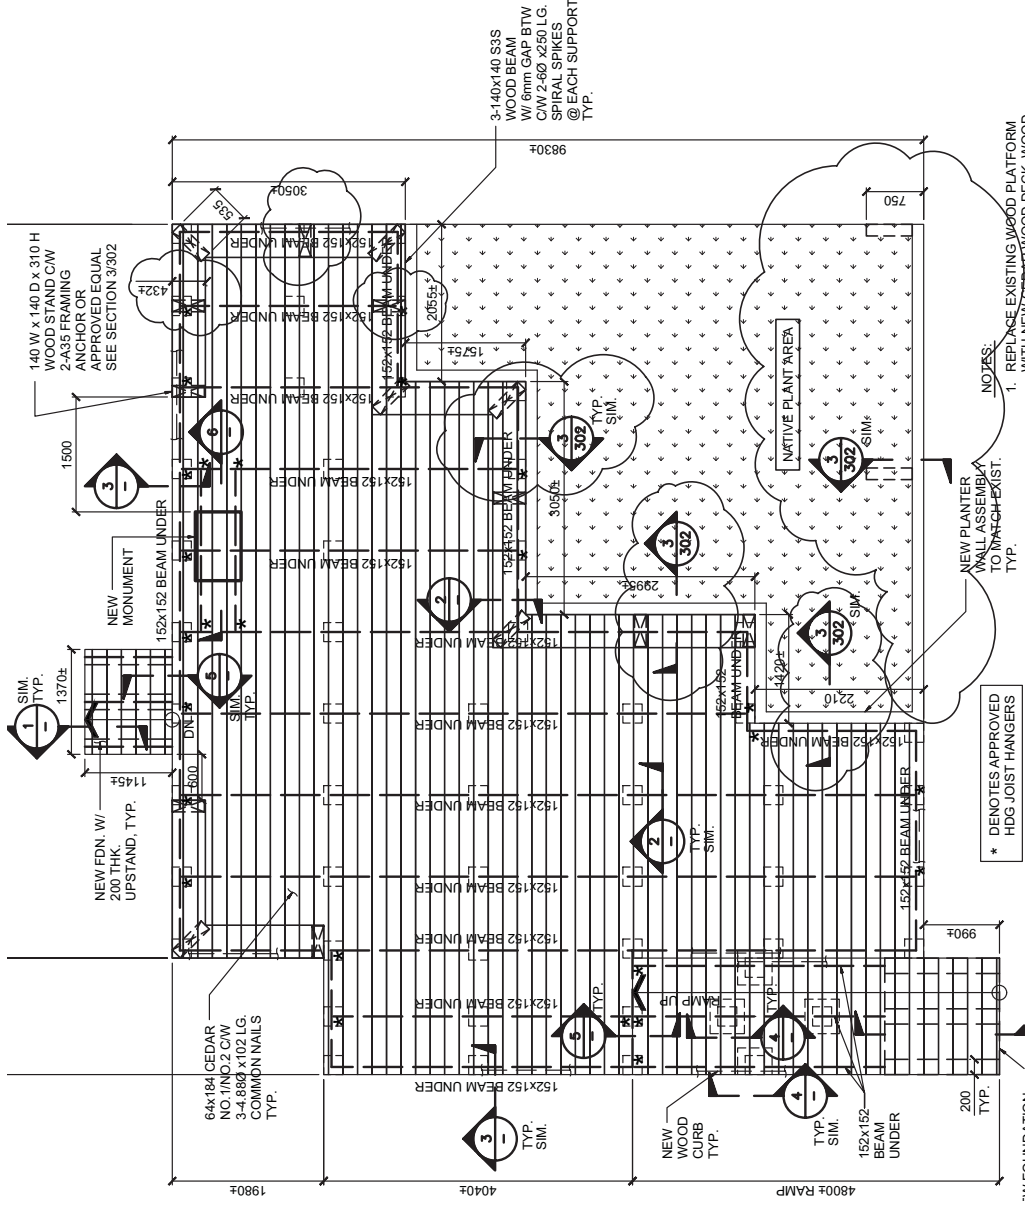

Project title/titre du projet RADAR HILL VIEWPOINT SHELTER		Drawing title/titre du dessin NEW LOWER NORTH EAST PLATFORM REVISED (REFER TO DWG. S203)		Consultant Signature Only PRSSC Project Manager/Administrateur de Projets PRSSC TOM DUNPHY		Scale/Echelle AS SHOWN	REV. 2015-07-14 12186
		Designed by/Concept par LL		Date/Date 2015-07-14			
		Drawn by/Dessiné par MC		Project No./No. du projet R.075927.001		Sheet/Feuille AD-07	Revision/Revision A

PRSSC - 485 4-1 03/01

DNEXXXXXX
A




Public Works and
Government Services
Canada

Travaux publics et
Services gouvernementaux
Canada

REAL PROPERTY SERVICES
Pacifique Region

SERVICES IMMOBILIERS
Région de Pacifique

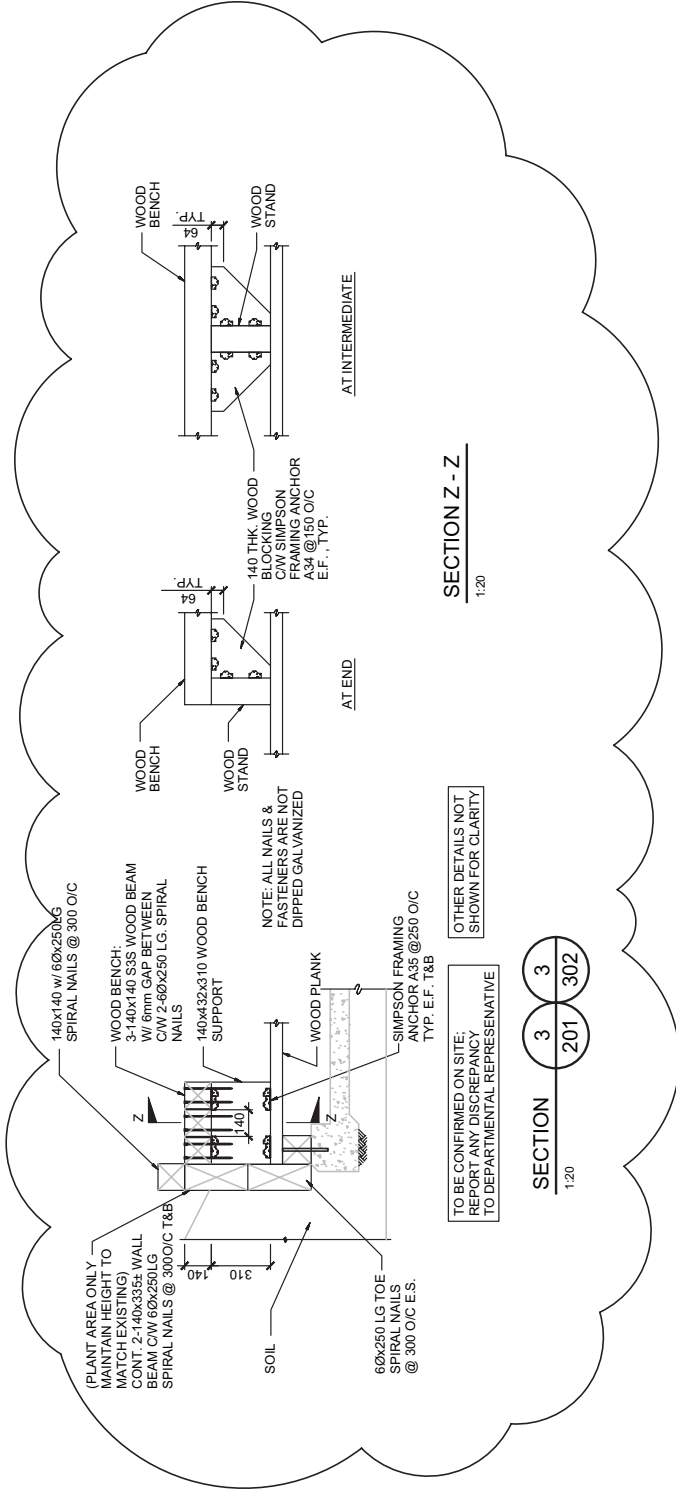

Project title/ titre du projet

RADAR HILL
VIEWPOINT SHELTER

Drawing title/ titre du dessin

SECTION 3/201, 3/203
REVISED

(REFER TO DWG. S302)

Consultant Signature Only

Designed by/Concept par
LL

Drawn by/Dessiné par
JN

PMSC Project Manager/Administrateur
du Projet: PMSC

TOM DUNPHY

PREETIPAL PAUL

Scale/Echelle

N.T.S.

Date/Date

2015-07-14

Sheet/Feuille

AD-08

Revision/
Révision

PMSC - 485 - 4-1-0-001

DNBXXXXXX