


## Appendice 2

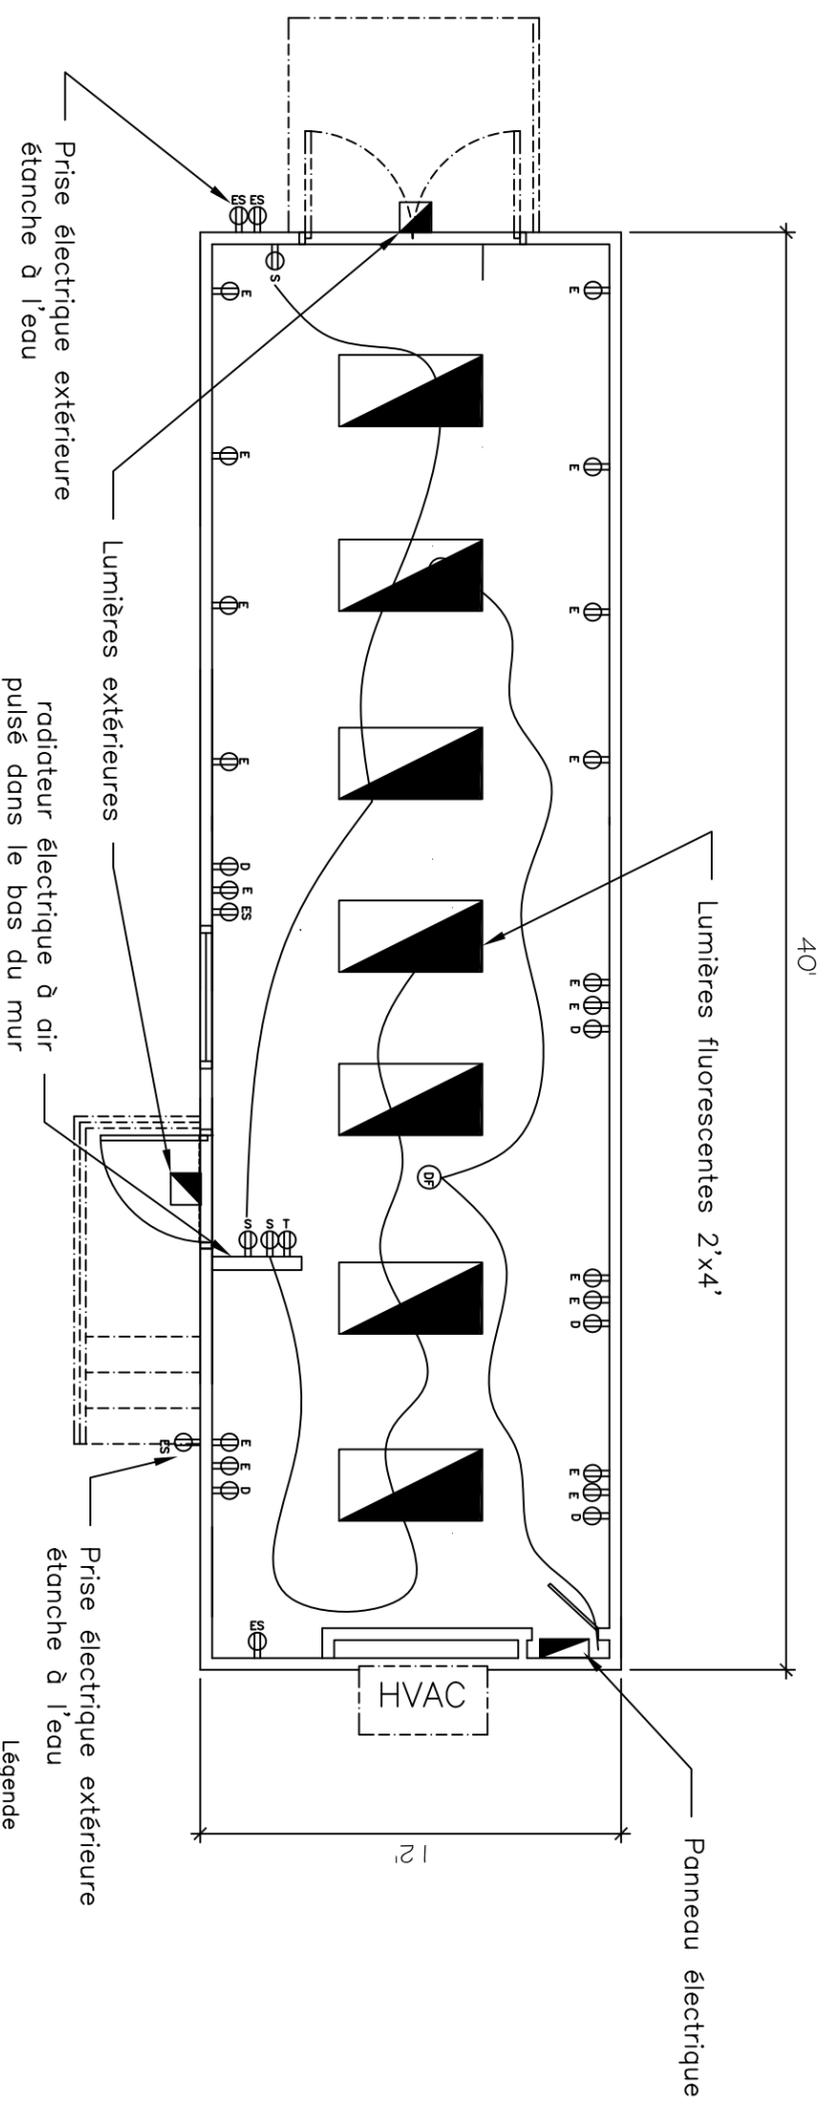

Atelier technologique  
Plan Électrique

Légende

⊕	Prise électrique
⊕ <sup>E</sup>	Prise électrique 20A sur circuit séparé
⊕ <sup>D</sup>	Prise Data
⊕ <sup>S</sup>	Interrupteur éclairage
⊕ <sup>T</sup>	Thermostat mural
⊕ <sup>DF</sup>	Détecteur de fumée