


## Appendice 6

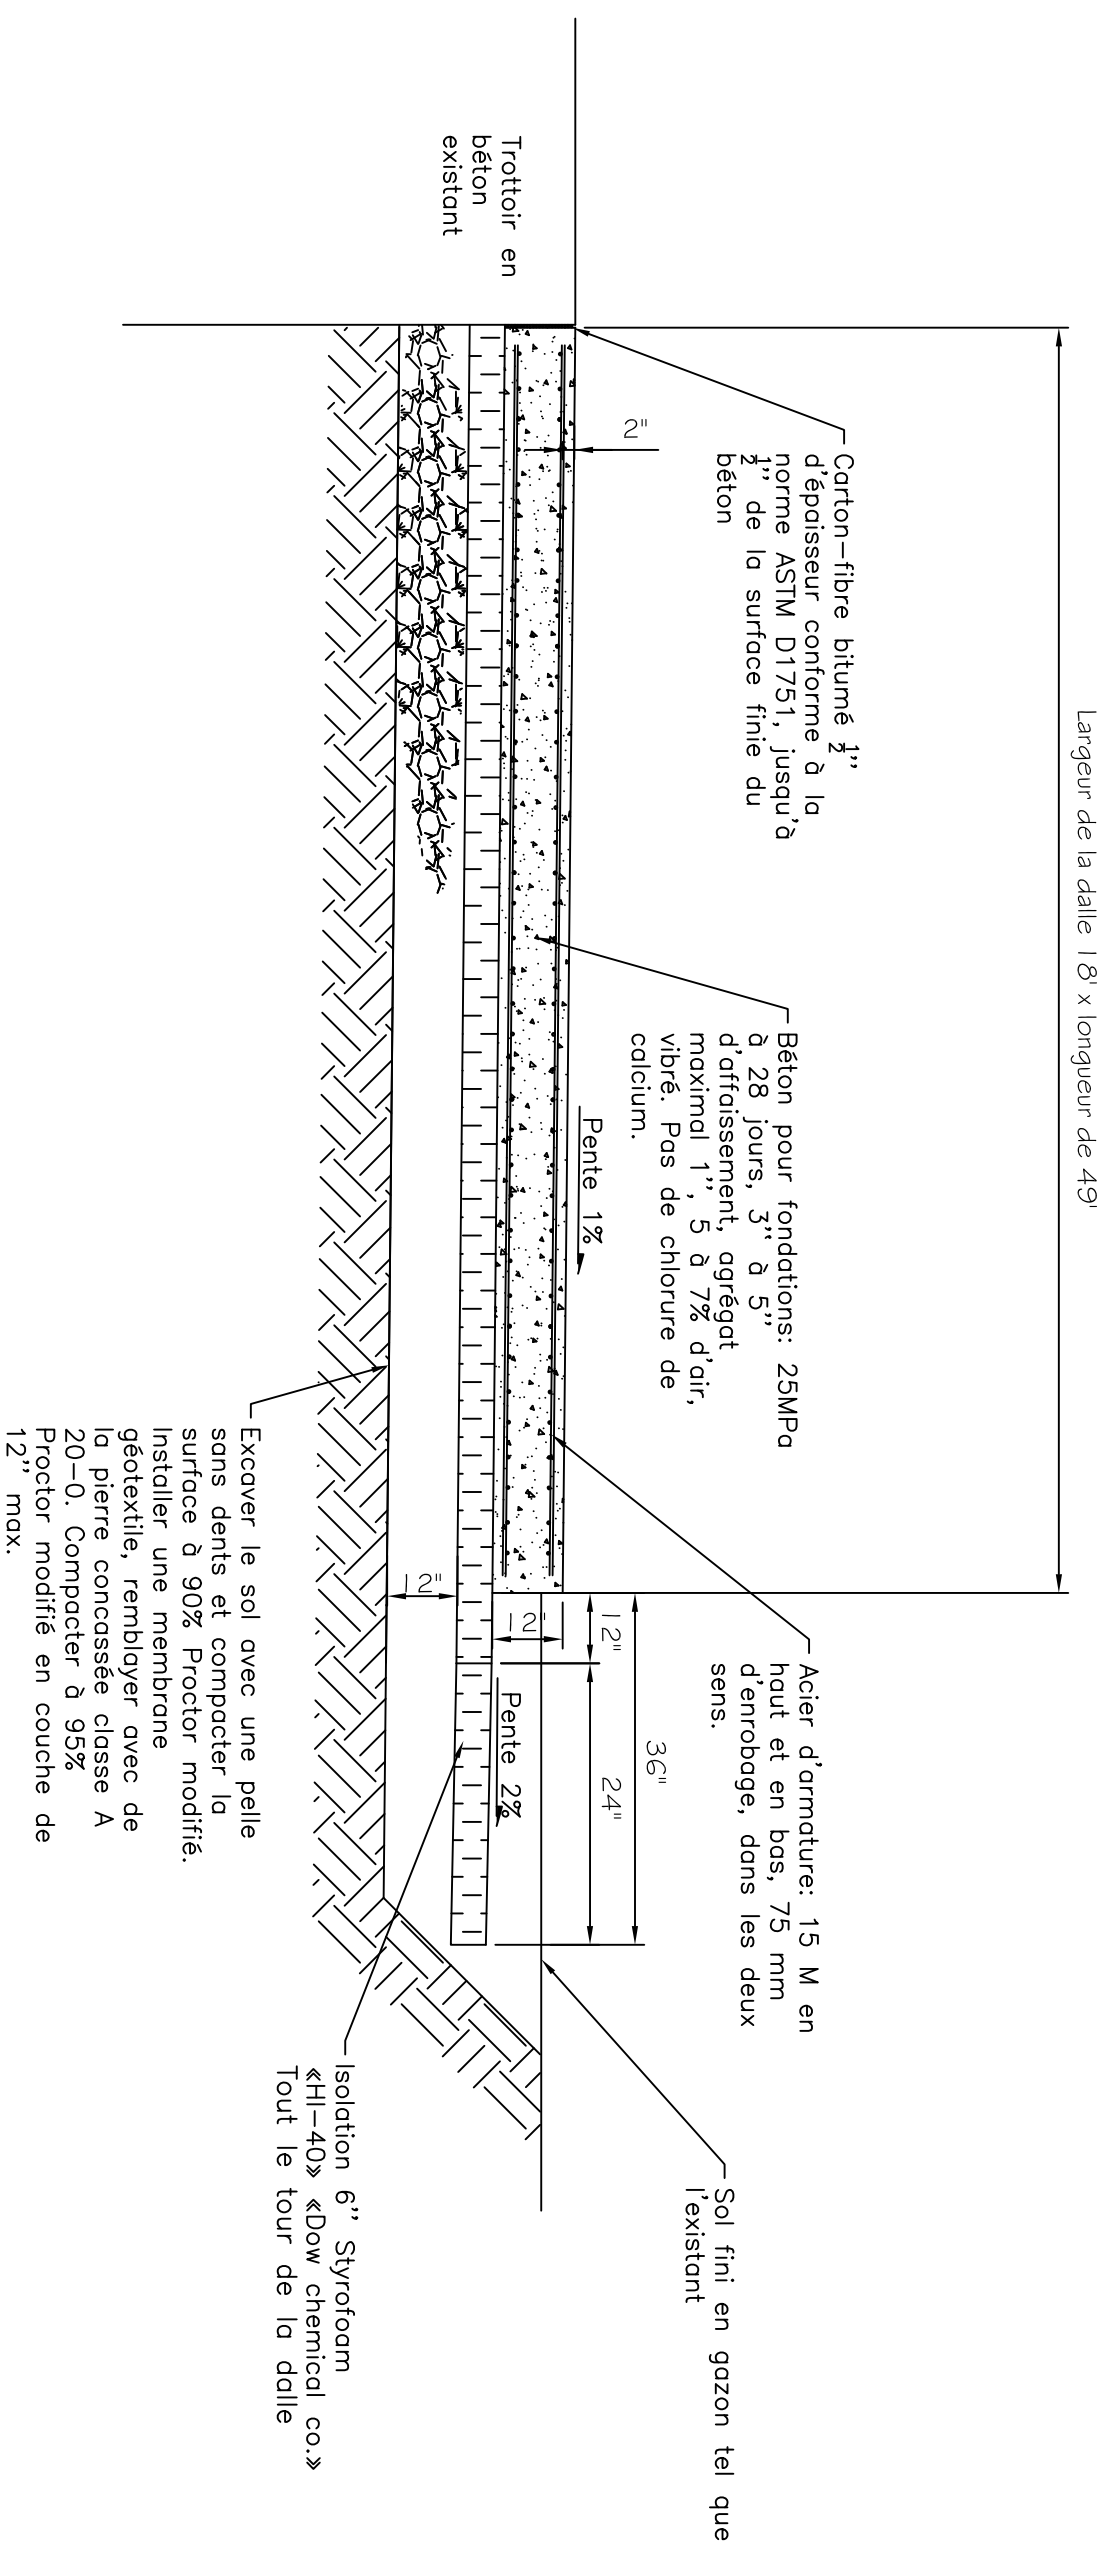

Détail de la dalle de béton