


= ZONE LOCALISÉE

Réseau enfoui dans la zone localisée

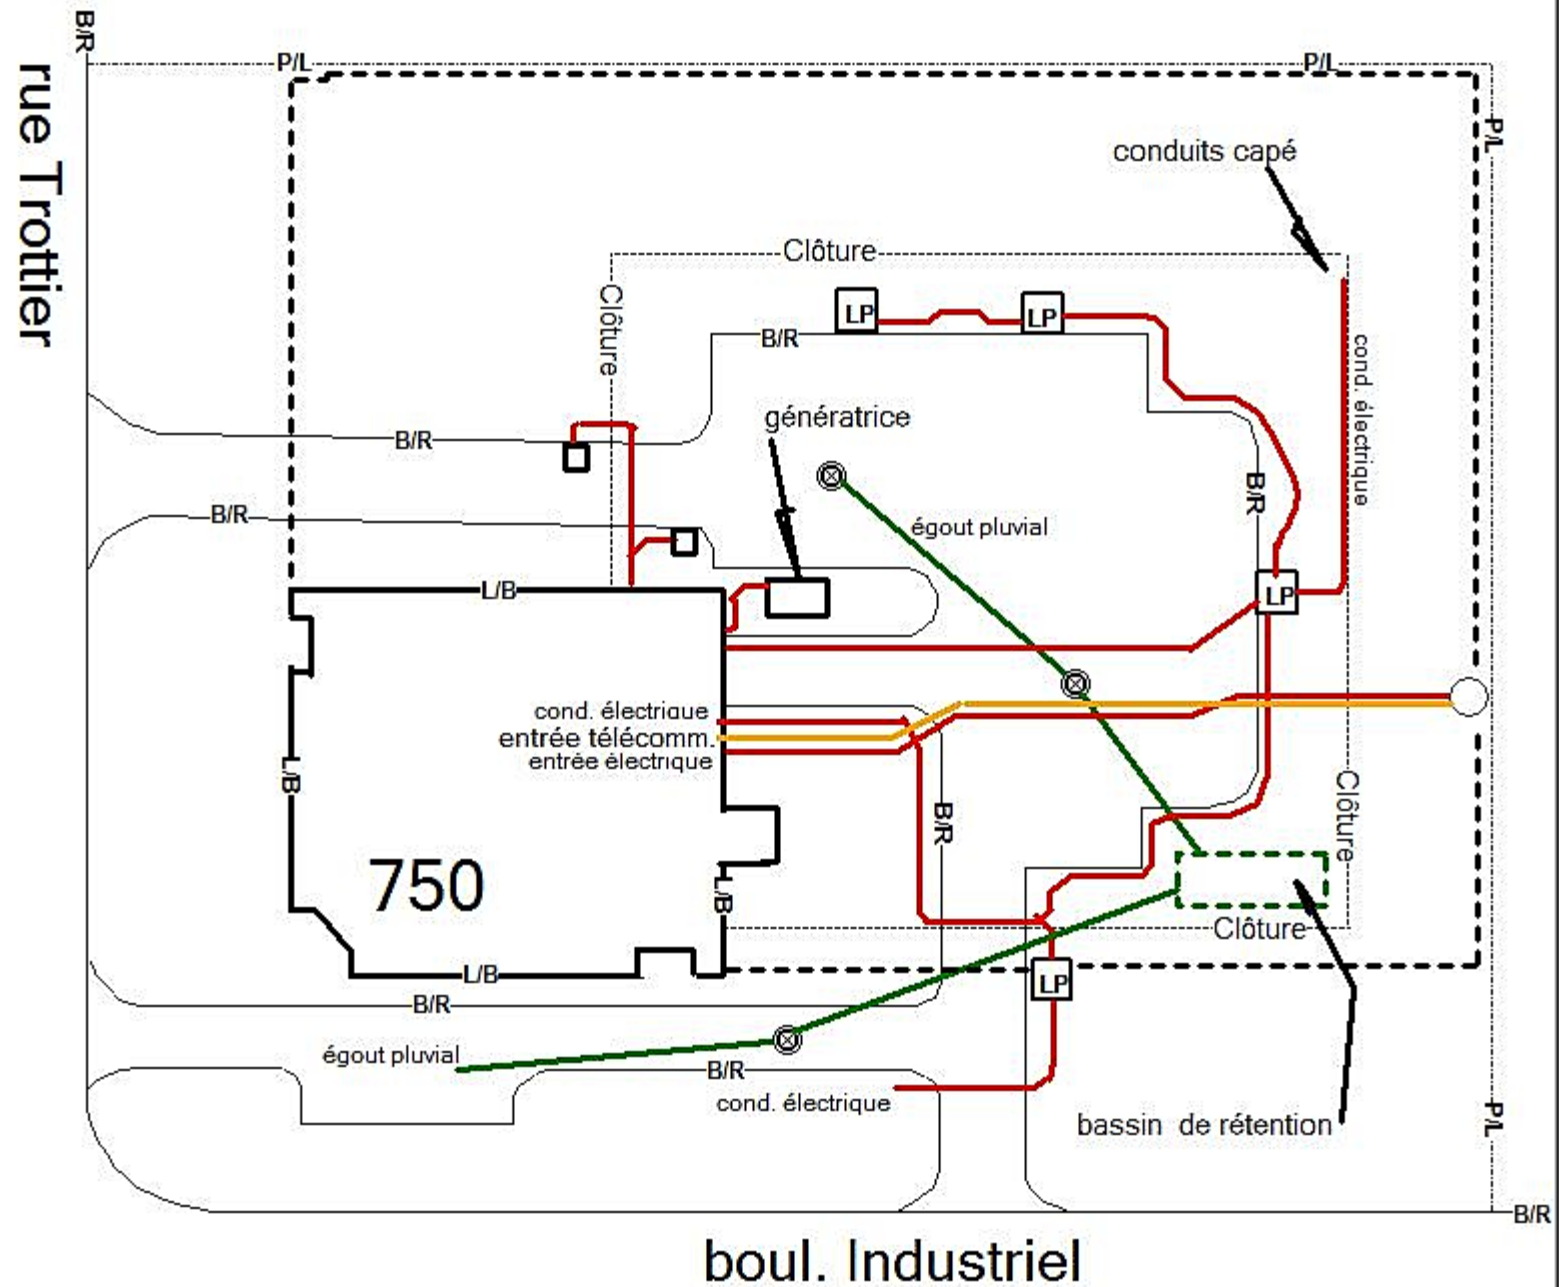

VOIR NOTES IMPORTANTES
SUR PREMIERE PAGE !

CROQUIS PAS À L'ÉCHELLE / DRAWING NOT TO SCALE

SEE IMPORTANT NOTES
ON FIRST PAGE!

ZONE LOCALISÉE / LOCATED AREA : VOIR INSTRUCTIONS SUR LA PAGE 1 / SEE INSTRUCTIONS ON PAGE 1

Légende / Legend

- | | | |
|---|--|---|
| -B- Câble enfoui/Buried cable | B/R Bordure de rue/Edge of street | +++++ Chemin de fer/Railroad |
| -C- Conduit enfoui/Buried conduit | B/A Bordure d'asphalte/Edge of asphalt | - - - Ligne de centre/Center line |
| -G- Conduit de gaz/Conduit of Gas | L/B Ligne de bâtiment/Building line | ○ Borne fontaine/Hydrant |
| -FO- Fibre optique / Optic fiber | P/L Ligne de propriété/Property line | □ LP Lampadaire/Lamp post |
| -E- Conduit électrique/Electric conduit | P.E. Plastique/Platic | ⊗ Piédestal/Pedestal |
| -CV- Conduit vide/Empty conduit | S.T. Acier/Steel | □ PA Puit d'accès/Man hole |
| -F/S- Fils de Service / Service Wire | ⋈ Vanne/Valve | ⊗ Puisard ou égout/Catch basin or sewer |
| -GS- Conduit de serv. gaz/Gas serv. conduit | ○ Poteau/Pole | |
| → Ancrage (Auban)/Anchor | | |

Localisé par/Located by: DORION FREDERIC

Accepté par/Accepted by: _____

Travaux débutés/Work started: Oui/Yes Non/No N/A

Date/Heure / Date/Time 20 aout 2014

Unités de repérage
Locate Units

P	C	Total 2H
---	---	----------

- Aucun réseau / No present network
- Drapeau sur le site / Flags on site
- Piquets sur le site / Sticks on site
- Peinture sur le site / Paint on site
- Visite des lieux / Site visit

de pages: _____
of pages: _____
(inclus cette-ci) (including this one)