

KEY PLAN / PLAN CLÉ

- GENERAL NOTES / NOTES
1. THE GENERAL CONTRACTOR SHALL CHECK AND VERIFY ALL DIMENSIONS AND REPORT ALL ERRORS AND OMISSIONS TO THE CONSULTANT. / L'ENTREPRENEUR DOIT VÉRIFIER TOUTES LES MESURES ET DIMENSIONS ET AVISER LE CONSULTANT DE TOUTES ERREURS.
  2. ALL WORK AND MATERIALS TO BE IN COMPLIANCE WITH ALL CODES, REGULATIONS, AND BY-LAWS. / TOUS LES TRAVAUX ET MATÉRIAUX DOIVENT ÊTRE EN CONFORMITÉ AVEC TOUS LES CODES ET RÉGLEMENTS EN VIGUEUR.
  3. DO NOT SCALE DRAWINGS / NE PAS UTILISER LES DESSINS À L'ECHELLE POUR OBTENIR LES DIMENSIONS.
  4. ALL DIMENSIONS ARE TO FINISHED FACES / TOUTES DES DIMENSIONS SONT CALCULÉS À LA FACE EXTERIEUR DE L'ASSEMBLAGE.

NO.	REVISION	DATE

PROJECT NAME: NOM DU PROJET:  
 BUILDING\_20/ÉDIFICE\_20  
 BOILER\_ROOM\_WATERPROOFING  
 IMPERMÉABILISATION\_DE\_SALLE  
 DES\_CHAUDIÈRES

PROJECT NO: NO. DU PROJET:  
 \_\_\_\_\_

DRAWING TITLE: TITRE DU DESSIN:  
 DETAIL/DÉTAIL


DRAWN BY: DESSINE PAR:  
 SA

APPROVED BY: APPROUVE PAR:  
 \_\_\_\_\_


PROJECT MANAGER: ADMIN. DE PROJETS:  
 WLADYSLAW\_WRZENIEWSKI

DATE: DATE:  
 21/09/2015

SCALE: ECHELLE:  
 NTS

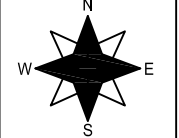

DRAWING NO.  
 NO. DU DESSIN  
**7**

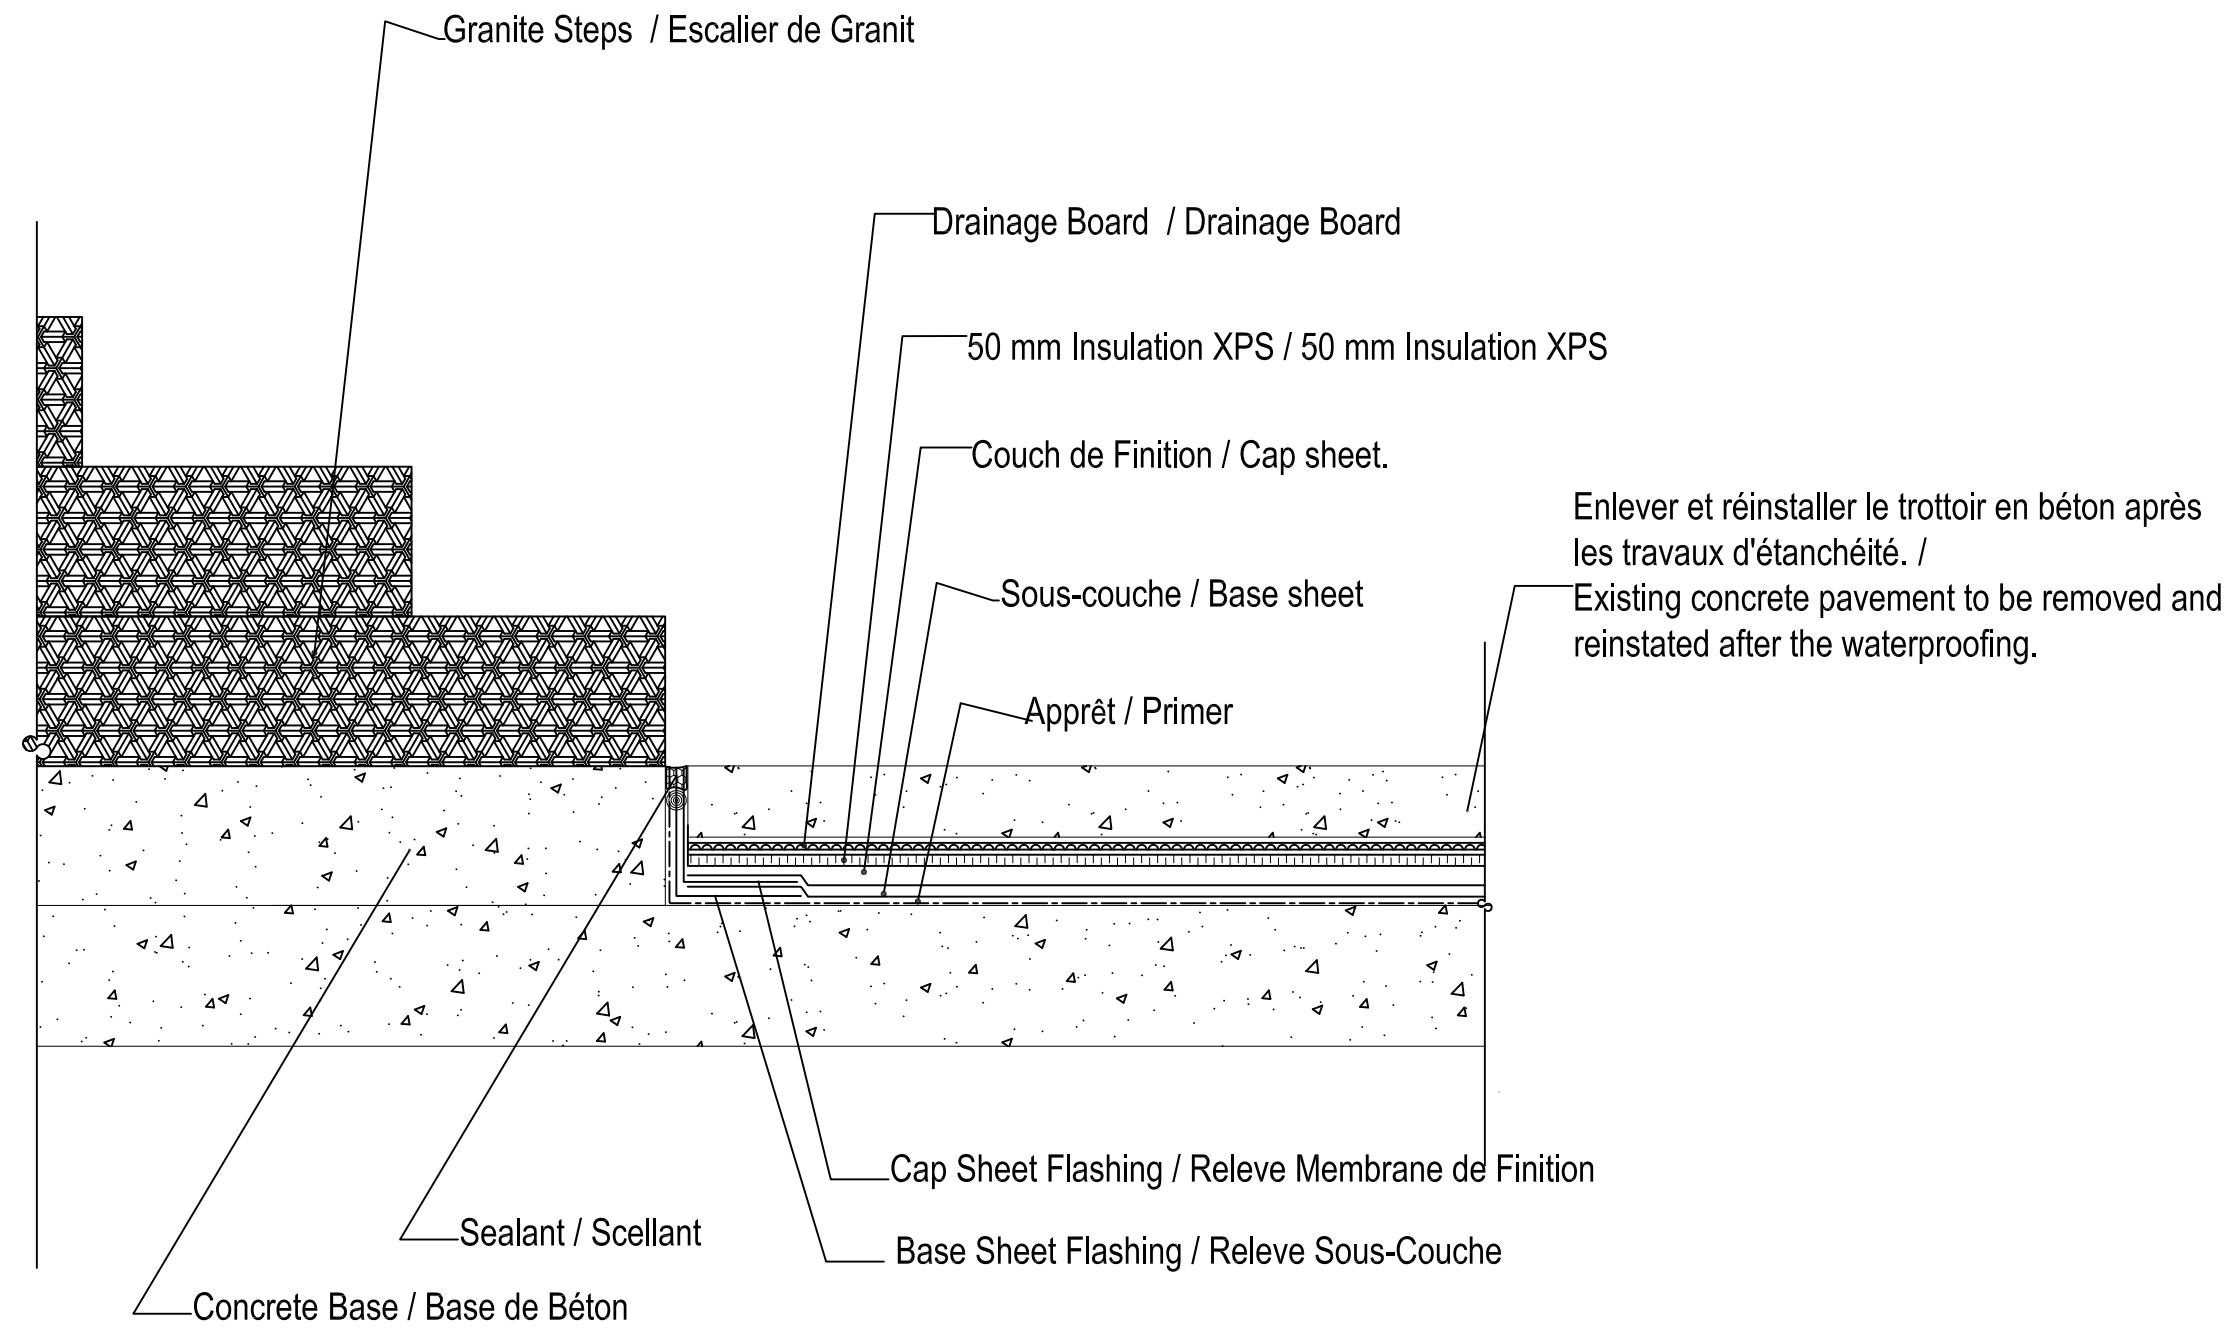

BOILER ROOM / SALLE DES CHAUDIÈRES

9 SECTION DETAIL  
 DETAIL DE LA SECTION