



Addenda 2

Titre du projet: Imperméabilisation de la salle des chaudières
Édifice 20
Ferme expérimentale centrale, Ottawa (Ontario)

Sollicitation No: 15-1185

23 septembre 2015

Les modifications suivantes aux documents de soumission entrent en vigueur immédiatement. Cet addenda fera partie des documents de contrat.

Q & R

Q5. Information supplémentaire

Voir, ci-inclus, l'ajout du dessin #7 pour la transition de la membrane entre la dalle de la salle des chaudières et la dalle de béton sous la première marche de granite.

Q8. Pouvez-vous clarifier à propos des conditions climatiques plus froides qui approchent?

R8. L'Entrepreneur devra assumer le coût de se conformer à toutes les dispositions de temps froid pour le travail comme le bétonnage par temps froid.

Q9. Pouvez-vous clarifier à propos de la désignation de l'édifice?

R9. Cet édifice est un édifice fédéral du patrimoine reconnu et tous les efforts pour ce projet sont de protéger les caractéristiques patrimoniales de l'édifice.

DESSINS ET DEVIS

1. À la Table des matières, Dessins :

Ajouter : #7 Détail

2. Ajouter le dessin #7 « Détail », ci-inclus, au Dessins et Devis #15-1185.

TOUT LES AUTRES TERMES ET CONDITIONS DEMEURENT LES MÊMES.

KEY PLAN / PLAN CLÉ

- GENERAL NOTES / NOTES
1. THE GENERAL CONTRACTOR SHALL CHECK AND VERIFY ALL DIMENSIONS AND REPORT ALL ERRORS AND OMISSIONS TO THE CONSULTANT. / L'ENTREPRENEUR DOIT VÉRIFIER TOUTES LES MESURES ET DIMENSIONS ET AVISER LE CONSULTANT DE TOUTES ERREURS.
 2. ALL WORK AND MATERIALS TO BE IN COMPLIANCE WITH ALL CODES, REGULATIONS, AND BY-LAWS. / TOUS LES TRAVAUX ET MATÉRIAUX DOIVENT ÊTRE EN CONFORMITÉ AVEC TOUS LES CODES ET RÉGLEMENTS EN VIGUEUR.
 3. DO NOT SCALE DRAWINGS / NE PAS UTILISER LES DESSINS À L'ECHELLE POUR OBTENIR LES DIMENSIONS.
 4. ALL DIMENSIONS ARE TO FINISHED FACES / TOUTES DES DIMENSIONS SONT CALCULÉS À LA FACE EXTERIEUR DE L'ASSEMBLAGE.

NO.	REVISION	DATE

PROJECT NAME: NOM DU PROJET:
 BUILDING_20/ÉDIFICE_20
 BOILER_ROOM_WATERPROOFING
 IMPERMÉABILISATION_DE_SALLE
 DES_CHAUDIÈRES

PROJECT NO: NO. DU PROJET:

DRAWING TITLE: TITRE DU DESSIN:
 DETAIL/DÉTAIL


DRAWN BY: DESSINE PAR:
 SA


APPROVED BY: APPROUVE PAR:

PROJECT MANAGER: ADMIN. DE PROJETS:
 WLADYSLAW_WRZENIEWSKI

DATE: DATE:
 21/09/2015

SCALE: ECHELLE:
 NTS

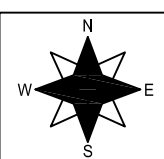	DRAWING NO. NO. DU DESSIN 7
---------------------------------------------------------------------------------------	------------------------------------------

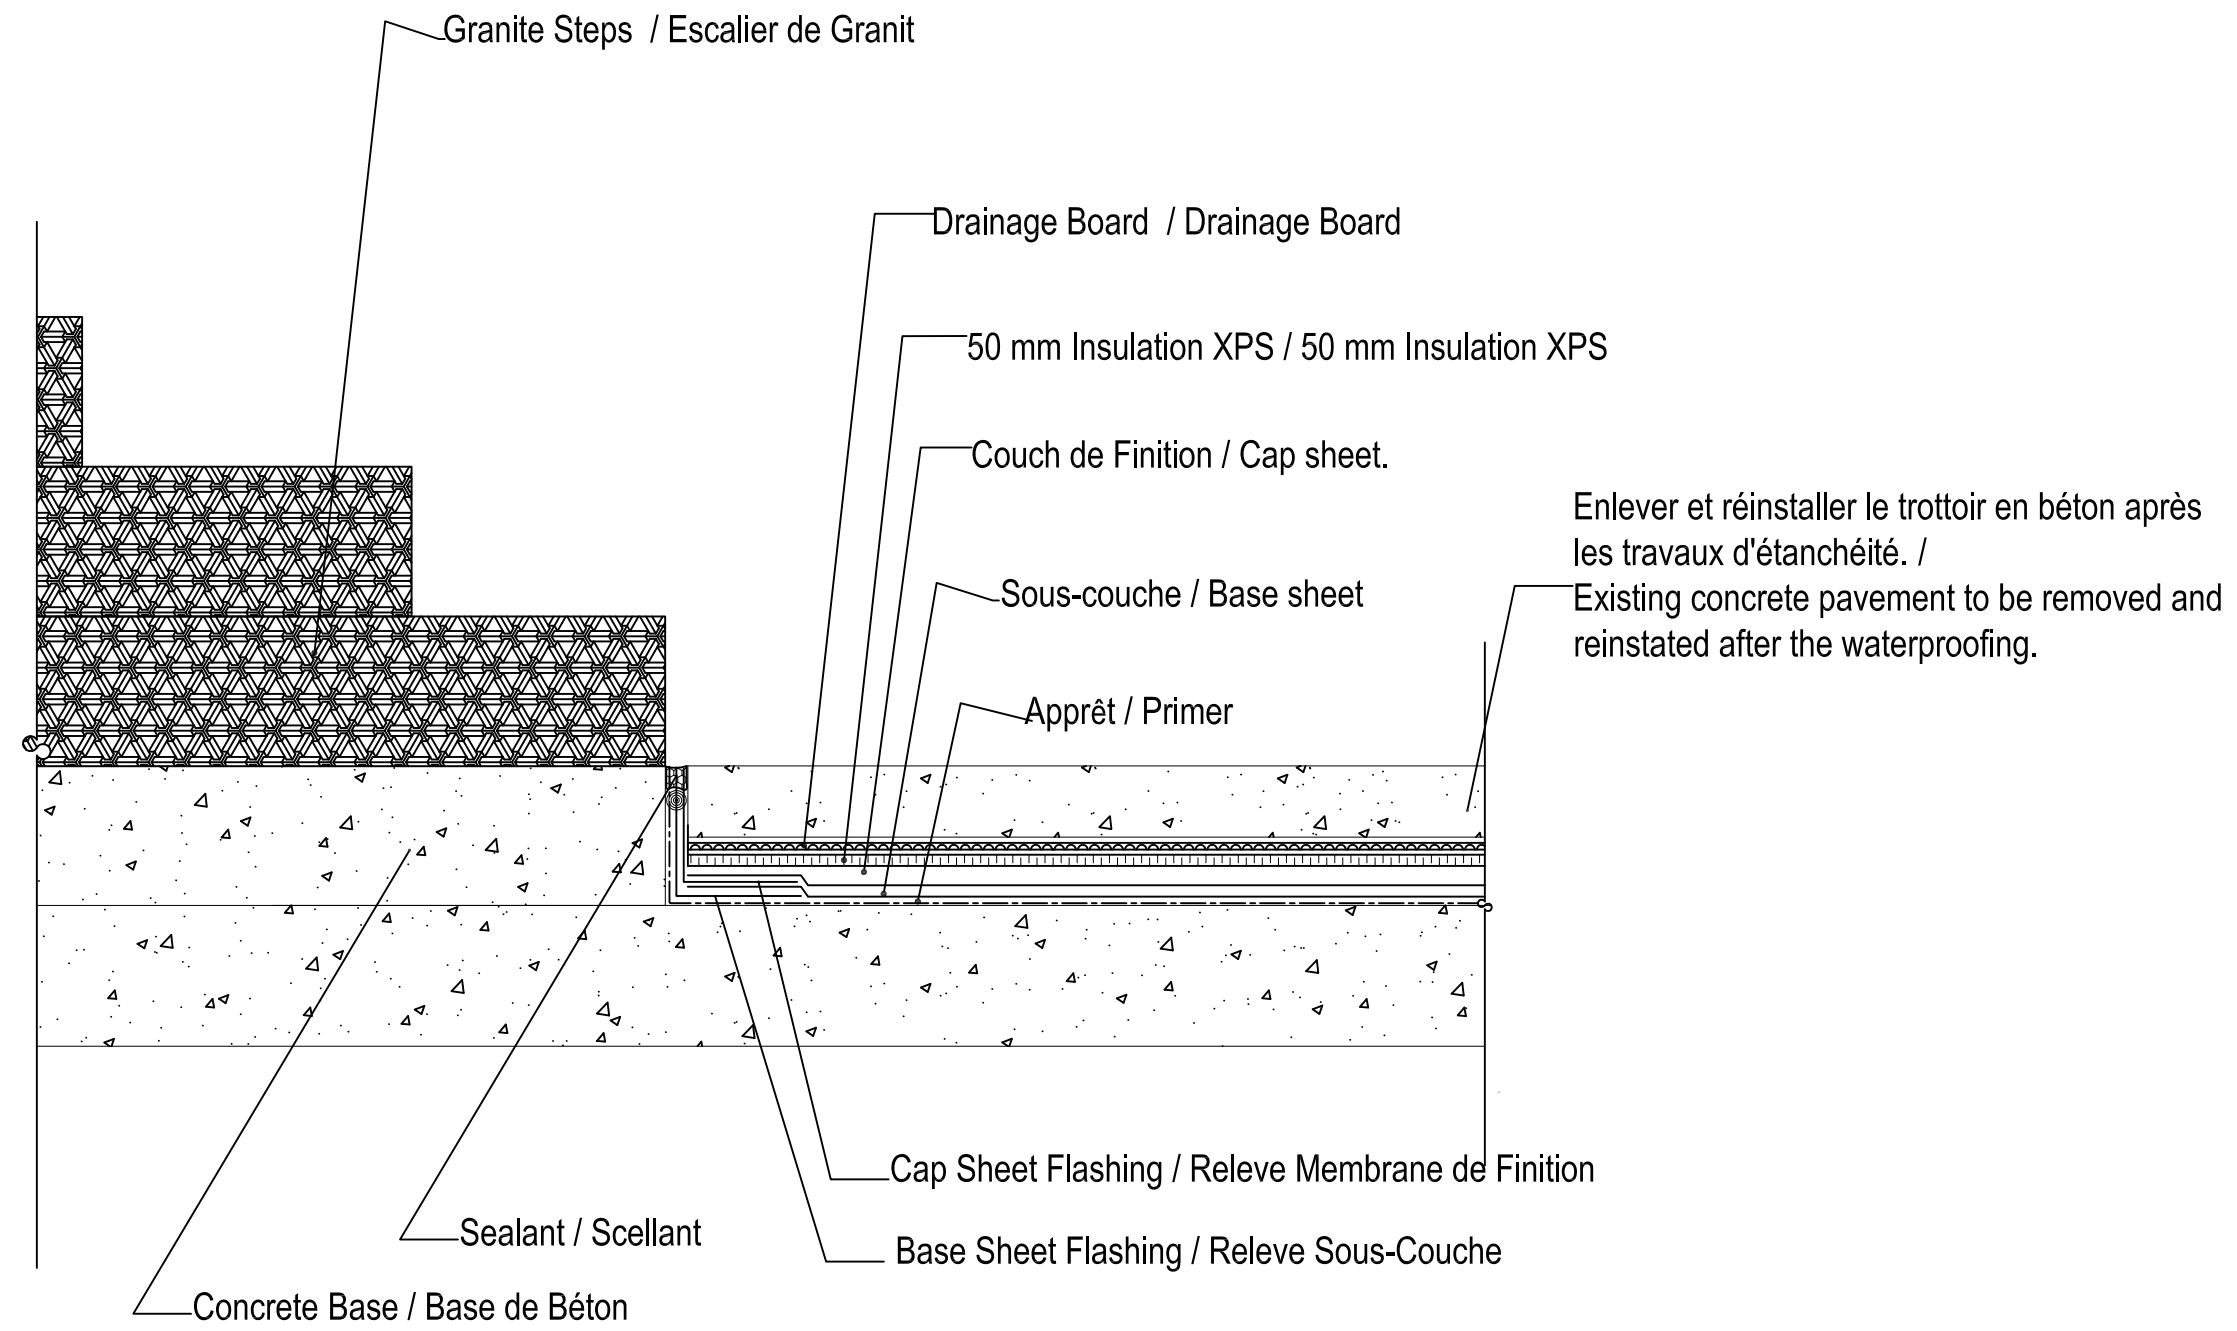

BOILER ROOM / SALLE DES CHAUDIÈRES

9 SECTION DETAIL
 DETAIL DE LA SECTION