





1
PHOTO-ÉLEVATION-EXISTING PATIO DOOR
PHOTO-ÉLEVATION PORTE-PATIO EXISTANTE
ECH. 1:20
SCALE 1:20

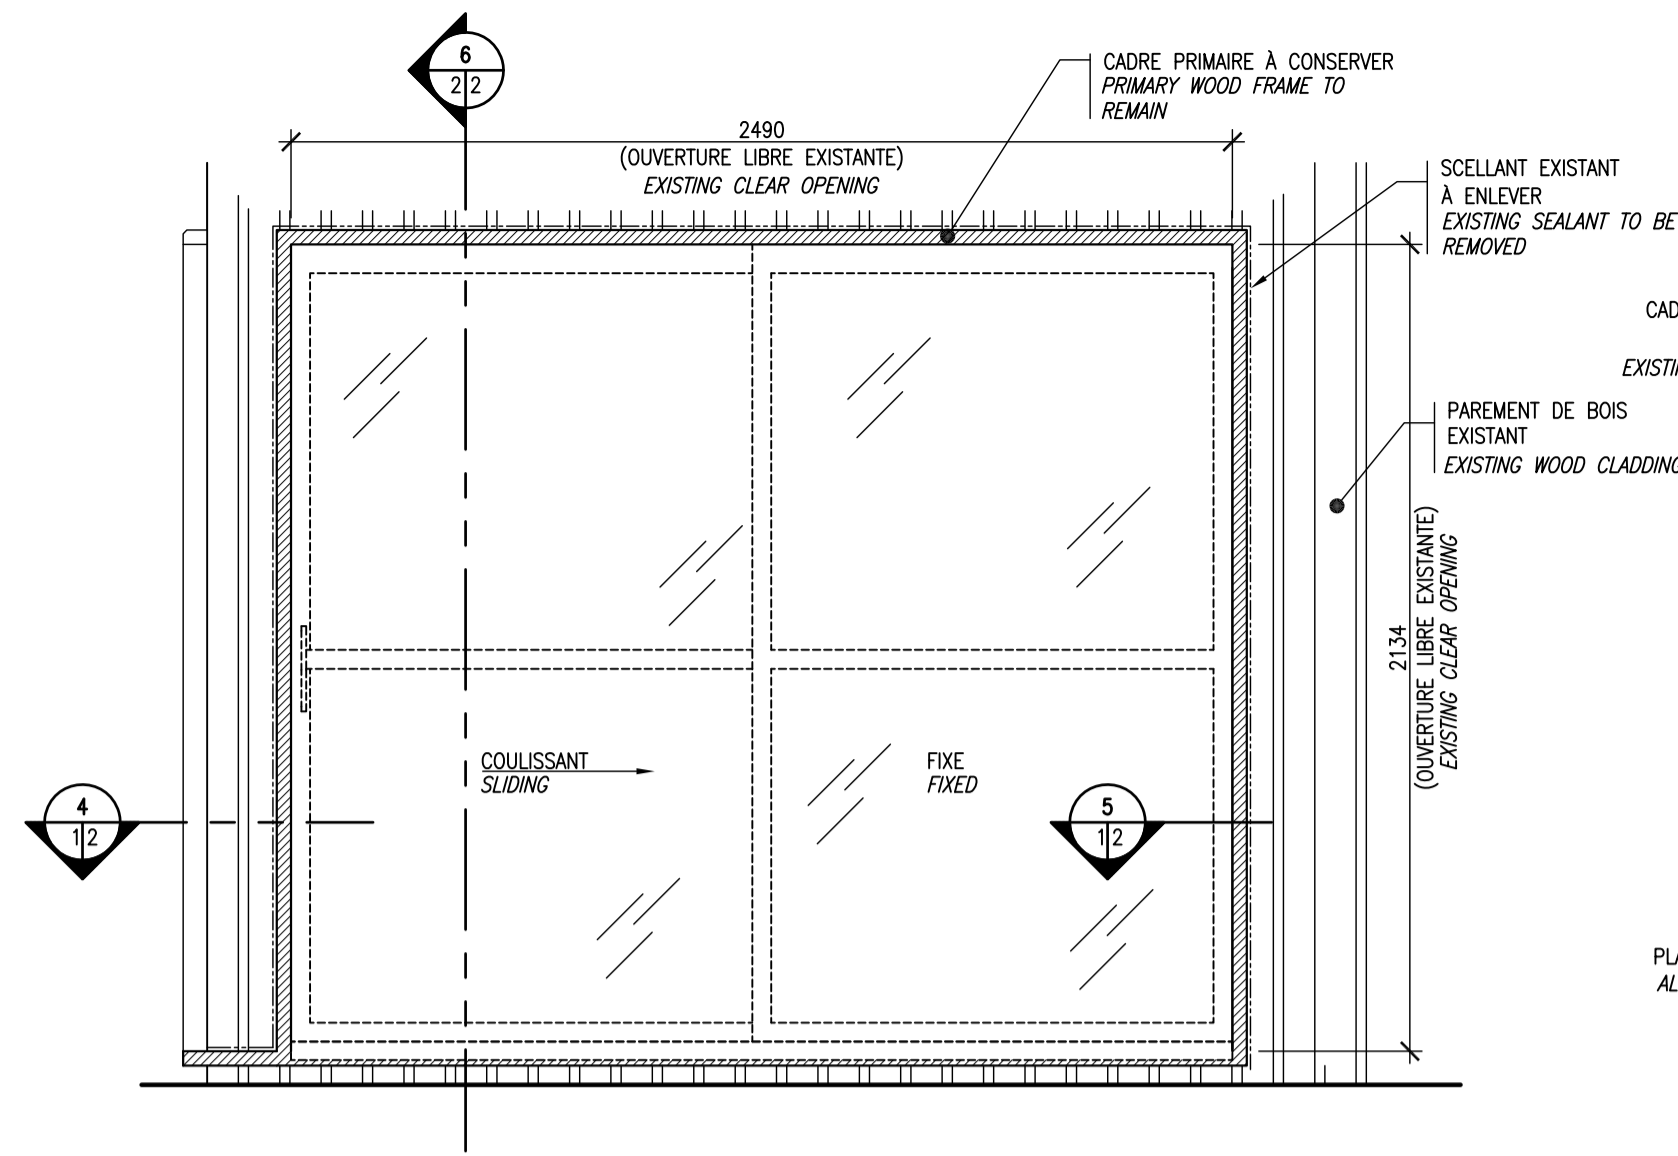


2
ELEVATION-TYPICAL PATIO DOOR TO BE DEMOLISHED
ÉLEVATION TYPE PORTE-PATIO EXISTANTE À DÉMOLIR
ECH. 1:20
SCALE 1:20

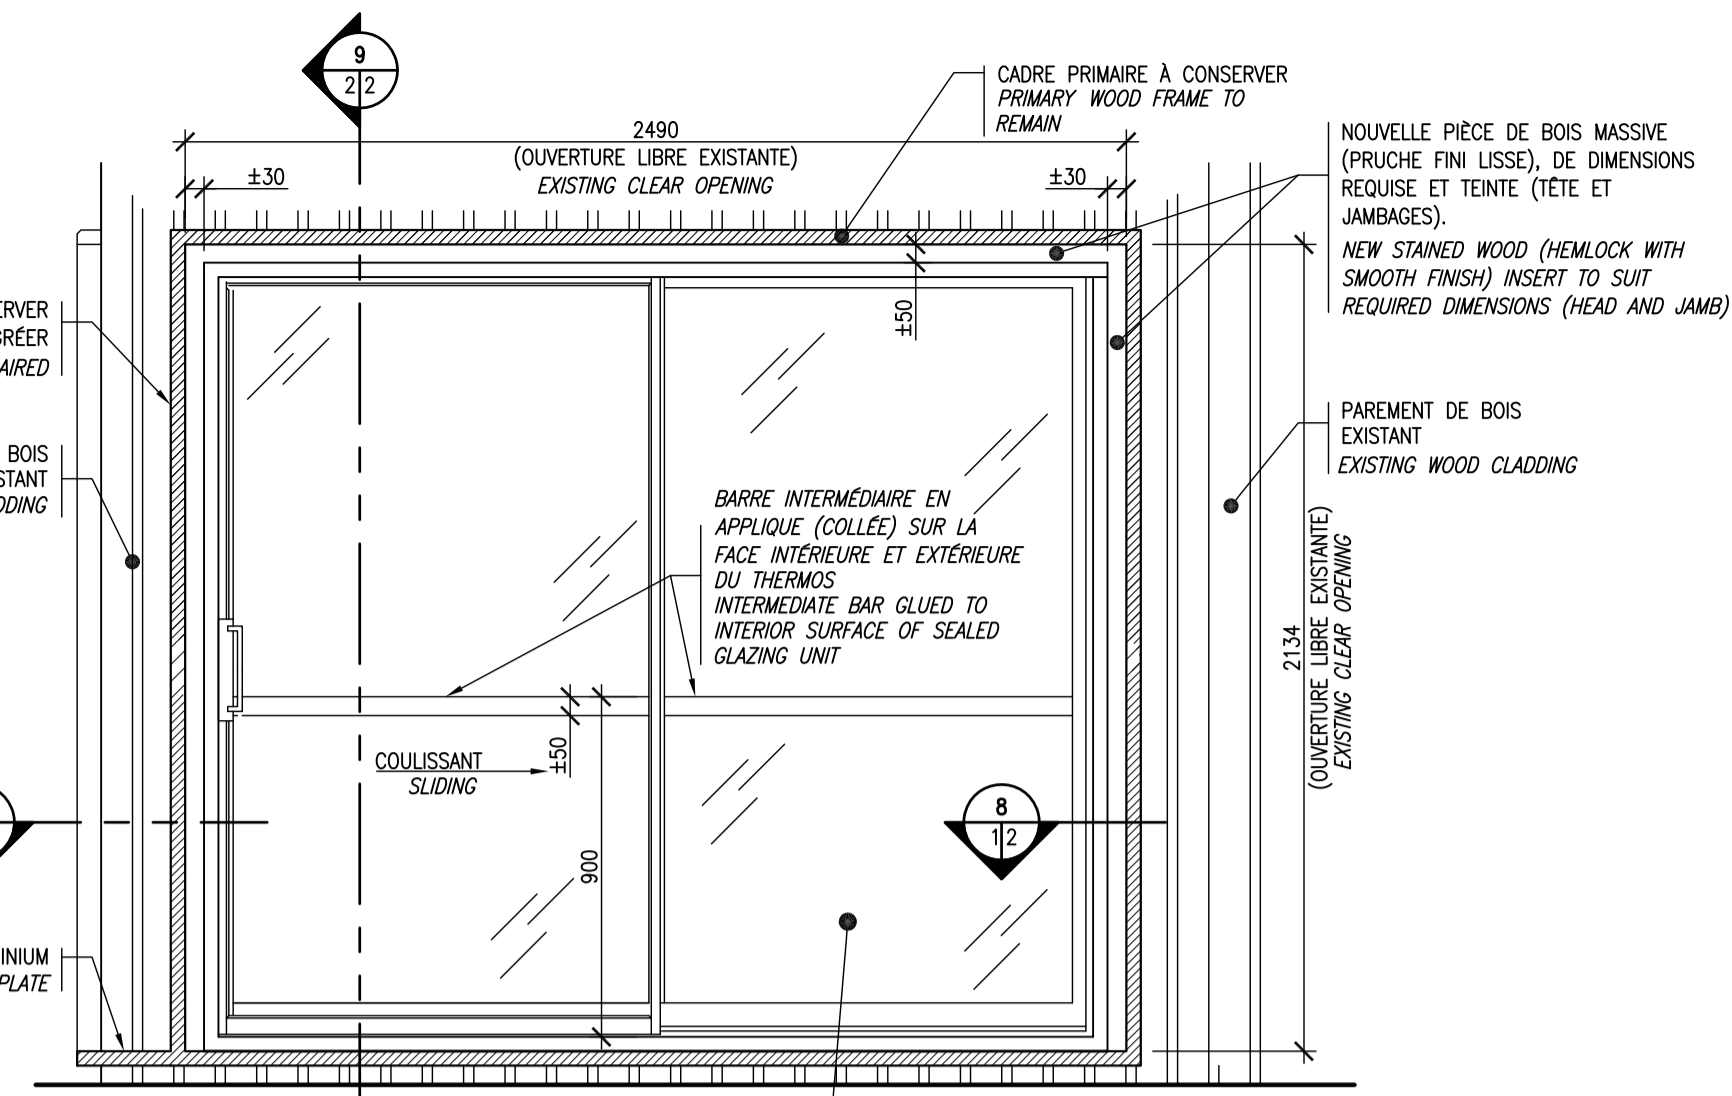


NOTE:
LE SENS D'OUVERTURE DES PORTES-PATIO, DOIT ÊTRE TEL QUE L'EXISTANT.
DOOR OPENING DIRECTION TO MATCH EXISTING

PANNEAU DE PORTE FIXE ET SANS POIGNÉE, FOURNIR ET INSTALLER DES CALES DE FIXATION ET/OU QUINCAILLERIE REQUISE, PERMETTANT DE MAINTENIR CETTE PORTE BLOQUÉE.
FIXED DOOR, NO HANDLE. PROVIDE HARDWARE TO MAINTAIN DOOR IN CLOSED POSITION


3
ELEVATION TYPICAL NEW PATIO DOOR
ÉLEVATION TYPE NOUVELLE PORTE-PATIO
ECH. 1:20
SCALE 1:20

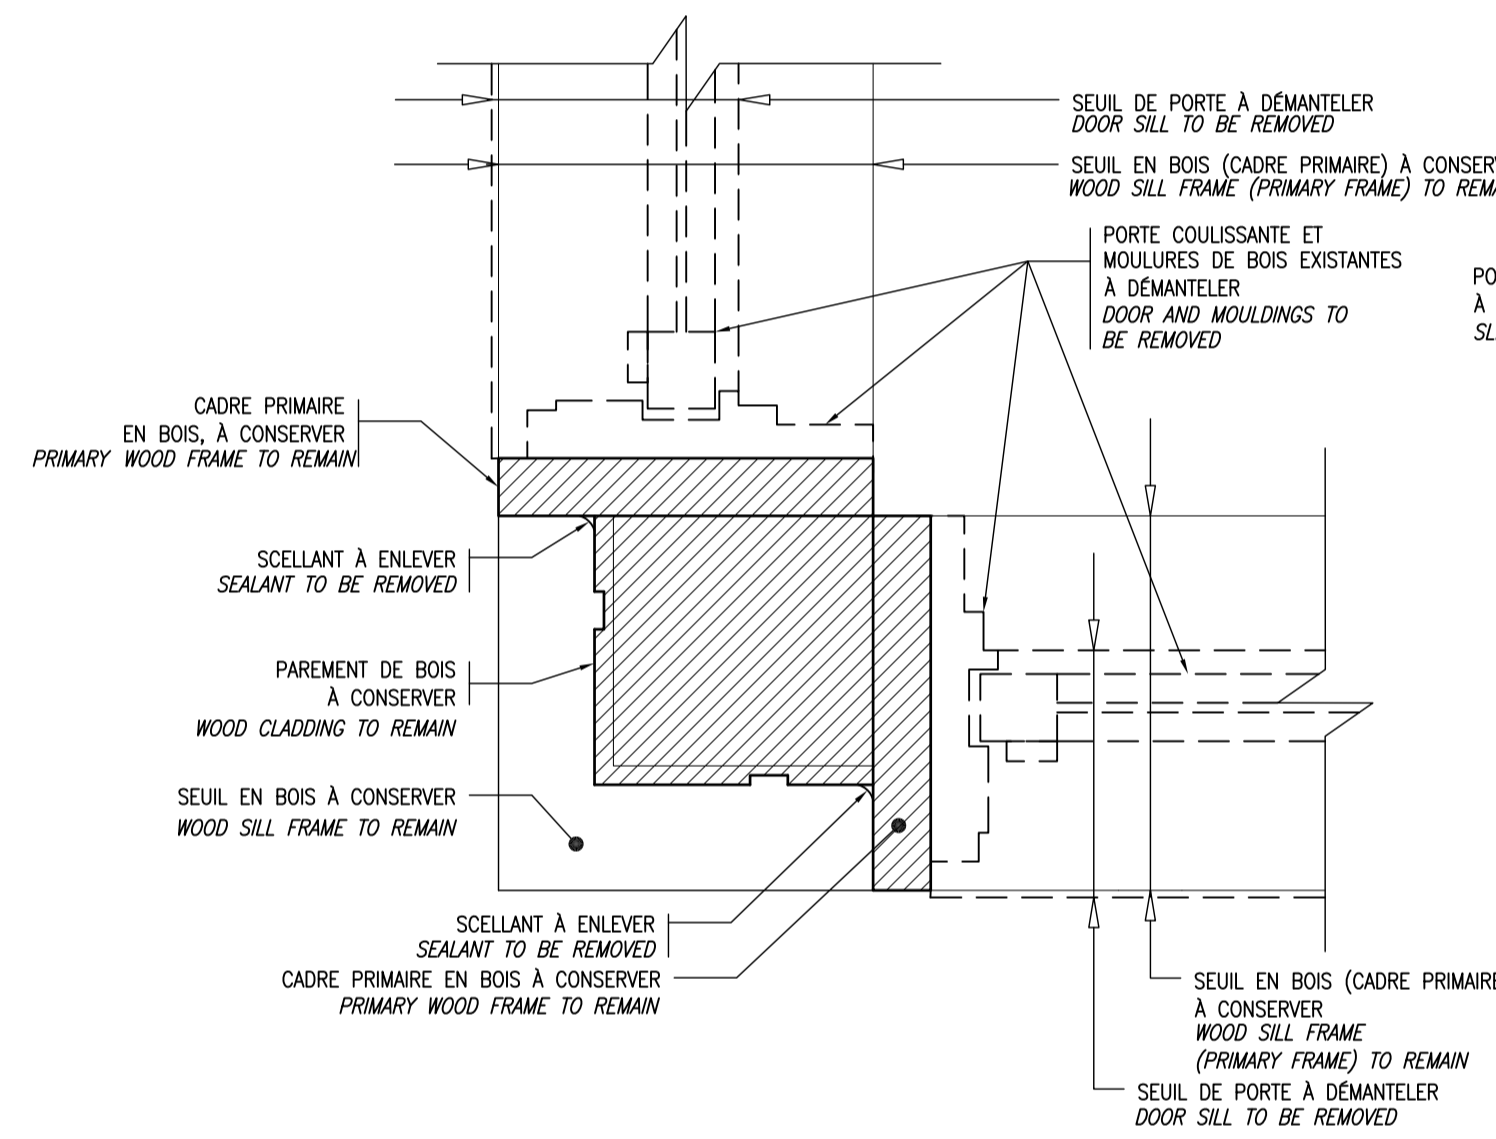


4
CORNER PLAN DETAIL - DEMOLITION
DÉTAIL COIN TYPE - DÉMOLITION
ECH. 1:5
SCALE 1:5

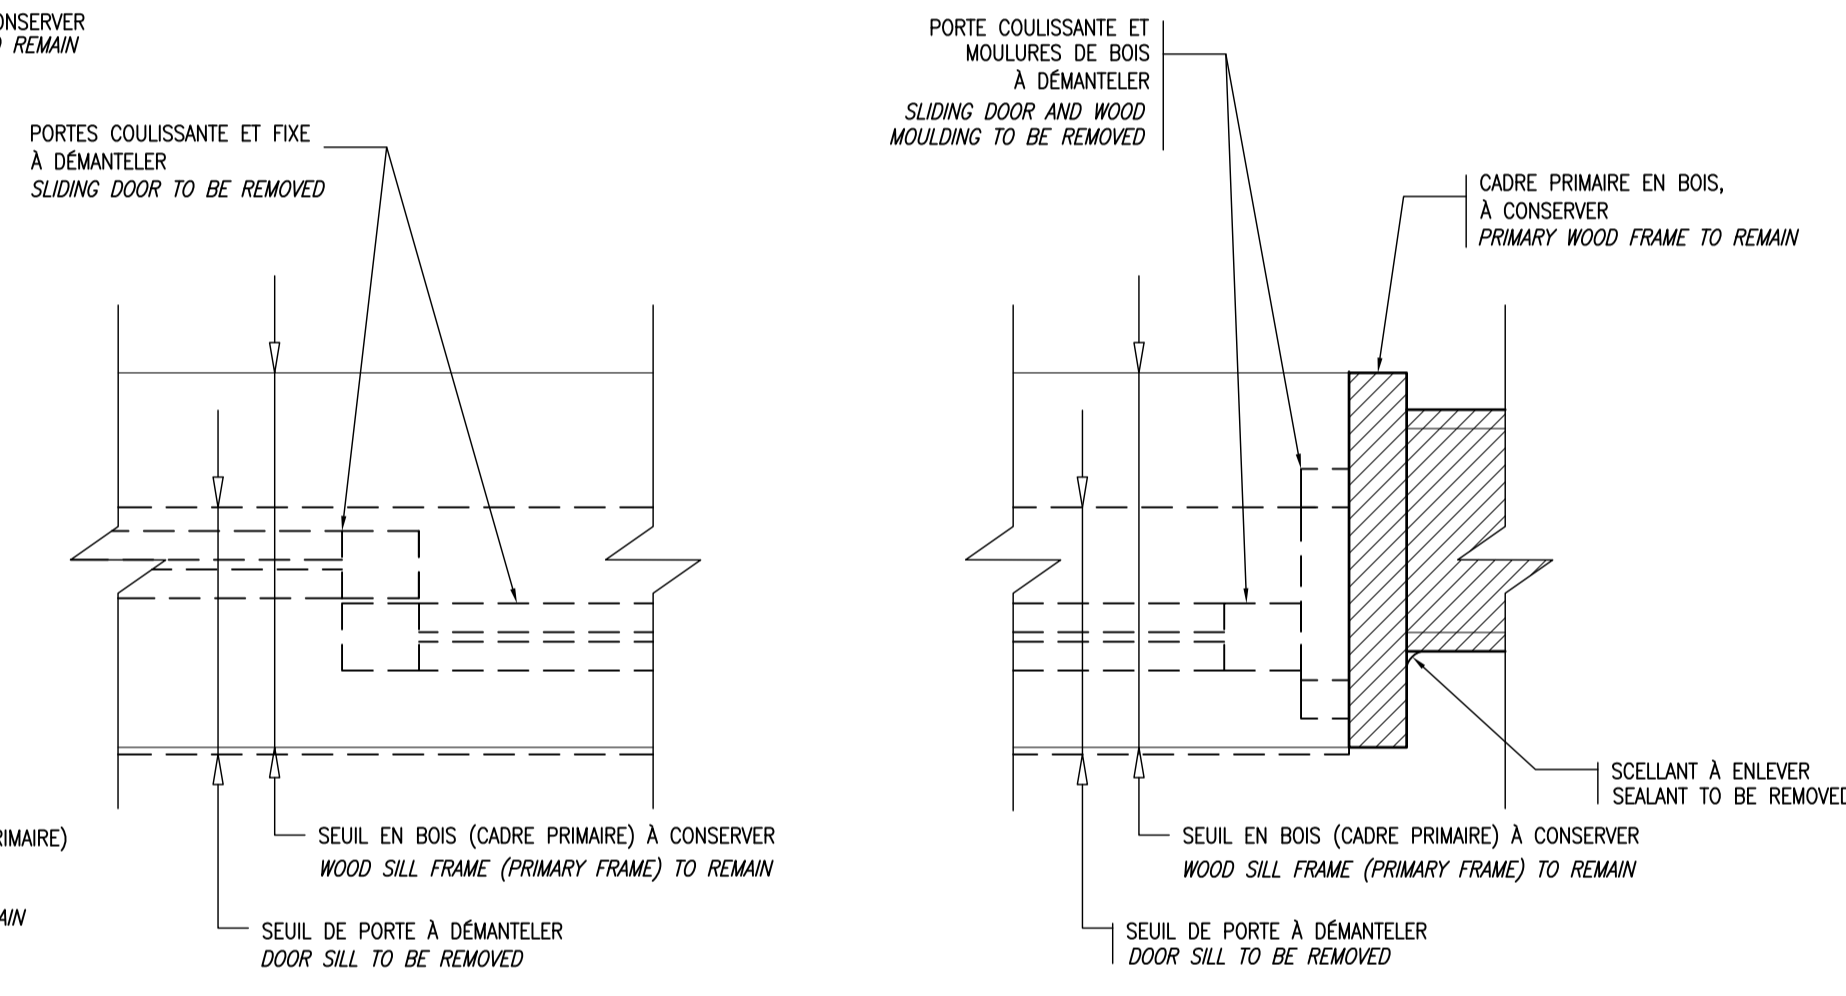


5
TYPICAL JAMB DETAIL-DEMOLITION
DÉTAIL JAMBAGE TYPE - DÉMOLITION
ECH. 1:5
SCALE 1:5

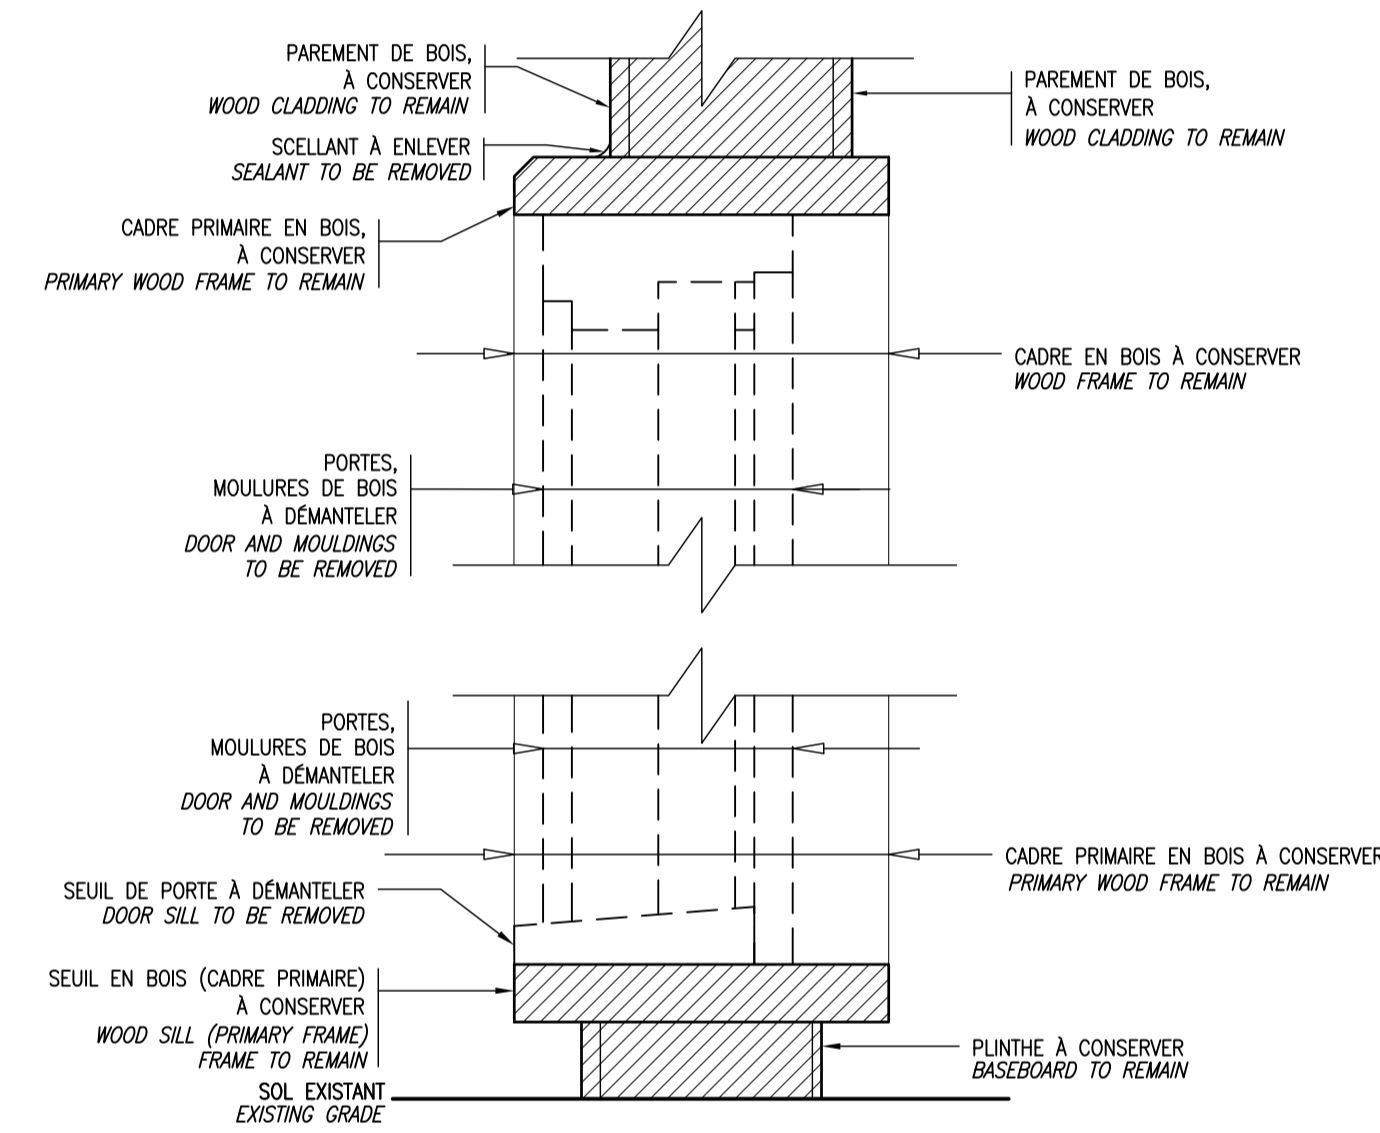


6
TYPICAL SECTION - DEMOLITION
COUPE TYPE - DÉMOLITION
ECH. 1:5
SCALE 1:5

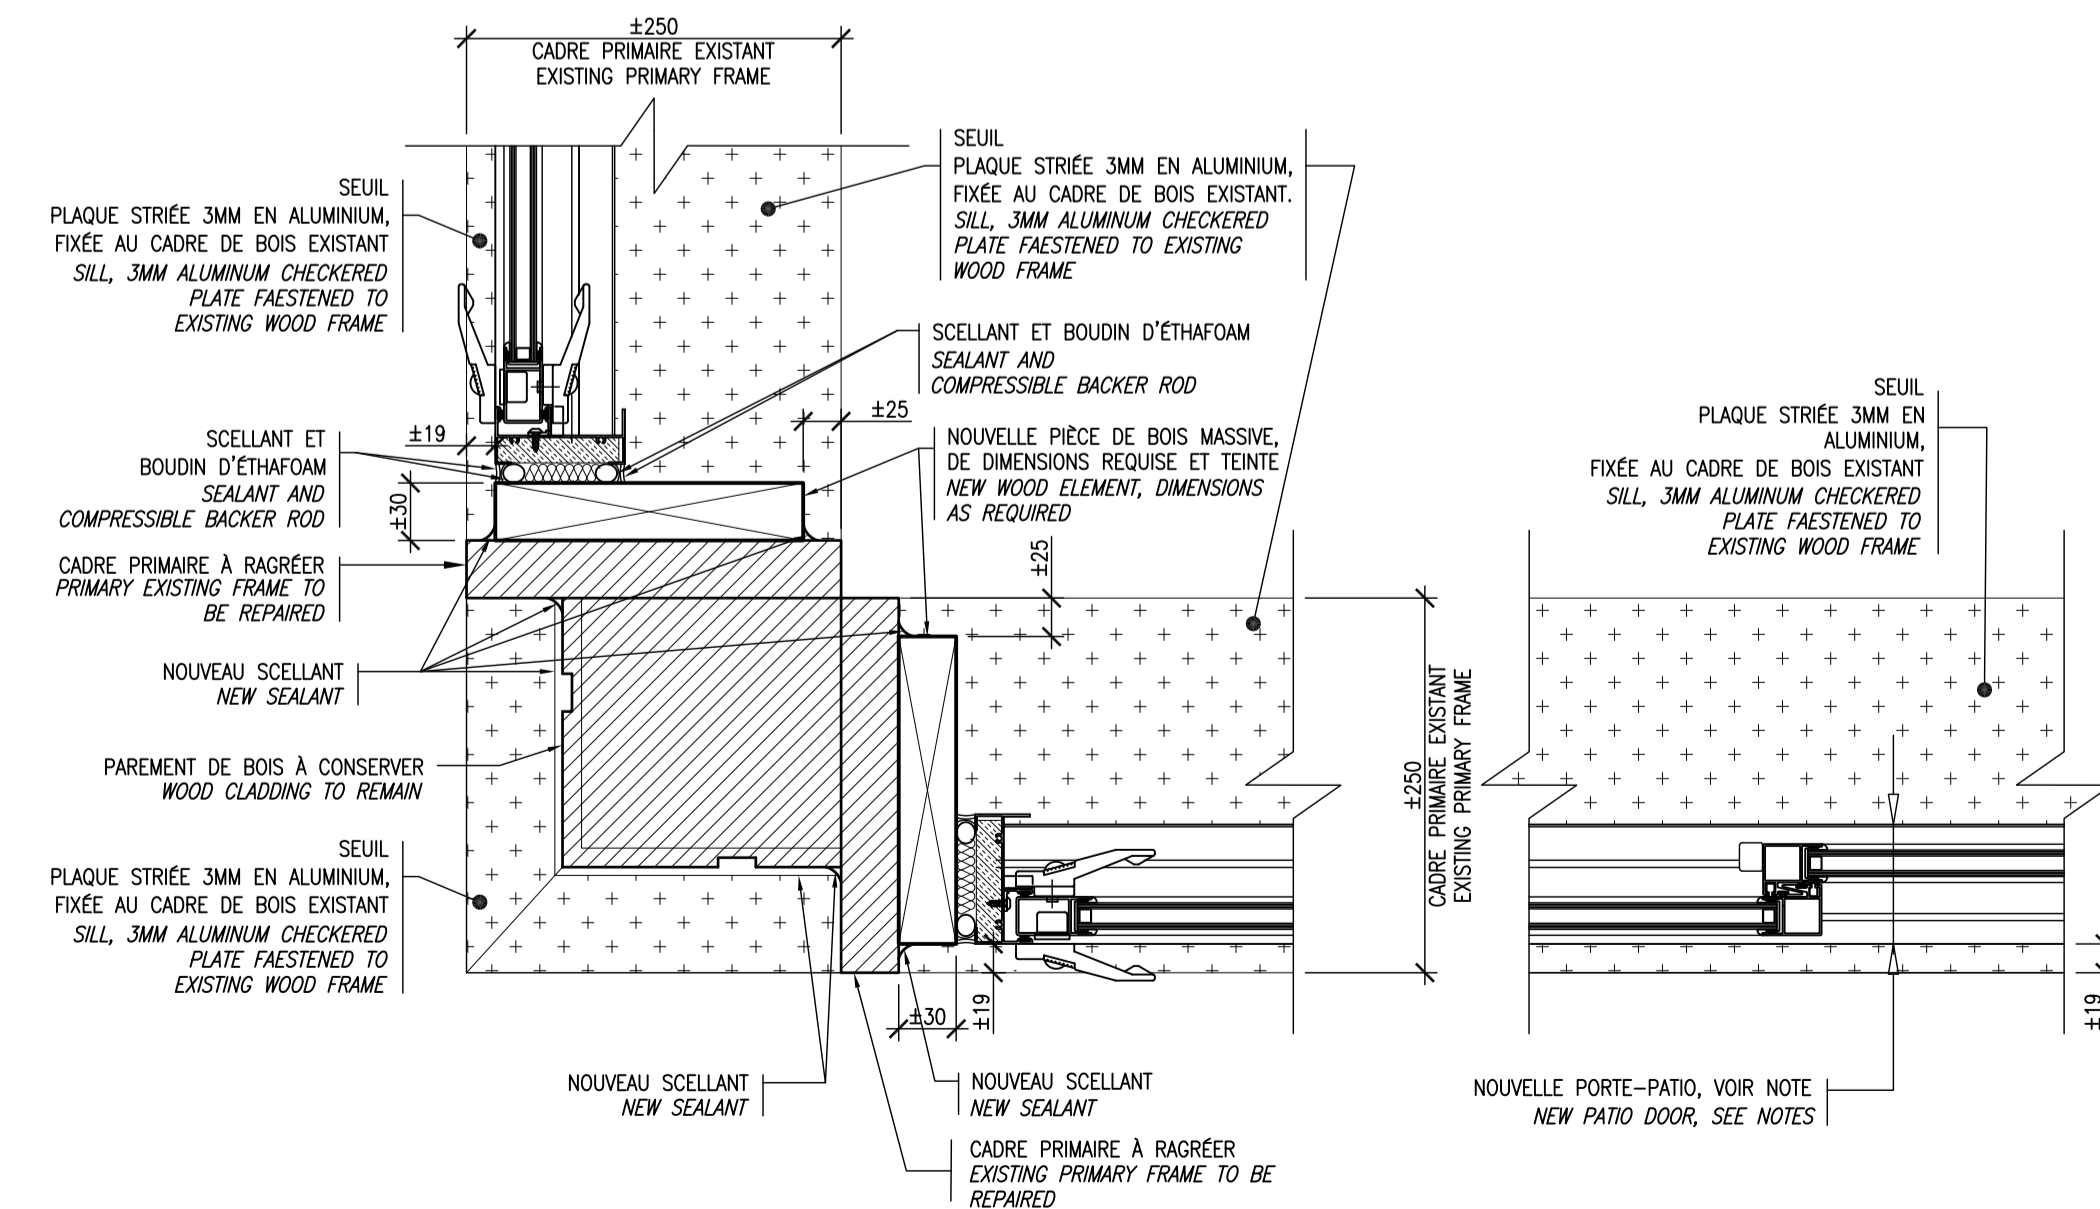

7
PLAN-NEW CORNER DETAIL
DÉTAIL COIN TYPE - RÉFECTION
ECH. 1:5
SCALE 1:5

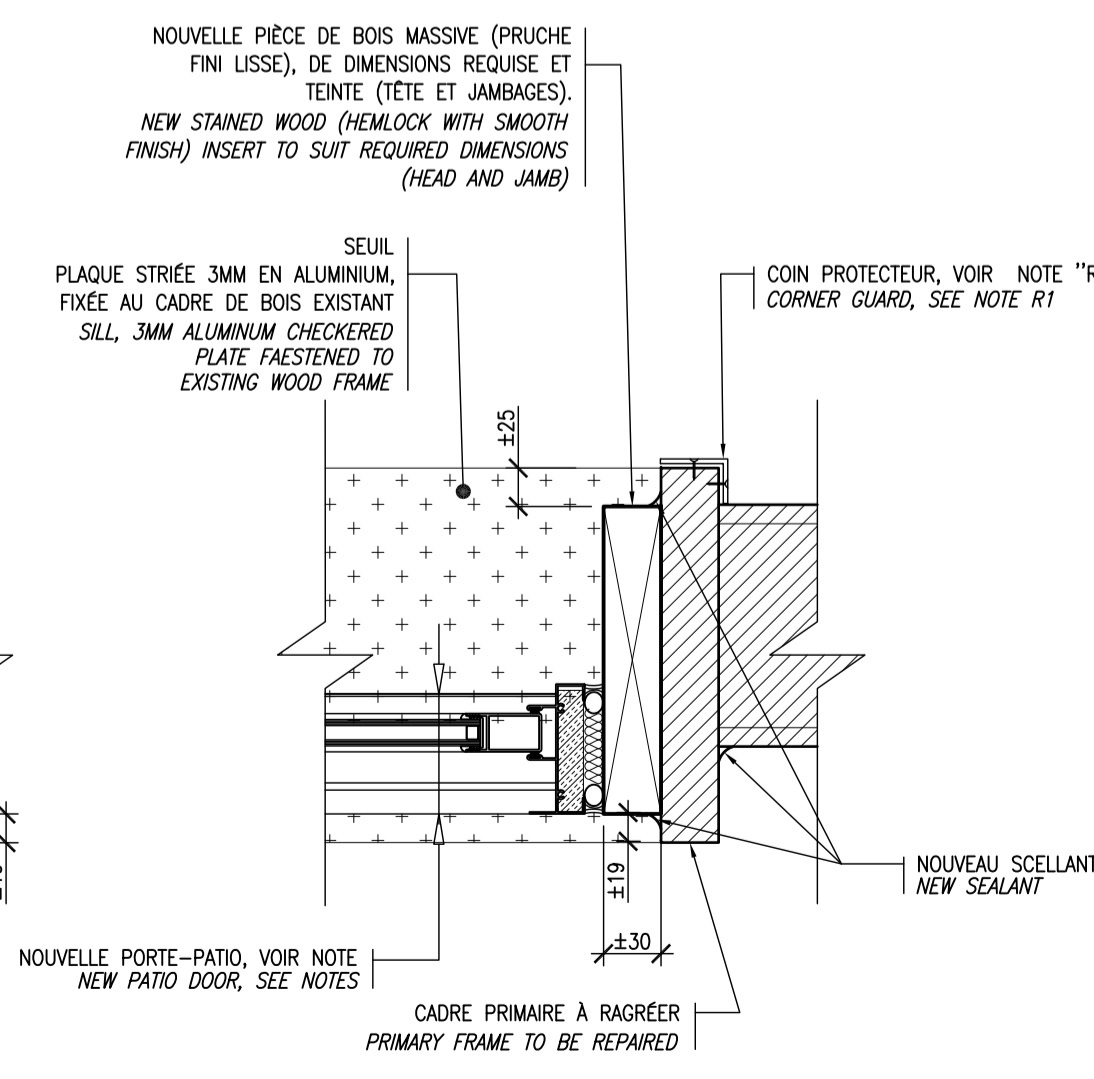

8
DETAIL, TYPICAL NEW JAMB
DÉTAIL JAMBAGE TYPE - RÉFECTION
ECH. 1:5
SCALE 1:5

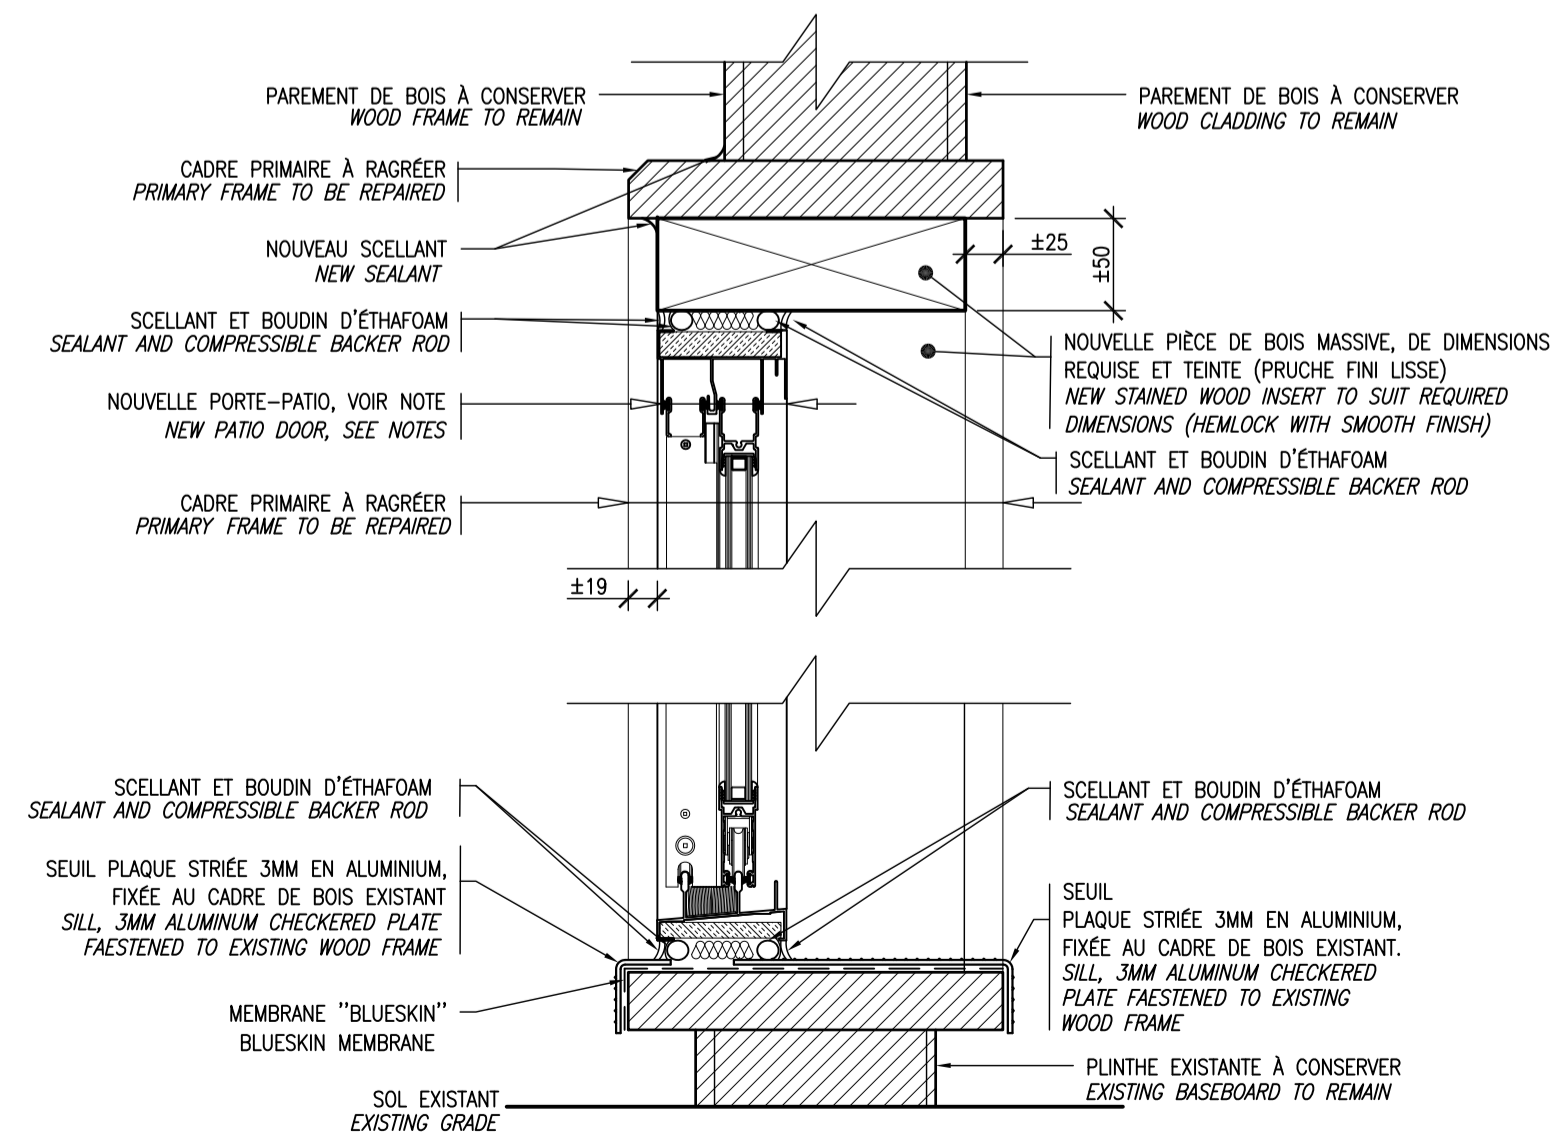

9
DETAIL, TYPICAL
COUPE TYPE - RÉFECTION
ECH. 1:5
SCALE 1:5

révisions revisions	date
A no. du détail detail no.	
B no. de la feuille-où détail exigé sheet no. - where detail required	
C no. de la feuille-où détaillé sheet no. - where detailed	

Projet
PARC NATIONAL DE LA MAURICIE
 LA MAURICIE NATIONAL PARK
 702, 5e Rue, Shawinigan
 Québec, G9N 1E9

Remplacement des portes-patio
 Bâtiments de services-Wapizagonke-nord
 Replacement patio doors service buildings
 Wapizagonke-nord

Dessin
ARCHITECTURE ARCHITECTURE
 ÉLEVATIONS, DÉTAILS
 ELEVATIONS, DETAILS

Conçu par
 CHRISTIAN JACQUES
 16-09-2015
 Date

Dessiné par
 G.H
 16-09-2015
 Date

Approuvé par
 CHRISTIAN JACQUES
 16-09-2015
 Date

Soumission
 Gestionnaire de projet TPSC
DANIEL GOSSELIN
 PWGSC Project Manager

No de projet
45362439
 TPSC Client

No de projet
15-50
 PWGSC Client

No de plan ou dessin
A02-PN_45362439
 File name

No de plan ou dessin
A-45362439_A02-PN
 File name

POUR SOUMISSION SEPTEMBRE 2015
 NE PAS UTILISER POUR CONSTRUCTION