

2015-09-16

LES ARCHITECTES
JACQUES & GERVAIS
LA SOLUTION À VOS BESOINS
769 SE RUE, SHAWINIGAN (QUÉ.) G9N 1G2
Téléphone: (819) 537-1814 Télécopieur: (819) 537-3426
Courriel: info@jacquesetgervais.com

MESAR
INGÉNIEURS-CONSULTANTS
4000, rue Desjardins, Trois-Rivières, Québec, G9A 0Y4
Téléphone: (819) 376-7771, Télécopieur: (819) 376-7712

0	POUR SOUMISSION	2015-09-16
A	POUR COMMENTAIRES	2015-09-11
révisions revisions		date

A no. du détail
detail no.
B no. de la feuille—où détail
exigé
sheet no. — where detail
required
C no. de la feuille—où détaillé
sheet no. — where detailed

Projet
PARC NATIONAL DE LA MAURICIE
LA MAURICIE NATIONAL PARK
702, 5e Rue, Shawinigan
Québec, G9N 1E9

Réhabilitation bâtiment de service
ESKER
Service building rehabilitation
ESKER

Dessin
MÉCANIQUE
MECHANICAL

PLAN DE DÉMOLITION
DEMOLITION PLAN


Conçu par ÉMILIE PAQUIN	Designed by 10/09/2015 Date
Dessiné par ANNIK BRUNEAU	Drawn by 10/09/2015 Date
Approuvé par GUILLAUME THÉRIAULT, ing.	Approved by 10/09/2015 Date
Soumission	Gestionnaire de projet TPSC DANIEL GOSSELIN PWGSC Project Manager
Tender	
No de projet Project number	No de projet Project number
	16420
TPSC	PWGSC Client
Norm du fichier File name	No de classement Client 16420B001 File no
No de plan ou dessin File name	No feuille Sheet no 16420-3001
	M01/M03

- NOTES MÉCANIQUE**
- ÉQUIPEMENT SANITAIRE À DÉMANTÉLER, NETTOYER ET À REMETTRE AU PROPRIÉTAIRE. DÉMANTÉLER LES TUYAUTES DE DRAINAGE, D'ÉVENT (SI REQUIS) ET D'ALIMENTATION EN EAU.
 - TOILETTE À RELOCALISER.
 - TOILETTE ADAPTÉE POUR PERSONNE HANDICAPÉE À RELOCALISER.
 - LAVABO À RELOCALISER C/A ROBINETTERIE.
 - LAVABO ADAPTÉ POUR PERSONNE HANDICAPÉE À RELOCALISER C/A ROBINETTERIE.
 - REGARD DE NETTOYAGE EXISTANT À DÉMANTÉLER.
 - POINTS DE RACCORDEMENT À L'EXISTANT.
 - TUYAUTE D'ÉVENT À DÉMANTÉLER JUSQU'À LA TOITURE.
 - TUYAUTE DE DRAINAGE ET D'ALIMENTATION EN EAU EXISTANTE À DÉMANTÉLER.
 - ÉQUIPEMENT SANITAIRE À DÉMANTÉLER C/A TUYAUTES DE DRAINAGE ET D'ALIMENTATION EN EAU.
 - EXTINCTEUR EXISTANT À RELOCALISER C/A SUPPORT.


NOTE GÉNÉRALE
LES TRANCHÉES DANS LE PLANCHER DE BÉTON POUR PERMETTRE LE DÉMANTÈLEMENT ET L'INSTALLATION DE LA NOUVELLE TUYAUTE SERONT LA RESPONSABILITÉ DE L'ENTREPRENEUR GÉNÉRAL.

- MECHANICAL NOTES**
- SANITARY EQUIPMENT TO DISMANTLE, TO CLEAN AND TO RETURN TO THE OWNER. DISMANTLE ALL DRAIN PIPING, VENT PIPING (IF REQUIRED) AND DOMESTIC WATER SUPPLY PIPING.
 - TOILET TO RELOCATE.
 - TOILET ADAPTED TO DISABLED PERSON TO RELOCATE.
 - SINK TO RELOCATE INCLUDING FAUCET.
 - SINK ADAPTED TO DISABLED PERSON TO RELOCATE INCLUDING FAUCET.
 - EXISTING CLEAN OUT TO DISMANTLE.
 - CONNECTIONS POINTS TO EXISTING PIPING.
 - VENT PIPING TO DISMANTLE UNTIL REACHING ROOF.
 - EXISTING DRAIN AND DOMESTIC WATER SUPPLY PIPING TO DISMANTLE.
 - SANITARY EQUIPMENT TO DISMANTLE INCLUDING DRAIN AND DOMESTIC WATER SUPPLY PIPING.
 - EXISTING FIRE EXTINGUISHER TO RELOCATE INCLUDING SUPPORT.

GENERAL NOTE
THE TRENCHES REQUIRED IN THE CONCRETE FLOOR TO DISMANTLE AND INSTALL PIPING WILL BE TAKEN IN CHARGE BY THE GENERAL CONTRACTOR.

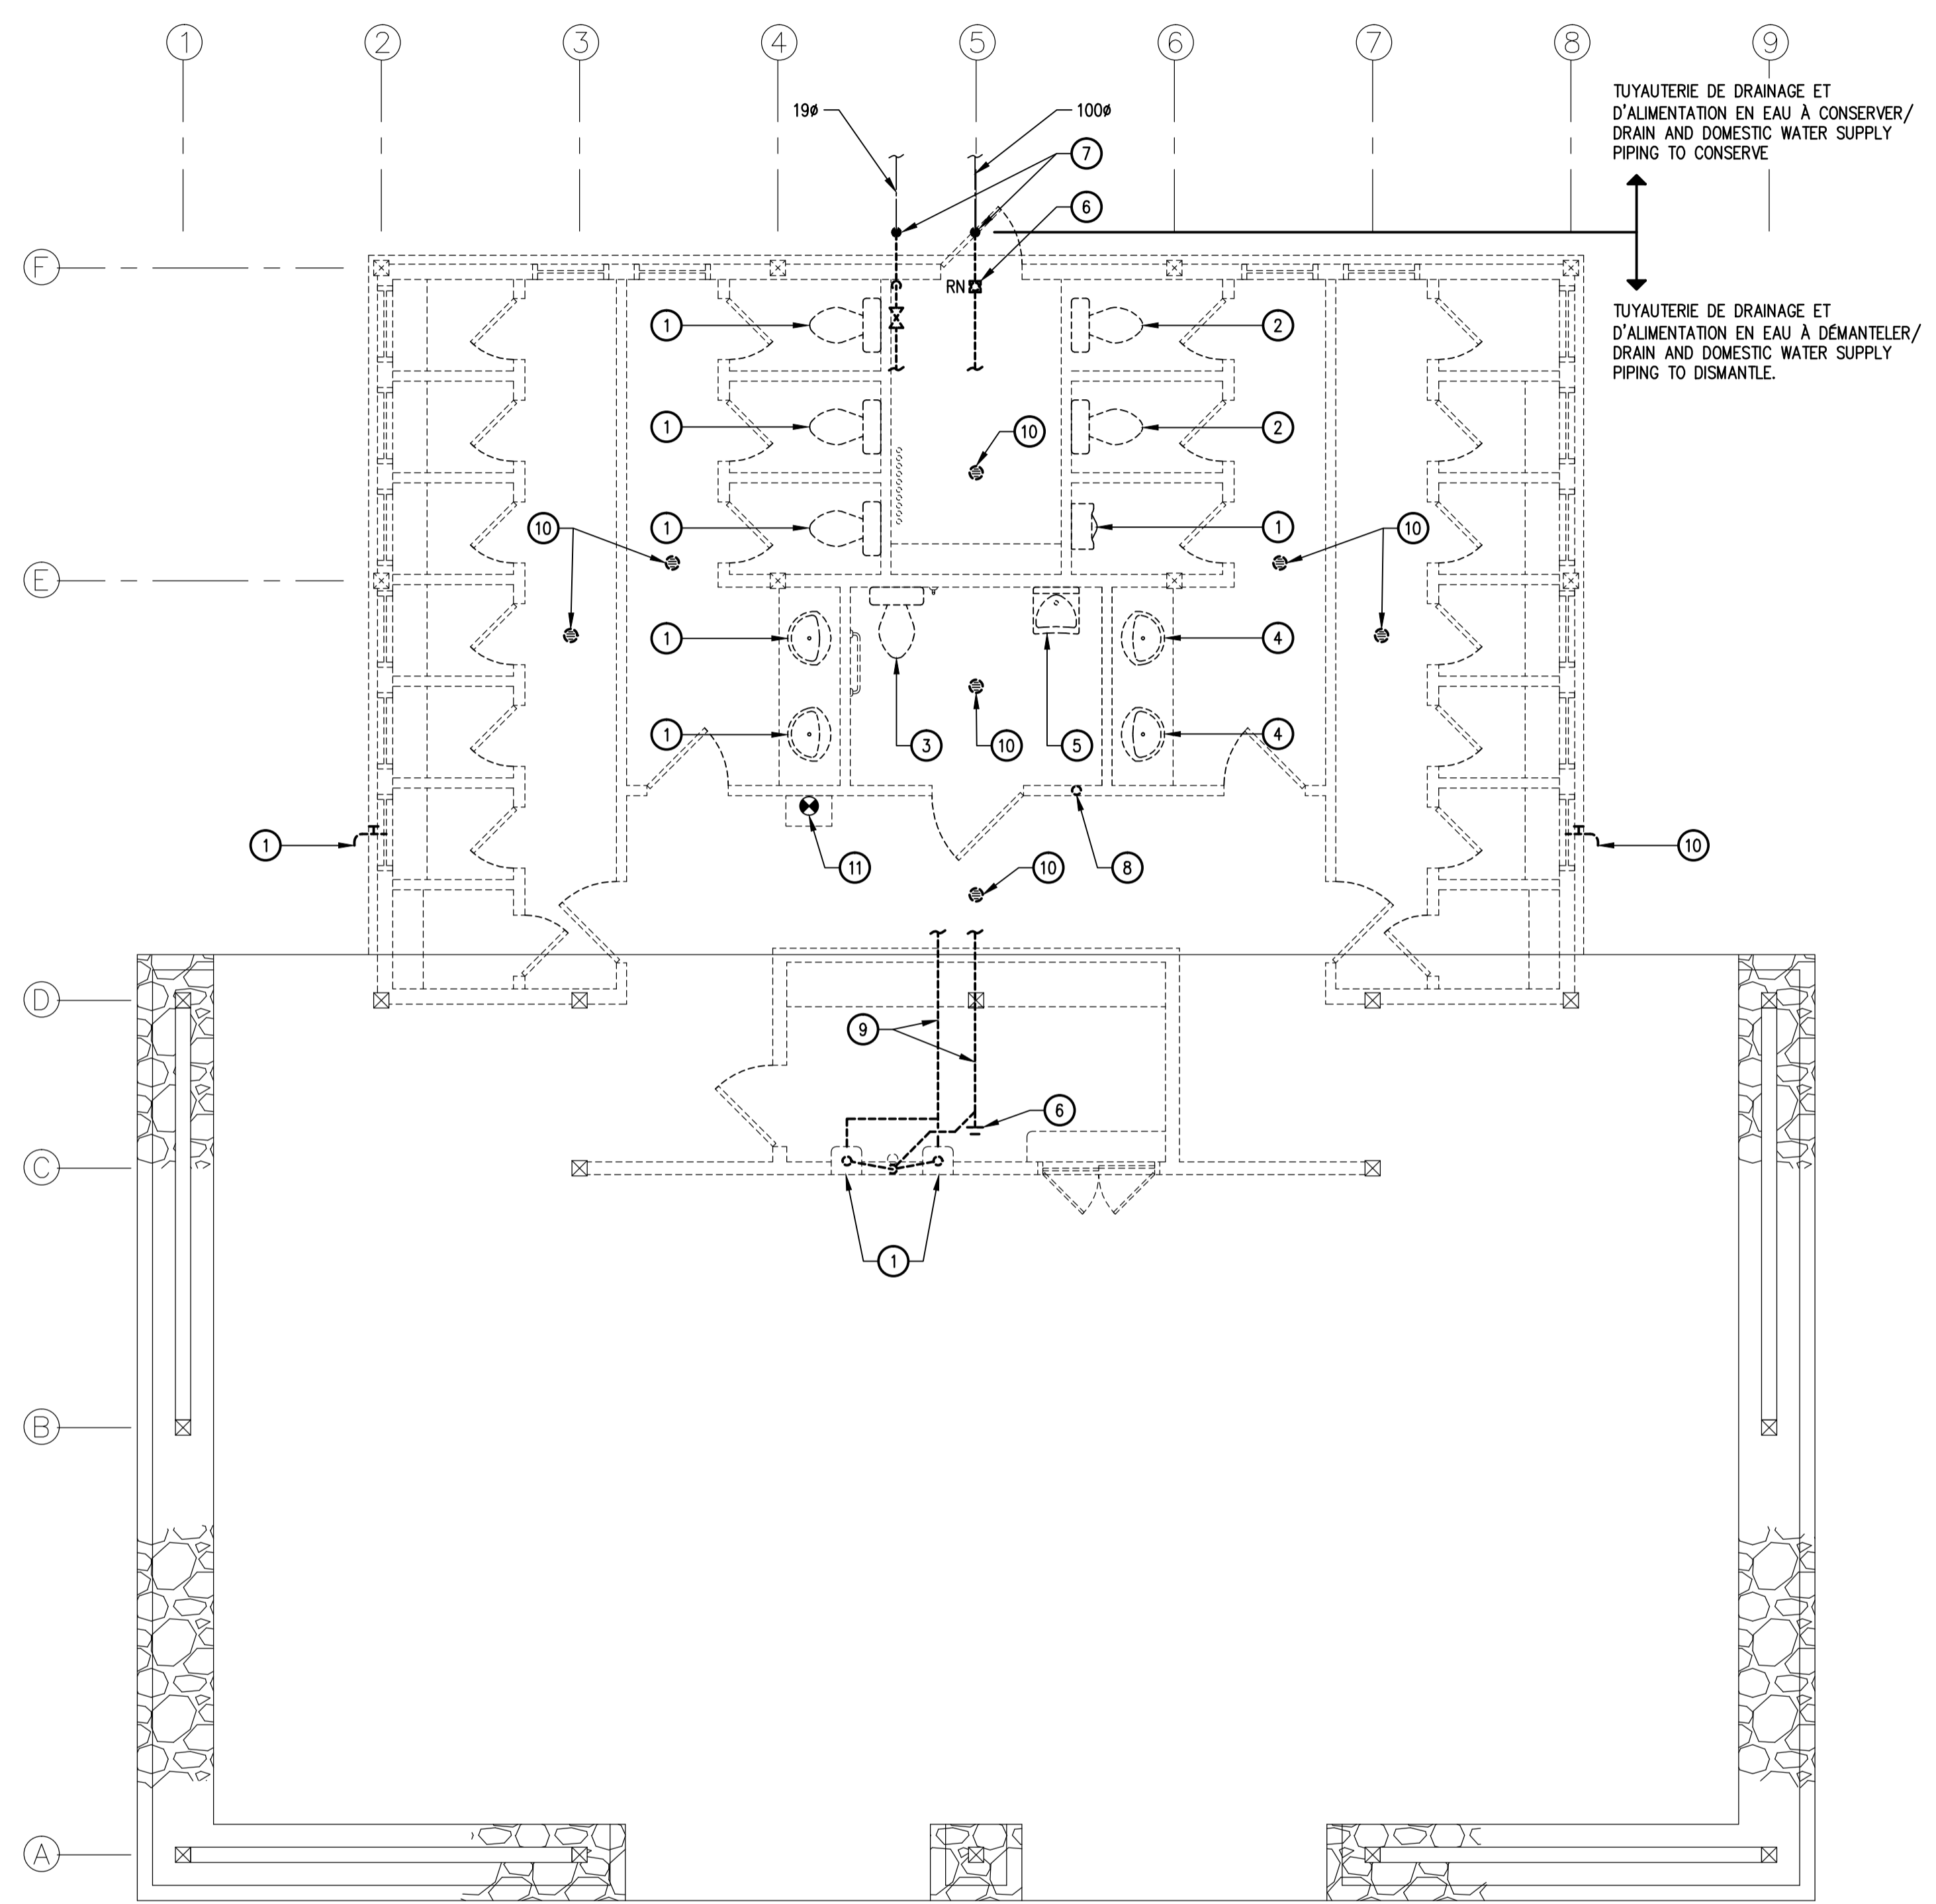

VUE EN PLAN – DÉMOLITION – MÉCANIQUE
ÉCH. : 1 = 50
PLAN VIEW – DEMOLITION – MECHANICAL
SCALE : 1 = 50

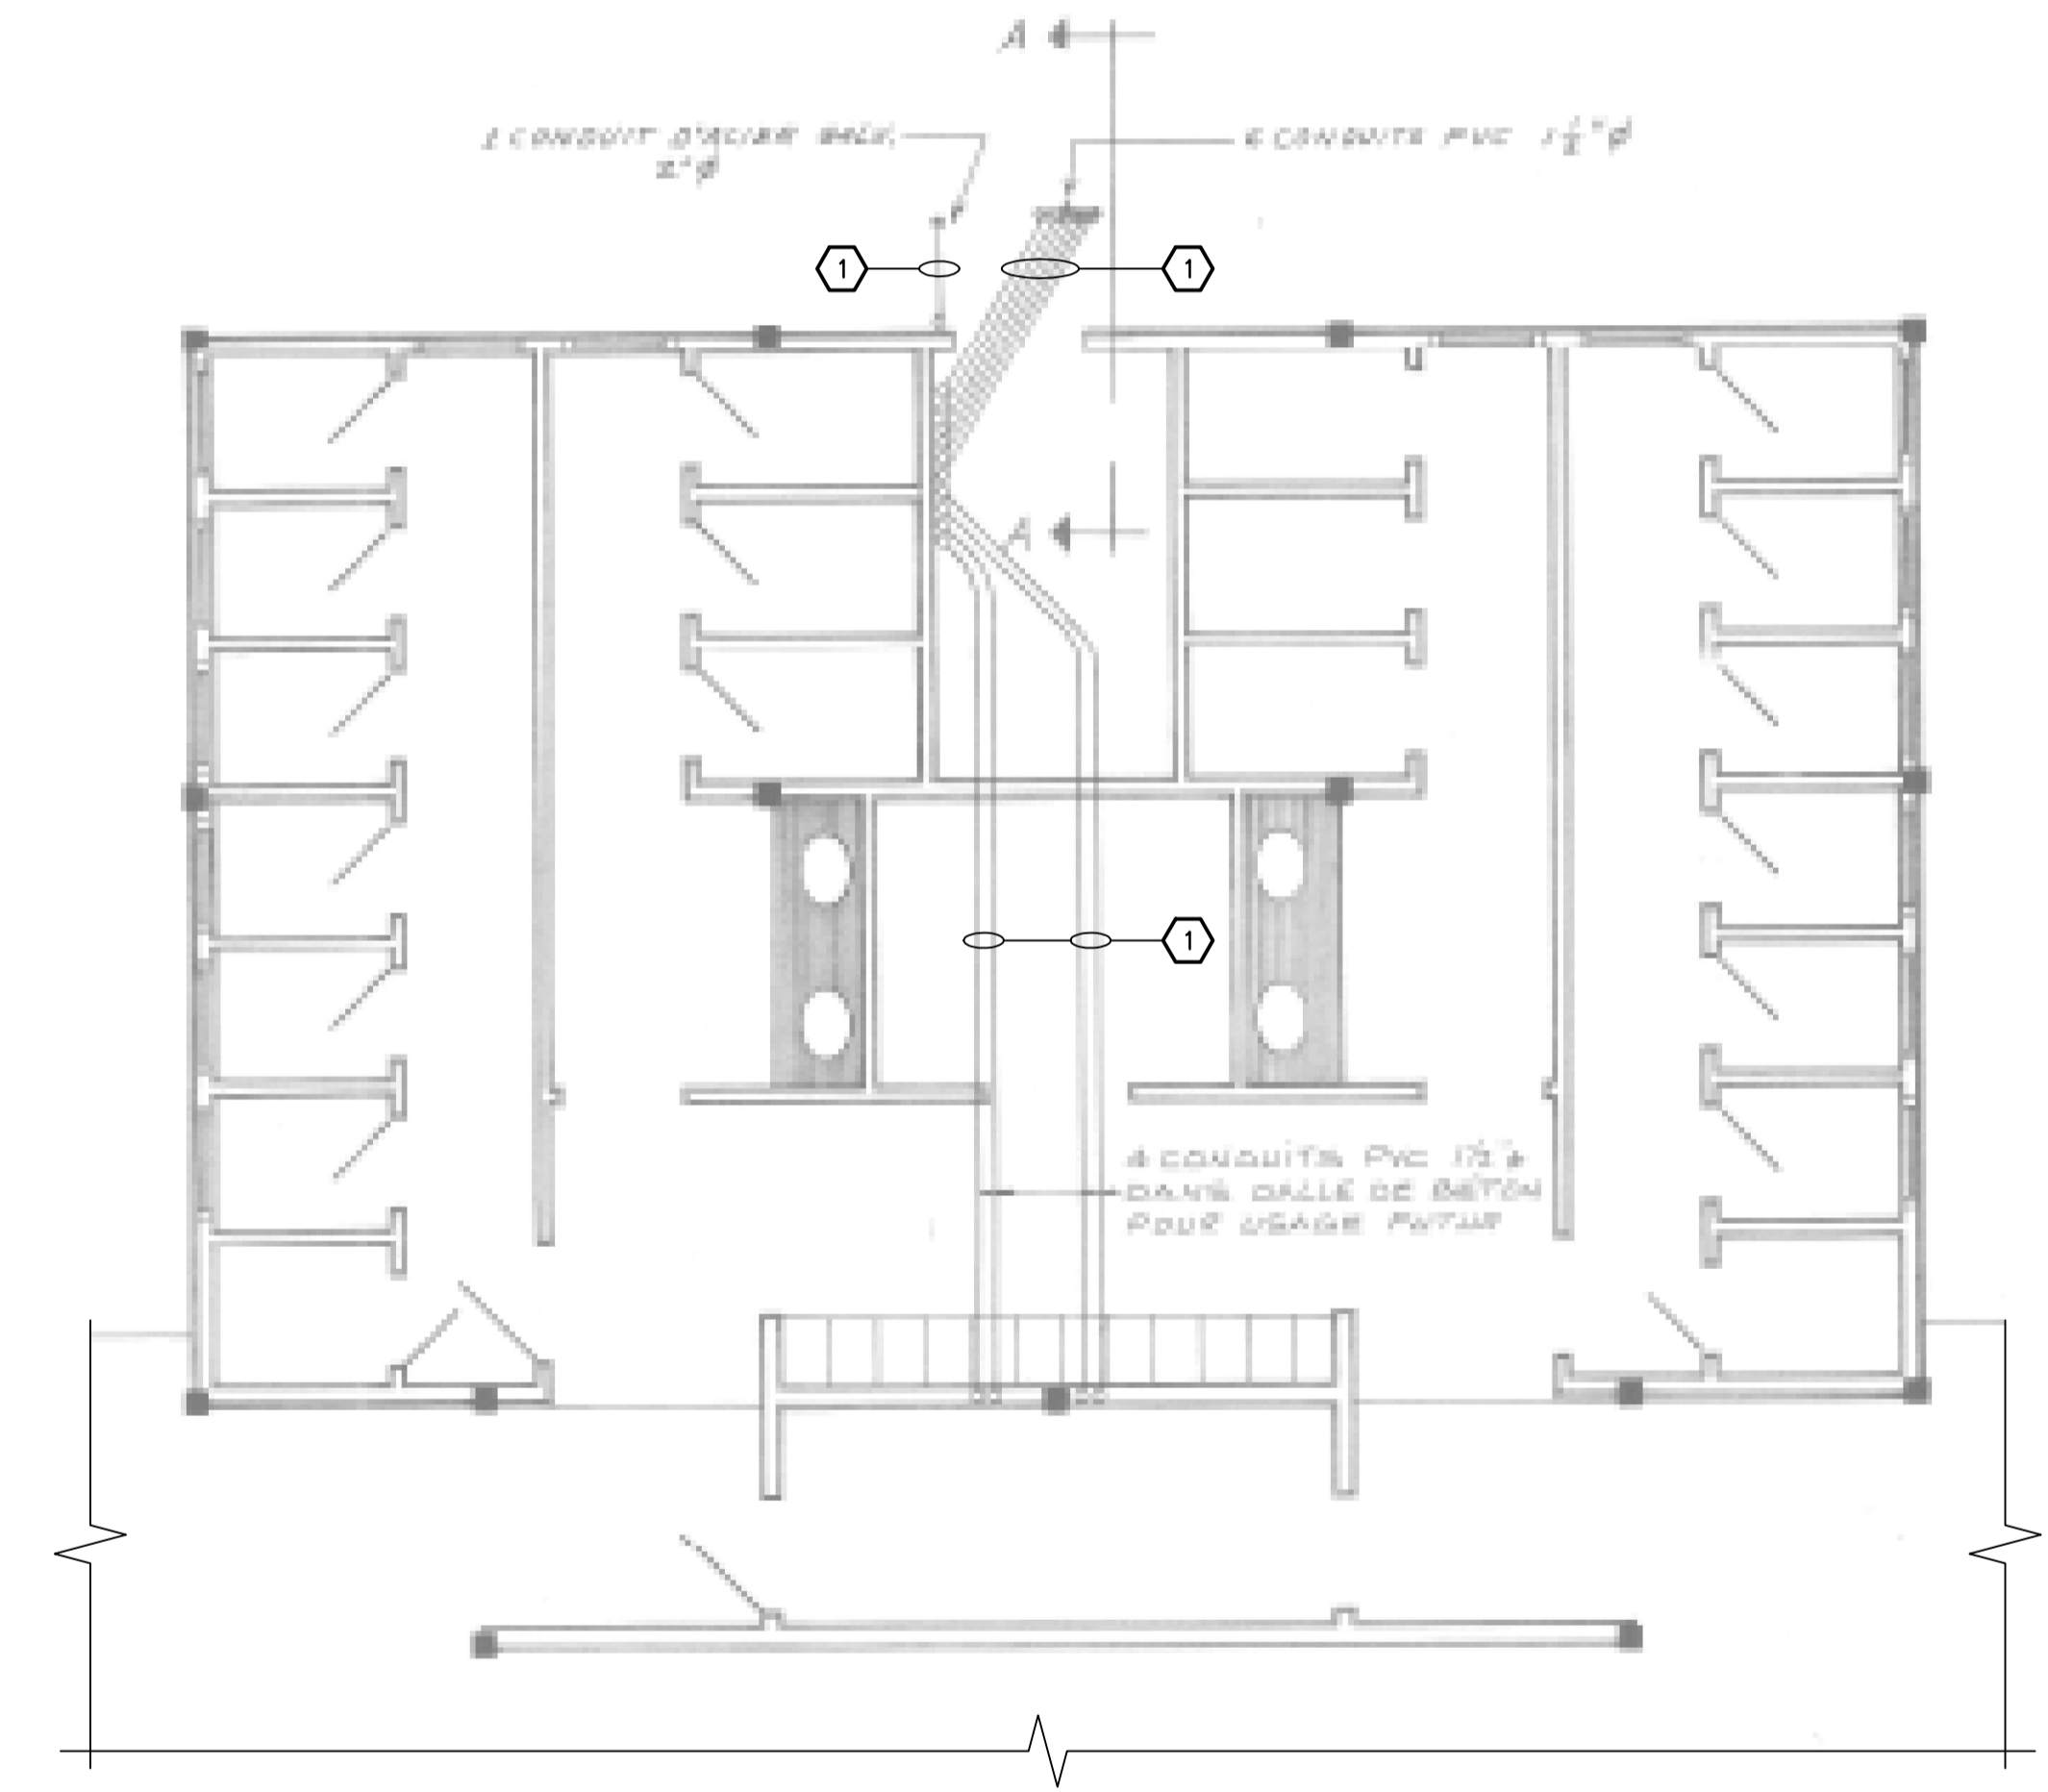


VUE EN PLAN – DÉMOLITION – ÉLECTRICITÉ
ÉCH. : AUCUNE
PLAN VIEW – DEMOLITION – ELECTRICITY
SCALE : NONE

NOTE ÉLECTRICITÉ
1 CONDUITS ÉLECTRIQUES À DÉMANTÉLER.

ELECTRICITY NOTE
1 ELECTRICAL CONDUITS TO DISMANTLE.

ÉMIS POUR SOUMISSION
2015-09-16
NE PAS UTILISER POUR CONSTRUCTION


ISSUED FOR TENDERS
2015-09-16
DO NOT USE FOR CONSTRUCTION

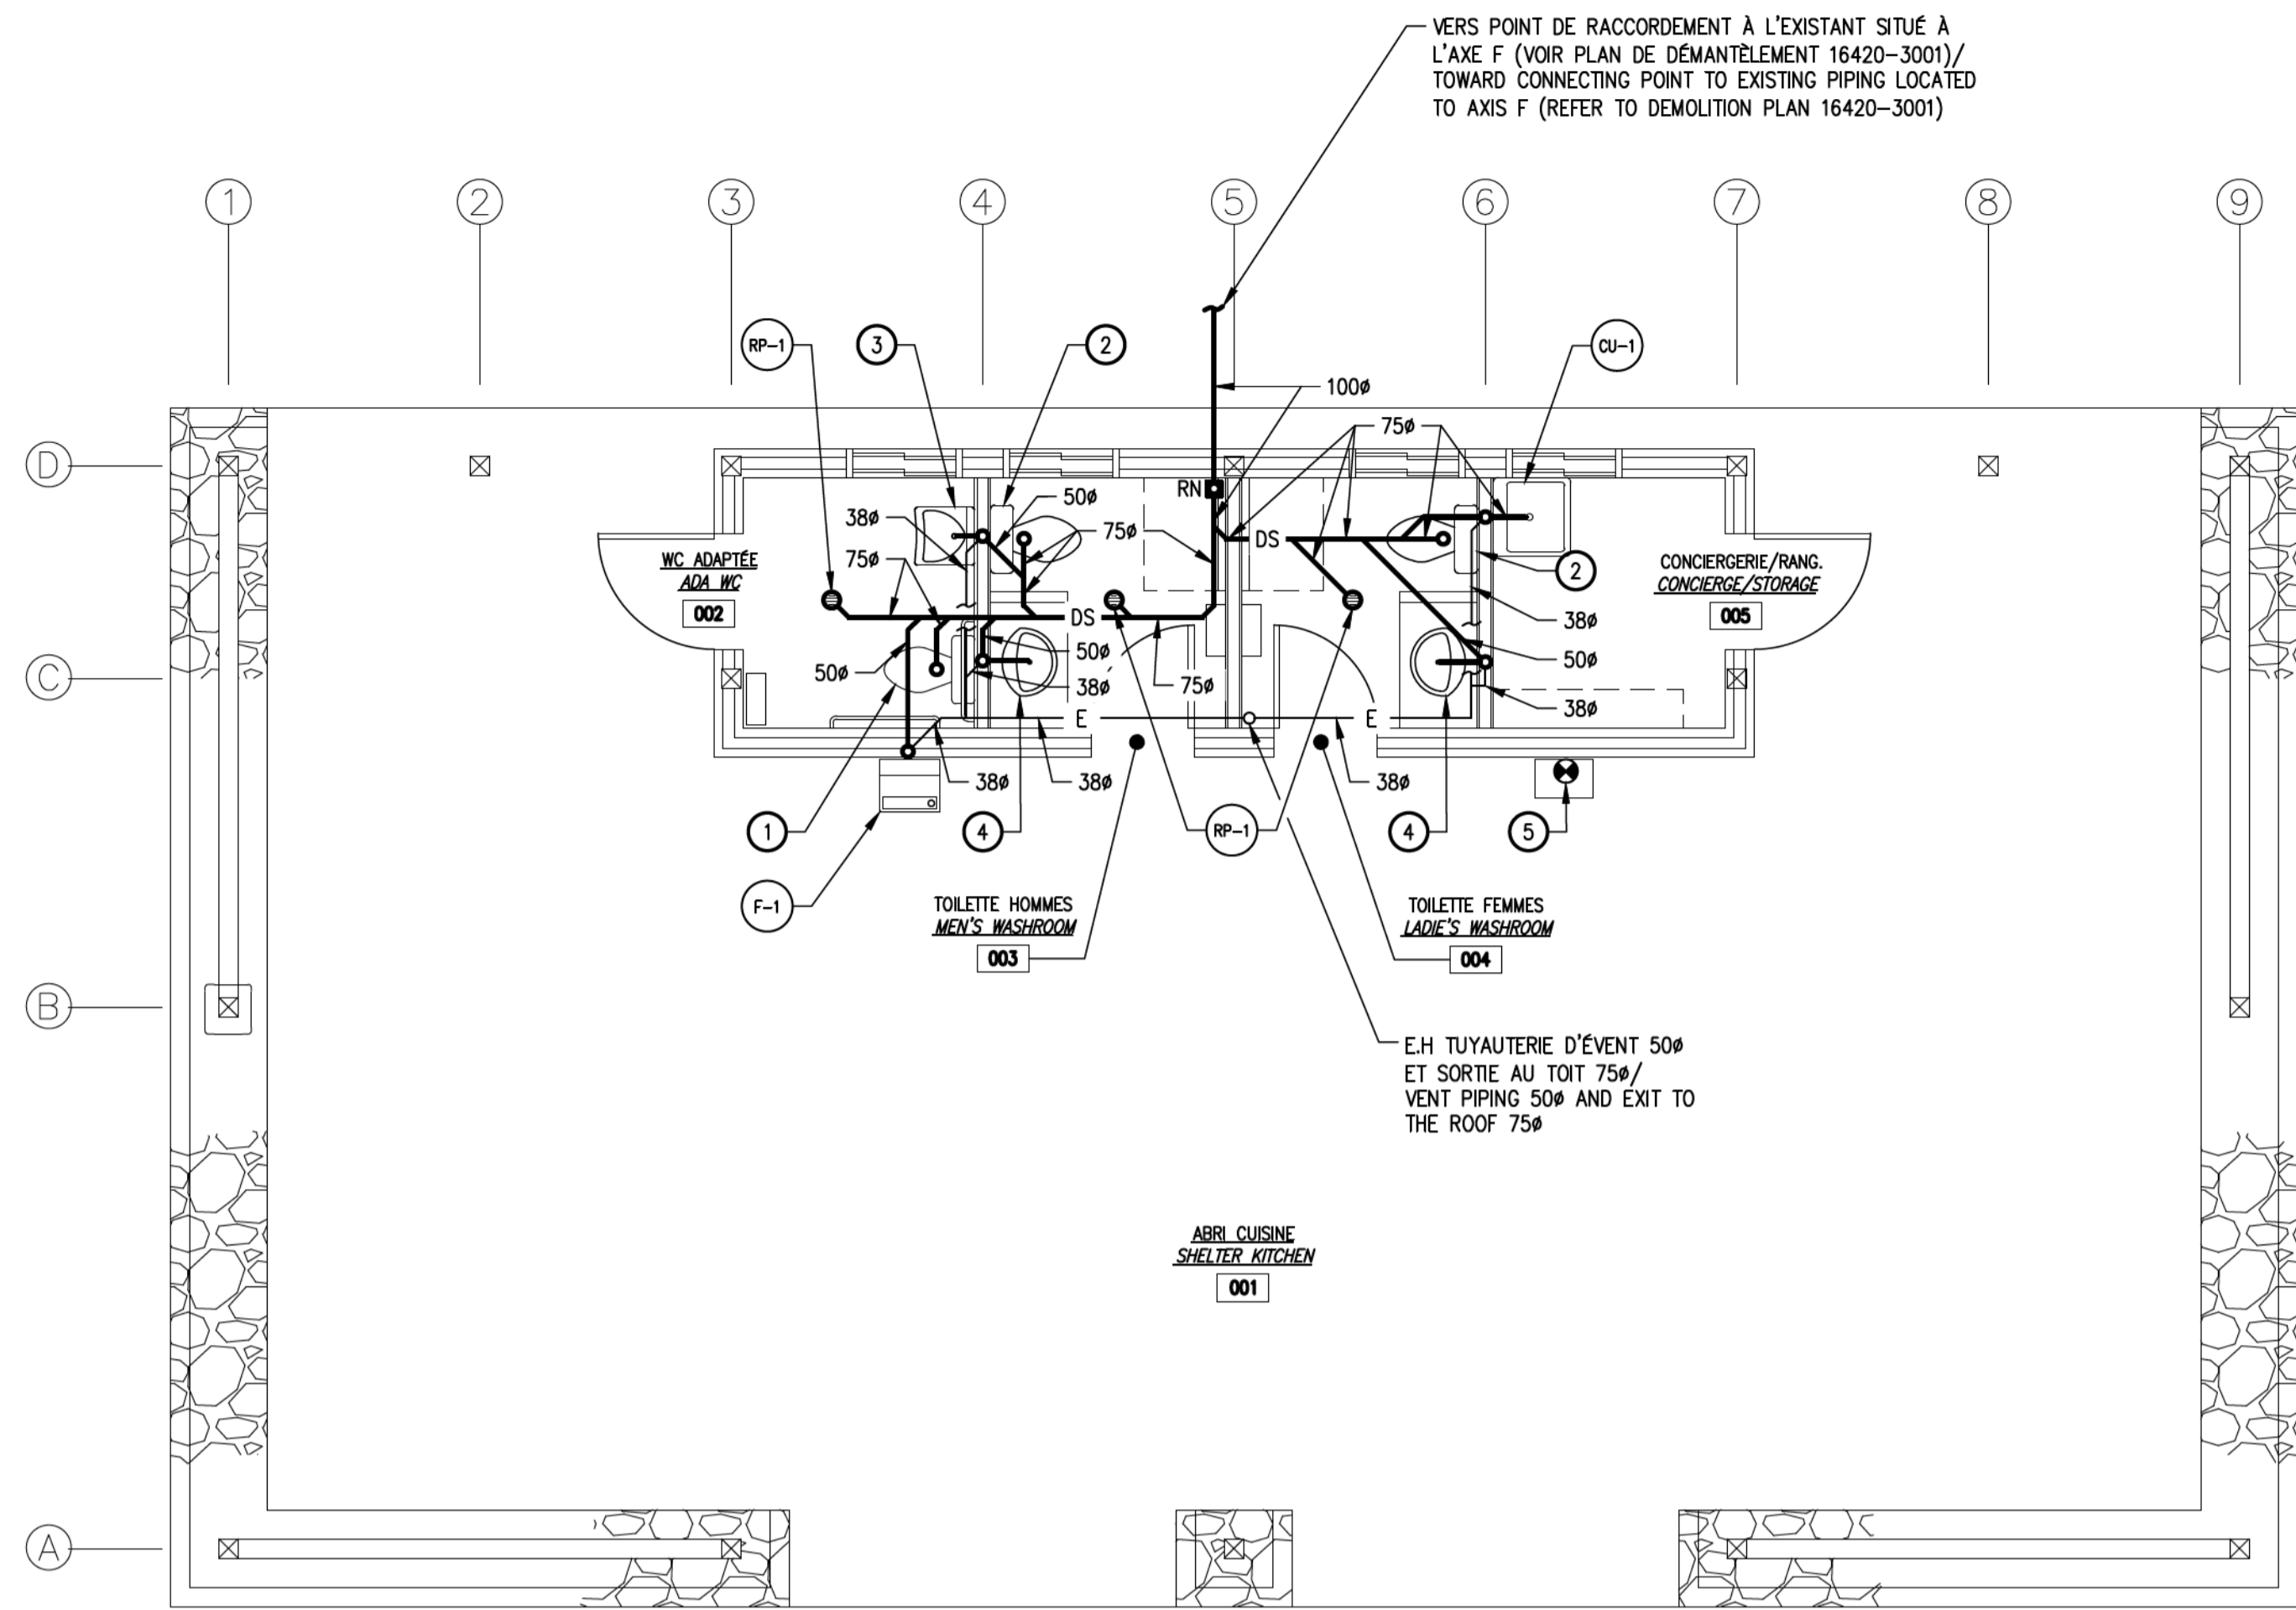

VUE EN PLAN – DRAINAGE/ PLAN VIEW – DRAIN PIPING

ÉCH. : 1 = 50

SCALE : 1 = 50

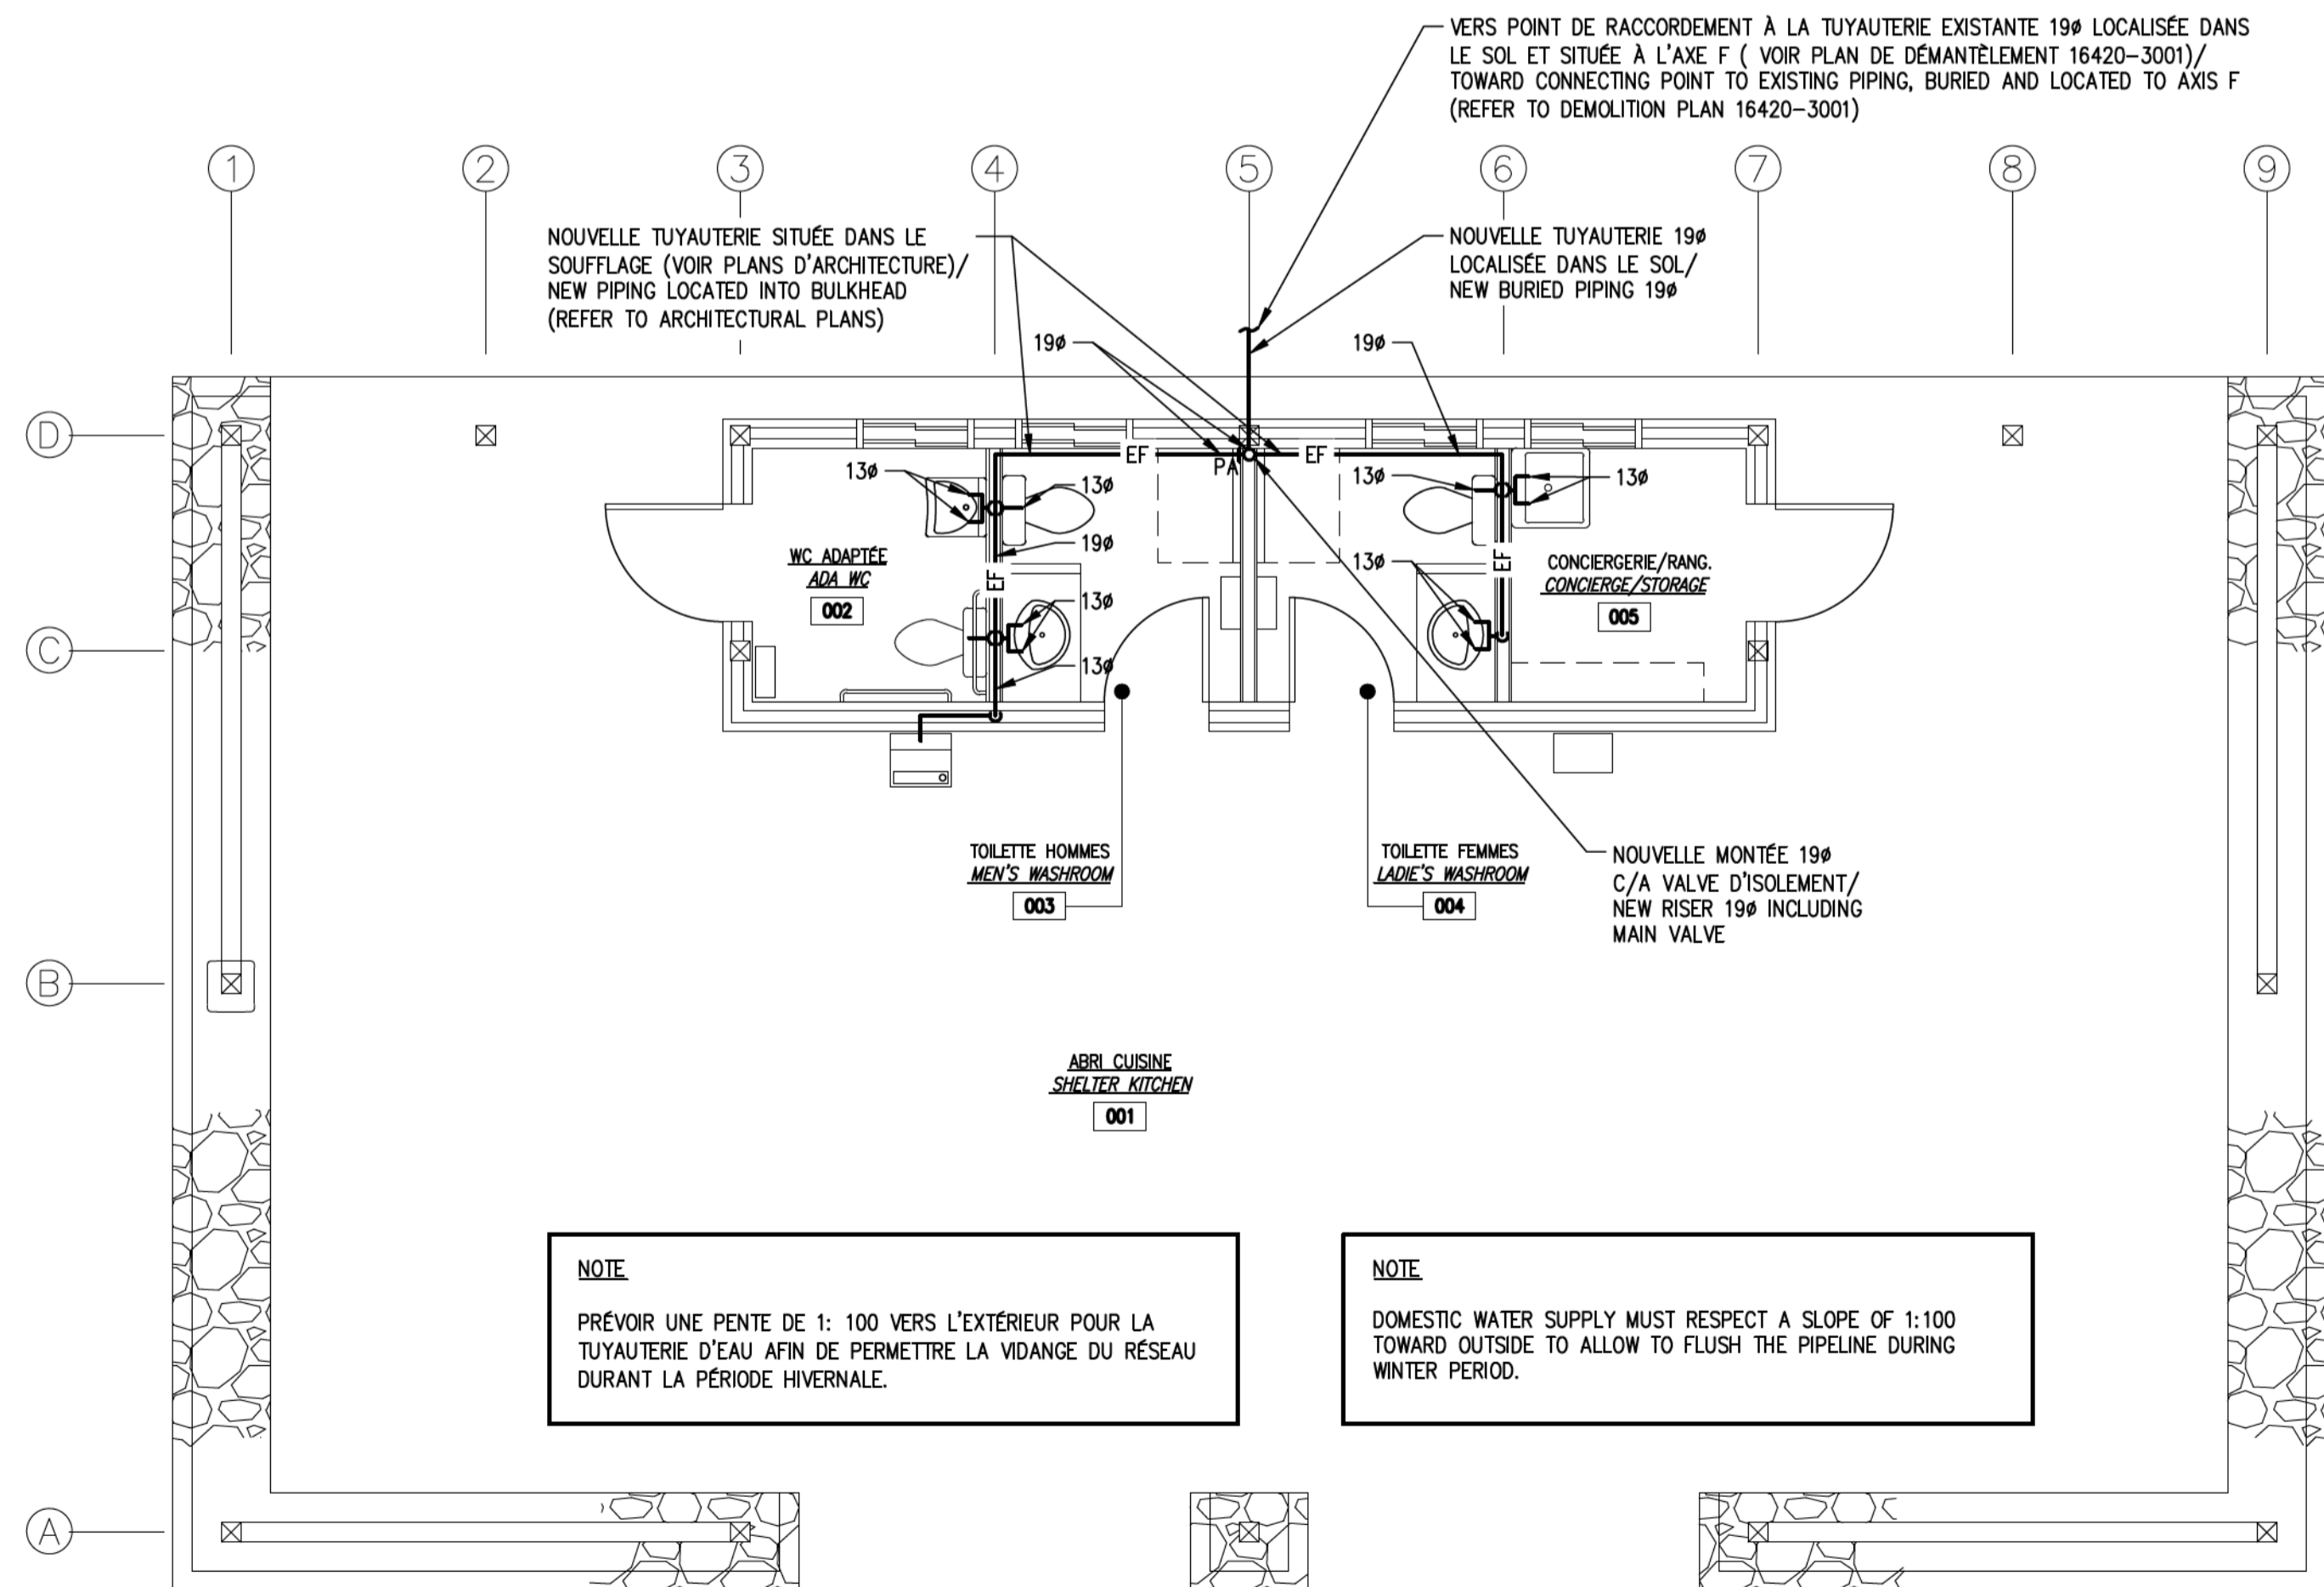

VUE EN PLAN – ALIMENTATION EN EAU/ PLAN VIEW – SUPPLY WATER

ÉCH. : 1 = 50

SCALE : 1 = 50

- NOTES**
- TOILETTE ADAPTÉE POUR PERSONNE HANDICAPÉE RELOCALISÉE À NETTOYER, INSTALLER ET RACCORDER.
 - TOILETTE RELOCALISÉE À NETTOYER, INSTALLER ET RACCORDER.
 - LAVABO ET ROBINETTERIE ADAPTÉS POUR PERSONNE HANDICAPÉE À NETTOYER, INSTALLER ET RACCORDER. PRÉVOIR UN NOUVEAU SIPHON.
 - LAVABO ET ROBINETTERIE À NETTOYER, INSTALLER ET RACCORDER. PRÉVOIR UN NOUVEAU SIPHON.
 - EXTINCTEUR EXISTANT RELOCALISÉ C/A SUPPORT.


NOTE GÉNÉRALE

LES TRANCHÉES DANS LE PLANCHER DE BÉTON POUR PERMETTRE LE DÉMANTELLEMENT ET L'INSTALLATION DE LA NOUVELLE TUYAUTERIE SERONT LA RESPONSABILITÉ DE L'ENTREPRENEUR GÉNÉRAL.

- NOTES**
- TOILET ADAPTED TO DISABLED PERSON RELOCATED TO CLEAN, INSTALL AND CONNECT.
 - TOILET RELOCATED TO CLEAN, INSTALL AND CONNECT.
 - SINK ADAPTED TO DISABLED PERSON RELOCATED INCLUDING FAUCET TO CLEAN, INSTALL AND CONNECT. PROVIDE A NEW TRAP GUARD.
 - SINK INCLUDING FAUCET TO CLEAN, INSTALL AND CONNECT. PROVIDE A NEW TRAP GUARD.
 - EXISTING FIRE EXTINGUISHER RELOCATED INCLUDING SUPPORT.

GENERAL NOTE

THE TRENCHES REQUIRED IN THE CONCRETE FLOOR TO DISMANTLE AND INSTALL PIPING WILL BE TAKEN IN CHARGE BY THE GENERAL CONTRACTOR.

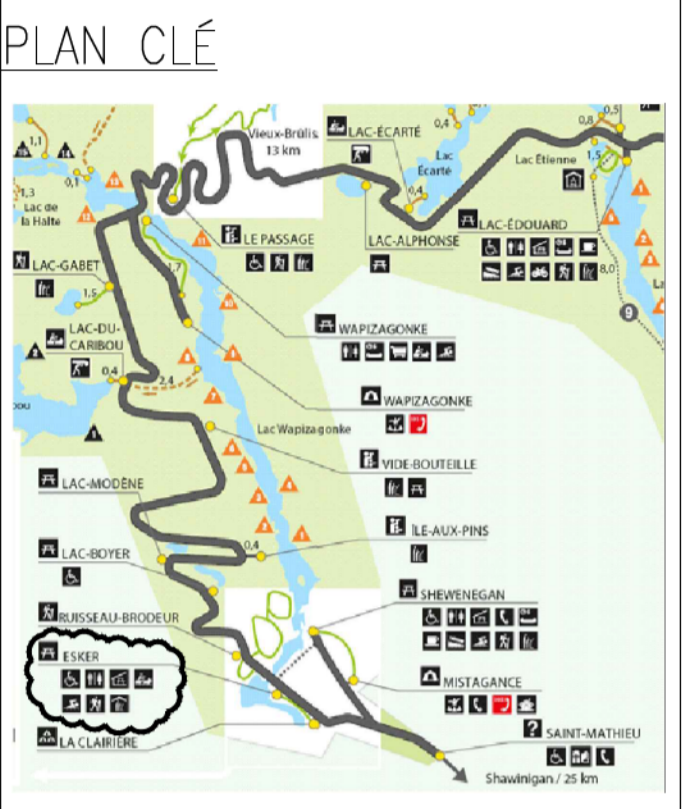

Signature
 2015-09-16

LES ARCHITECTES
JACQUES & GERVAIS
 LA SOLUTION À VOS PROBLÈMES

769 SE RUE, SHAWINIGAN (QUÉ) G9N 1G2
 Téléphone: (819) 537-1814 Télécopieur: (819) 537-3426
 Courriel: info@jacquesetgervais.com

MESAR
 INGENIEURS - CONSEILS

400, rue Charles-Métel, Trois-Rivières, (Québec) J9B 0Y4
 Téléphone : (819) 376-7771, Télécopieur : (819) 378-7712 www.mesar.qc.ca

0	POUR SOUMISSION	2015-09-16
A	POUR COMMENTAIRES	2015-09-11
révisions revisions		date

A no. du détail
 detail no.
 B no. de la feuille—où détail exigé
 sheet no. — where detail required
 C no. de la feuille—où détaillé
 sheet no. — where detailed

Projet **PARC NATIONAL DE LA MAURICIE**
 LA MAURICIE NATIONAL PARK
 702, 5e Rue, Shawinigan

ESKER
 Service building rehabilitation
ESKER

MECHANICAL

LAYOUT

Conçu par Designed by	ANNIK BRUNEAU	Date 10/09/2015
Dessiné par Drawn by	ANNIK BRUNEAU	Date 10/09/2015
Approuvé par Approved by		Date 10/09/2015
Soumission Tender	Gestionnaire de projet TPSCG DANIEL GOSSELIN PWGSC Project Manager	
No de projet Project number	No de projet Project number	16420
TPSCG Norm du fichier	PWGSC Client	Client No de classement 16420B002
No de plan ou dessin 16420-3002	File name	No feuille M02/M03

ÉMIS POUR SOUMISSION
 2015-09-16
 NE PAS UTILISER POUR CONSTRUCTION

ISSUED FOR TENDERS
 2015-09-16
 DO NOT USE FOR CONSTRUCTION

