



LADDER DETAIL FOR PILE WHARF (WITH EXTENSION)  
DÉTAIL D'ÉCHELLE POUR QUAÏ EN PILOTIS (AVEC EXTENSION)

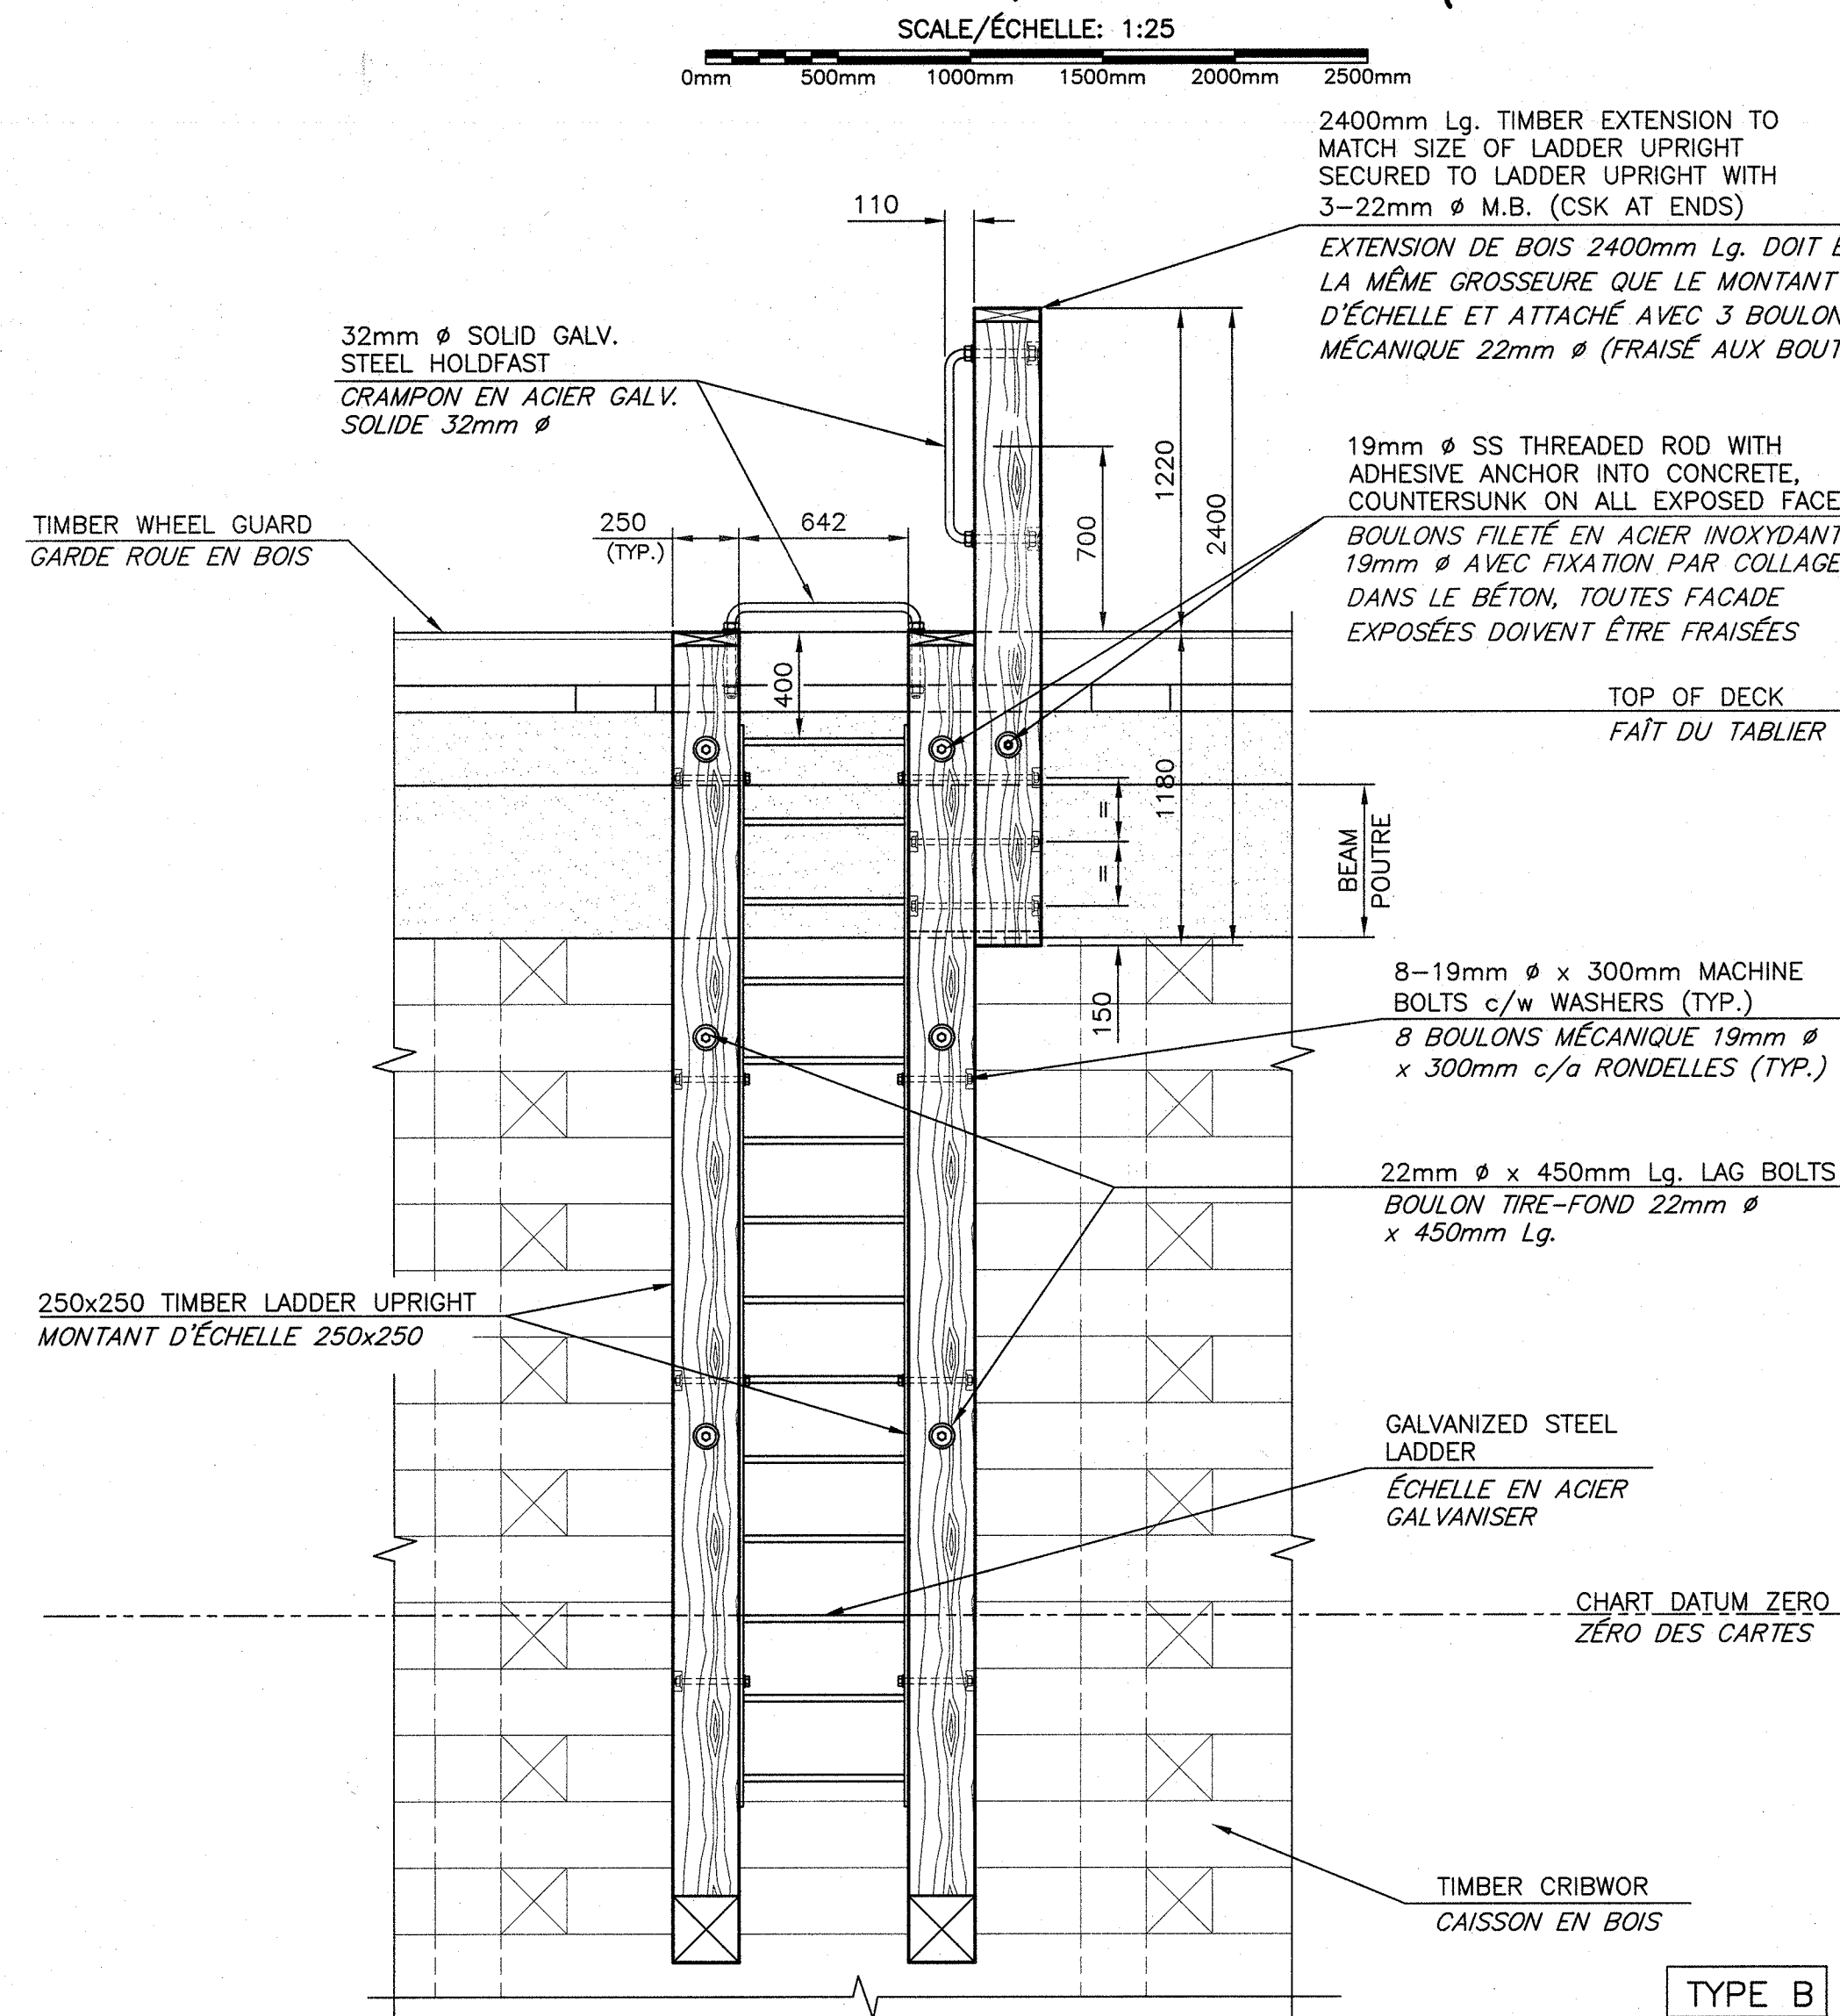


LADDER DETAIL FOR CONCRETE BEAMS ON CRIBWORK  
DÉTAIL D'ÉCHELLE POUR POUTRE EN BÉTON SUR CAISSON

LADDER DETAIL FOR PILE WHARF (NO EXTENSION)  
DÉTAIL D'ÉCHELLE POUR QUAI EN PILOTIS (PAS D'EXTENSION)

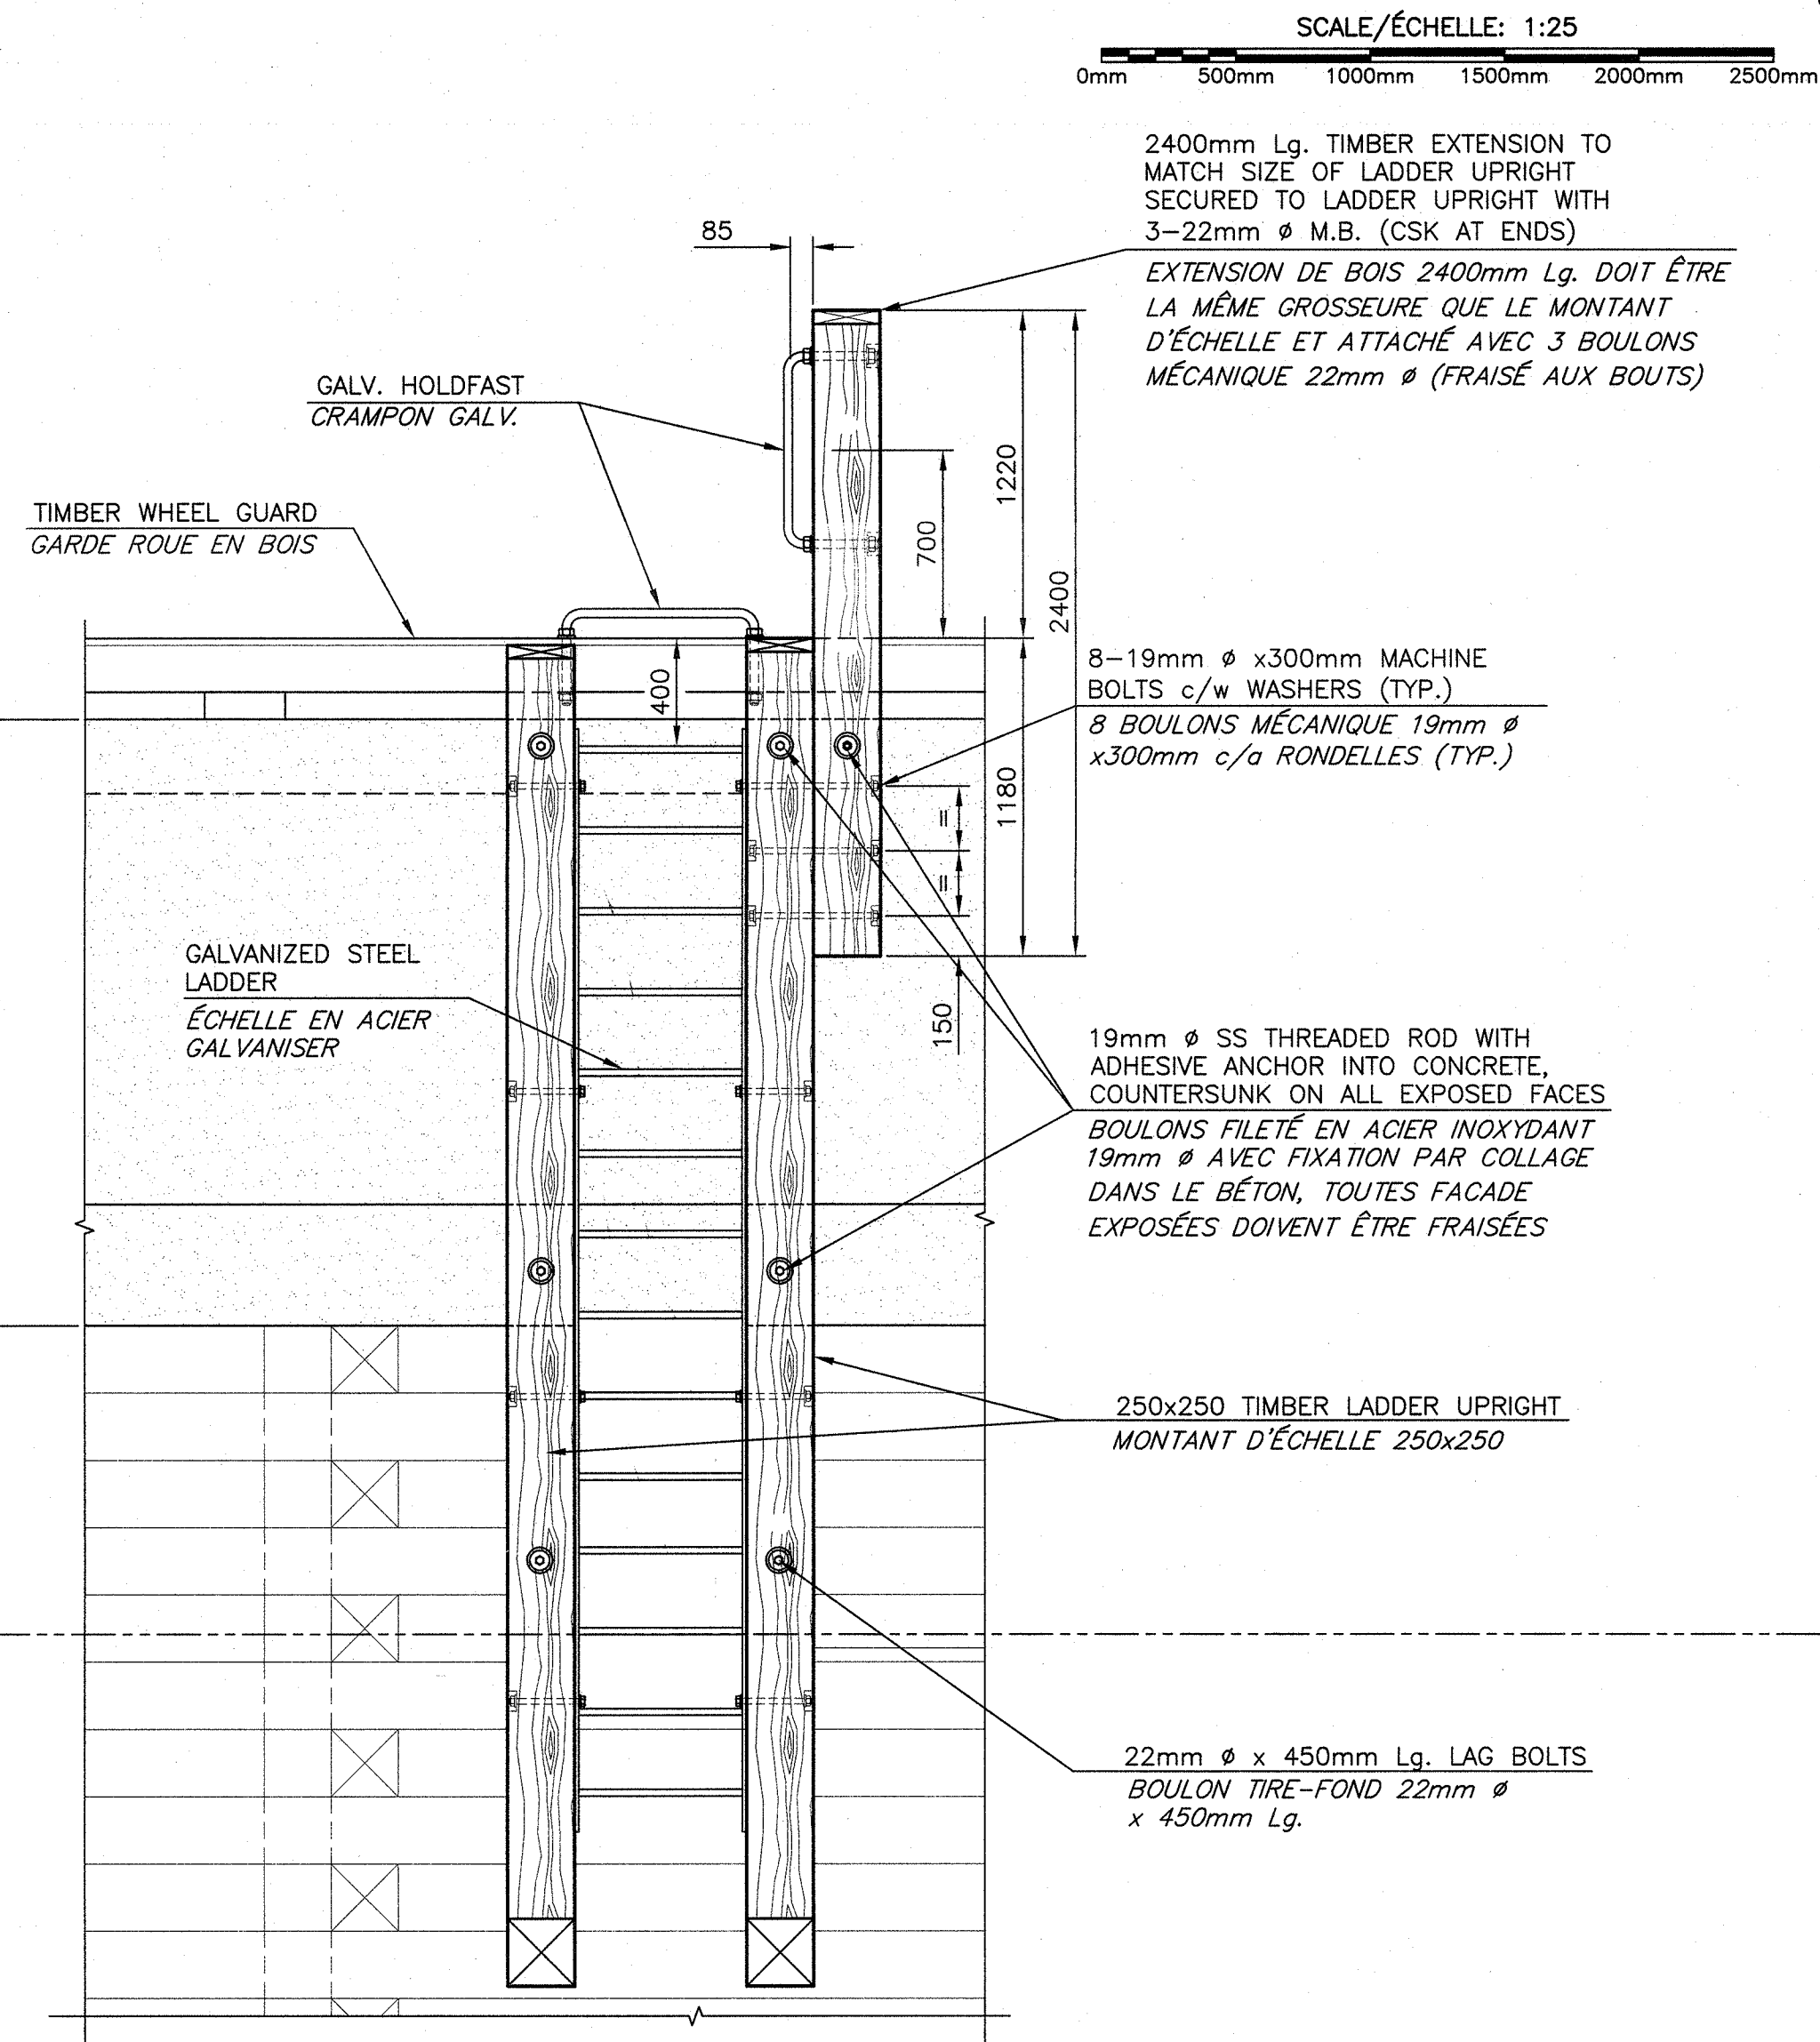

LADDER DETAIL FOR CONCRETE RETAINING WALL ON CRIBWORK  
DÉTAIL D'ÉCHELLE POUR MUR DE SOUTÈNEMENT EN BÉTON SUR CAISSON

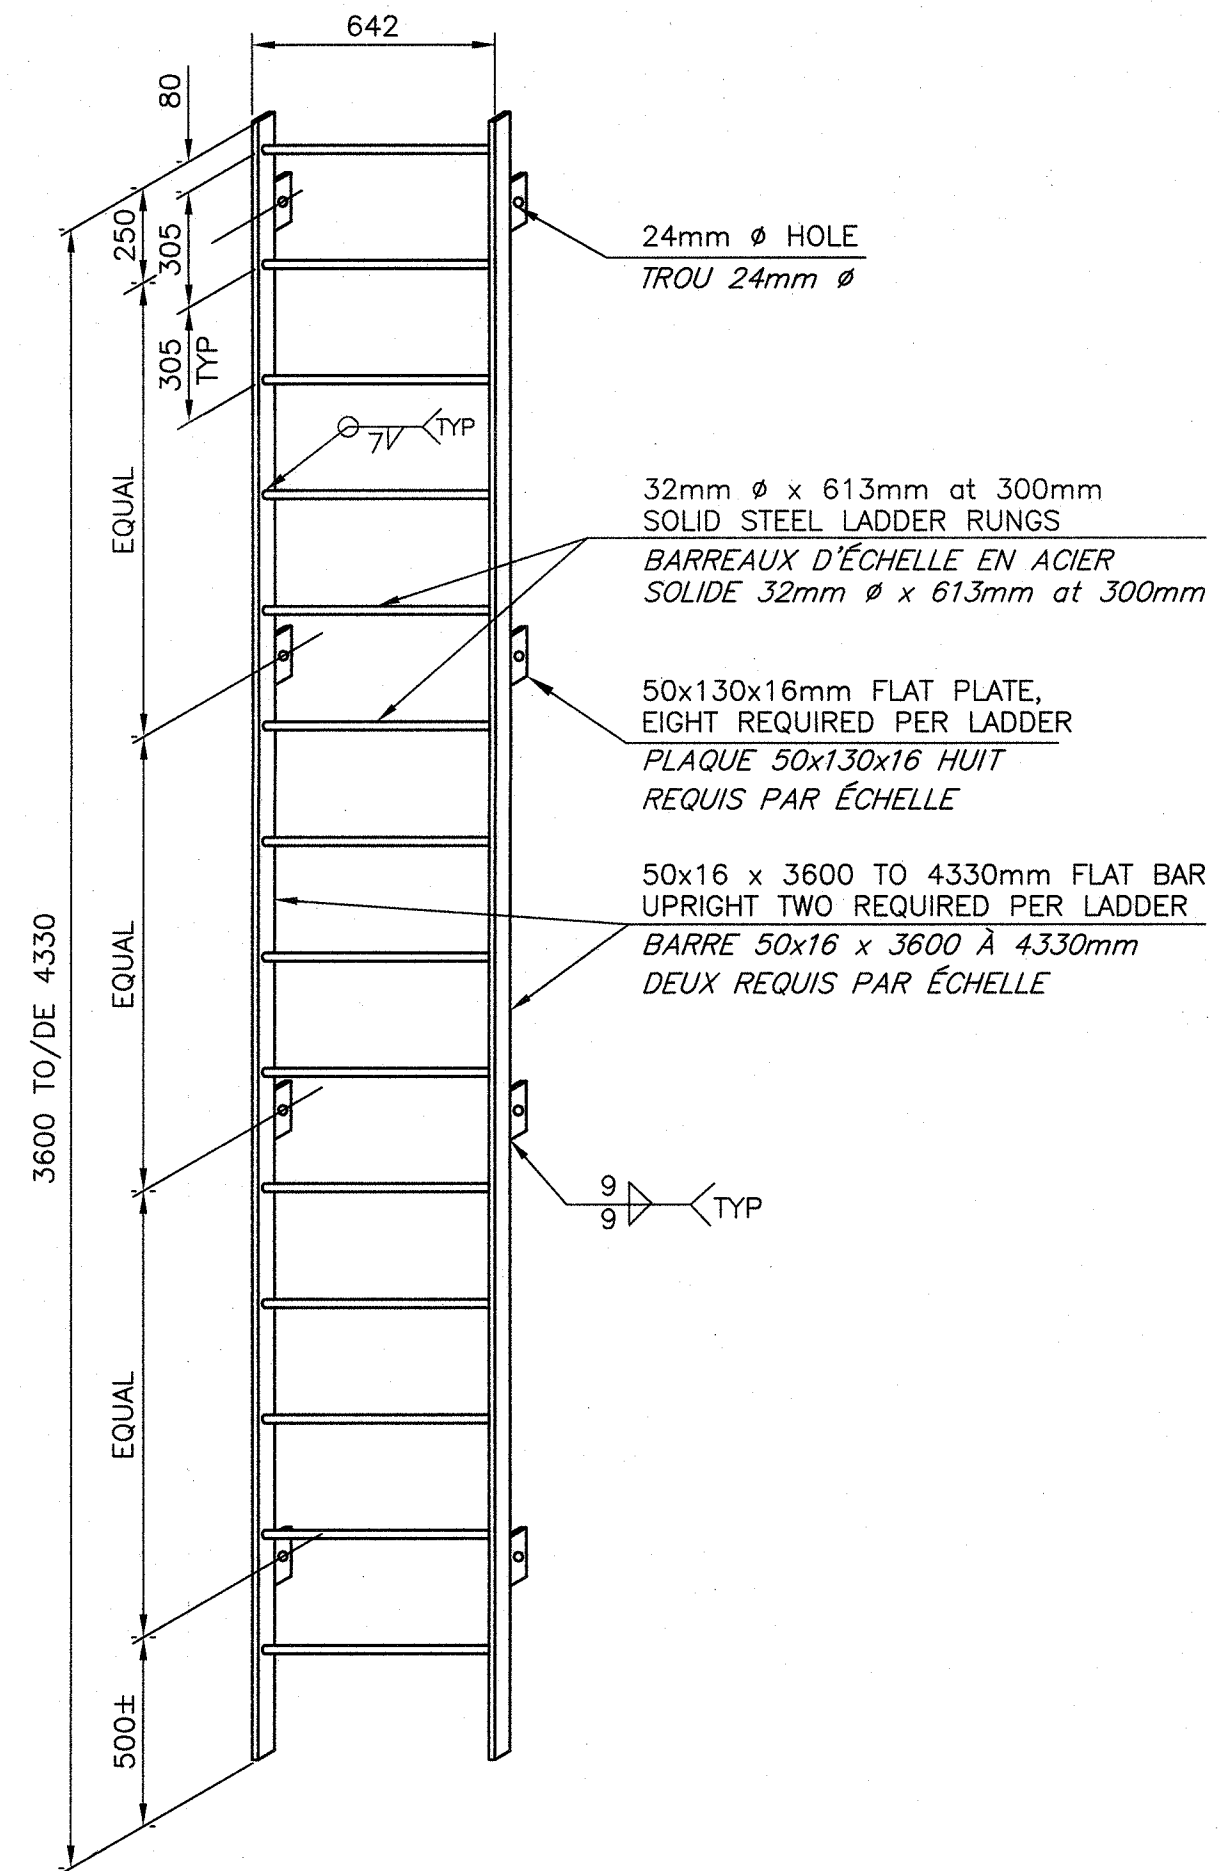

STEEL LADDER DETAIL (GALV.)  
DÉTAIL D'ÉCHELLE EN ACIER (GALV.)  
SCALE/ÉCHELLE: 1:20

1	ISSUED FOR TENDER/ÉMIS D'OFFRES	07/16 2015
revisions		date

project

MINOR REPAIRS  
VARIOUS LOCATIONS  
RÉPARATIONS MINEURES  
DIVERS SITES

LADDER DETAILS  
DÉTAILS D'ÉCHELLES

designed PWGSC STAFF/PERSONNEL TPSGCconçu  
date JULY/JUILLET 2015

date JULY/JUILLET 2015

approved  approuvé  
2015/07/17

Tender  Soumission

PWGSC Project Manager      Administrateur de projets TPSGC

R.001680.001

drawing no. \_\_\_\_\_ no. du dessin \_\_\_\_\_