



WHEEL GUARD DETAIL ON CONCRETE DECK (TYPE 1)
DÉTAIL DE GARDE-ROUE SUR TABLIER EN BÉTON (TYPE 1)

SCALE/ÉCHELLE: 1:10
0mm 100 200 300 400 500 600 700 800 900 1000mm

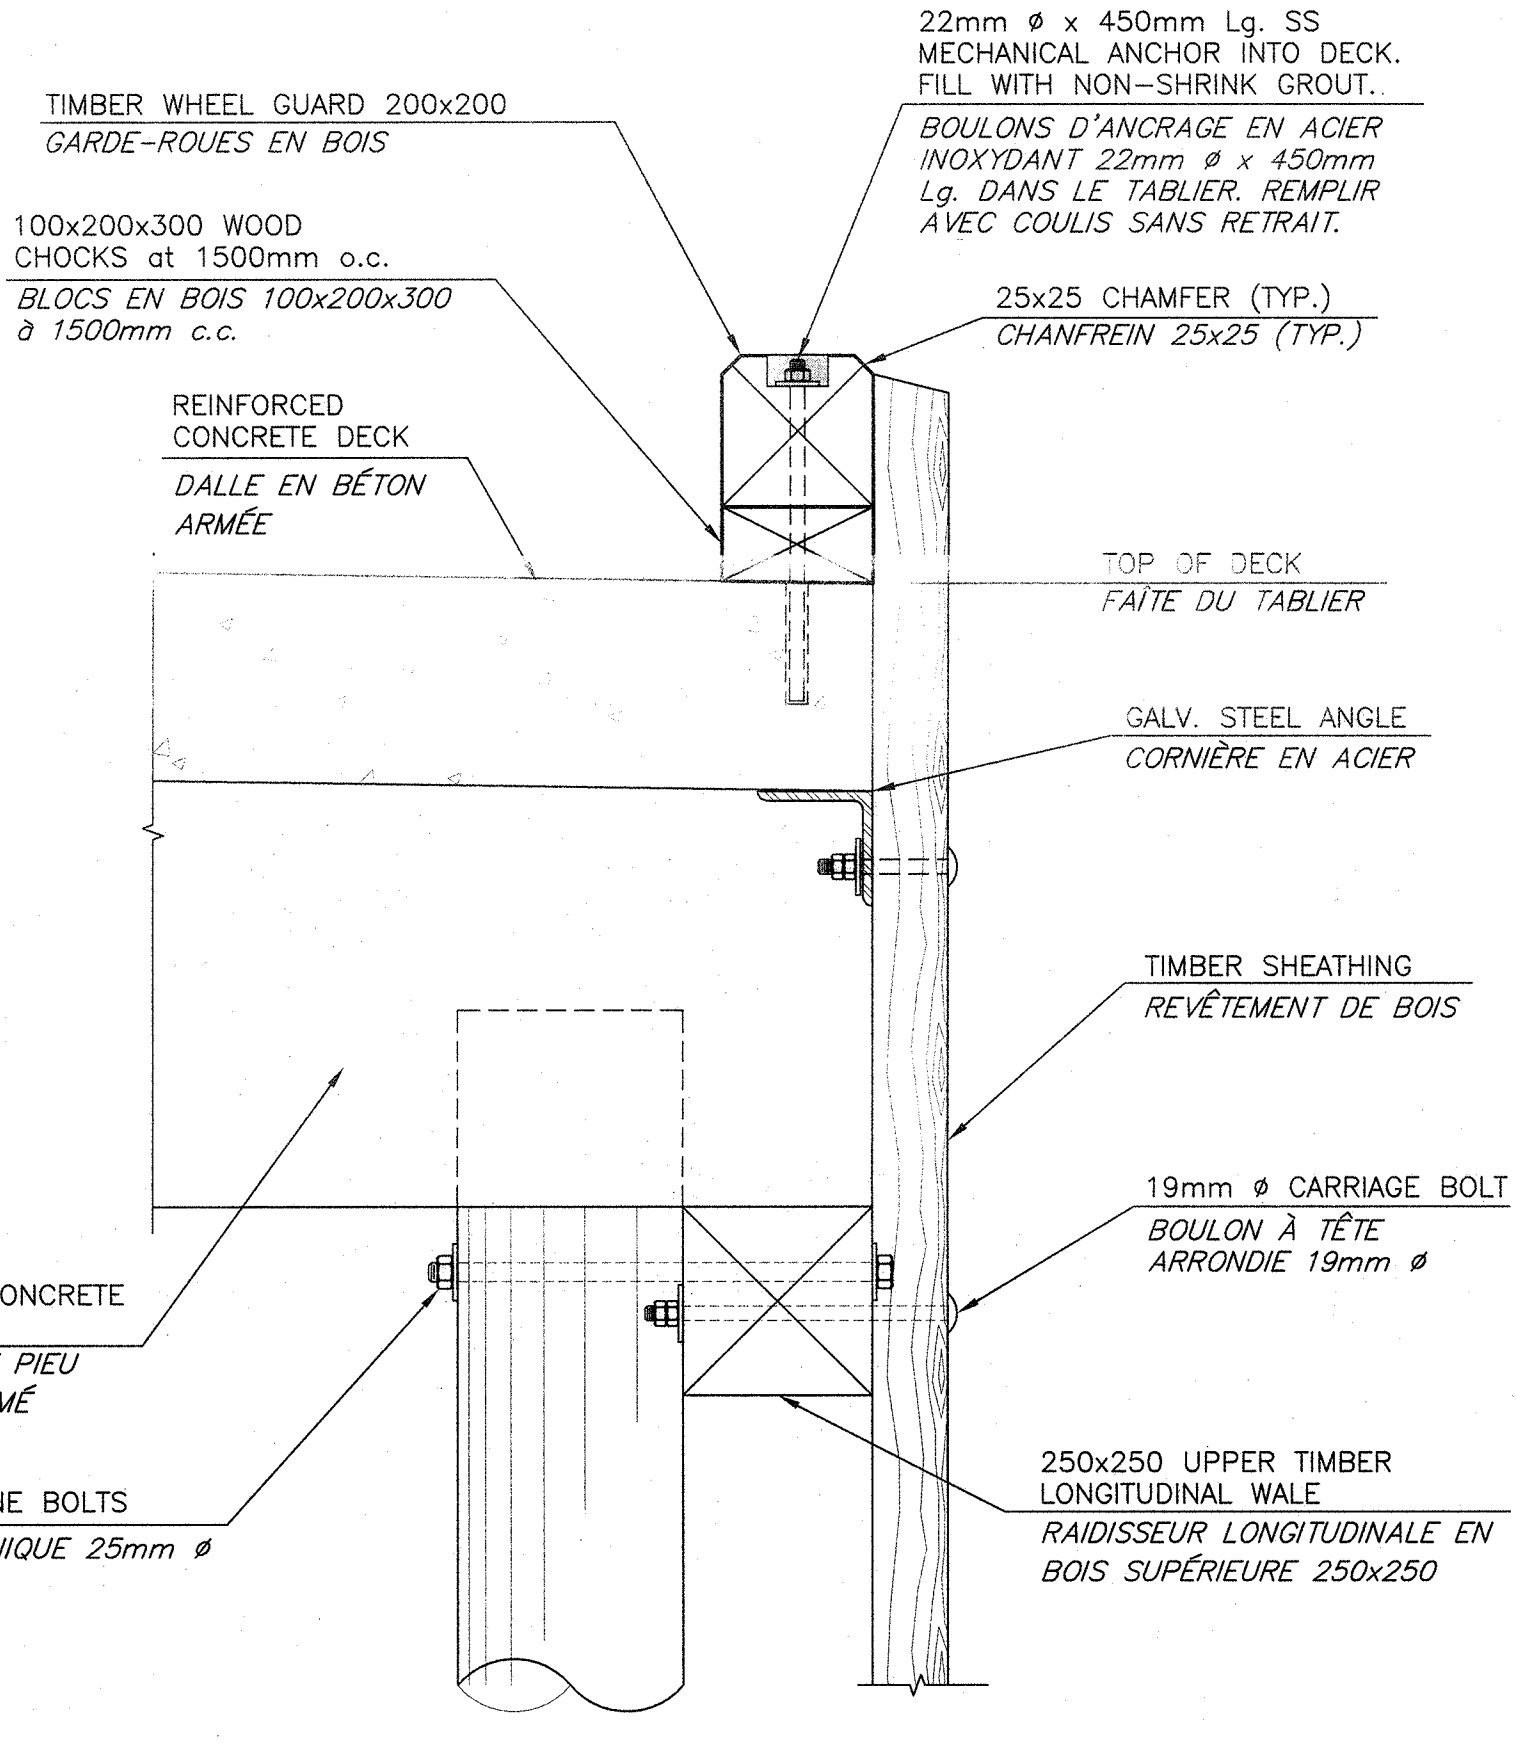


WHEEL GUARD DETAIL ON CONCRETE DECK (TYPE 2)
DÉTAIL DE GARDE-ROUE SUR TABLIER EN BÉTON (TYPE 2)

SCALE/ÉCHELLE: 1:10
0mm 100 200 300 400 500 600 700 800 900 1000mm

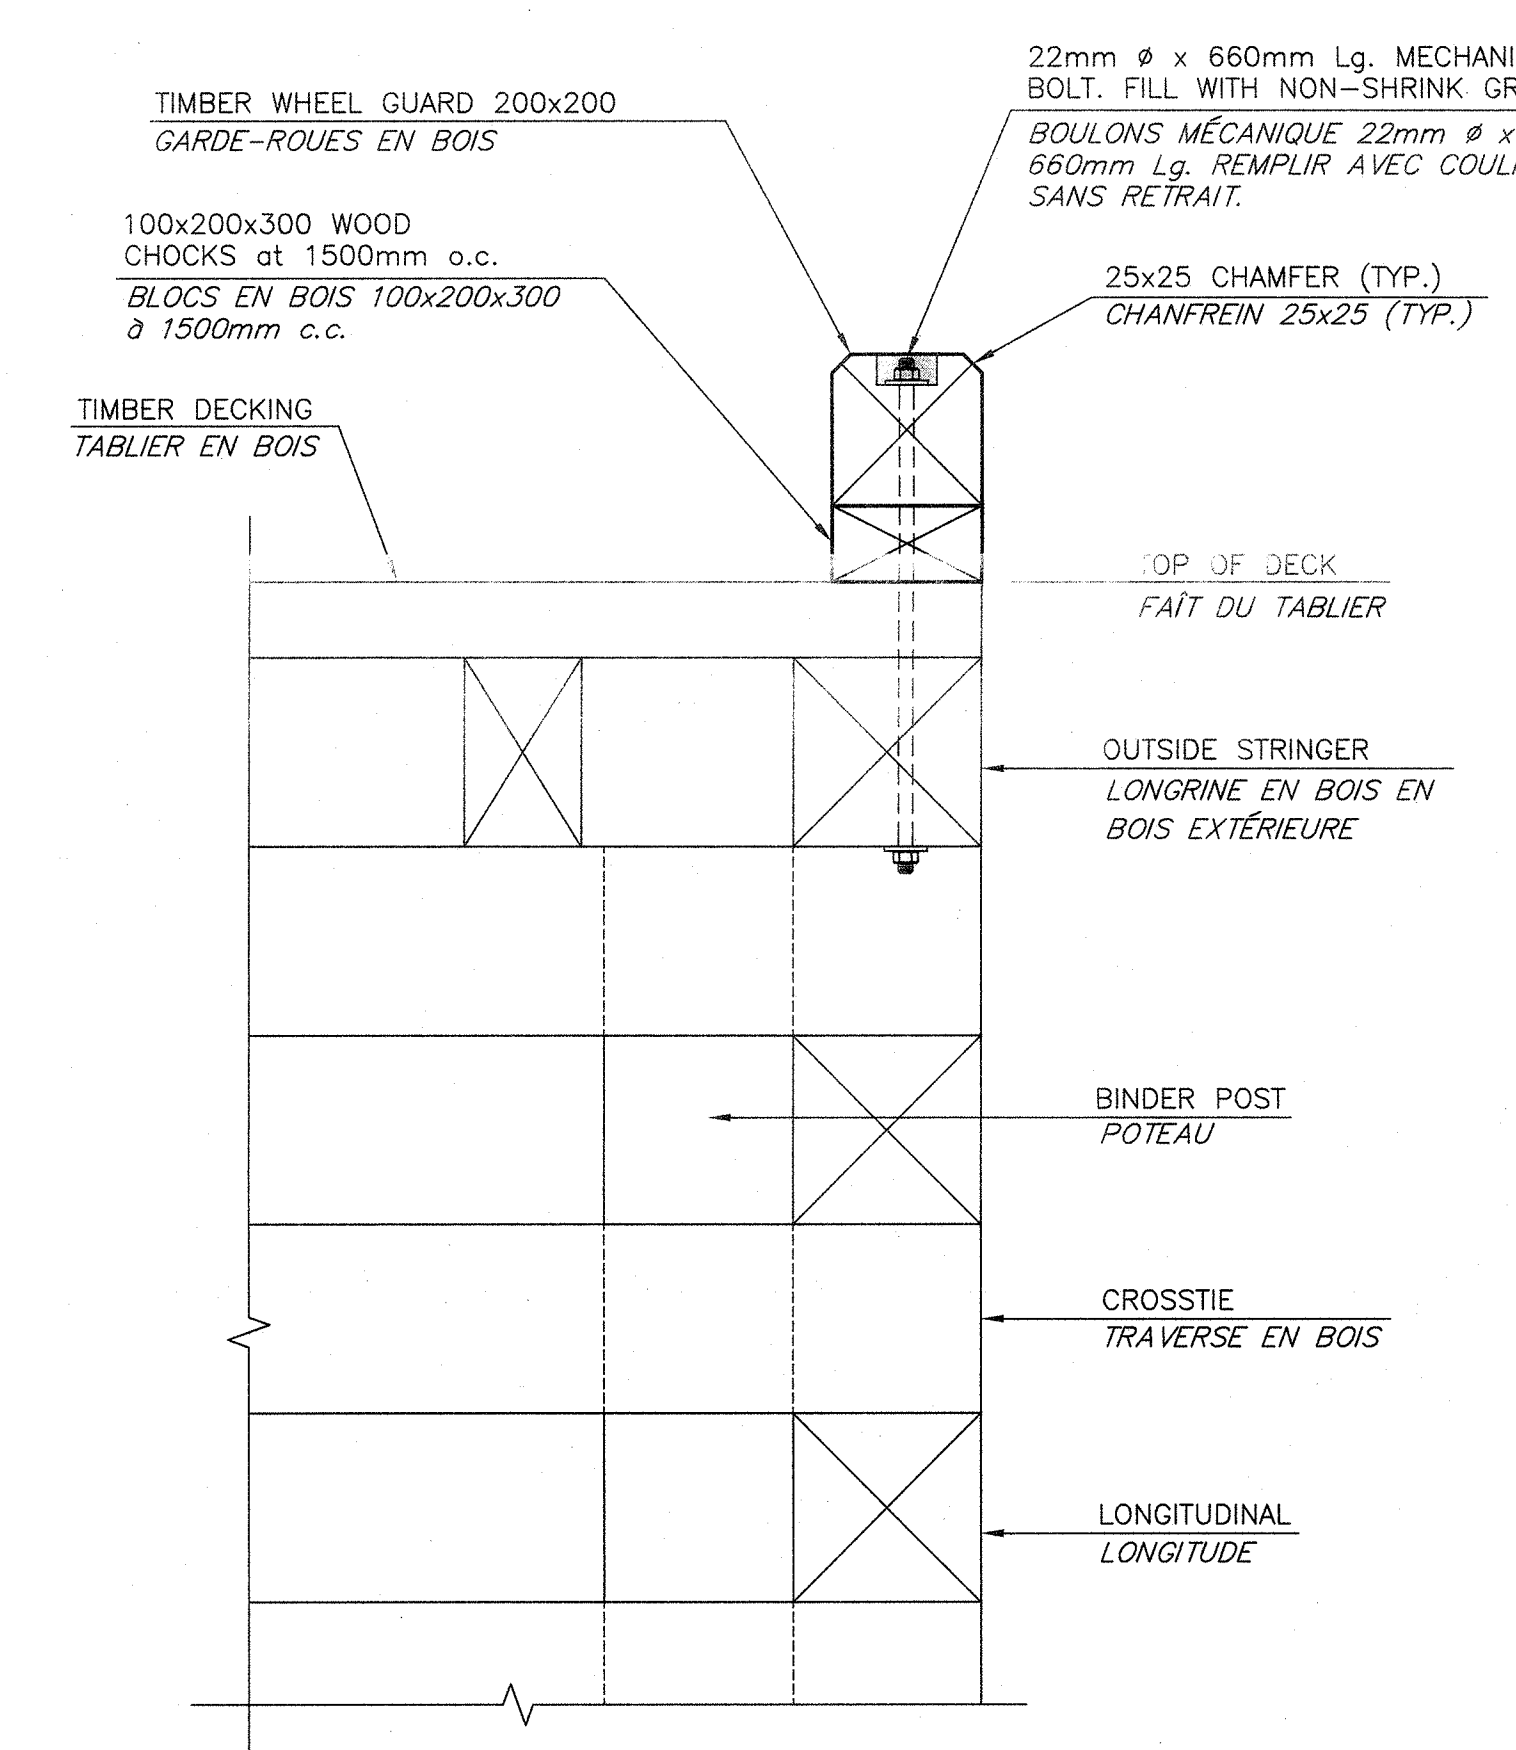


WHEEL GUARD DETAIL ON TIMBER DECK
DÉTAIL DE GARDE-ROUE SUR TABLIER EN BOIS

SCALE/ÉCHELLE: 1:10
0mm 100 200 300 400 500 600 700 800 900 1000mm

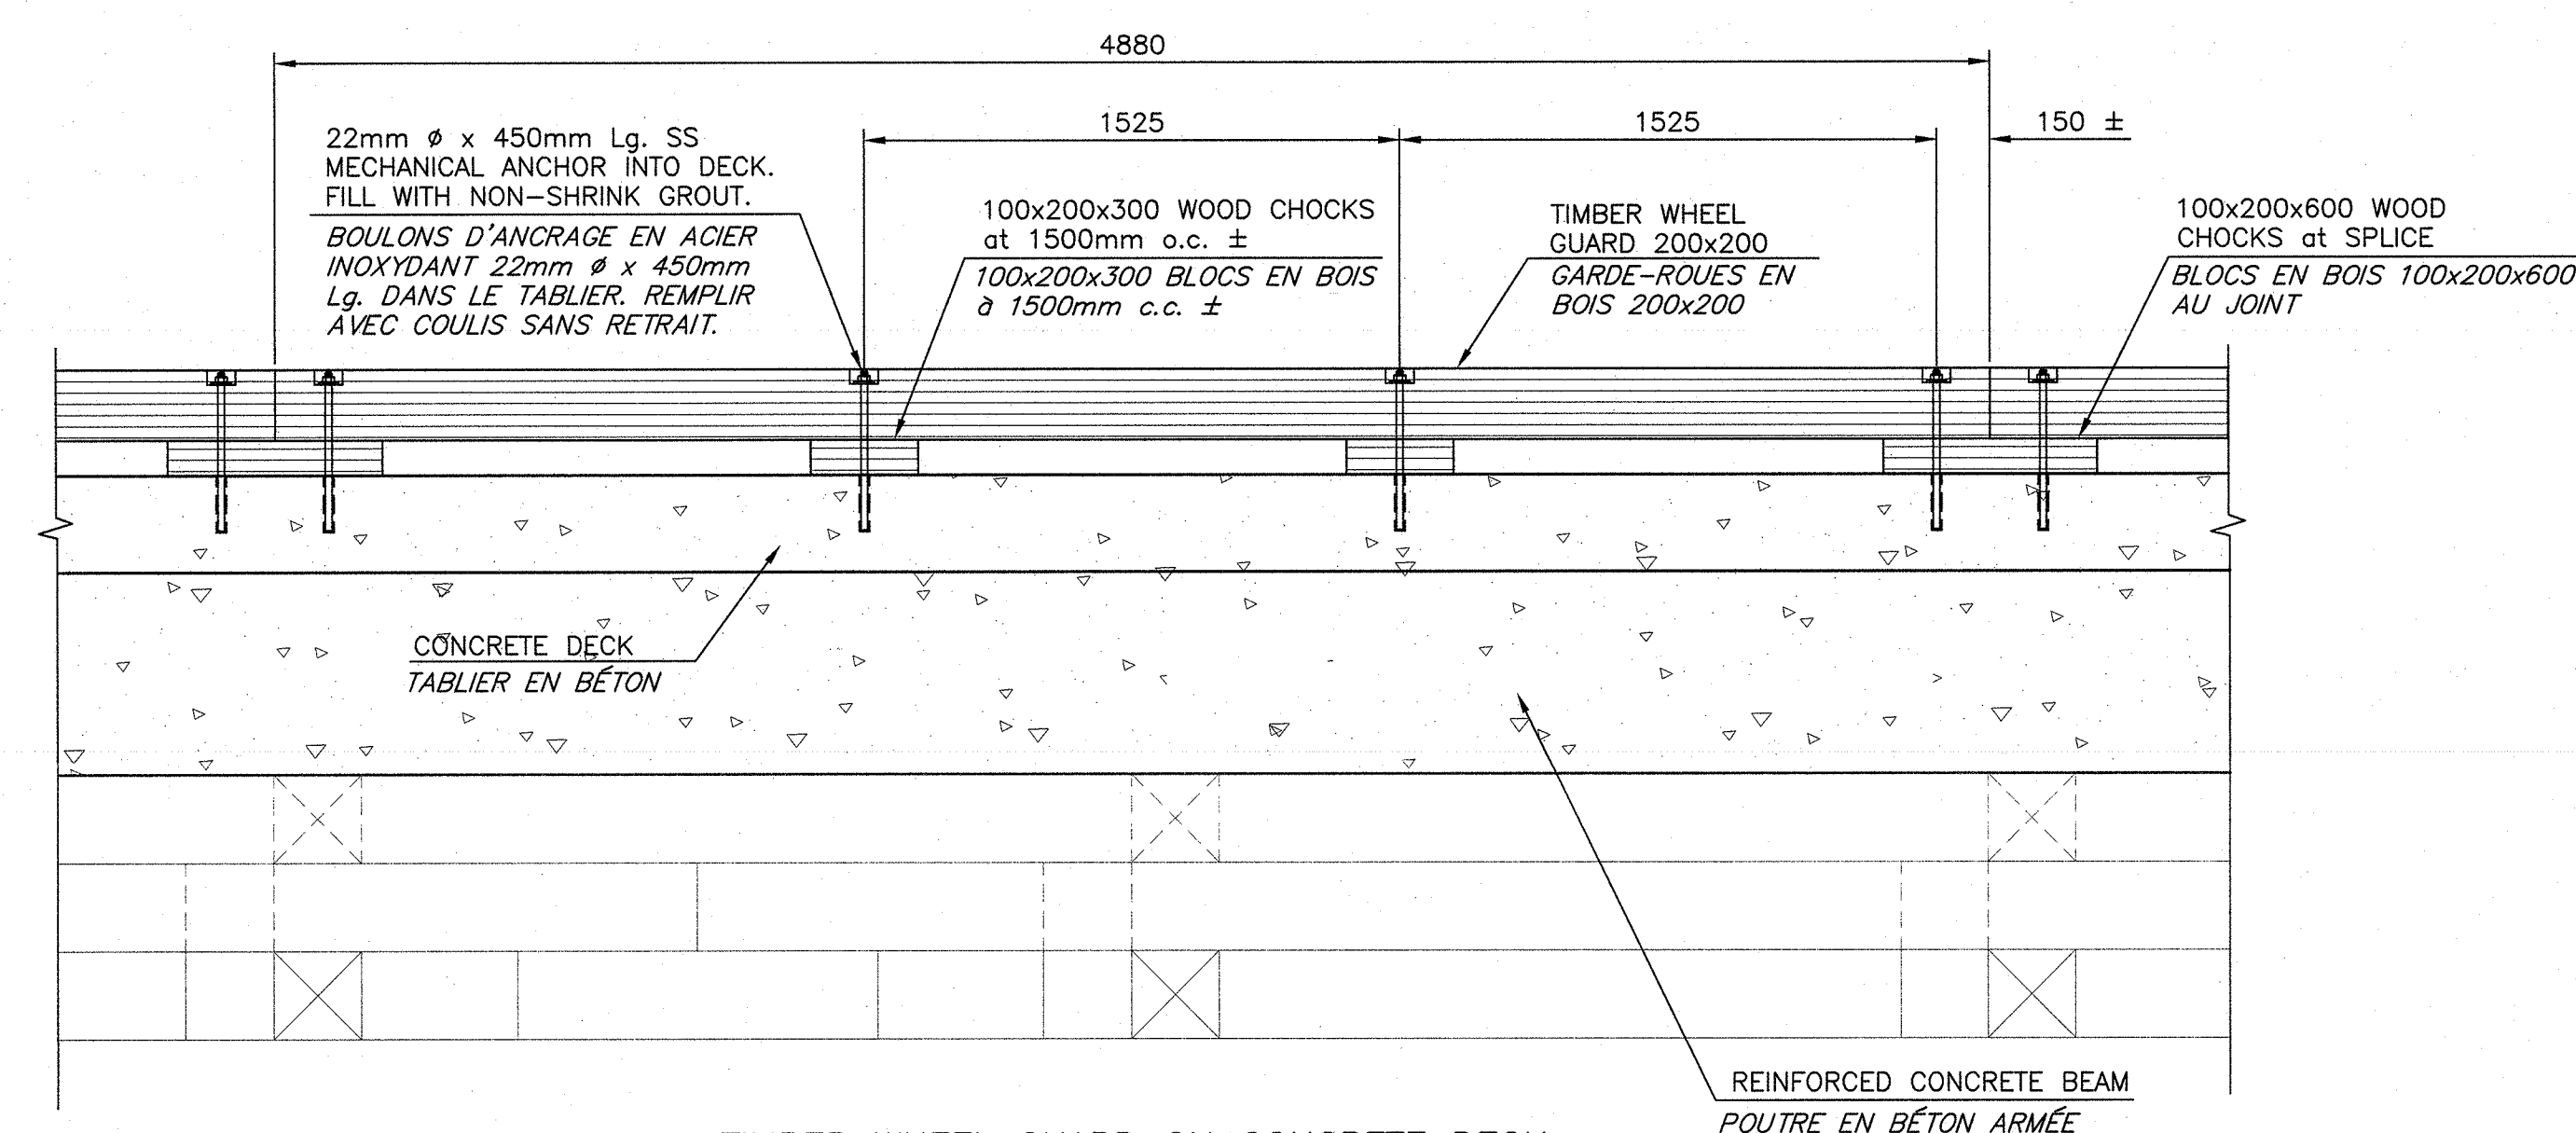


TIMBER WHEEL GUARD ON CONCRETE DECK
GARDE-ROUE EN BOIS SUR TABLIER EN BÉTON

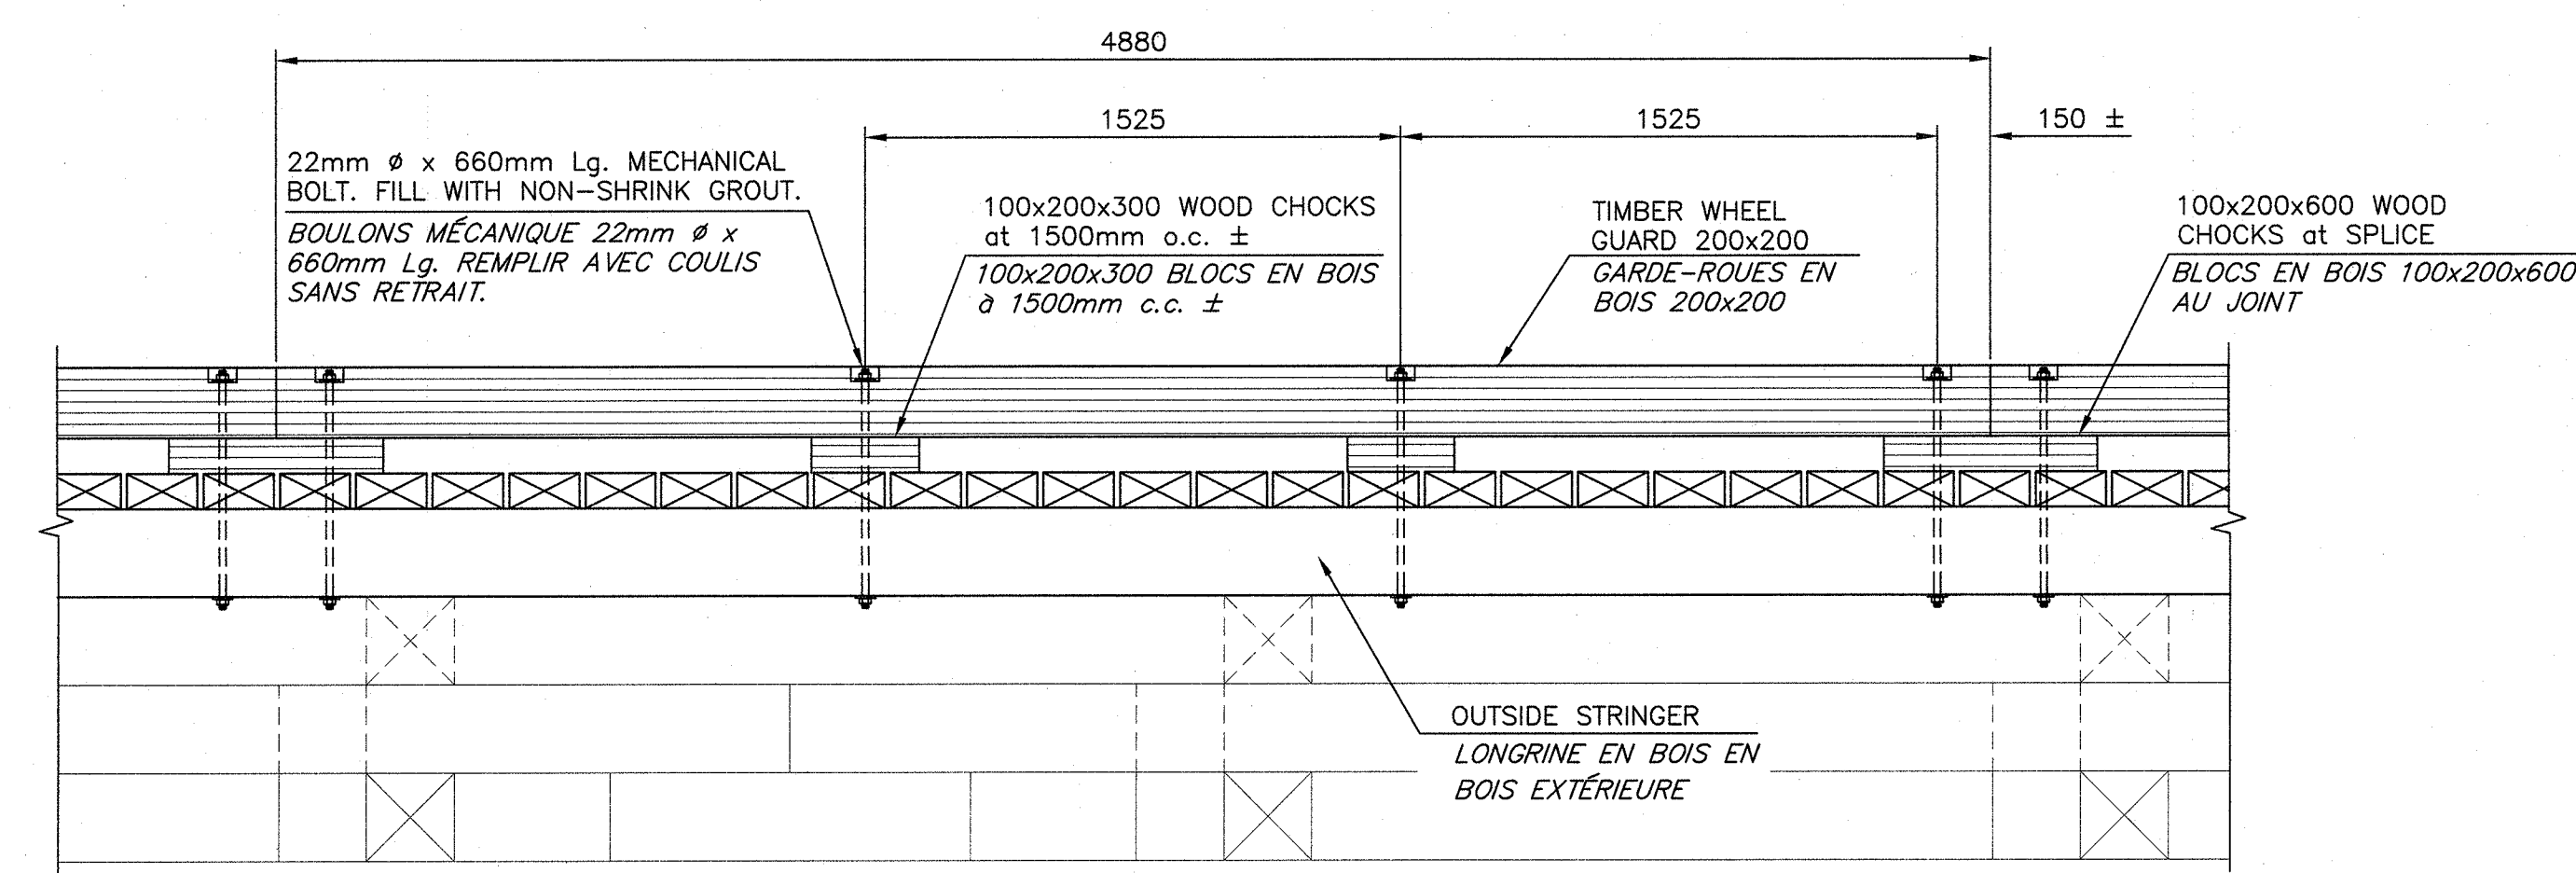

TIMBER WHEEL GUARD ON TIMBER DECK
GARDE-ROUE EN BOIS SUR CAISSON


WHEEL GUARD ELEVATION
VUE DE GARDE ROUE

SCALE/ÉCHELLE: 1:20
0mm 500mm 1000mm 1500mm 2000mm 2500mm

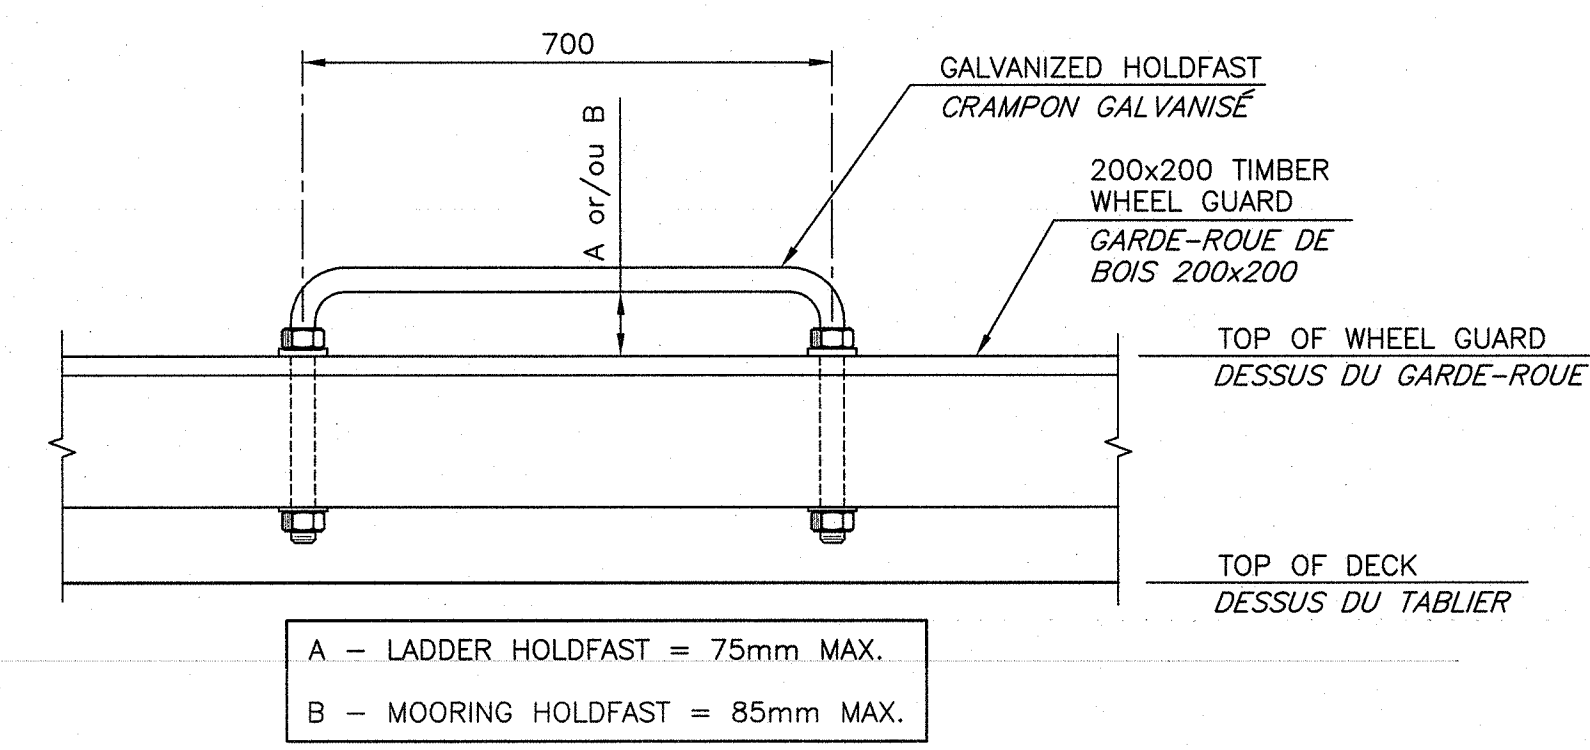


MOORING/LADDER HOLDFAST DETAIL
DÉTAIL DE CRAMPON D'ATTACHE/ÉCHELLE

SCALE/ÉCHELLE: 1:10
0mm 100 200 300 400 500 600 700 800 900 1000mm

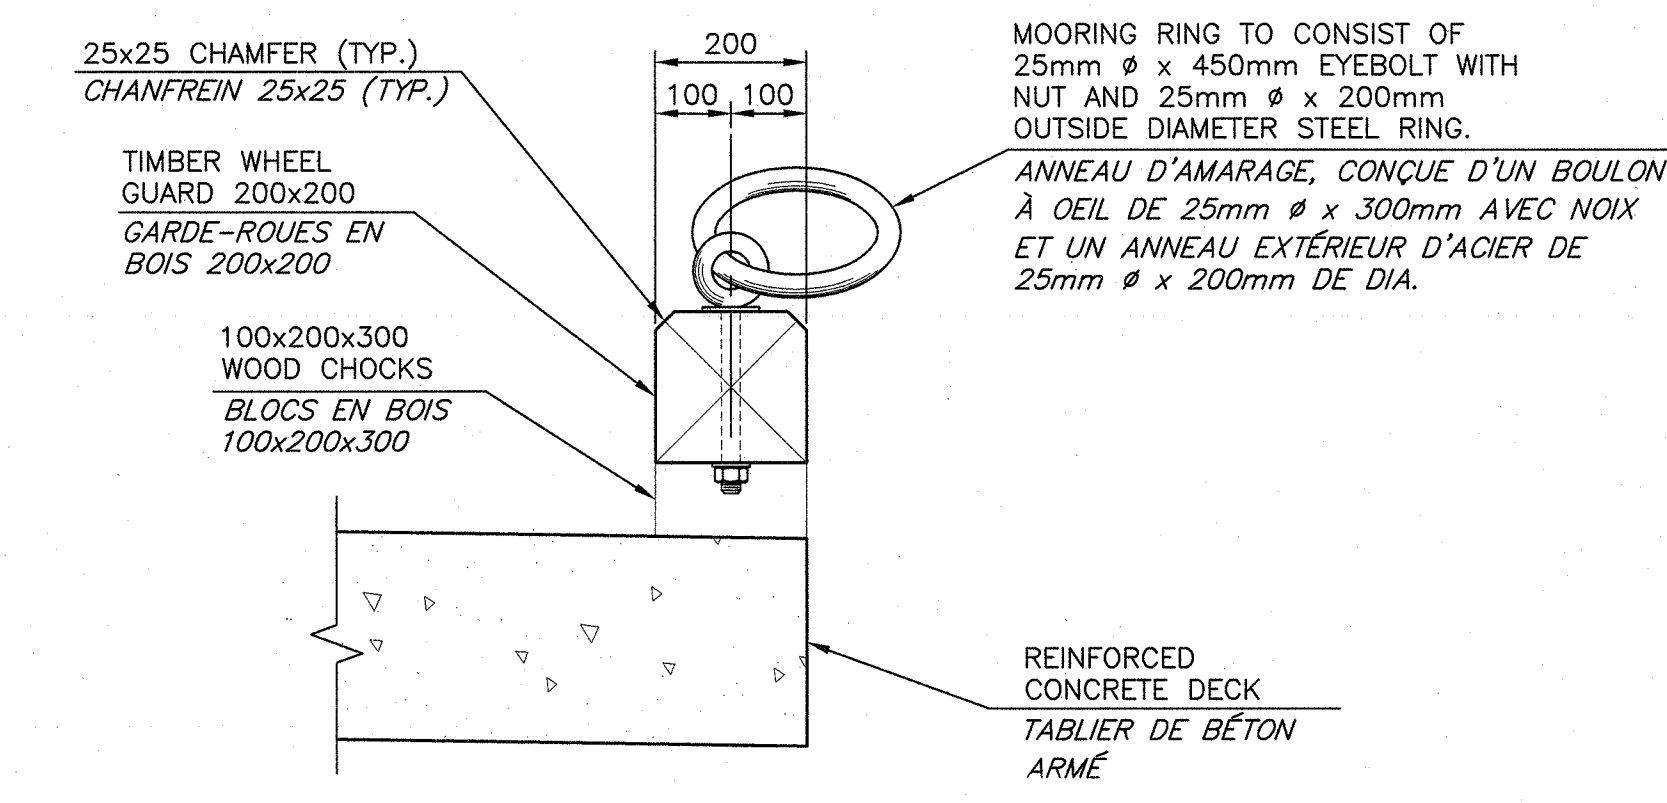

MOORING RING DETAIL
DÉTAIL D'ANNEAU D'AMARAGE

SCALE/ÉCHELLE: 1:10
0mm 100 200 300 400 500 600 700 800 900 1000mm

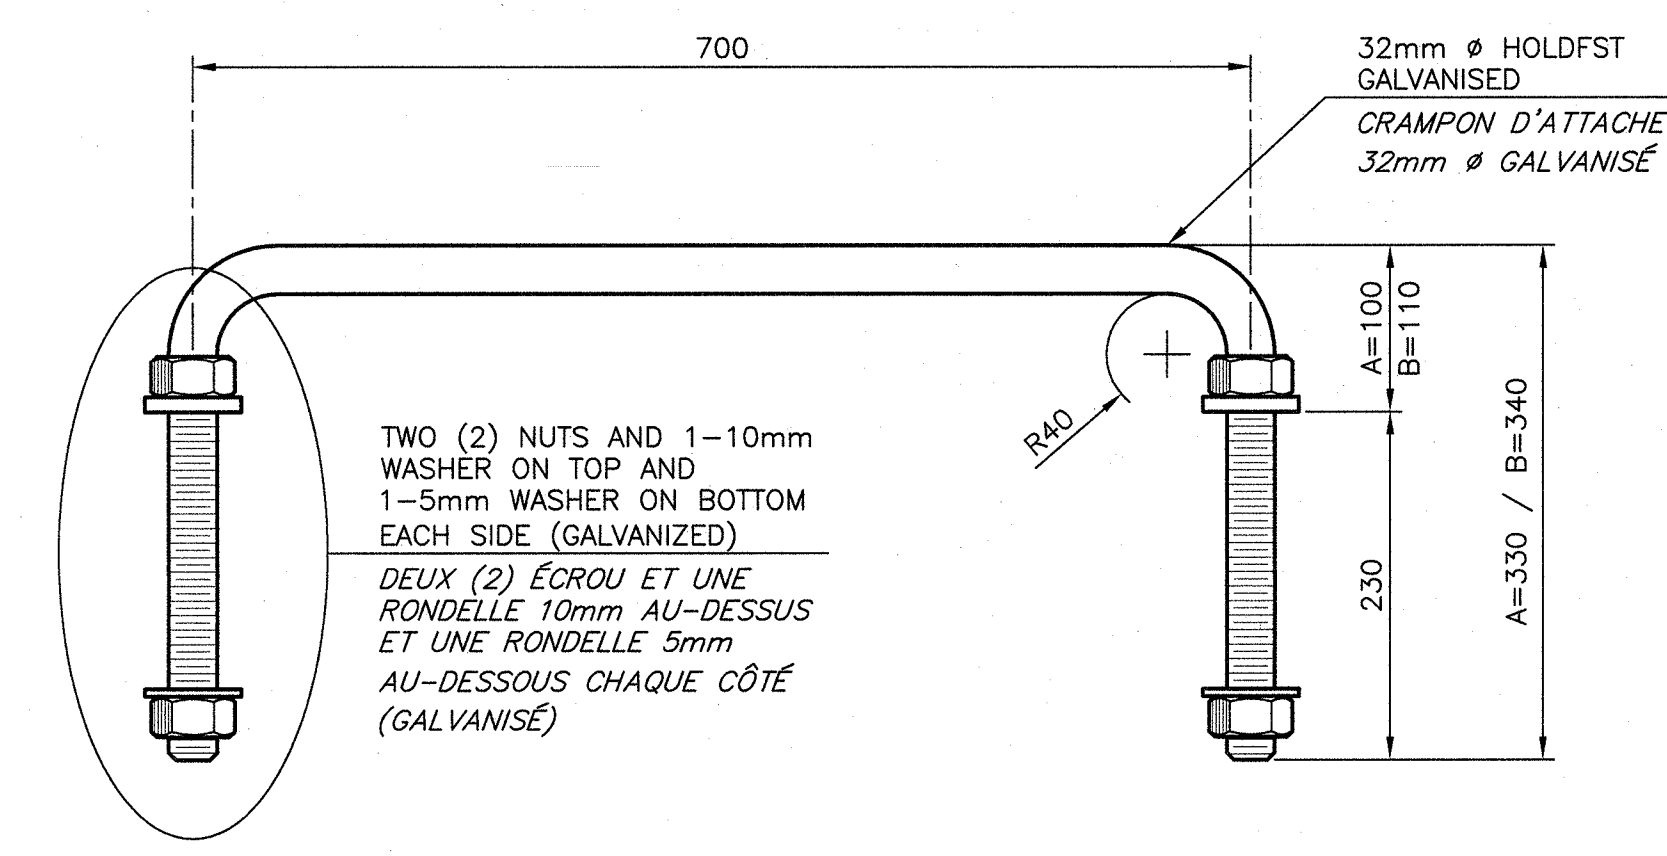

HOLDFAST DETAIL
DÉTAIL DE CRAMPON

SCALE/ÉCHELLE: 1:5
0mm 100mm 200mm 300mm 400mm 500mm

| | | |
|-----------|---------------------------------|------------|
| 1 | ISSUED FOR TENDER/ÉMIS D'OFFRES | 07/16 2015 |
| revisions | | date |

project
MINOR REPAIRS
VARIOUS LOCATIONS
RÉPARATIONS MINEURES
DIVERS SITES

drawing
WHEEL GUARD DETAILS
DÉTAILS DE GARDE-ROUE

| | | | |
|-----------------------|---------------------------------|----------------|-------------------|
| designed | PWGSC STAFF/PERSONNEL TPSGC | date | JULY/JUILLET 2015 |
| drawn | P. LEBLANC | designé | |
| date | JULY/JUILLET 2015 | approuvé | |
| approved | | date | 2017/07/17 |
| Tender | | Submission | |
| PWGSC Project Manager | Administrateur de projets TPSGC | project number | R.001680.001 |
| drawing no. | | no. du dessin | M2 of/de M5 |