



FILLER BLOCK DETAIL
DÉTAILS DE BLOC DE REMPLISSAGE

SCALE/ÉCHELLE: 1:20
0mm 500mm 1000mm 1500mm 2000mm 2500mm

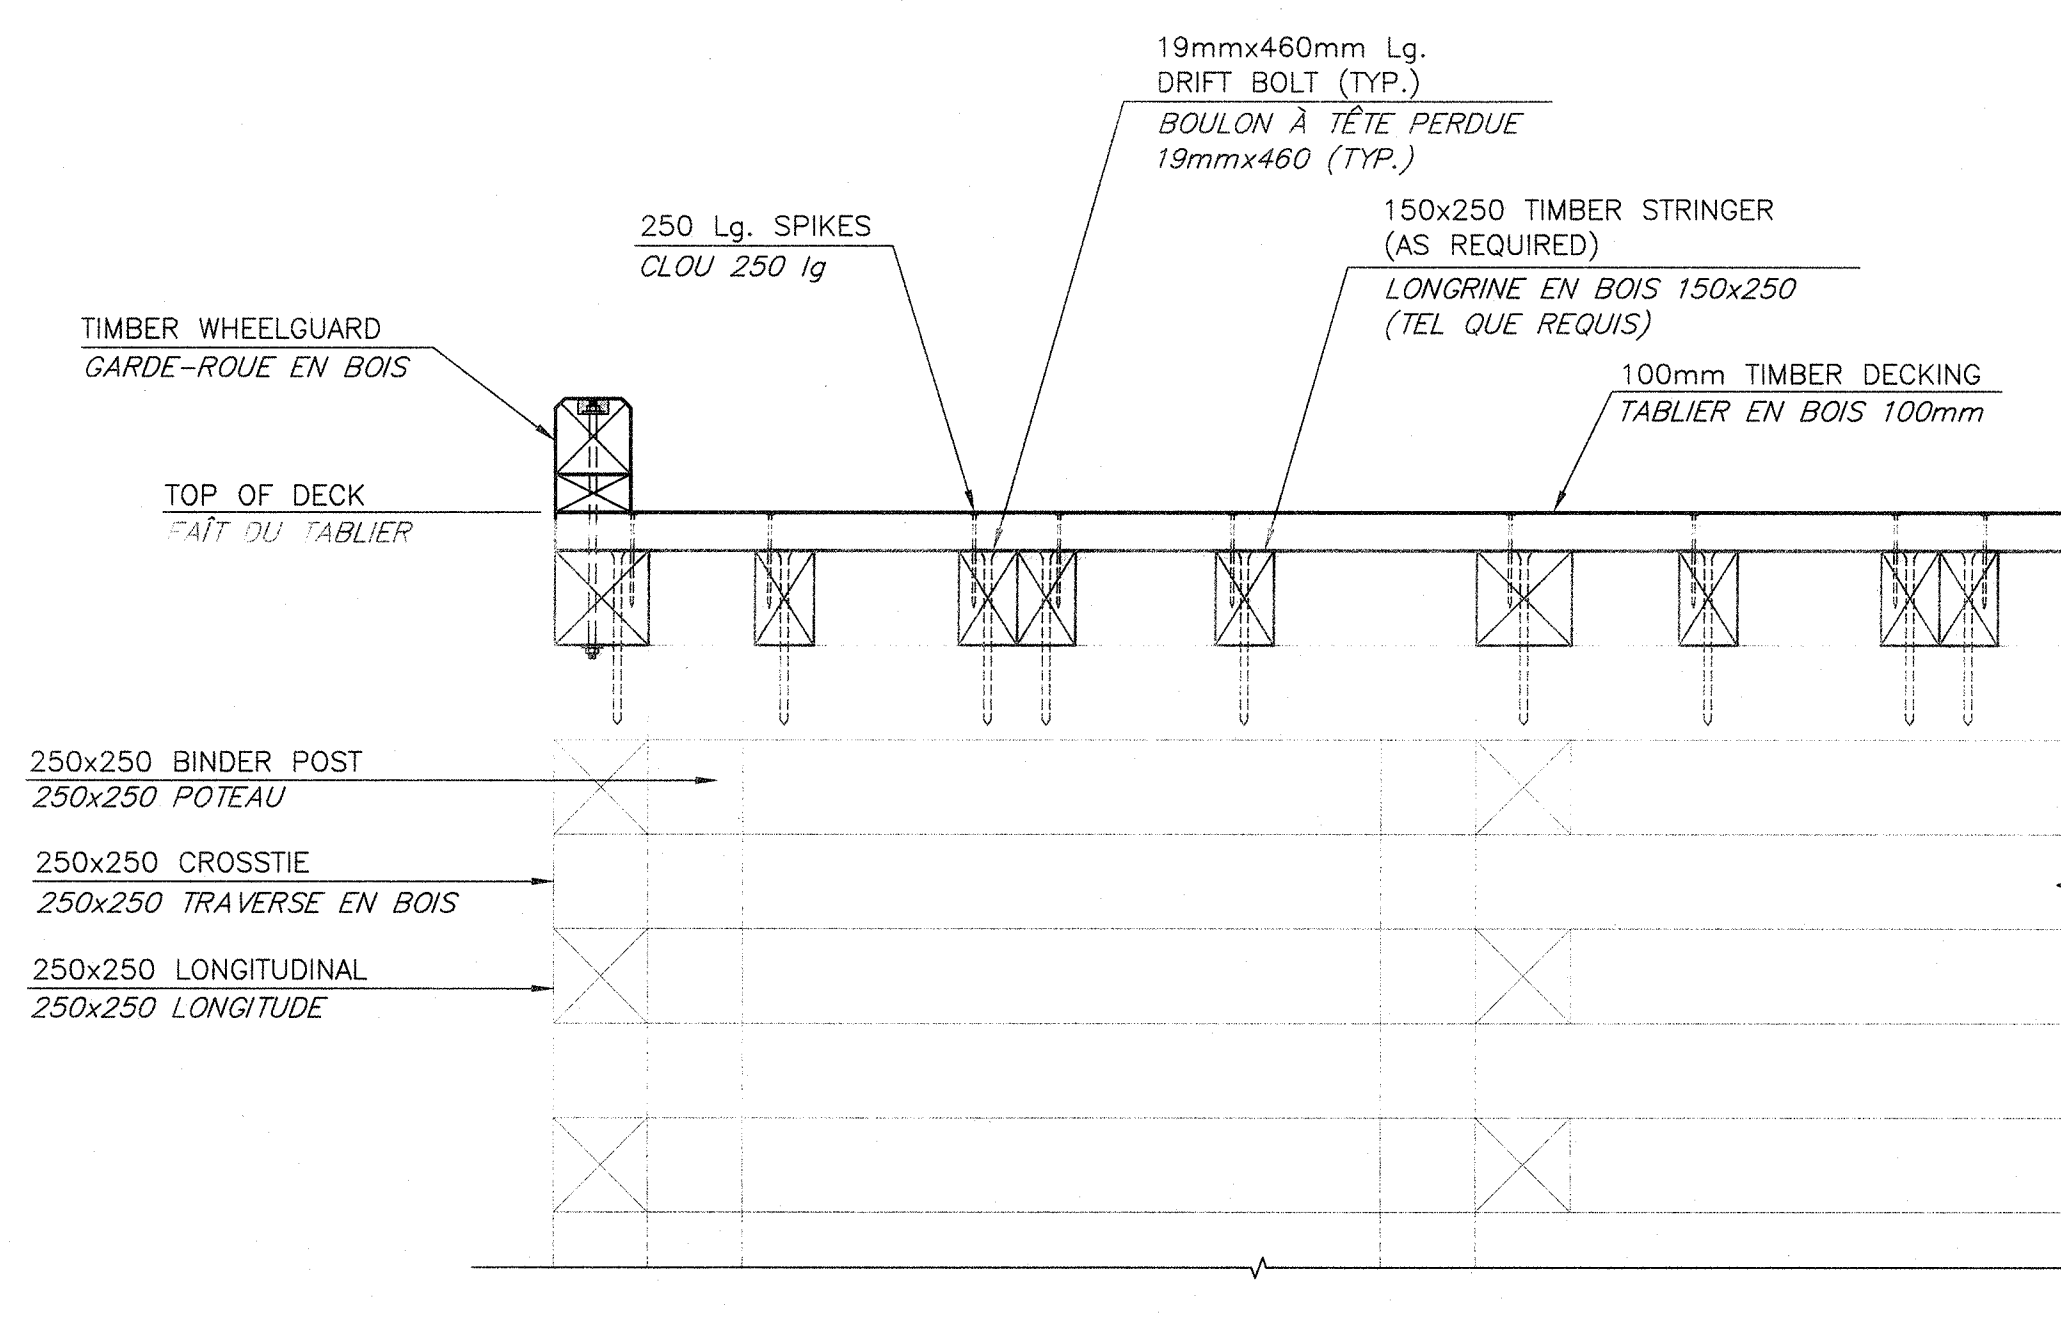


TIMBER DECK REPAIRS
RÉPARATION DU TABLIER EN BOIS

SCALE/ÉCHELLE: 1:20
0mm 500mm 1000mm 1500mm 2000mm 2500mm

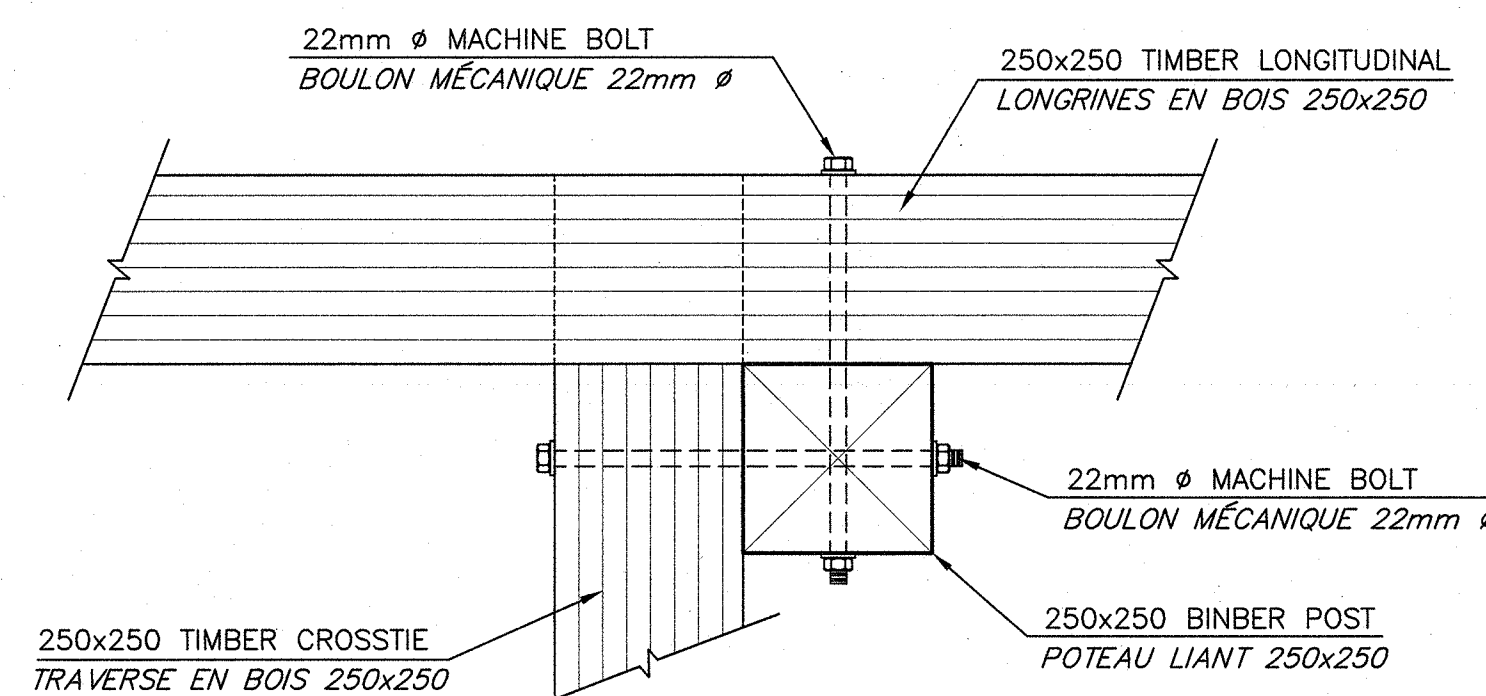


BINDER POST BOLTING DETAIL
DÉTAIL DE BOULONNAGE AU POTEAU LIANT

SCALE/ÉCHELLE: 1:10
0mm 100 200 300 400 500 600 700 800 900 1000mm

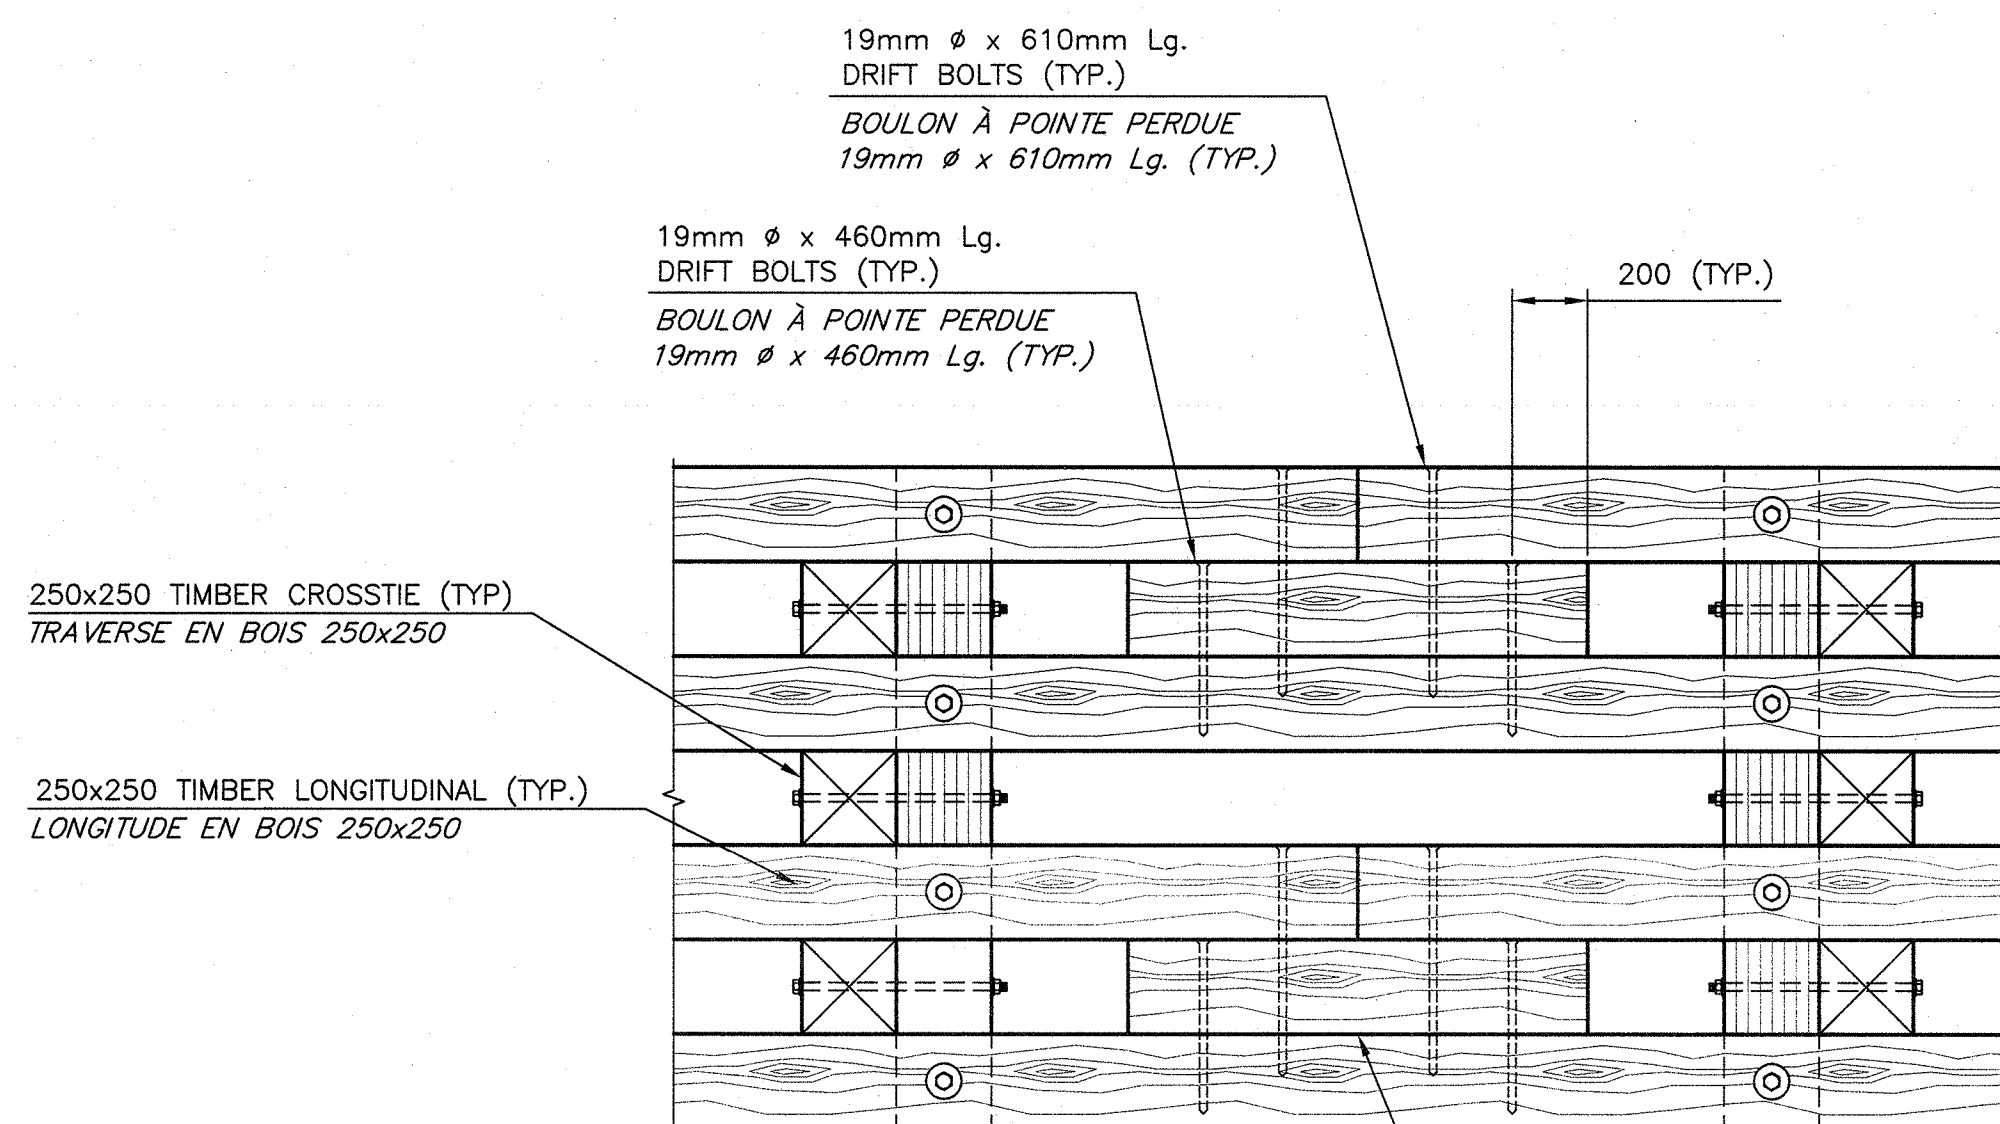

SLIPCE BLOCK DETAIL
DÉTAIL DU BLOC DE RACCORDEMENT

SCALE/ÉCHELLE: 1:20
0mm 500mm 1000mm 1500mm 2000mm 2500mm

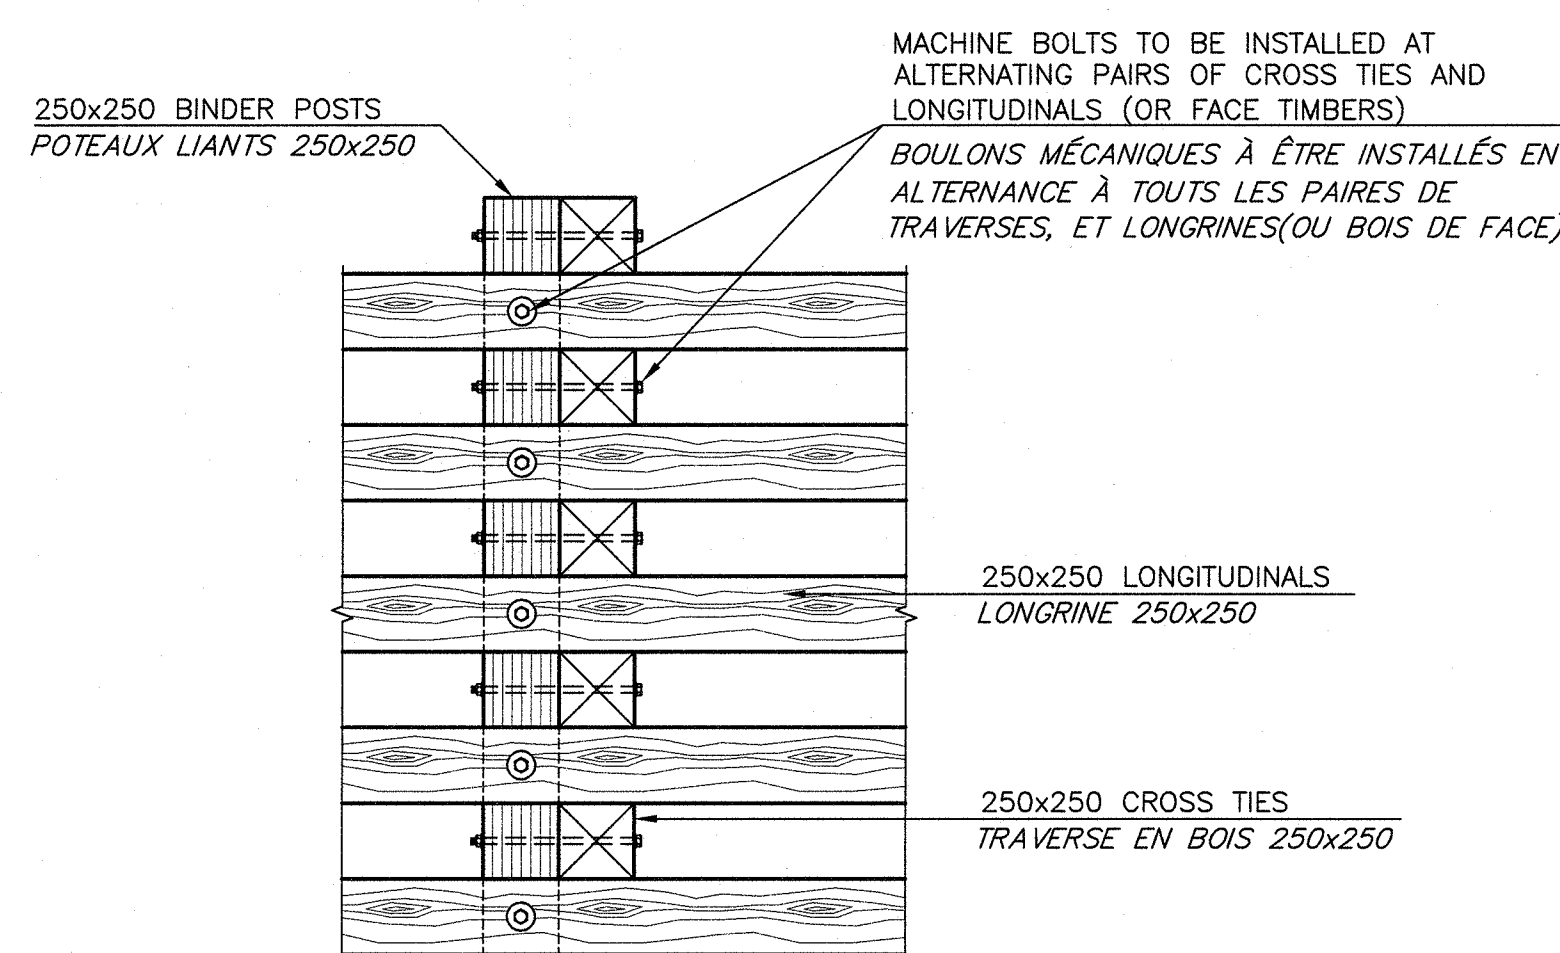

FASTENING DETAIL
DÉTAIL D'ATTACHE

SCALE/ÉCHELLE: 1:25
0mm 500mm 1000mm 1500mm 2000mm 2500mm

1	ISSUED FOR TENDER/ÉMIS D'OFFRES	07/16 2015
revisions		date

project MINOR REPAIRS
VARIOUS LOCATIONS
RÉPARATIONS MINEURES
DIVERS SITES

drawing CRIBWORK DETAILS
dessin DÉTAILS DE CAISSON

designed PWGSC STAFF/PERSONNEL TPSCG
date JULY/JUILLET 2015
drawn P. LEBLANC
date JULY/JUILLET 2015
approved [Signature] 2015/07/17
date [Signature] 2015/07/17
Tender [Signature] 2015/07/17
PWGSC Project Manager Administrateur de projets TPSCG
project number R.001680.001
no. du projet

M4 of/de M5