

A	B	C
no. du détail	no. de localisation	no. de dessin

WELLINGTON BUILDING RENOVATION

180 WELLINGTON STREET OTTAWA, ONTARIO

drawing design

BASEMENT LEVEL 0 FURNITURE PLAN GROUP 13


SOUS-SOL 0 ETAGE PLAN E MEUBLES GROUPE 13





Designed By	NORR Toronto	Conçu par	NORR Toronto
Date	2010/03/01	(yyyy/mm/dd)	(yyyy/mm/dd)
Drawn By	NORR Toronto	Dessiné par	NORR Toronto
Date	2010/10/01	(yyyy/mm/dd)	(yyyy/mm/dd)
Reviewed By	M. DELEAN	Examiné par	M. DELEAN
Date	2011/03/21	(yyyy/mm/dd)	(yyyy/mm/dd)
Approved By	S. BALDASSARRA	Approuvé par	S. BALDASSARRA
Date	2011/03/21	(yyyy/mm/dd)	(yyyy/mm/dd)
Tender		Soumission	
Project Manager	T. MONTPETIT	Administrateur de projets	T. MONTPETIT

Project no. No. du projet

R.009790.059

Drawing no. No. du dessin

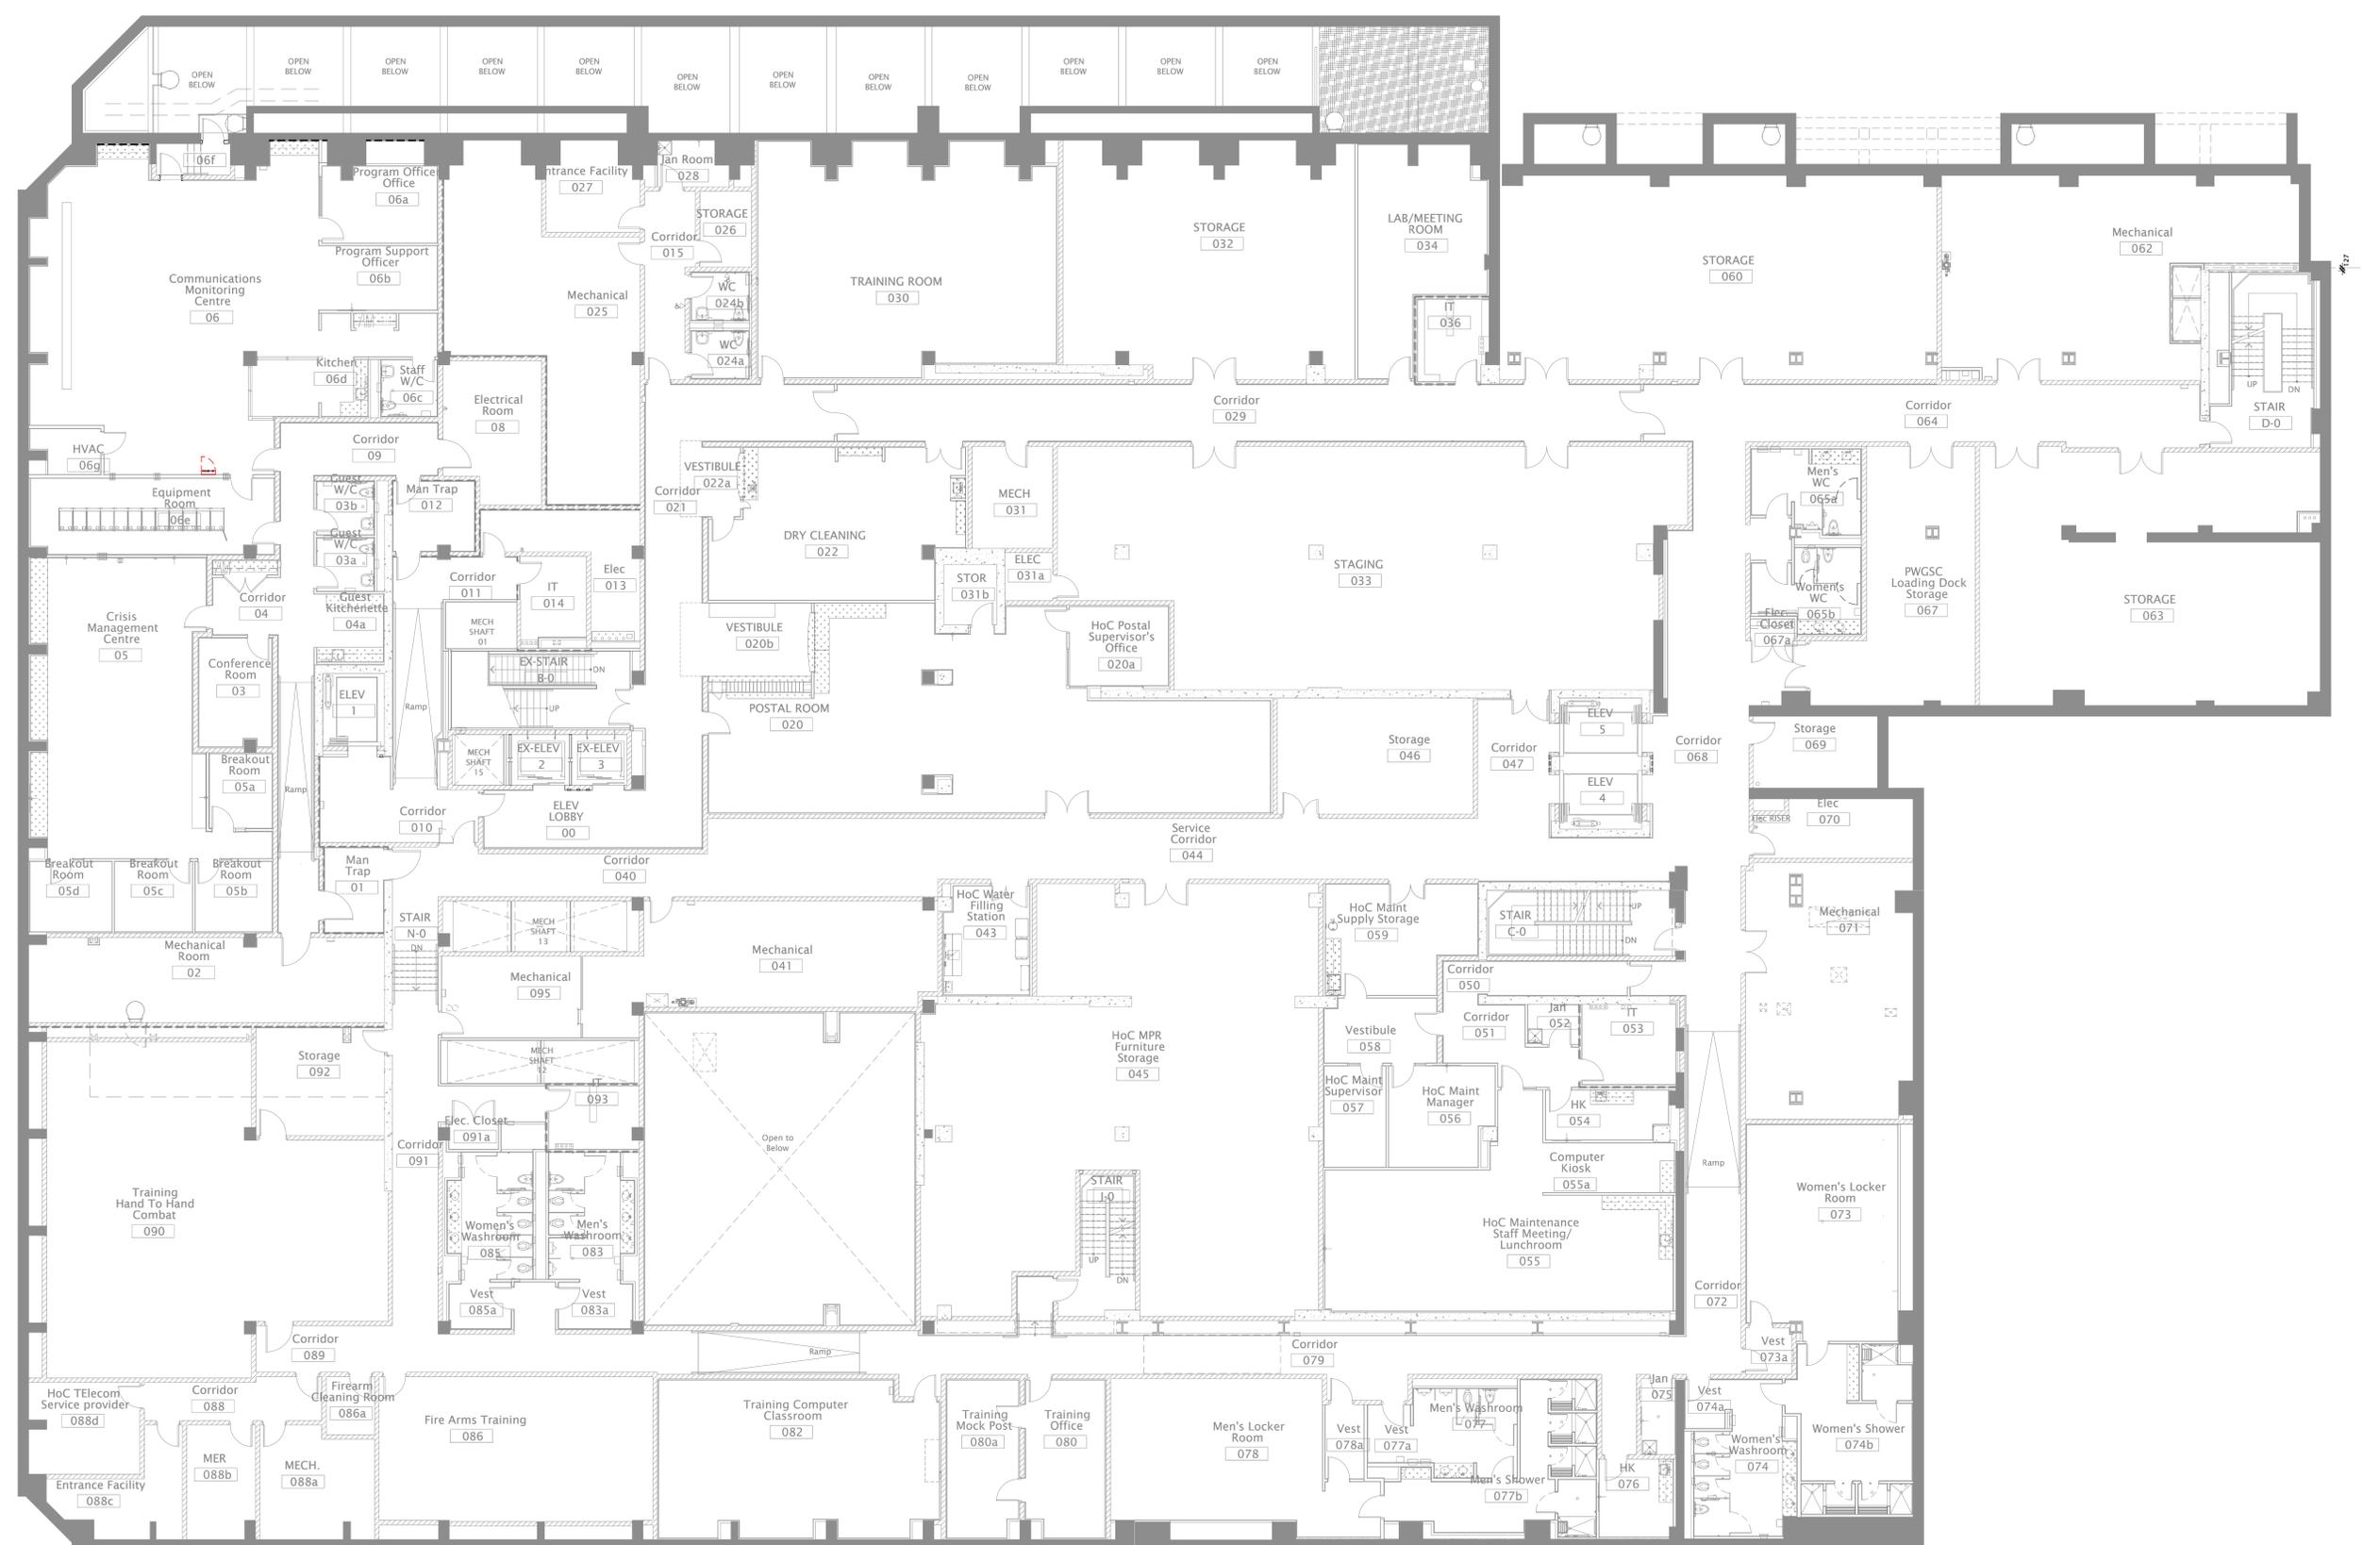

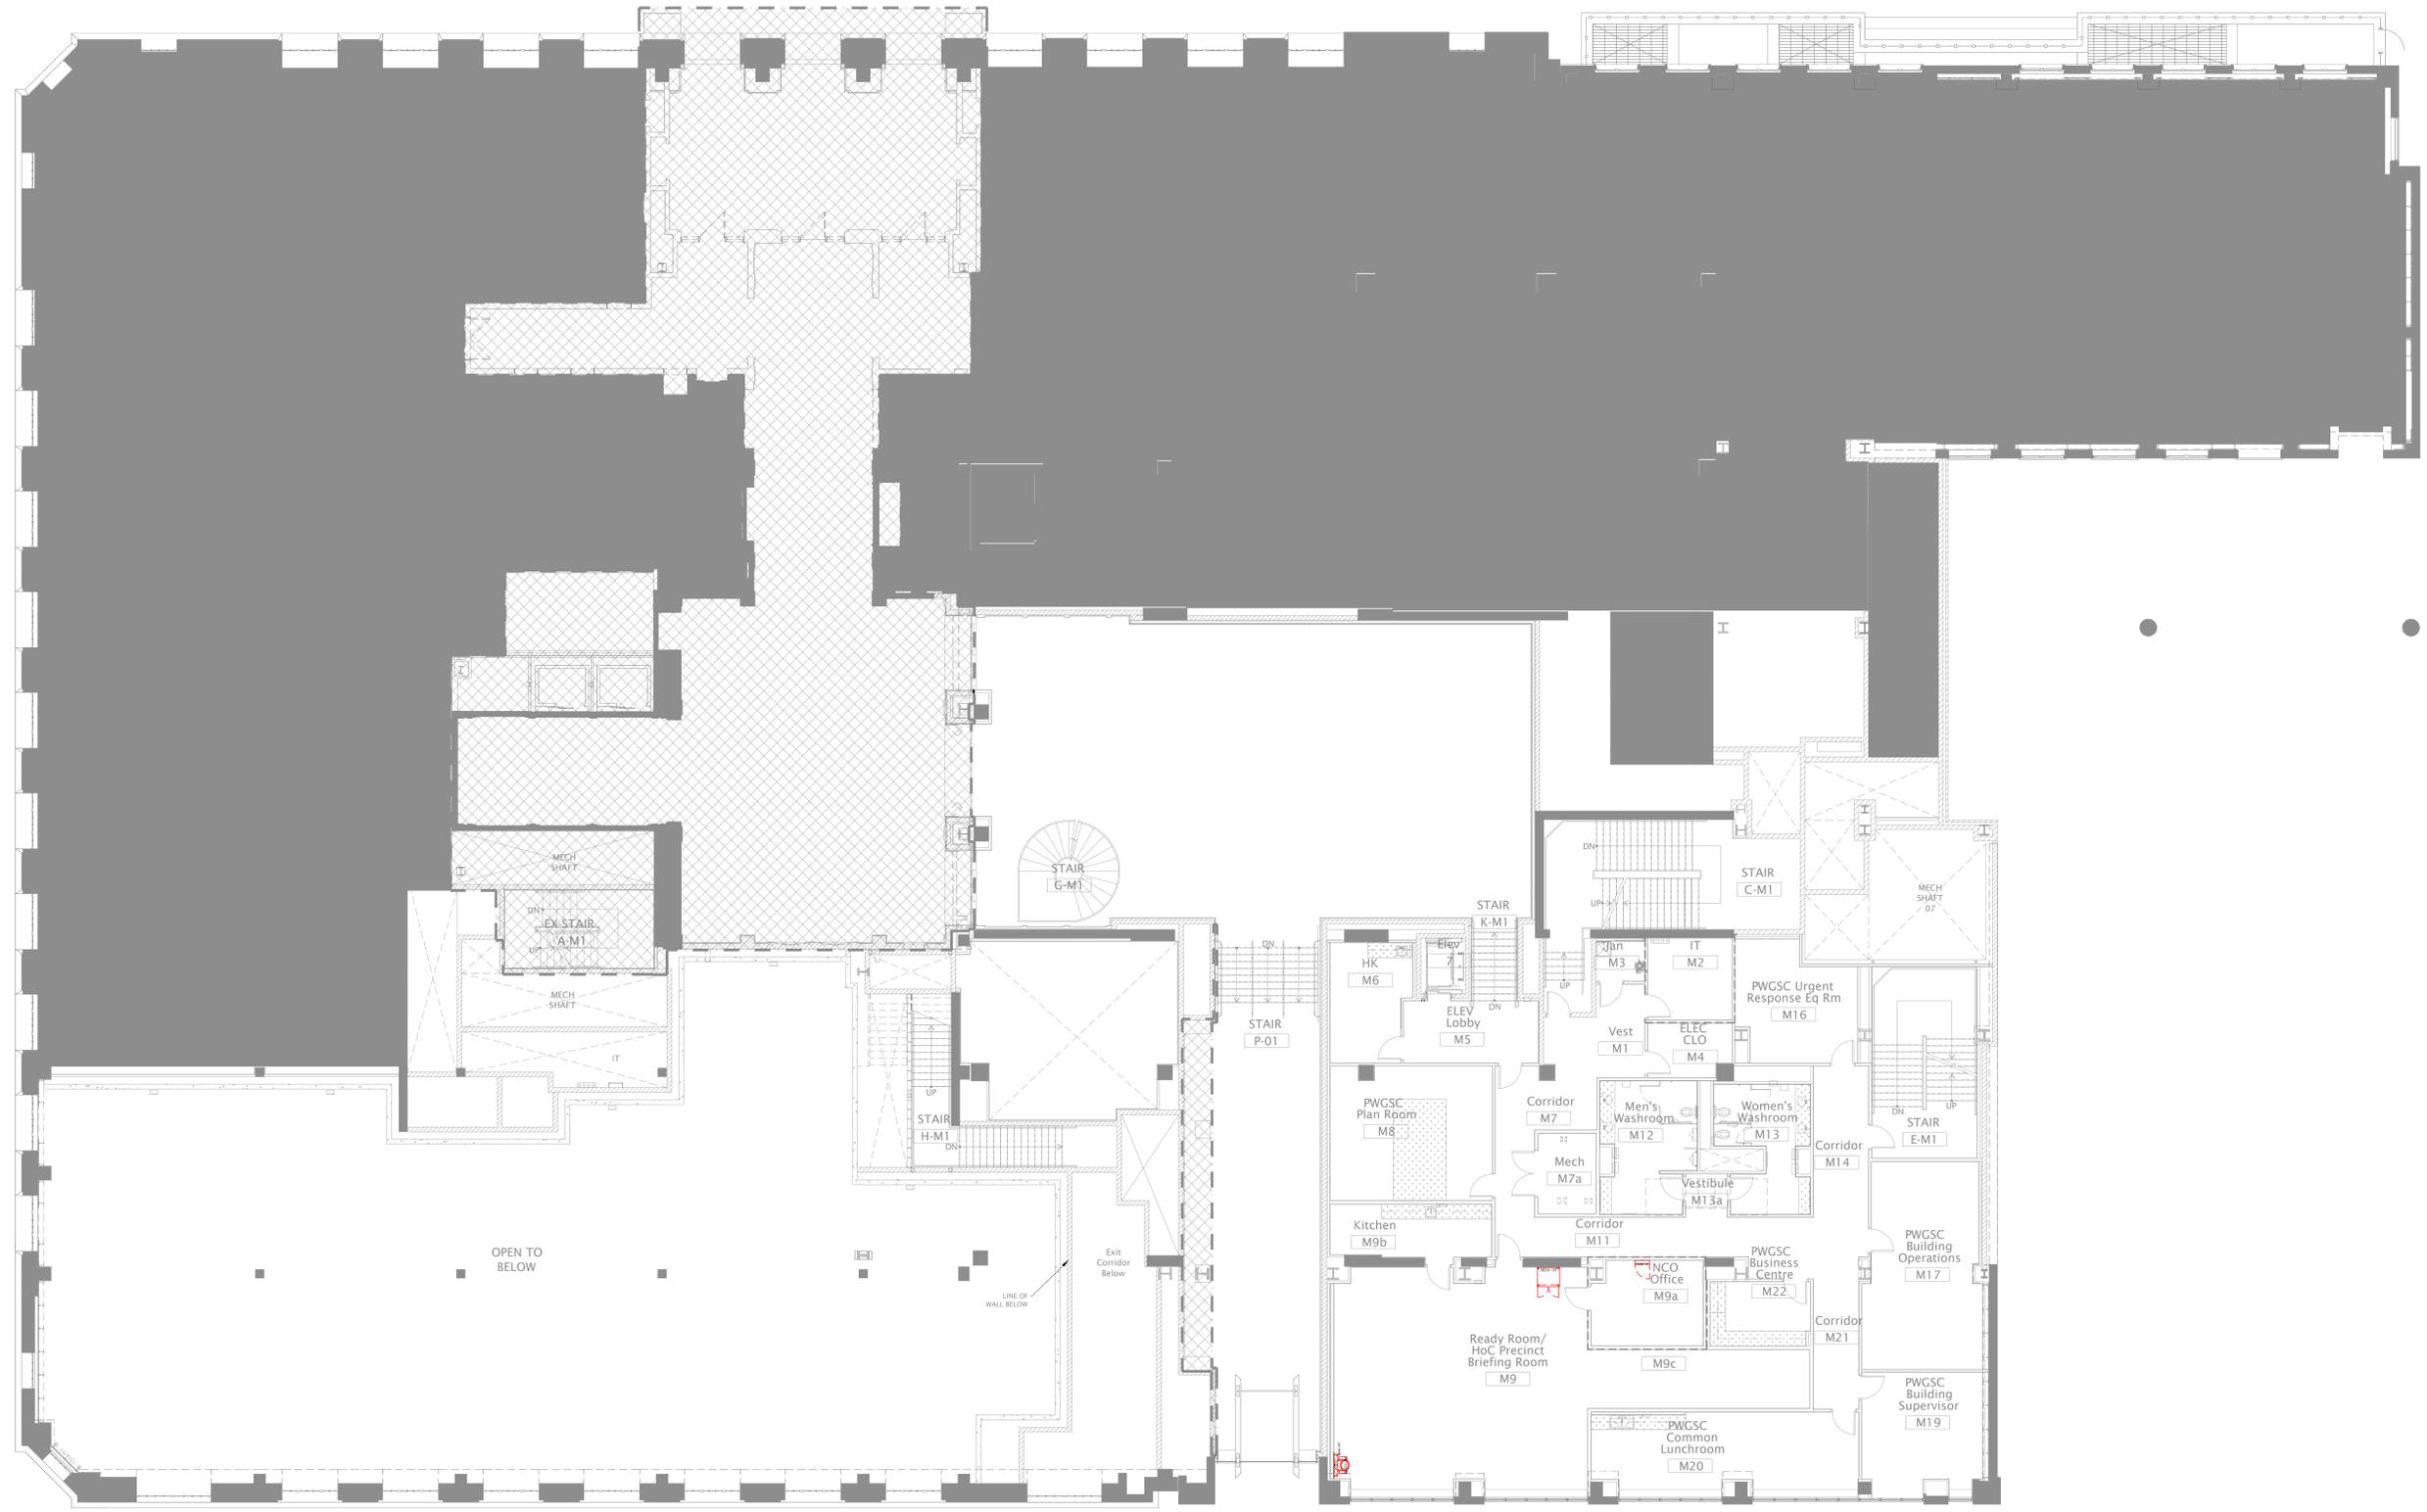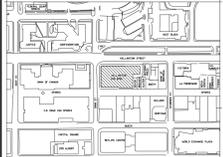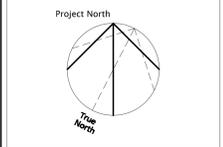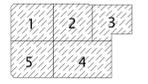

revision	date
A	
B	
C	

A detail no. no. du détail
B location drawing no. no. de localisation
C drawing no. no. de dessin

project WELLINGTON BUILDING RENOVATION

180 WELLINGTON STREET OTTAWA, ONTARIO

drawing MEZZANINE LEVEL FURNITURE PLAN GROUP 13
MEZZANINE ETAGE ETAGE PLAN E MEUBLES GROUPE 13

Designed By	NORR Toronto	Conçu par	
Date	2010/03/01	(yyyy/mm/dd)	
Drawn By	NORR Toronto	Dessiné par	
Date	2010/10/01	(yyyy/mm/dd)	
Reviewed By	M. DELEAN	Examiné par	
Date	2011/03/21	(yyyy/mm/dd)	
Approved By	S. BALDASSARRA	Approuvé par	
Date	2011/03/21	(yyyy/mm/dd)	
Tender		Soumission	
Project Manager	T. MONTPETIT	Administrateur de projets	
Project no.		No. du projet	
	R.009790.059		
Drawing no.		No. du dessin	