


LISTE DES PLANS

S100 PAGE FRONTISPICE ET NOTES GÉNÉRALES
S101 PLAN DU TOIT, ÉLEVATIONS ET COUPES - EXISTANT / DEMOLITION
S102 PLAN DU TOIT, ÉLEVATIONS ET COUPES - CONSTRUCTION
S103 COUPES ET DÉTAILS


DRAWINGS LIST

S100 FRONT PAGE AND GENERAL NOTES
S101 ROOF PLAN, ELEVATIONS AND CUTS - EXISTING / DEMOLITION
S102 ROOF PLAN, ELEVATIONS AND CUTS - CONSTRUCTION
S103 CUTS AND DETAILS

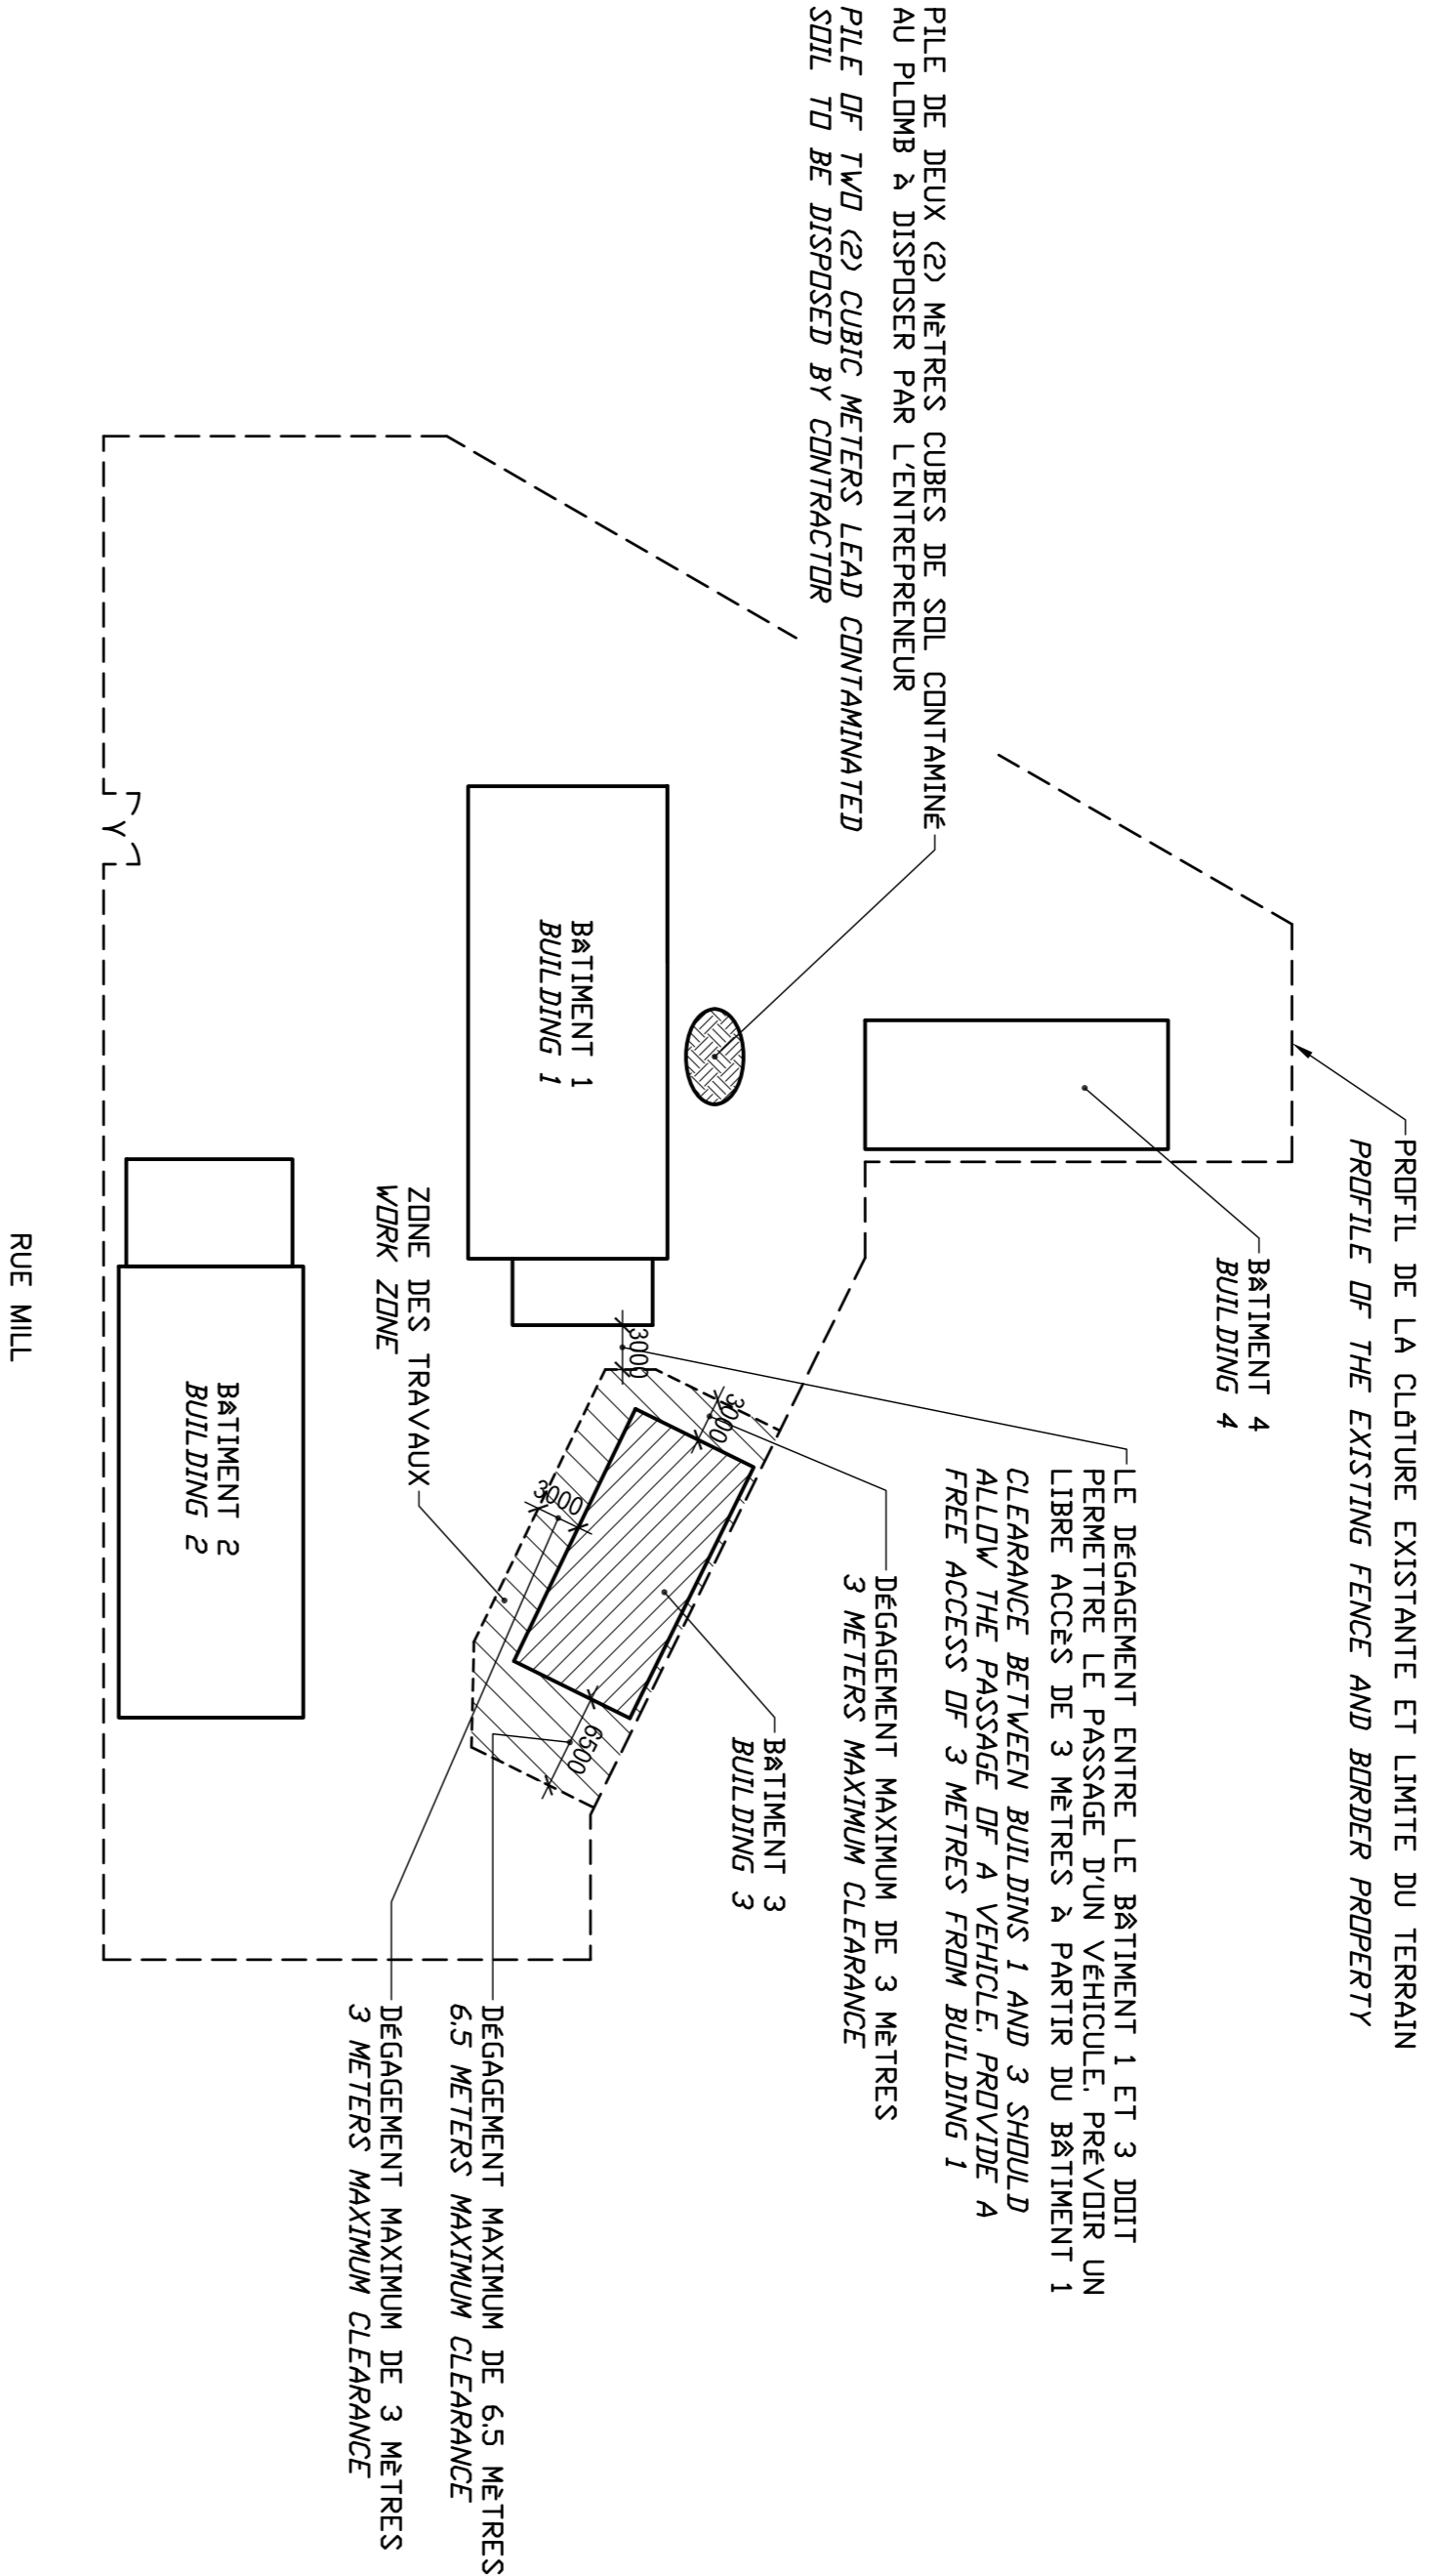

PILE DE DEUX (2) MÈTRES CUBES DE SOL CONTAMINÉ
AU PLUMB À DISPOSER PAR L'ENTREPRENEUR
PILE OF TWO (2) CUBIC METERS LEAD CONTAMINATED
SOIL TO BE DISPOSED BY CONTRACTOR

AIRE DE MOBILISATION AUTORISÉ
AUTHORIZED CIRCULATION AREA

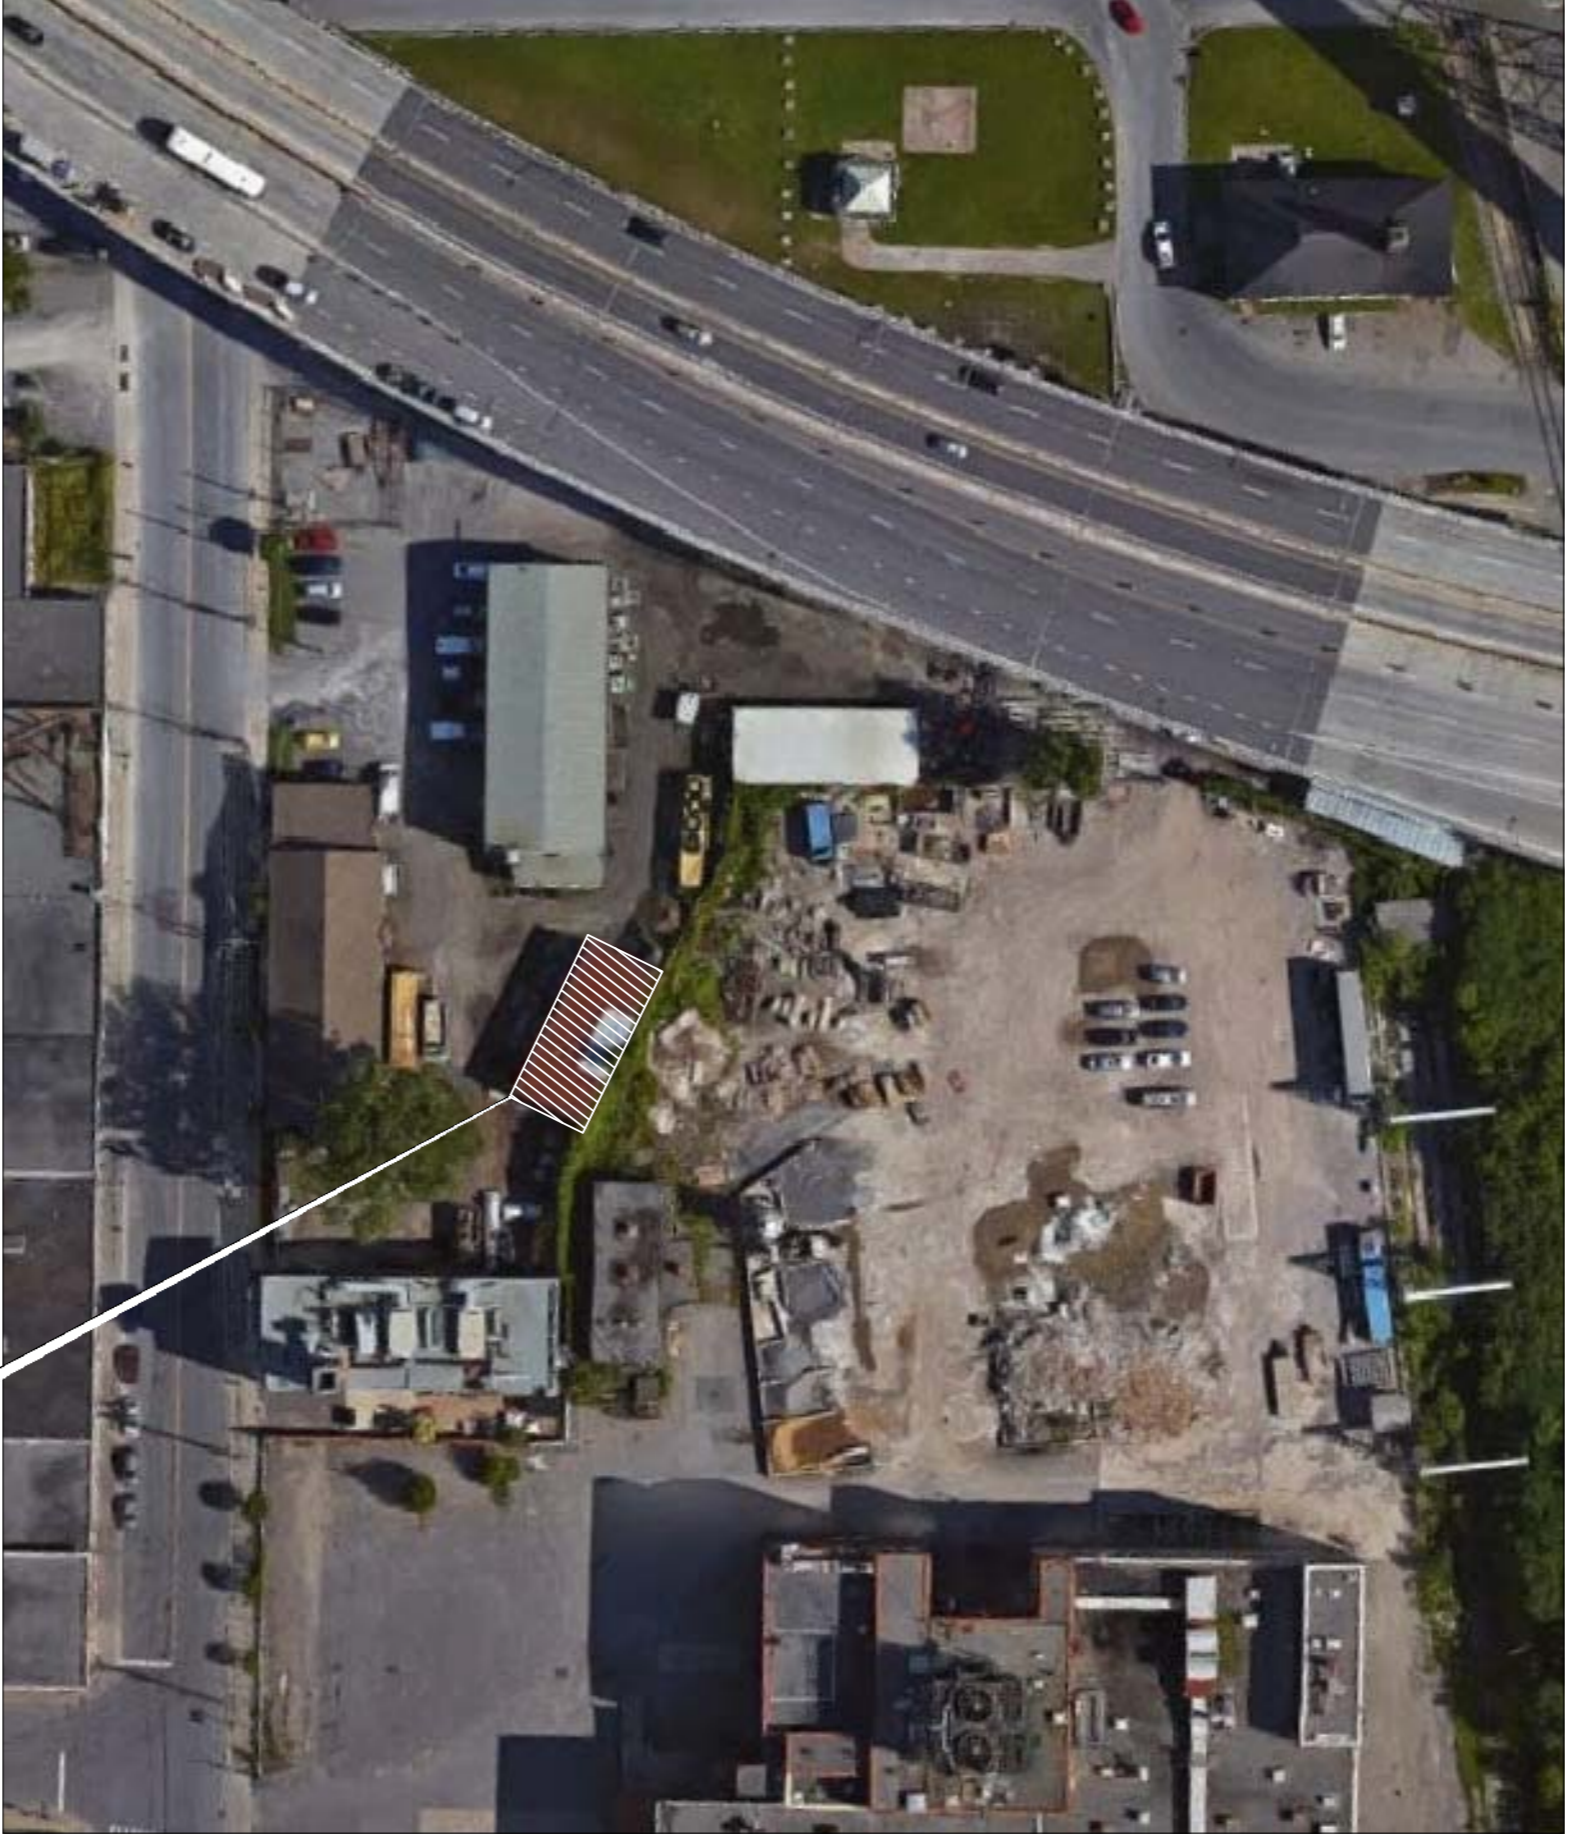

LOCALISATION
LOCATION



PROJECT
PROJECT

RÉFÉCTION DU BÂTIMENT 3 (ATELIER DES FORGERONS) DU CANAL LACHINE 1156, RUE MILL - MONTRÉAL, QC.

REPAIR BUILDING 3 (SMITH WORKSHOP) OF LACHINE CANAL 1156, STREET MILL - MONTREAL, QC.

Project		PARCS CANADA PARCS CANADA 1156, RUE MILL MONTREAL	
Project		REFÉCTION DU BÂTIMENT 3 (ATELIER DES FORGERONS) DU CANAL LACHINE REPAIR BUILDING 3 (SMITH WORKSHOP) OF LACHINE CANAL	
Project		BUILDING no. 3 FRONT PAGE AND GENERAL NOTES	
Project		STRUCTURE STRUCTURE BÂTIMENT no 3 FRONTISPICE ET NOTES GÉNÉRALES	
Project		Dessiné par Farid Benslimone 2015-08-07	
Project		Approuvé par Kerim Victor, Ing. 2015-08-07	
Project		Sourcination Dominic Pierre, Ing. Administrateur de projets APC No de projet 901-01	
Project		No de projet Stantec 157000048	
Project		No de plan ou dessin APC CL-03-169.01	
Project		Date 01/04	

