



**RETURN BIDS TO:
RETOURNER LES SOUMISSIONS A :**

Bid Receiving/Réception des soumissions
Royal Canadian Mounted Police (RCMP)
Procurement & Contracting Services
5th Floor, 10065 Jasper Avenue NW
Edmonton, AB T5J 3B1

**SOLICITATION AMENDMENT
MODIFICATION DE L'INVITATION**

Proposal to: Royal Canadian Mounted Police

We hereby offer to sell to Her Majesty the Queen in right of Canada, in accordance with the terms and conditions set out herein, referred to herein or attached hereto, the goods, services and construction listed herein and on any attached sheets at the price(s) set out therefore.

Proposition aux: Gendarmerie royale du Canada
Nous offrons par la présente de vendre à Sa Majesté l Reine du chef du Canada, aux conditions énoncées ou incluses par référence dans la présente et aux annexes ci-jointes, les biens, services et construction énumérés ici sur toute feuille ci-annexée, au(x) prix indiqué(s).

Comments: - Commentaries :

THIS DOCUMENT CONTAINS A SECURITY REQUIREMENT

LE PRÉSENT DOCUMENT COMPORTE UNE EXIGENCE EN MATIÈRE DE SÉCURITÉ

**Vendor/ Firm Name and Address—
Raison sociale et adresse du fournisseur/
de l'entrepreneur**

Telephone # - Numéro de téléphone:

Email - Courriel:

Title-Sujet: Interior Renovations Employee Housing for the Chateh (Assumption) RCMP Detachment / Rénovations Intérieures L'Habitation d'Employé pour le Chateh (Assumption) le Détachement de GRC		
Solicitation No. - N° de l'invitation M5000-16-3729/A	Date 8 December 2015	
Amendment No. – N° modif : 001		
GETS Reference No. - N° de référence du SEAG PW-15-00711388		
Solicitation Closes – L'invitation prend fin		
At /à :	2:00 PM	MST (Mountain Standard Time) HNR (heure normale de Rocheuses)
On / le :	2015 December 22nd	
Destination of Goods and Services – Destinations des biens et services - See herein — Voir aux présentes		
Instructions See herein — Voir aux présentes		
Address Inquiries to – Adresser toute demande de renseignements à Sandra Robinson, Senior Procurement Officer		
Telephone No. – N° de téléphone 780-670-8626	Facsimile No. – N° de télécopieur 780-454-4523	

COMPLETE BELOW IN FULL - REMPLISSEZ CI-DESSOUS EN ENTIER	
Name and title of person authorized to sign on behalf of Vendor/Firm (type or print) – Nom et titre de la personne autorisée à signer au nom du fournisseur/de l'entrepreneur (taper ou écrire en caractères d'imprimerie)	
Signature	Date



Amendment 001 has been raised to provide answers to questions that were raised.

Question 1: Do you have a layout of the 2 houses?

Answer: See attached.


L'amendement 001 a été apporté afin de répondre aux questions qui ont été posées.

Question 1: Faites vous avez une disposition des 2 maisons

Réponse: Voir attaché.

All other terms and conditions remain the same.<<END>>>

Toutes les autres modalités et conditions demeurent les mêmes. <<<FIN>>>

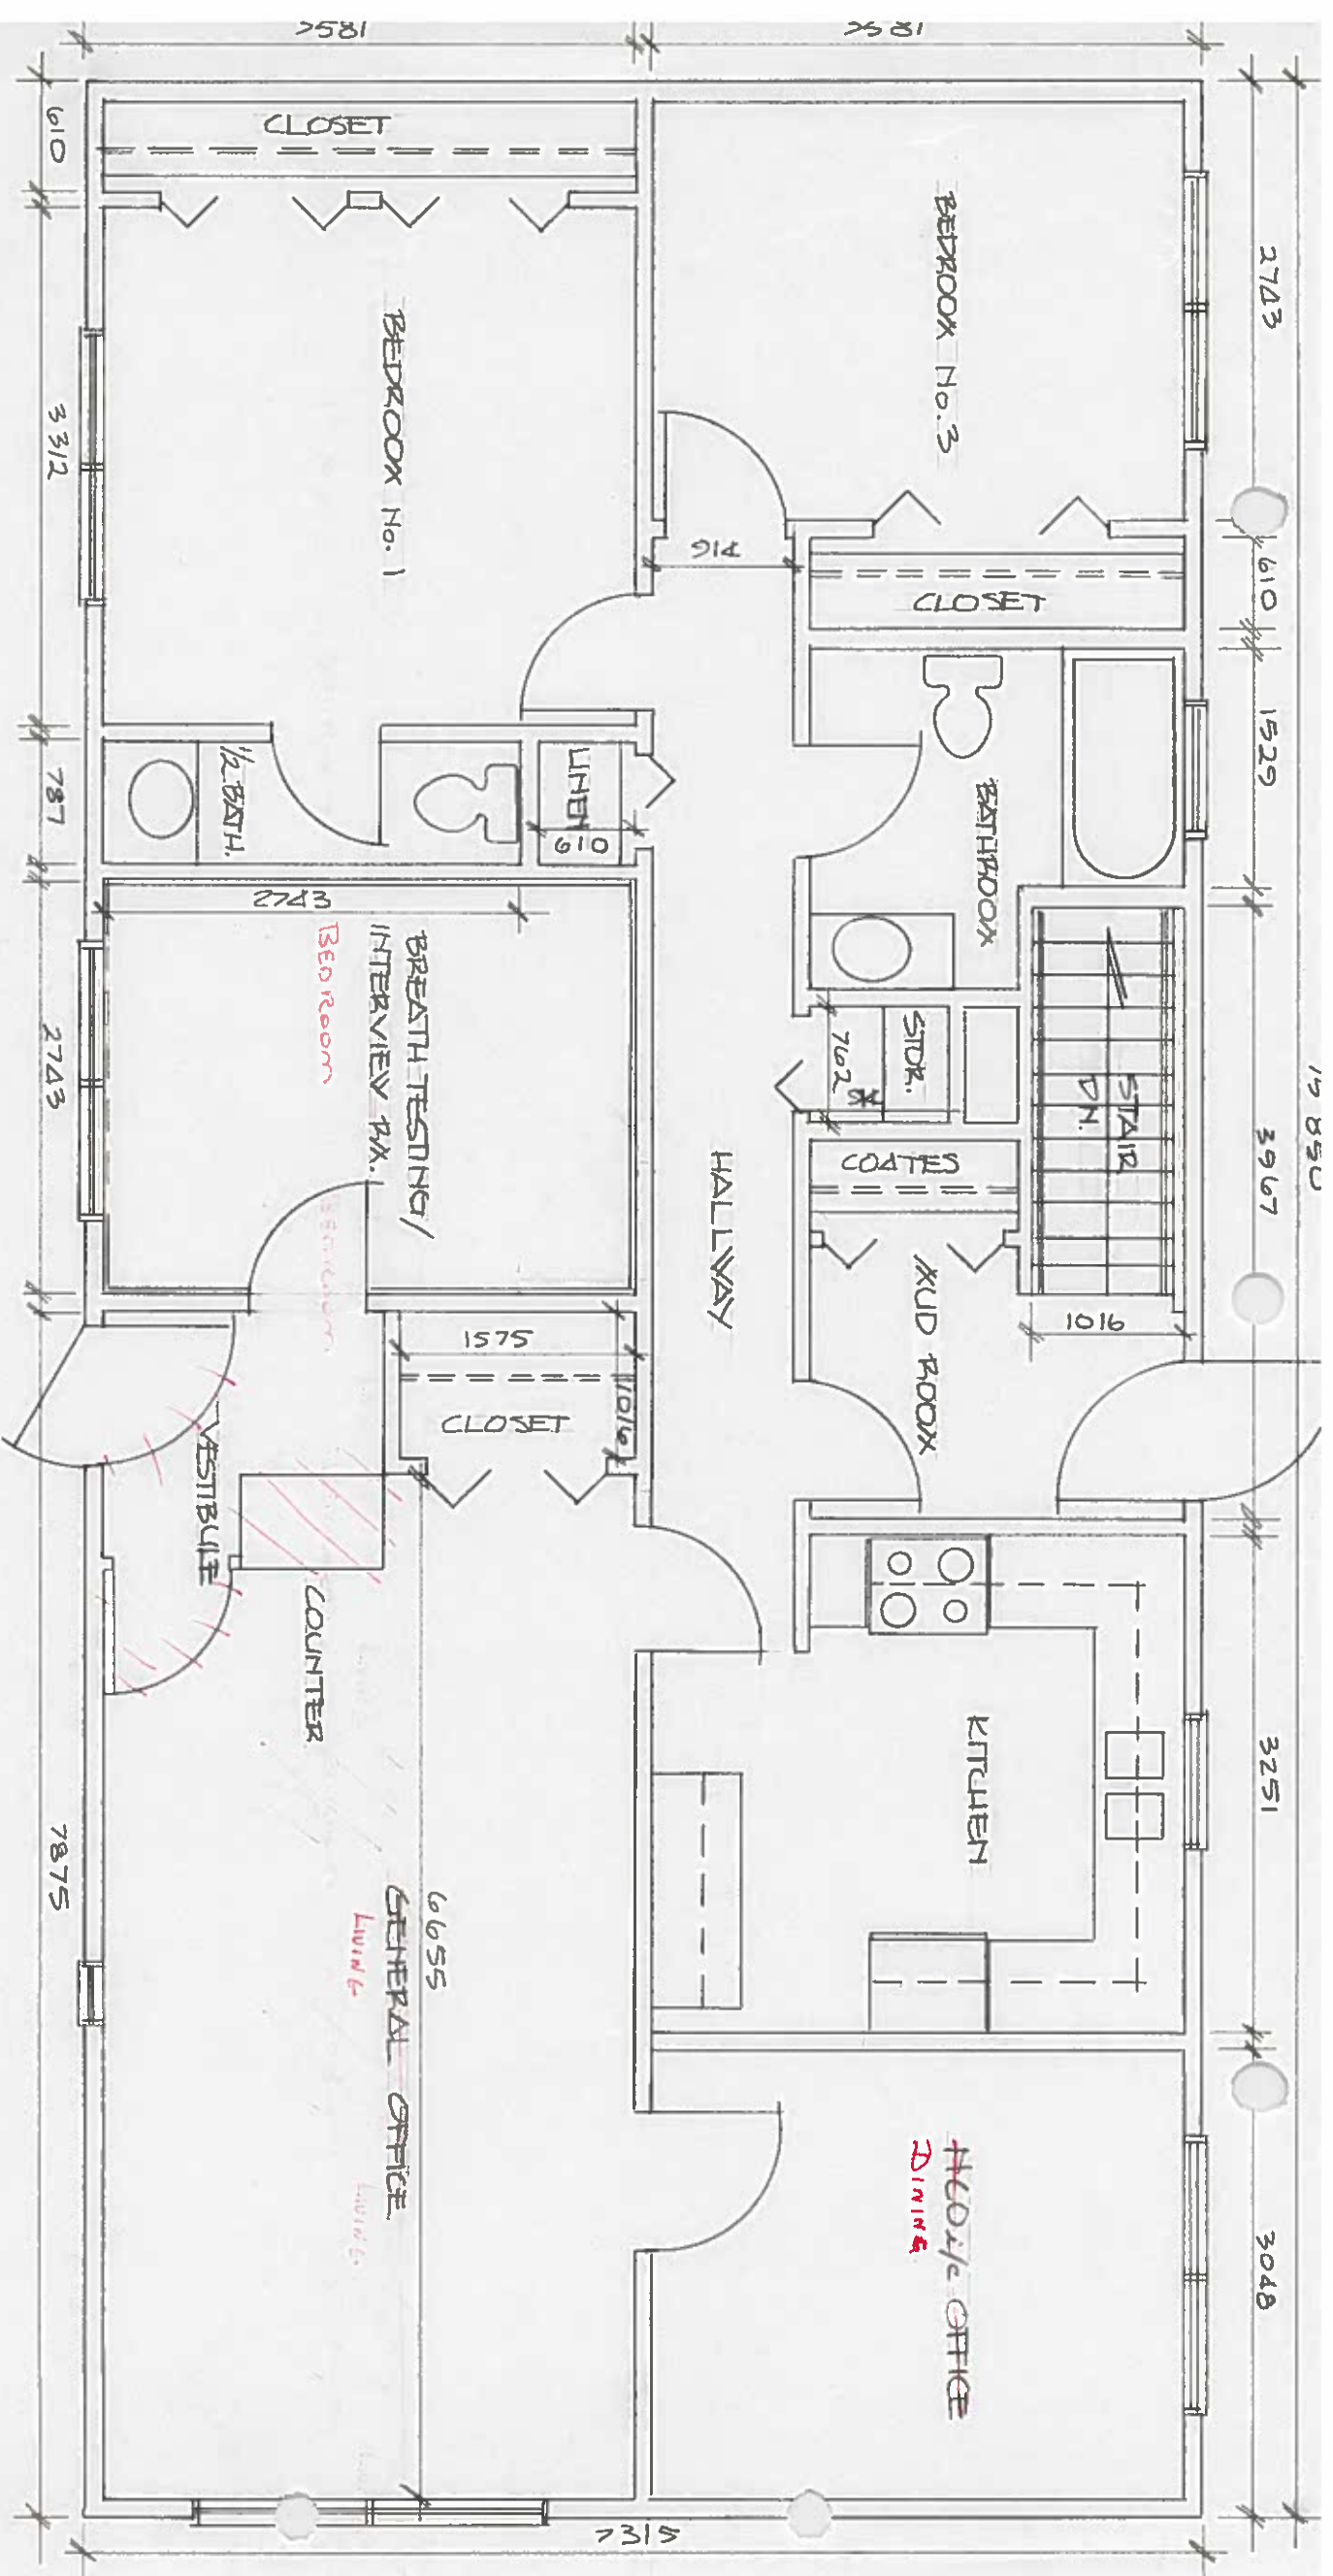

ASSUMPTION, ALBERTA
 R.C.A.P. DETACHMENT BLDG.
 MAIN FLOOR PLAN - PROPOSED

SCALE: N.T.S.
 DWG. No.: 85-100618-001B
 DATE: 85-11-01
 DWN. BY: S. VERBICKI