



RETURN BIDS TO:
RETOURNER LES SOUMISSIONS À:
Public Works Government Services Canada- Bid
Receiving / Réception des soumissions
189 Prince William Street
Room 405
Saint John
New Brunswick
E2L 2B9

SOLICITATION AMENDMENT MODIFICATION DE L'INVITATION

The referenced document is hereby revised; unless otherwise indicated, all other terms and conditions of the Solicitation remain the same.

Ce document est par la présente révisé; sauf indication contraire, les modalités de l'invitation demeurent les mêmes.

Comments - Commentaires

Vendor/Firm Name and Address
Raison sociale et adresse du
fournisseur/de l'entrepreneur

Issuing Office - Bureau de distribution
Public Works Government Services Canada- Bid
Receiving / Réception des soumissions
189 Prince William Street
Room 405
Saint John
New Bruns
E2L 2B9

Title - Sujet Janitorial Services, Armouries NB	
Solicitation No. - N° de l'invitation W0105-16E010/A	Amendment No. - N° modif. 003
Client Reference No. - N° de référence du client W0105-16E010	Date 2016-01-26
GETS Reference No. - N° de référence de SEAG PW-\$PWB-004-3784	
File No. - N° de dossier PWB-5-38167 (004)	CCC No./N° CCC - FMS No./N° VME
Solicitation Closes - L'invitation prend fin at - à 02:00 PM on - le 2016-02-16	Time Zone Fuseau horaire Atlantic Standard Time AST
F.O.B. - F.A.B. Plant-Usine: <input type="checkbox"/> Destination: <input checked="" type="checkbox"/> Other-Autre: <input type="checkbox"/>	
Address Enquiries to: - Adresser toutes questions à: Doucet, Gisele PWB	Buyer Id - Id de l'acheteur pwb004
Telephone No. - N° de téléphone (506) 636-4541 ()	FAX No. - N° de FAX (506) 636-4376
Destination - of Goods, Services, and Construction: Destination - des biens, services et construction:	

Instructions: See Herein

Instructions: Voir aux présentes

Delivery Required - Livraison exigée	Delivery Offered - Livraison proposée
Vendor/Firm Name and Address Raison sociale et adresse du fournisseur/de l'entrepreneur	
Telephone No. - N° de téléphone Facsimile No. - N° de télécopieur	
Name and title of person authorized to sign on behalf of Vendor/Firm (type or print) Nom et titre de la personne autorisée à signer au nom du fournisseur/ de l'entrepreneur (taper ou écrire en caractères d'imprimerie)	
Signature	Date

Cette modification à l'invitation numéro trois (3) est soumise pour inclure l'addenda numéro 3 suivant.

La modification qui suit apportée aux documents de soumission entre en vigueur dès maintenant.
L'addenda fera partie des documents de contrat.

Toutes autres conditions ne changent pas.

Addenda numéro 3.

1. Questions et réponses


Q1. Pourriez-vous nous envoyer les plans d'étage pour les deux - la Réserve navale de NCSM Brunswicker et la Manège militaire de Barrack Green.

R1. Vous trouverez ci-attachés les plans d'étage pour la Réserve navale de NCSM Brunswicker et la Manège militaire de Barrack Green.

Q2. Pourriez-vous nous dire le total de personnes qui travaillent dans ces deux édifices?


R2. Réserve navale de NCSM Brunswicker – Usage quotidien est approximativement 10-15 et les soirs et fins de semaines approximativement 60-70.

Manège militaire de Barrack Green - Usage quotidien est approximativement 35-50 et les soirs et fins de semaines approximativement 125-175.

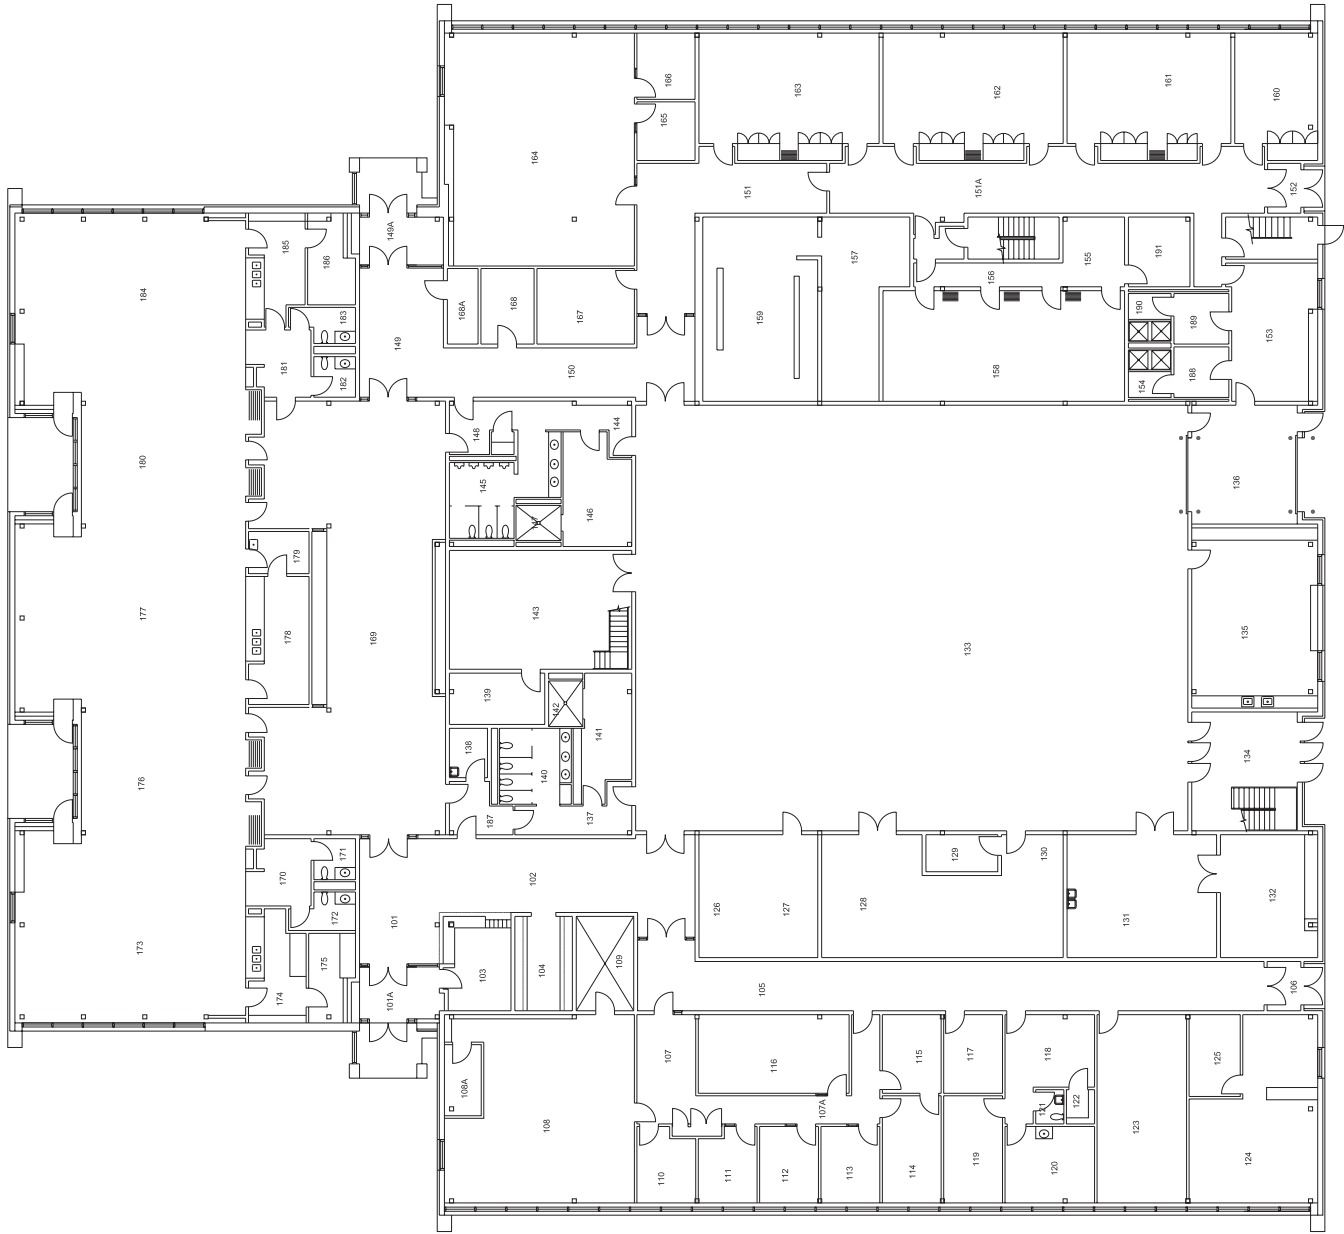


HMCS BRUNSMED - FIRST FLOOR


1:100
0 100 200 300 400 500 600 mm

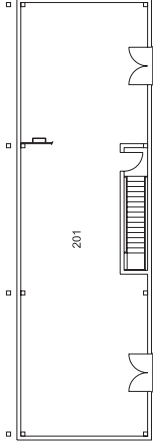

MEZZANINE MECHANICAL EQUIPMENT AREA

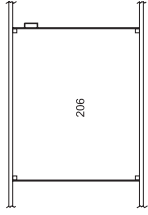


MEZZANINE MECHANICAL EQUIPMENT ROOM

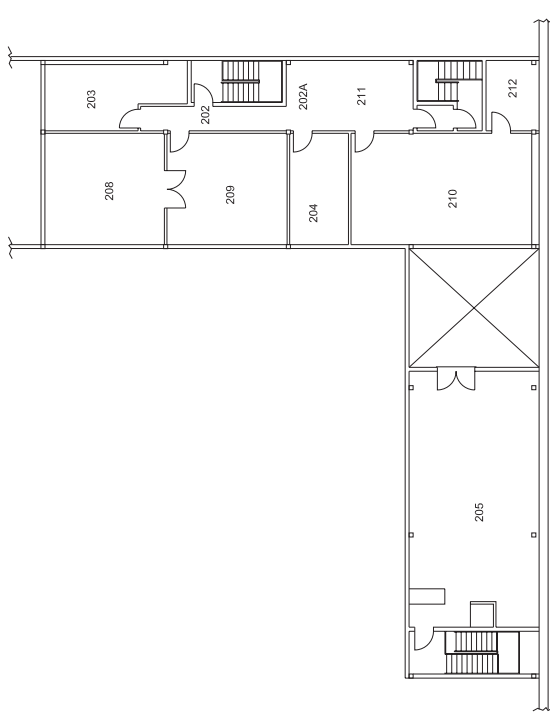


MEZZANINE FLOOR AREA

MEZZANINE FLOOR AREA



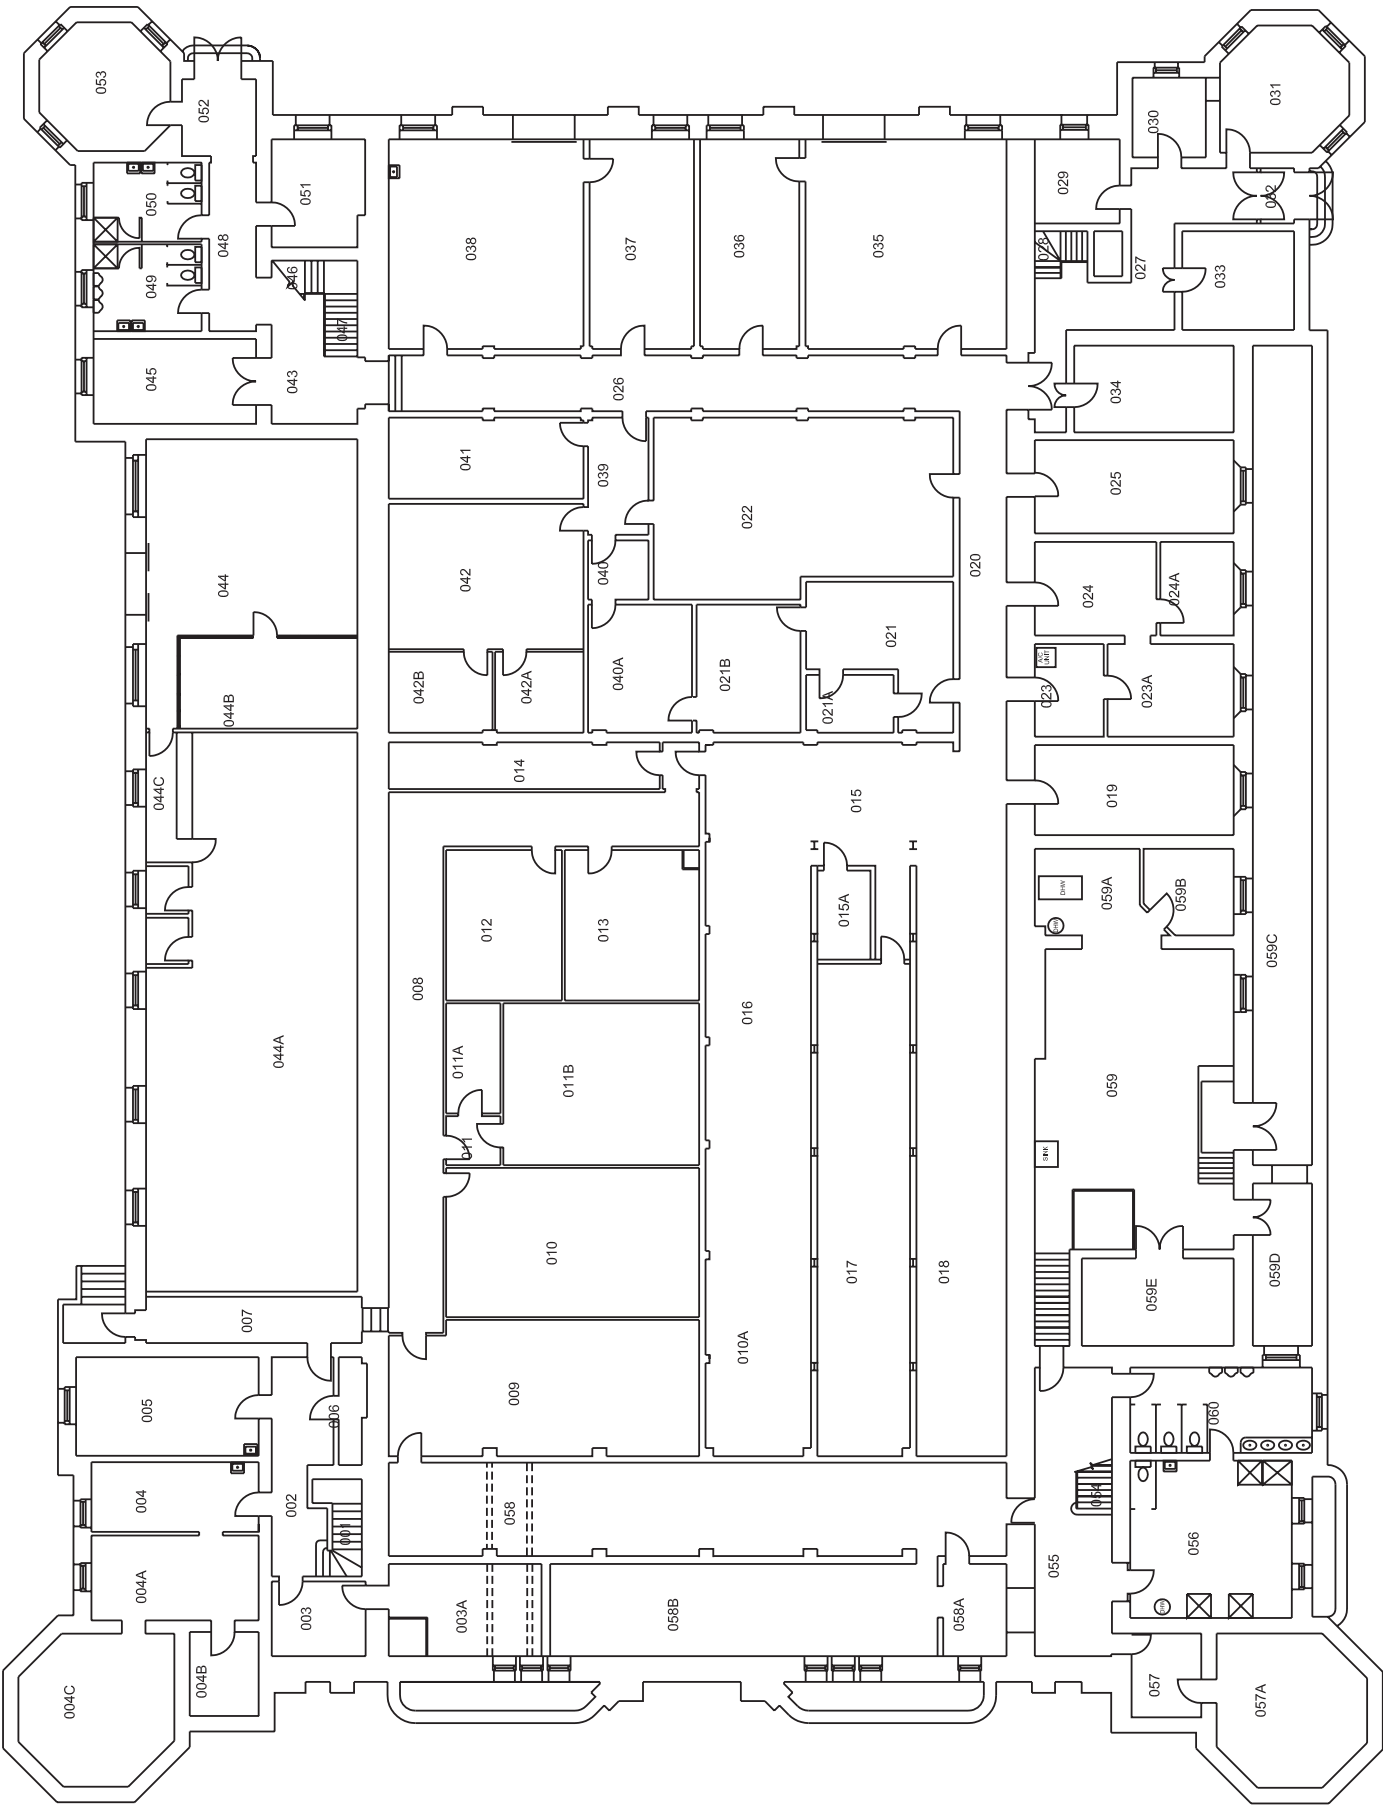


BASEMENT FLOOR PLAN
1:100

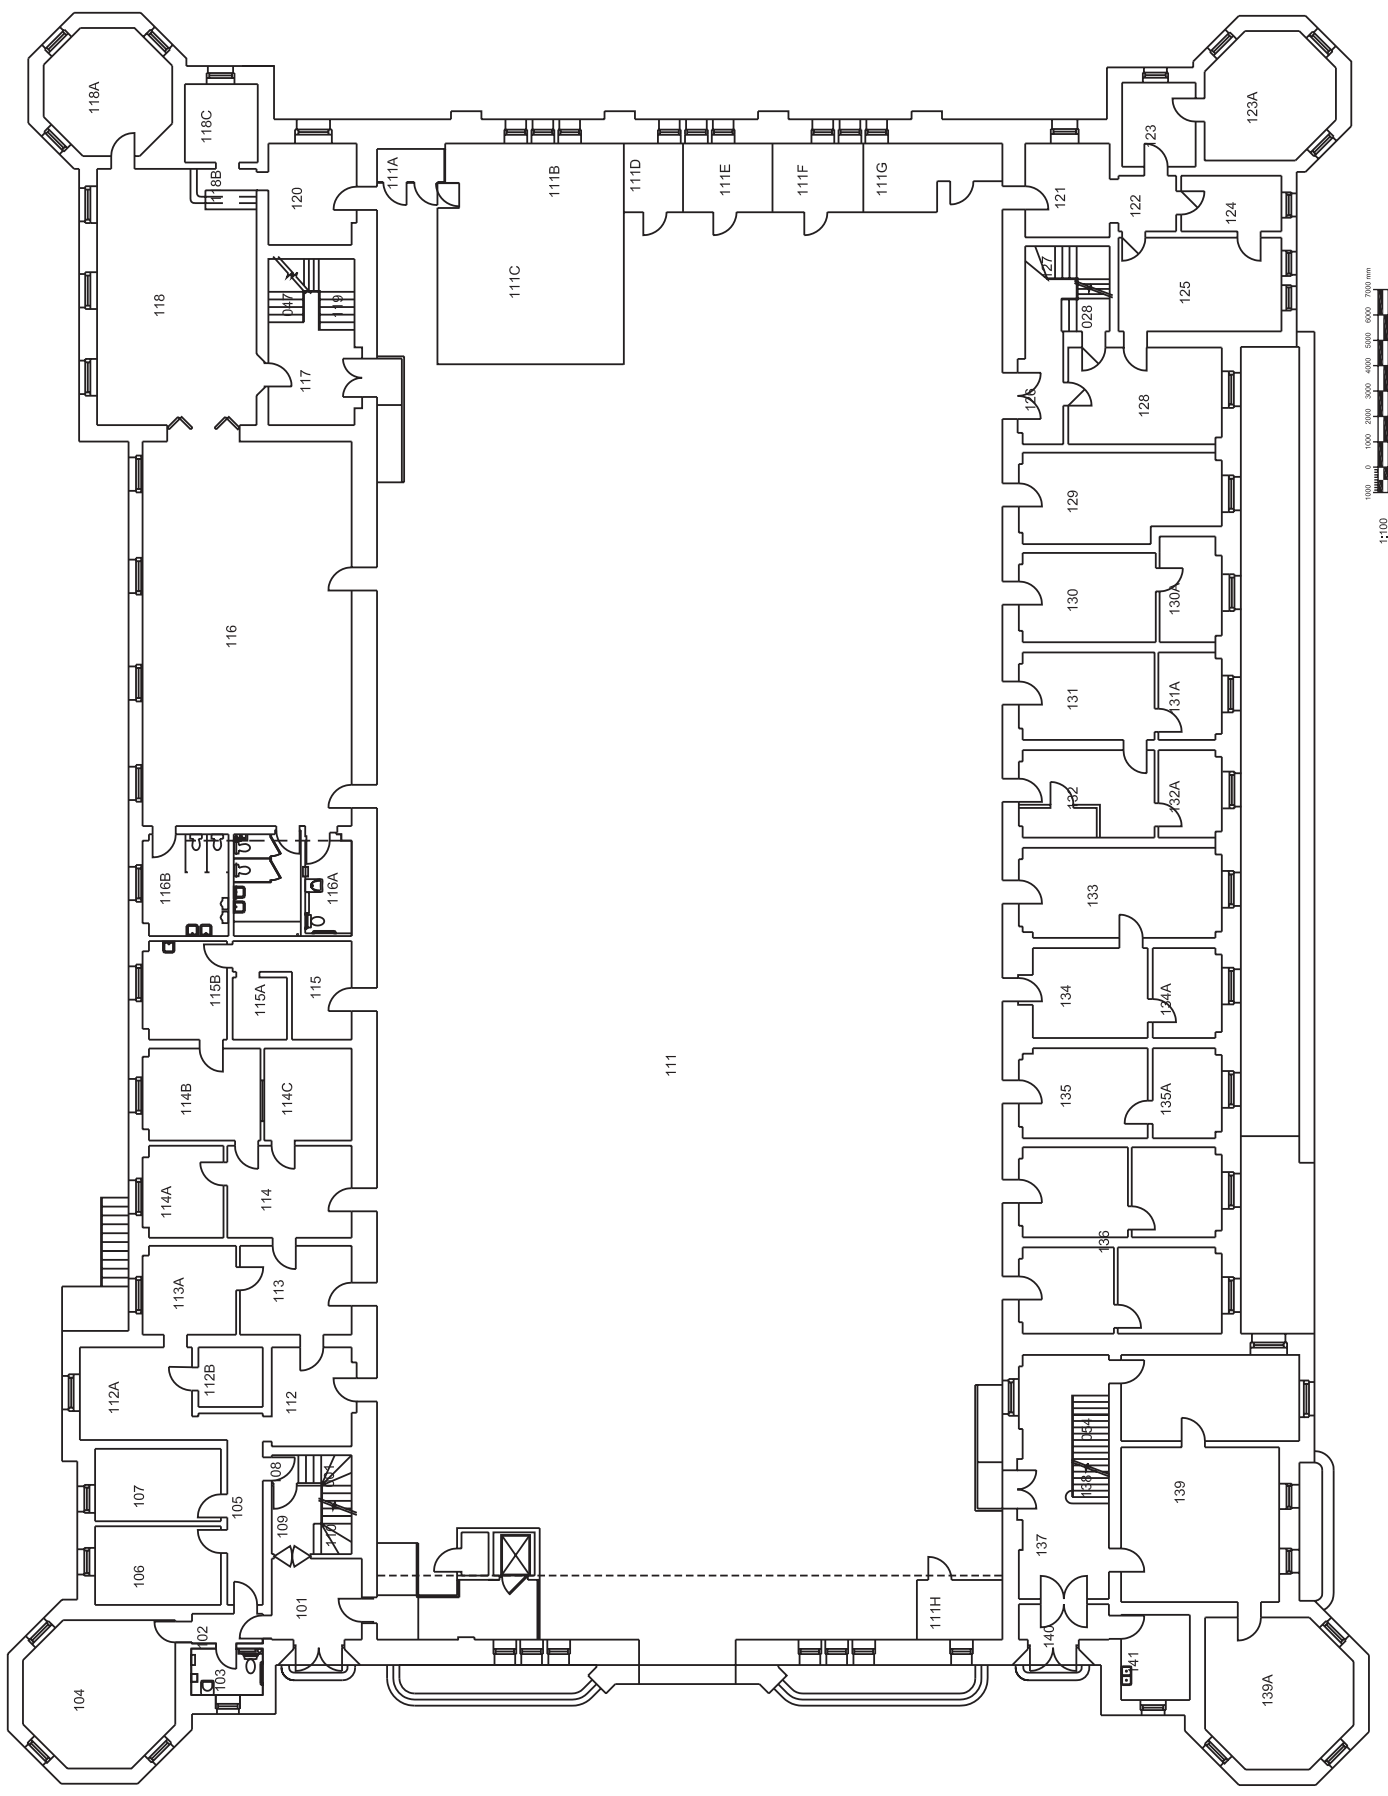

FIRST FLOOR PLAN
SCALE 1:100



SECOND FLOOR PLAN
SCALE 1:100

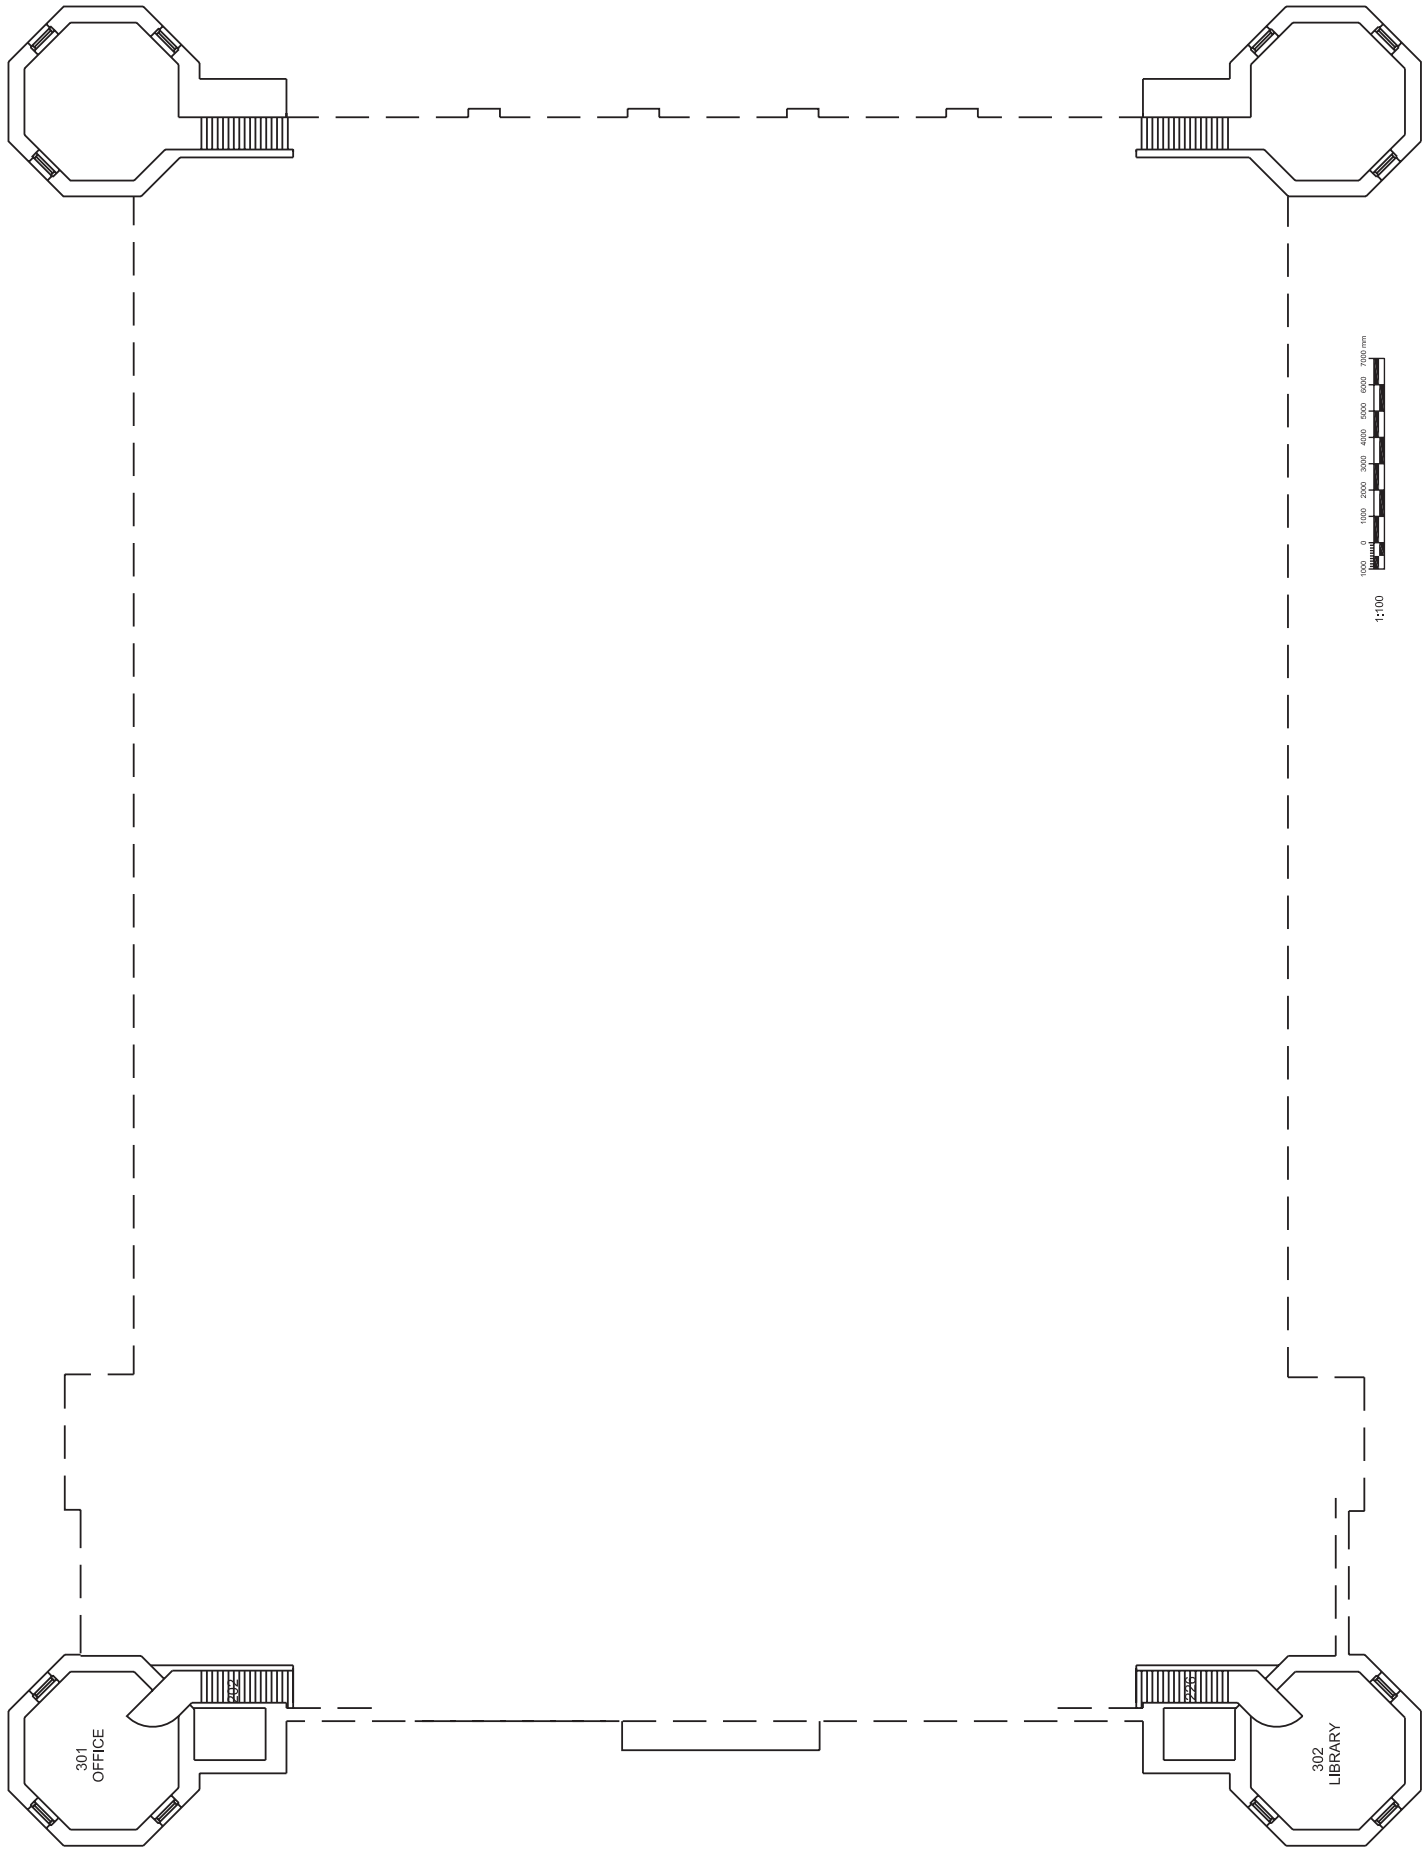

1000 0 1000 2000 3000 4000 5000 6000 7000 mm
1:100

THIRD FLOOR PLAN
SCALE 1:100