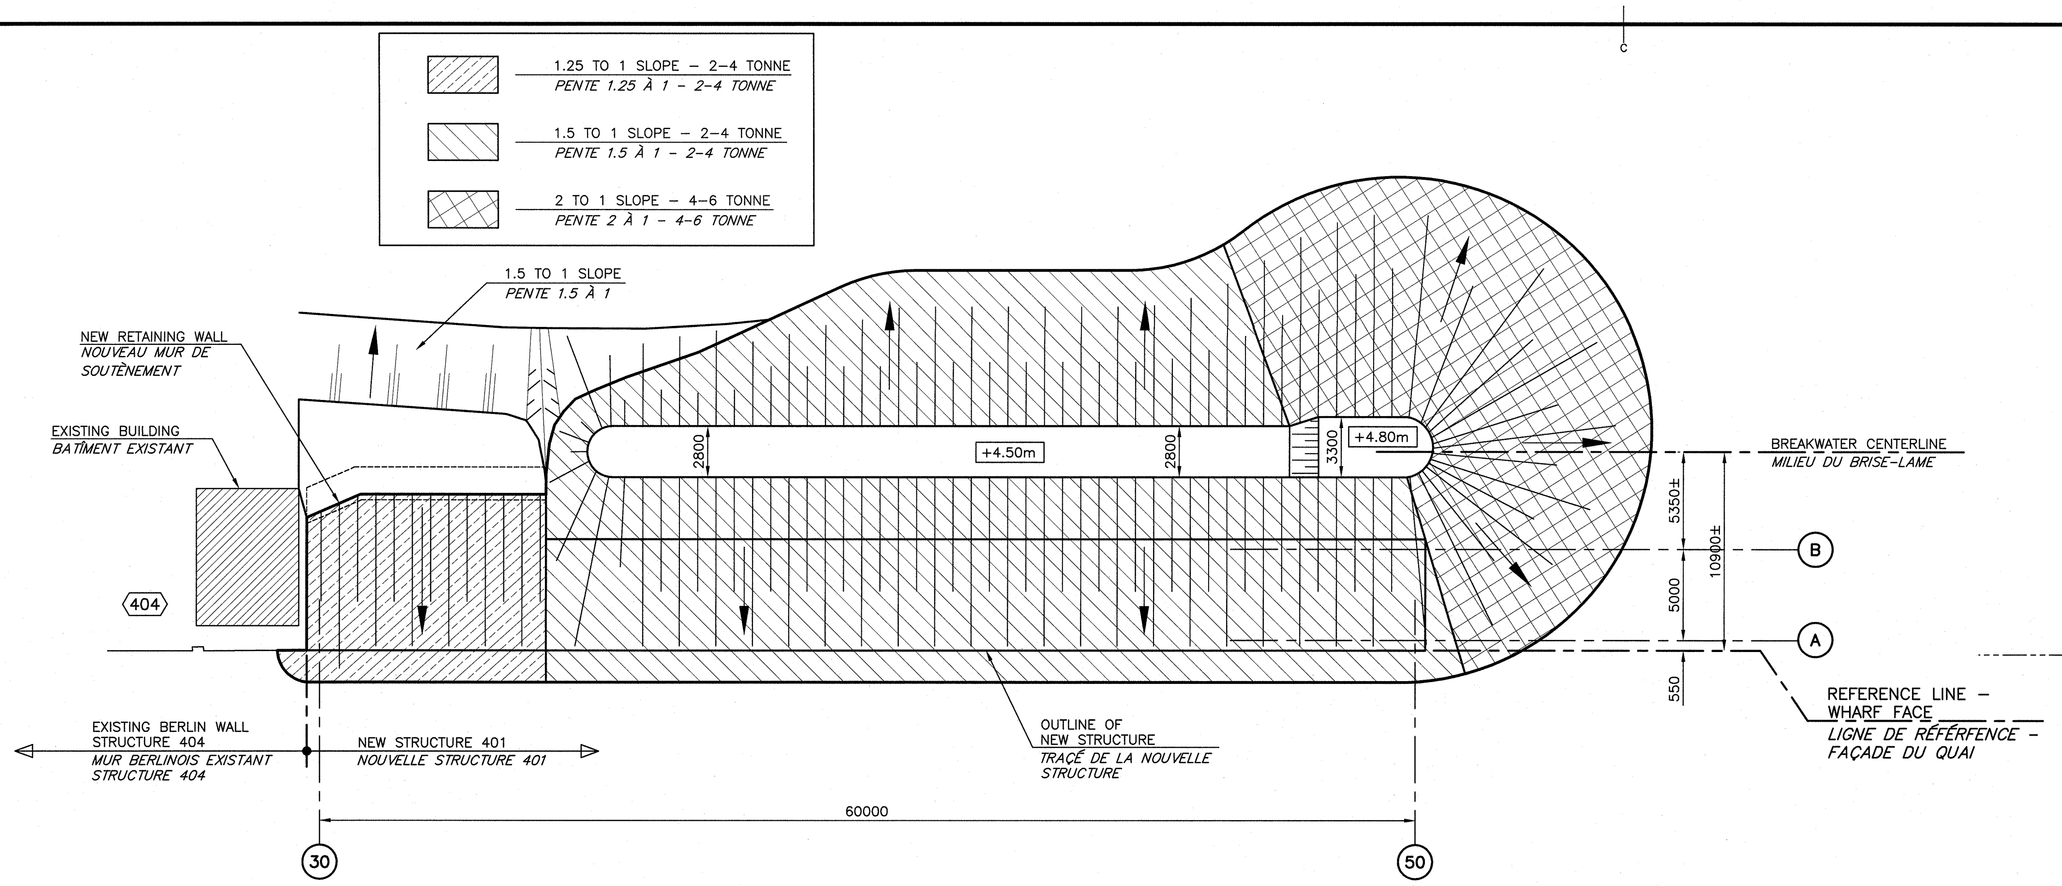

ROCK PROTECTION SLOPE PLAN
PLAN DES PENTES DES ROCHES DE PROTECTION

SCALE/ÉCHELLE: 1:200

0m 5m 10m 15m 20m 25m

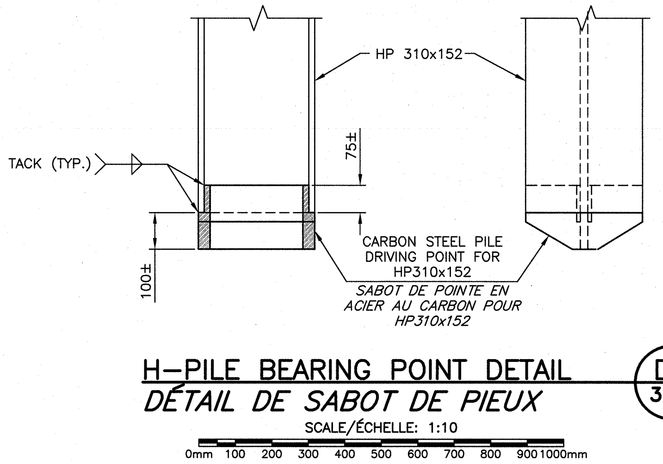

H–PILE BEARING POINT DETAIL — D5 (3 | 6)
DÉTAIL DE SABOT DE PIEUX

SCALE/ÉCHELLE: 1:10

0mm 100 200 300 400 500 600 700 800 900 1000mm

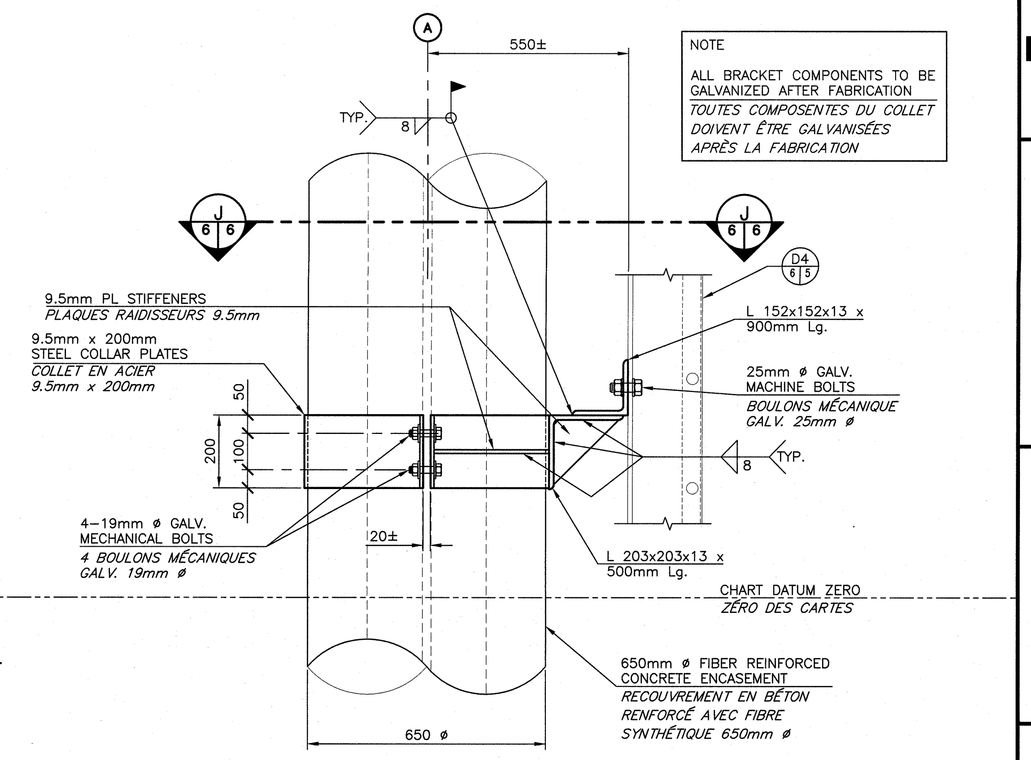

NOTE

ALL BRACKET COMPONENTS TO BE GALVANIZED AFTER FABRICATION

TOUTES COMPOSENTES DU COLLET DOIVENT ÊTRE GALVANISÉES APRÈS LA FABRICATION

STEEL H–PILE BRACKET DETAIL FOR LADDER — D8 (5 | 6)
DÉTAIL D'ÉTRIER POUR ÉCHELLE AU PIEU EN H

SCALE/ÉCHELLE: 1:10

0mm 100 200 300 400 500 600 700 800 900 1000mm

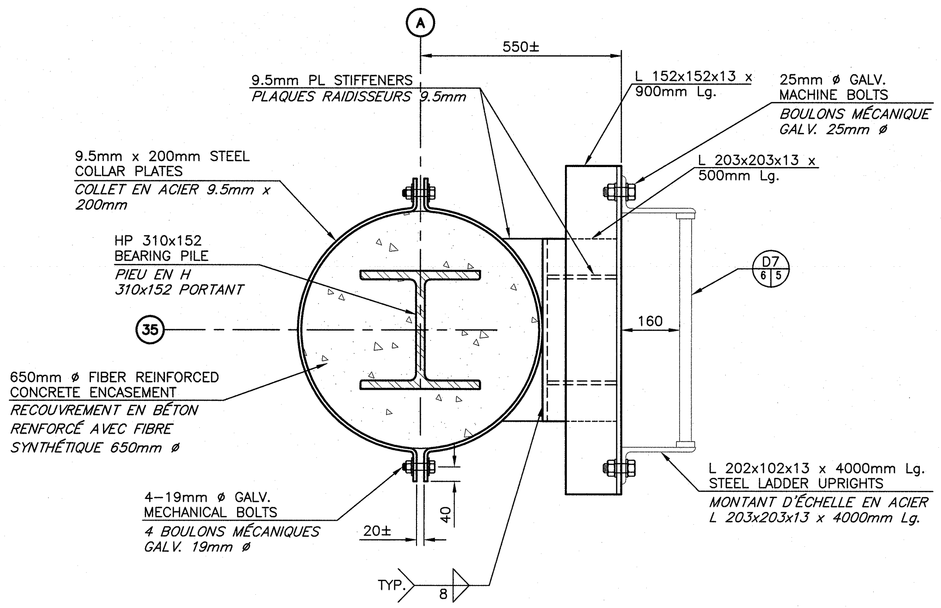

SECTION — J (5,6 | 6)
COUPE

SCALE/ÉCHELLE: 1:10

0mm 100 200 300 400 500 600 700 800 900 1000mm

Public Works and Government Services Canada / Travaux Publics et Services gouvernementaux Canada

CY Boucher Eng. & Const. Ltd.
Dieppe, N.B.
Tel.: (506)854-4233
Fax.: (506)855-6544
e-mail: cyb@nbnet.nb.ca

REGISTERED PROFESSIONAL ENGINEER
Province of New Brunswick
#M4875
Claude Boucher
SIGNATURE
December 29, 2015
DATE
Province du Nouveau-Brunswick
INGÉNIEUR INSCRIT(E)

revisions		date
1	FOR TENDER / POUR SOUMISSION	12/29/2015

project / projet

TRAINING WALL RECONSTRUCTION 401
RECONSTRUCTION DU MUR DE DIRECTION 401
MILLER BROOK, NB
COMTÉ DE GLOUCESTER COUNTY

drawing / dessin

PLAN, SECTIONS AND DETAILS
PLAN, COUPE ET DÉTAILS

designed / conçu	CY BOUCHER ENG & CONST. LTD
date	DECEMBER/DÉCEMBRE 2015
drawn / dessiné	P. LEBLANC
date	DECEMBER/DÉCEMBRE 2015
approved / approuvé	
date	
Tender / Soumission	2016/01/20
PWGSC Project Manager / Administrateur de projets TPSGC	
project number / no. du projet	R.075620.001
drawing no. / no. du dessin	M6 of/de M8