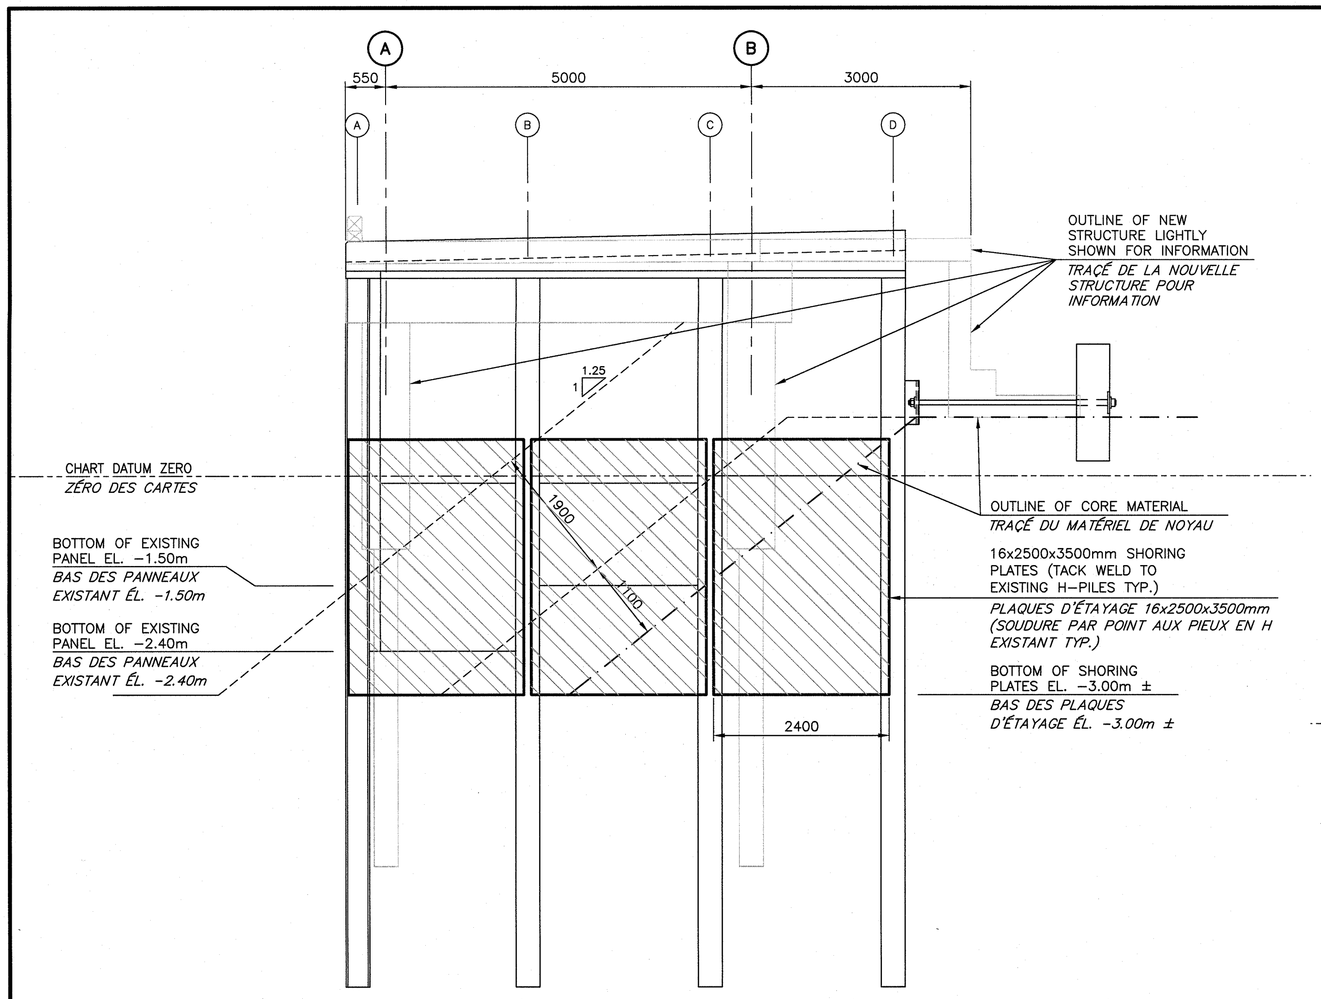

EXISTING ELEVATION OF END WALL
ÉLÉVATION EXISTANTE DU MUR D'EXTRÉMITÉ

E2 (2,3 | 5)

SCALE/ÉCHELLE: 1:50

0m 1m 2m 3m 4m 5m

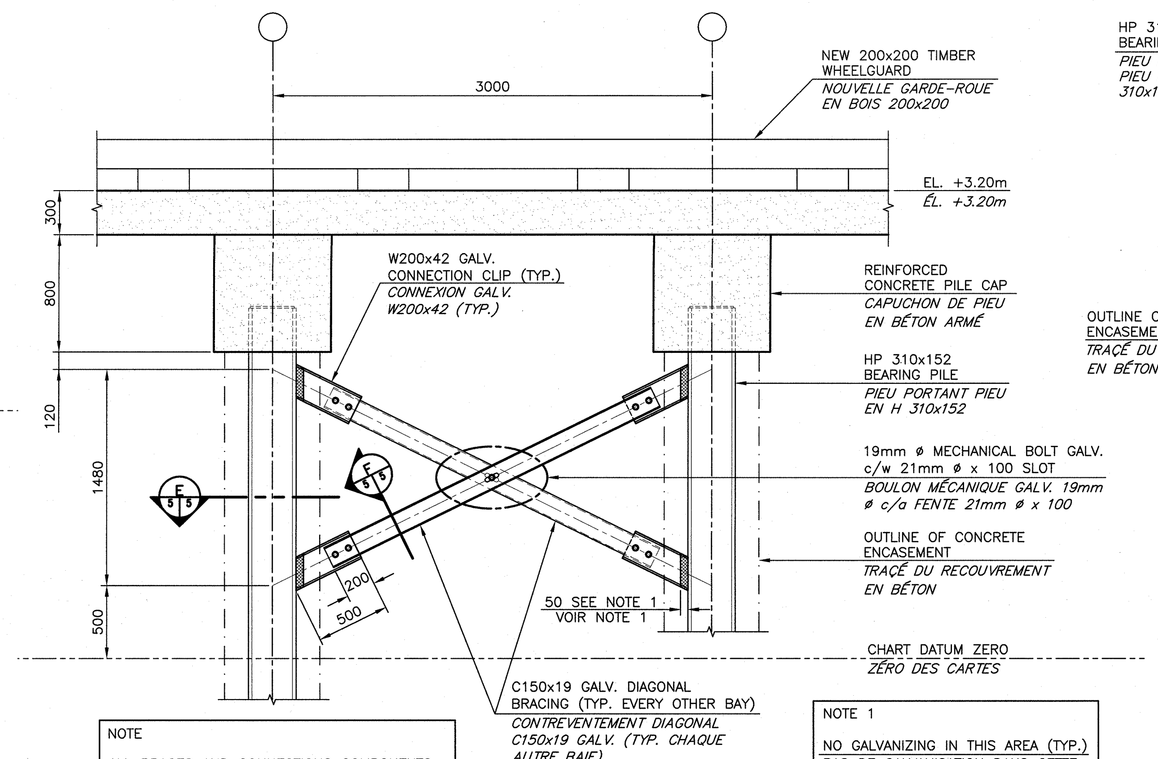

NOTE

ALL BRACES AND CONNECTIONS COMPONENTS TO BE GALVANIZED AFTER FABRICATION

TOUTES COMPOSENTES DES CONTREVENTEMENT DIAGONALS ET CONNEXIONS DOIVENT ÊTRE GALVANISÉES APRÈS LA FABRICATION

NOTE 1

NO GALVANIZING IN THIS AREA (TYP.)

PAS DE GALVANISATION DANS CETTE ZONE (TYP.)

DIAGONAL BRACING DETAIL
DÉTAIL DE CONTREVENTEMENT DIAGONAL

D3 (3 | 5)

SCALE/ÉCHELLE: 1:25

0mm 500mm 1000mm 1500mm 2000mm 2500mm

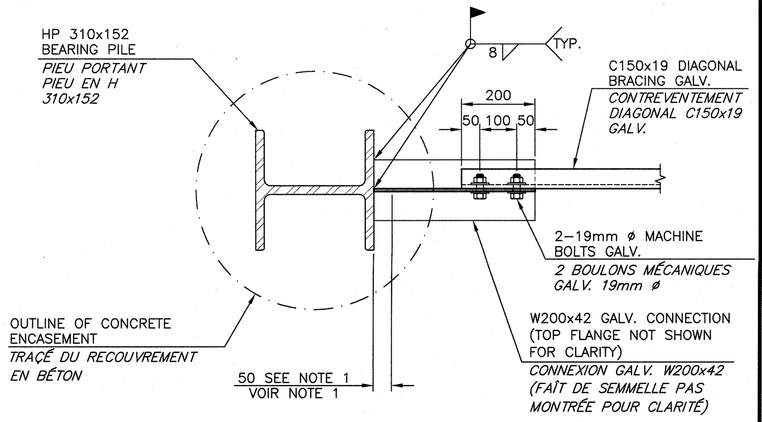

NOTE

ALL BRACES AND CONNECTIONS COMPONENTS TO BE GALVANIZED AFTER FABRICATION (SEE NOTE 1)

TOUTES COMPOSENTES DES CONTREVENTEMENT DIAGONALS ET CONNEXIONS DOIVENT ÊTRE GALVANISÉES APRÈS LA FABRICATION (VOIR NOTE 1)

SECTION
COUPE

E (5 | 5)

SCALE/ÉCHELLE: 1:10

0mm 100 200 300 400 500 600 700 800 900 1000mm

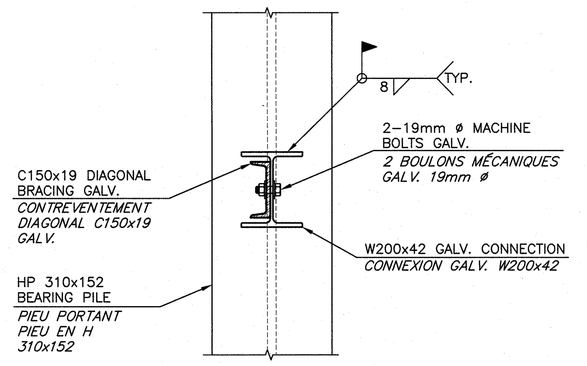

SECTION
COUPE

F (5 | 5)

SCALE/ÉCHELLE: 1:10

0mm 100 200 300 400 500 600 700 800 900 1000mm

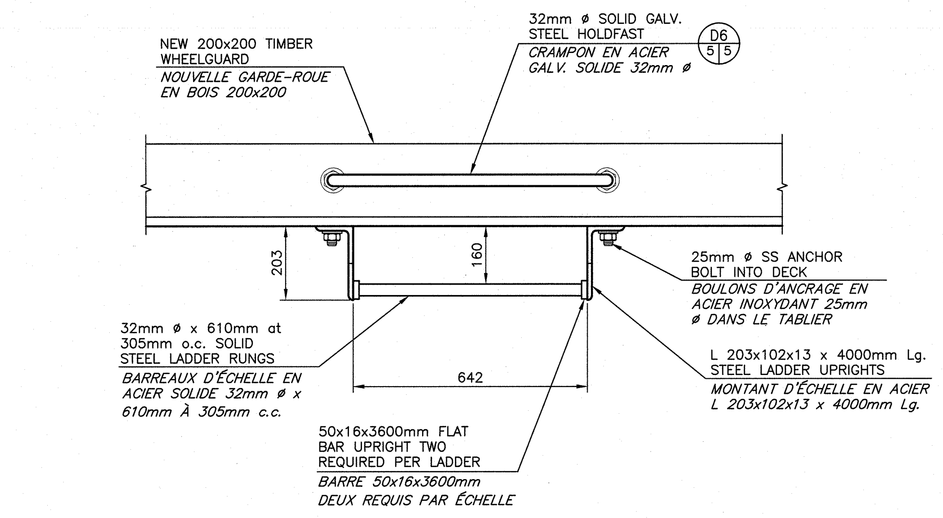

SECTION
COUPE

H (5 | 5)

SCALE/ÉCHELLE: 1:10

0mm 100 200 300 400 500 600 700 800 900 1000mm

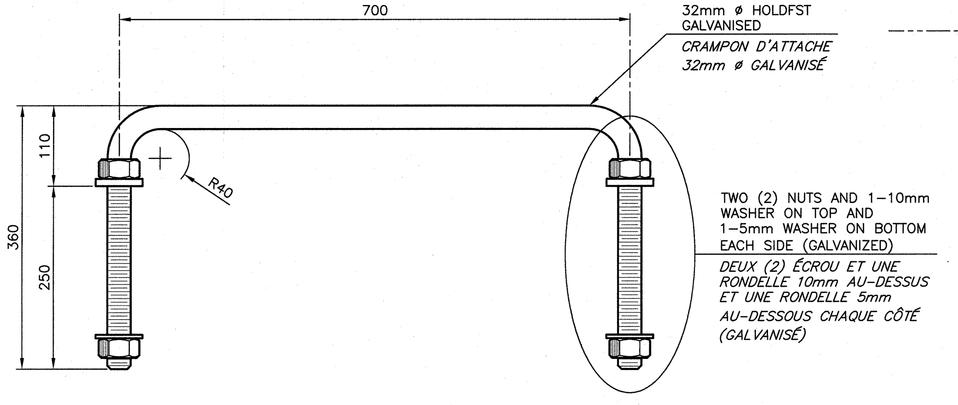

LADDER HOLDFAST DETAIL
DÉTAIL DE CRAMPON D'ÉCHELLE

D6 (5 | 5)

SCALE/ÉCHELLE: 1:5

0mm 100mm 200mm 300mm 400mm 500mm

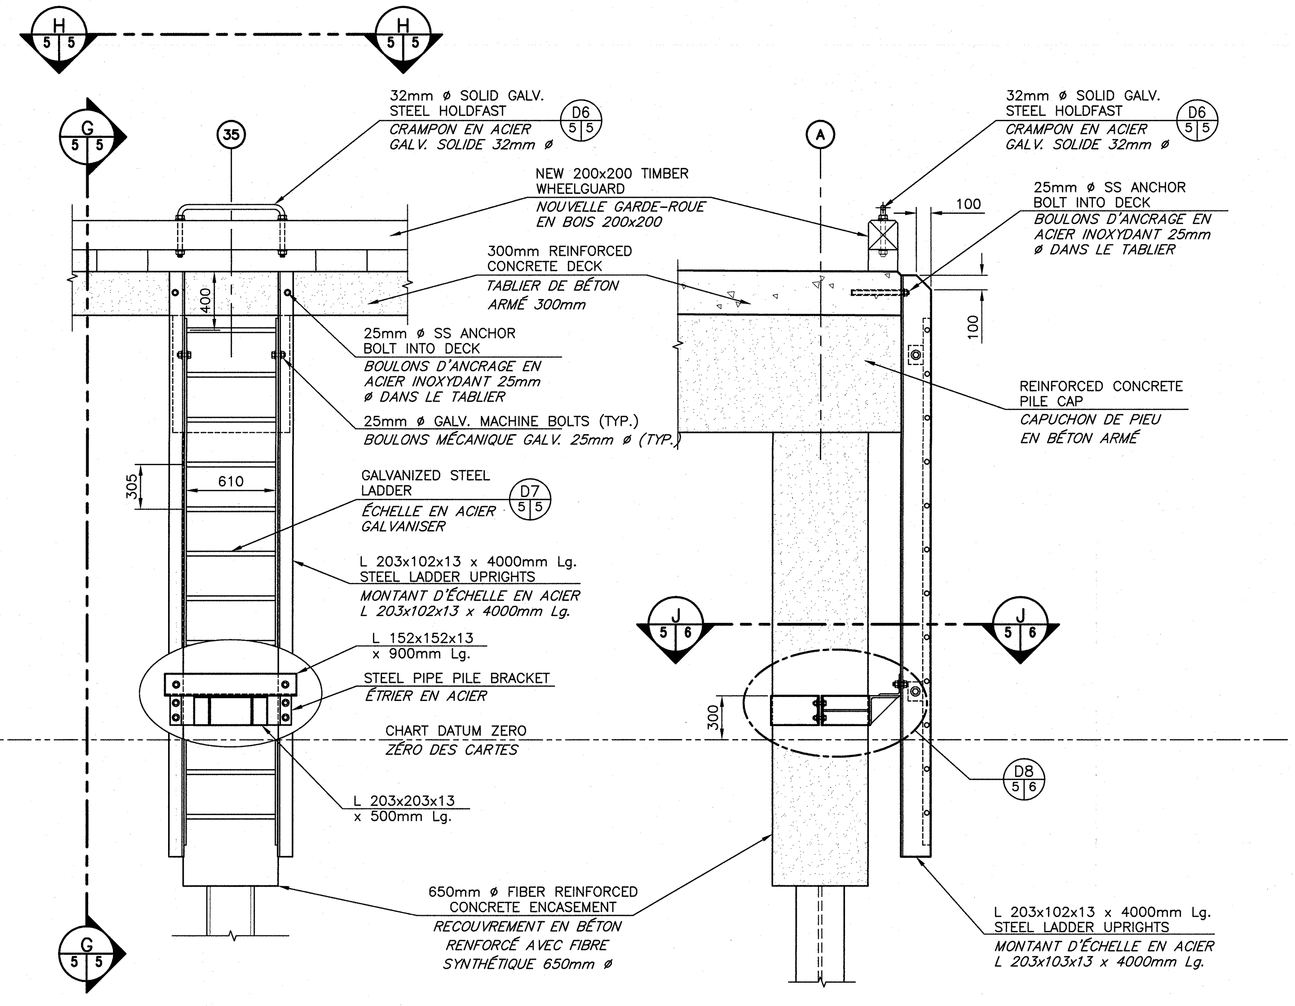

LADDER DETAIL
DÉTAIL D'ÉCHELLE

D4 (3,6 | 5)

SCALE/ÉCHELLE: 1:25

0mm 500mm 1000mm 1500mm 2000mm 2500mm

SECTION AT LADDER
COUPE À ÉCHELLE

G (5 | 5)

SCALE/ÉCHELLE: 1:25

0mm 500mm 1000mm 1500mm 2000mm 2500mm

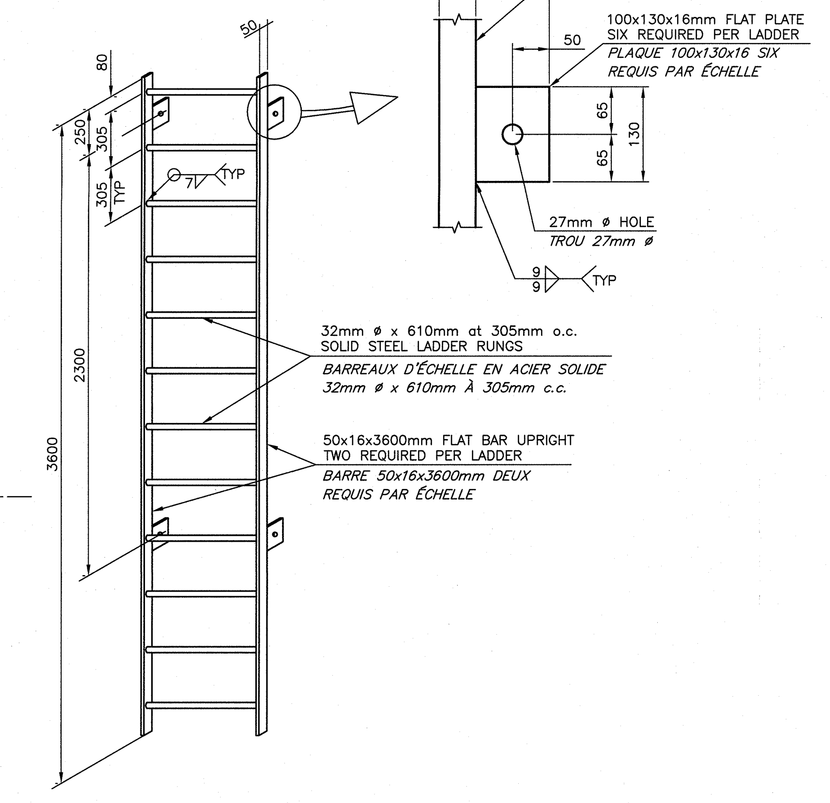

STEEL LADDER DETAIL (GALV.)
DÉTAIL D'ÉCHELLE EN ACIER (GALV.)

D7 (5,6 | 5)

SCALE/ÉCHELLE: 1:20

0mm 500mm 1000mm 1500mm 2000mm 2500mm

Public Works and Government Services Canada / Travaux Publics et Services gouvernementaux Canada

CY Boucher Eng. & Const. Ltd.
Dieppe, N.B.
Tel.: (506)854-4233
Fax.: (506)855-6544
e-mail: cyb@nbnet.nb.ca

REGISTERED PROFESSIONAL ENGINEER
Province of New Brunswick
#M4875
Claude Boucher
SIGNATURE
December 29, 2015
DATE
Province du Nouveau-Brunswick
INGÉNIEUR INSCRIT(E)

revisions		date
1	FOR TENDER / POUR SOUMISSION	12/29 2015

project / projet

TRAINING WALL RECONSTRUCTION 401
RECONSTRUCTION DU MUR DE DIRECTION 401
MILLER BROOK, NB
COMTÉ DE GLOUCESTER COUNTY

drawing / dessin

SECTIONS AND DETAILS
COUPES ET DÉTAILS

designed / conçu	CY BOUCHER ENG & CONST. LTD.
date	DECEMBER/DÉCEMBRE 2015
drawn / dessiné	P. LEBLANC
date	DECEMBER/DÉCEMBRE 2015
approved / approuvé	
date	
Tender / Soumission	
PWGSC Project Manager / Administrateur de projets TPSGC	
project number / no. du projet	R.075620.001
drawing no. / no. du dessin	M5 of/de M8