

McElhanney

for / pour



Parks Canada
Agency
Western and
Northern Region

L'Agence Parcs
Canada
Ouest et Nord
Région


TRANSCANADA HIGHWAY No. 1
YOHO CLEARING AND BRUSHING
CP#2

YOHO NATIONAL PARK, BRITISH COLUMBIA

PROJECT NO. 201548

MARCH 2016

000

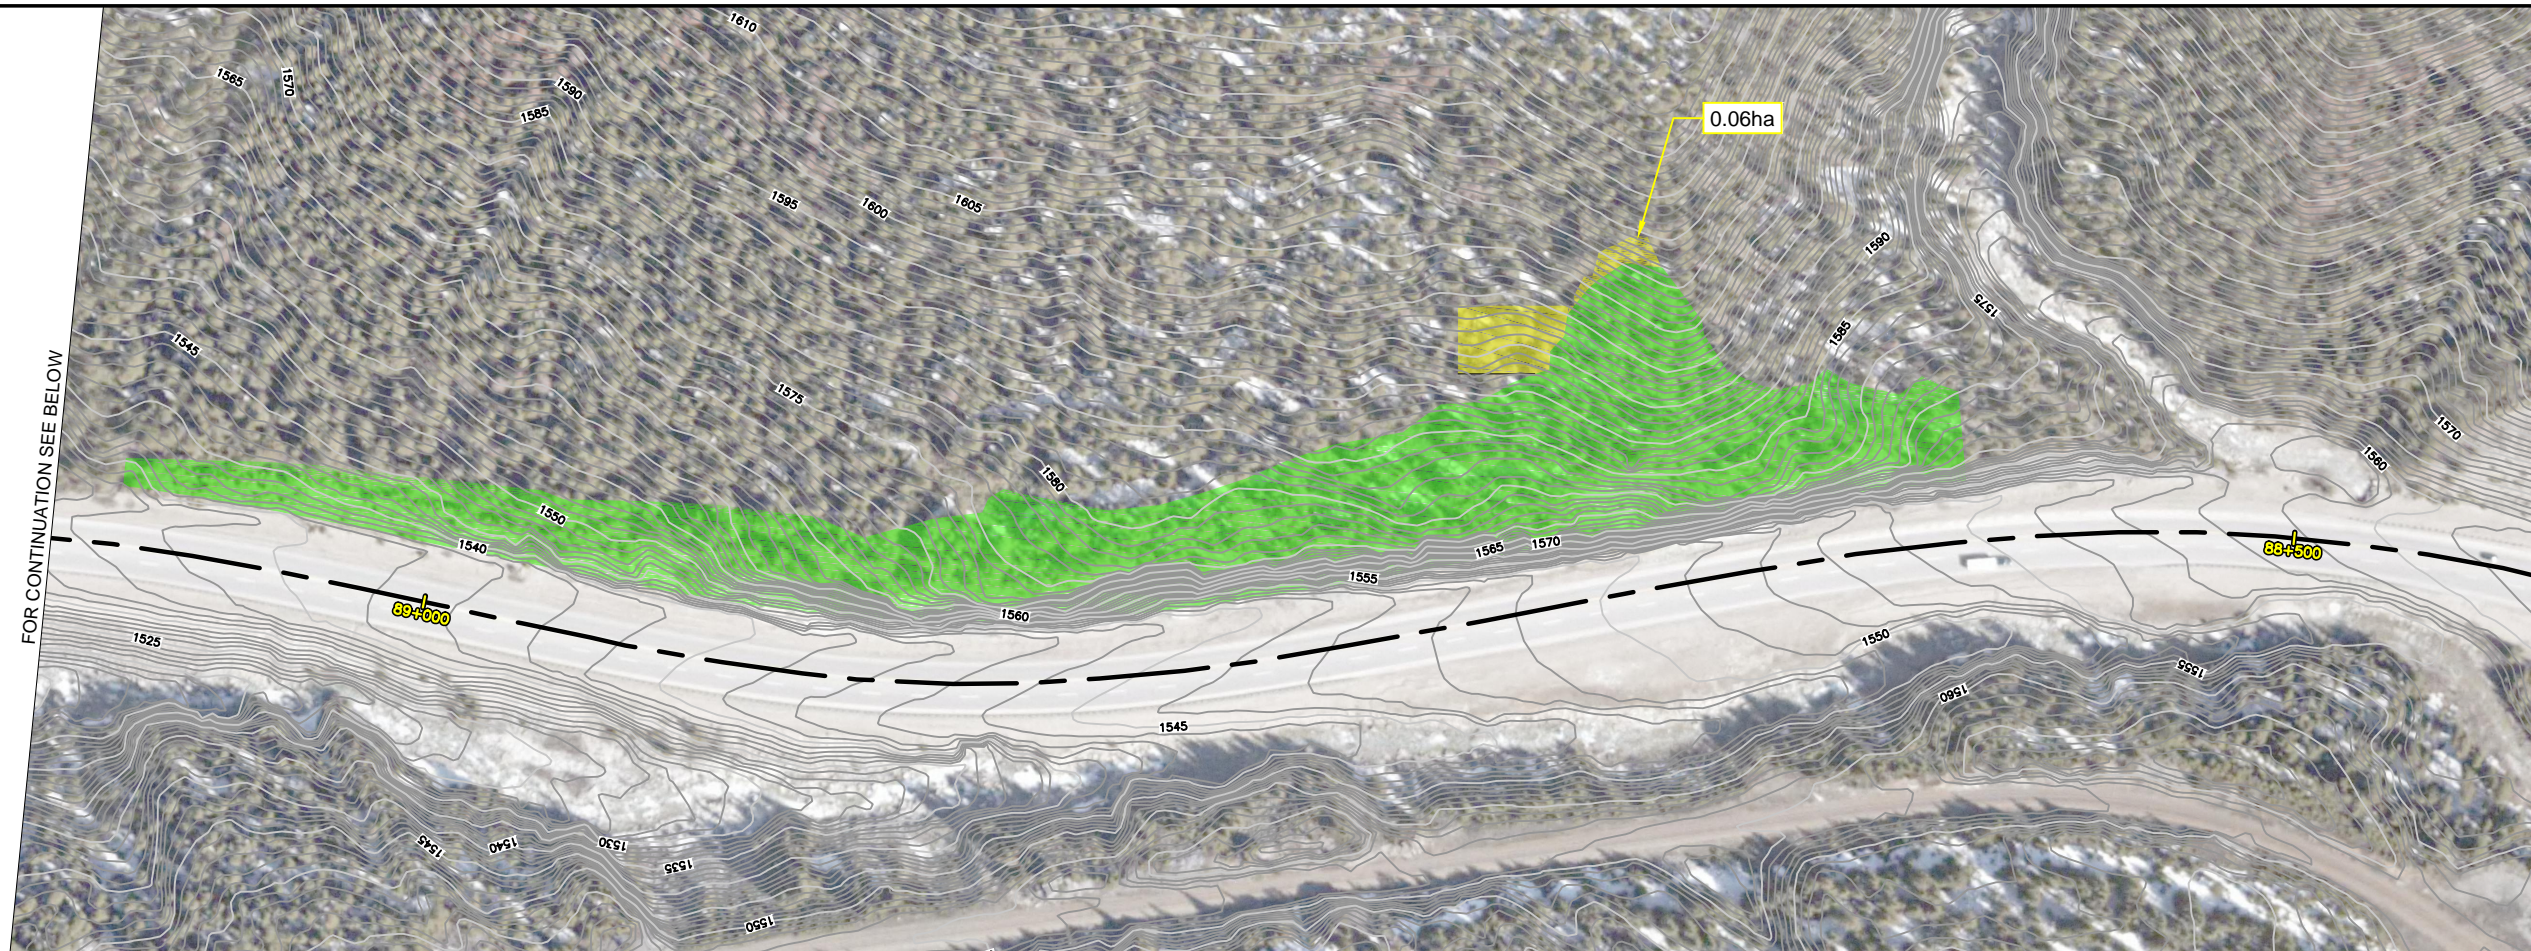

FOR CONTINUATION SEE BELOW

LEGEND


- AREA CLEARED AND GRUBBED IN 2015
- REMOVAL OF PREVIOUSLY FELLED TREES
- CLEARING AND BRUSHING

1	2016.03.11	ISSUED FOR TENDER	J.C.	S.A.
No.	Date/Date	Description/Description	Drawn by Dessiné par	Approved Approuvé
Revision / Revision				
A	A detail number numéro de détail			A
B	B source drawing no. de dessin no.			B
C	C detail on drawing no. détail sur dessin no.			C

Consultant's Stamp
Sceau de l'expert-conseil

Eng. Stamp
Sceau de l'ingénieur

Plotfile: March 16, 2016 13:07:06
 Filename: O:\proj\2511-00545-00\Yoho Trimming\10.0 DWG\10.3 Engineering\CLEAR AND GRUBBED TO LIMIT\2511.03.1 Sheets\CP2\0645-CP2-100.dwg\101

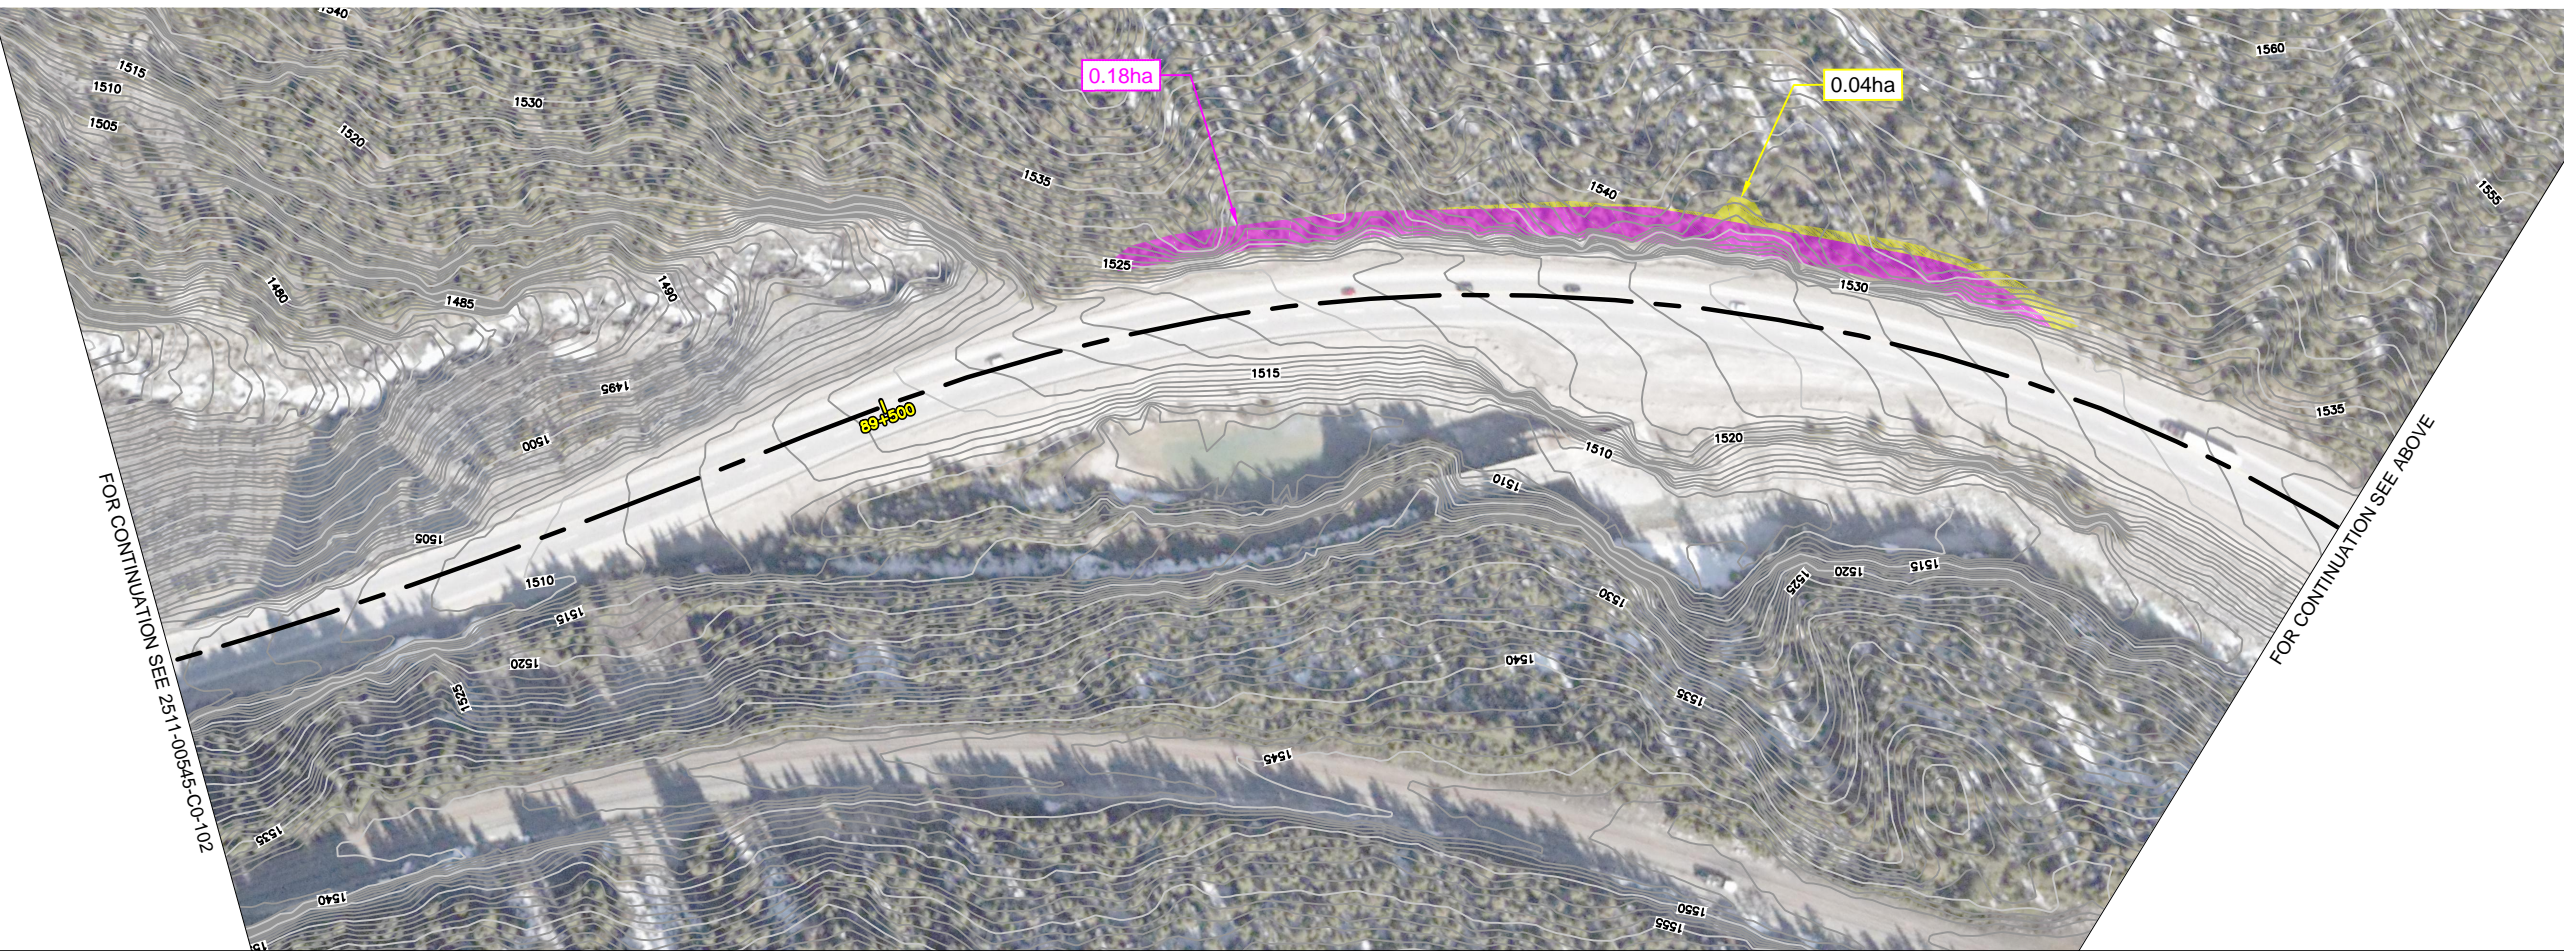

FOR CONTINUATION SEE 2511-00545-C0-102

FOR CONTINUATION SEE ABOVE

Client/client

Parks Canada
Agency
Western and Northern Region

L'Agence Parcs
Canada
Ouest et Nord
Région

Consultant's Name
Nom de l'expert-conseil

McElhanney

Project title/Titre du projet
**TRANSCANADA HIGHWAY No. 1
 YOHO CLEARING AND BRUSHING
 CP#2**
 YOHO NATIONAL PARK

Drawing title/Titre du dessin
**PLAN
 SHERBROOKE CREEK**
NOT FOR CONSTRUCTION

Surveyed by/Arpenté par	Drawn by/Dessiné par	Date/Date
-	M. BENZON	2016.03.11
Designed by/Concept par	Reviewed by/Revisé par	Scale/Echelle
J. CHIU	S. ANDERSON	1:1000

Parks Canada Project Manager/Administrateur de Projets Parcs Canada

Client Acceptance/Acceptation du client	Approved by/Approuvé par

Parks Canada Responsible Officer/Agent Responsable Parcs Canada

Project No./No. du projet	Asset No./No. du bien	Sheet No./No. de la feuille
201548		101

Drawing Reference No./No. de référence du dessin
2511-00545-C0





LEGEND

- AREA CLEARED AND GRUBBED IN 2015
- REMOVAL OF PREVIOUSLY FELLED TREES
- CLEARING AND BRUSHING

1	2016.03.11	ISSUED FOR TENDER	J.C.	S.A.

No.	Date/Date	Description/Description	Drawn by Dessiné par	Approved Approuvé
Revision / Revision				

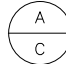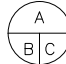	
A detail number numéro de détail	B source drawing no. de dessin no.
C detail on drawing no. détail sur dessin no.	C detail on drawing no. détail sur dessin no.

Consultant's Stamp Sceau de l'expert-conseil	Eng. Stamp Sceau de l'ingénieur
-------------------------------------------------	------------------------------------

Client/client	
 Parks Canada Agency Western and Northern Region	L'Agence Parcs Canada Ouest et Nord Région

Consultant's Name Nom de l'expert-conseil 

Project title/Titre du projet TRANSCANADA HIGHWAY No. 1 YOHO CLEARING AND BRUSHING CP#2 YOHO NATIONAL PARK

Drawing title/Titre du dessin PLAN SPIRAL TUNNELS HILL <div style="border: 1px solid black; padding: 5px; text-align: center; font-weight: bold;"> NOT FOR CONSTRUCTION </div>


Surveyed by/Arpenté par -	Drawn by/Dessiné par M. BENZON	Date/Date 2016.03.11
Designed by/Concept par J. CHIU	Reviewed by/Revisé par S. ANDERSON	Scale/Echelle 1:1000

Parks Canada Project Manager/Administrateur de Projets Parcs Canada

Client Acceptance/Acceptation du client	Approved by/Approuvé par
-----------------------------------------	--------------------------

Project No./No. du projet 201548	Asset No./No. du bien	Sheet No./ No. de la feuille 102
Drawing Reference No./No. de référence du dessin 2511-00545-C0		

Plotter: March 16, 2016 13:10:44
 Filename: O:\proj\2511_00545_00_Yoho_Trimming\10.0_DWG\10.3_Engineering\CLEAR AND GRUB CP#2.kml to km1\2511_03_1_Sheets\CP#2\0645-CP#2_100.dwg\102

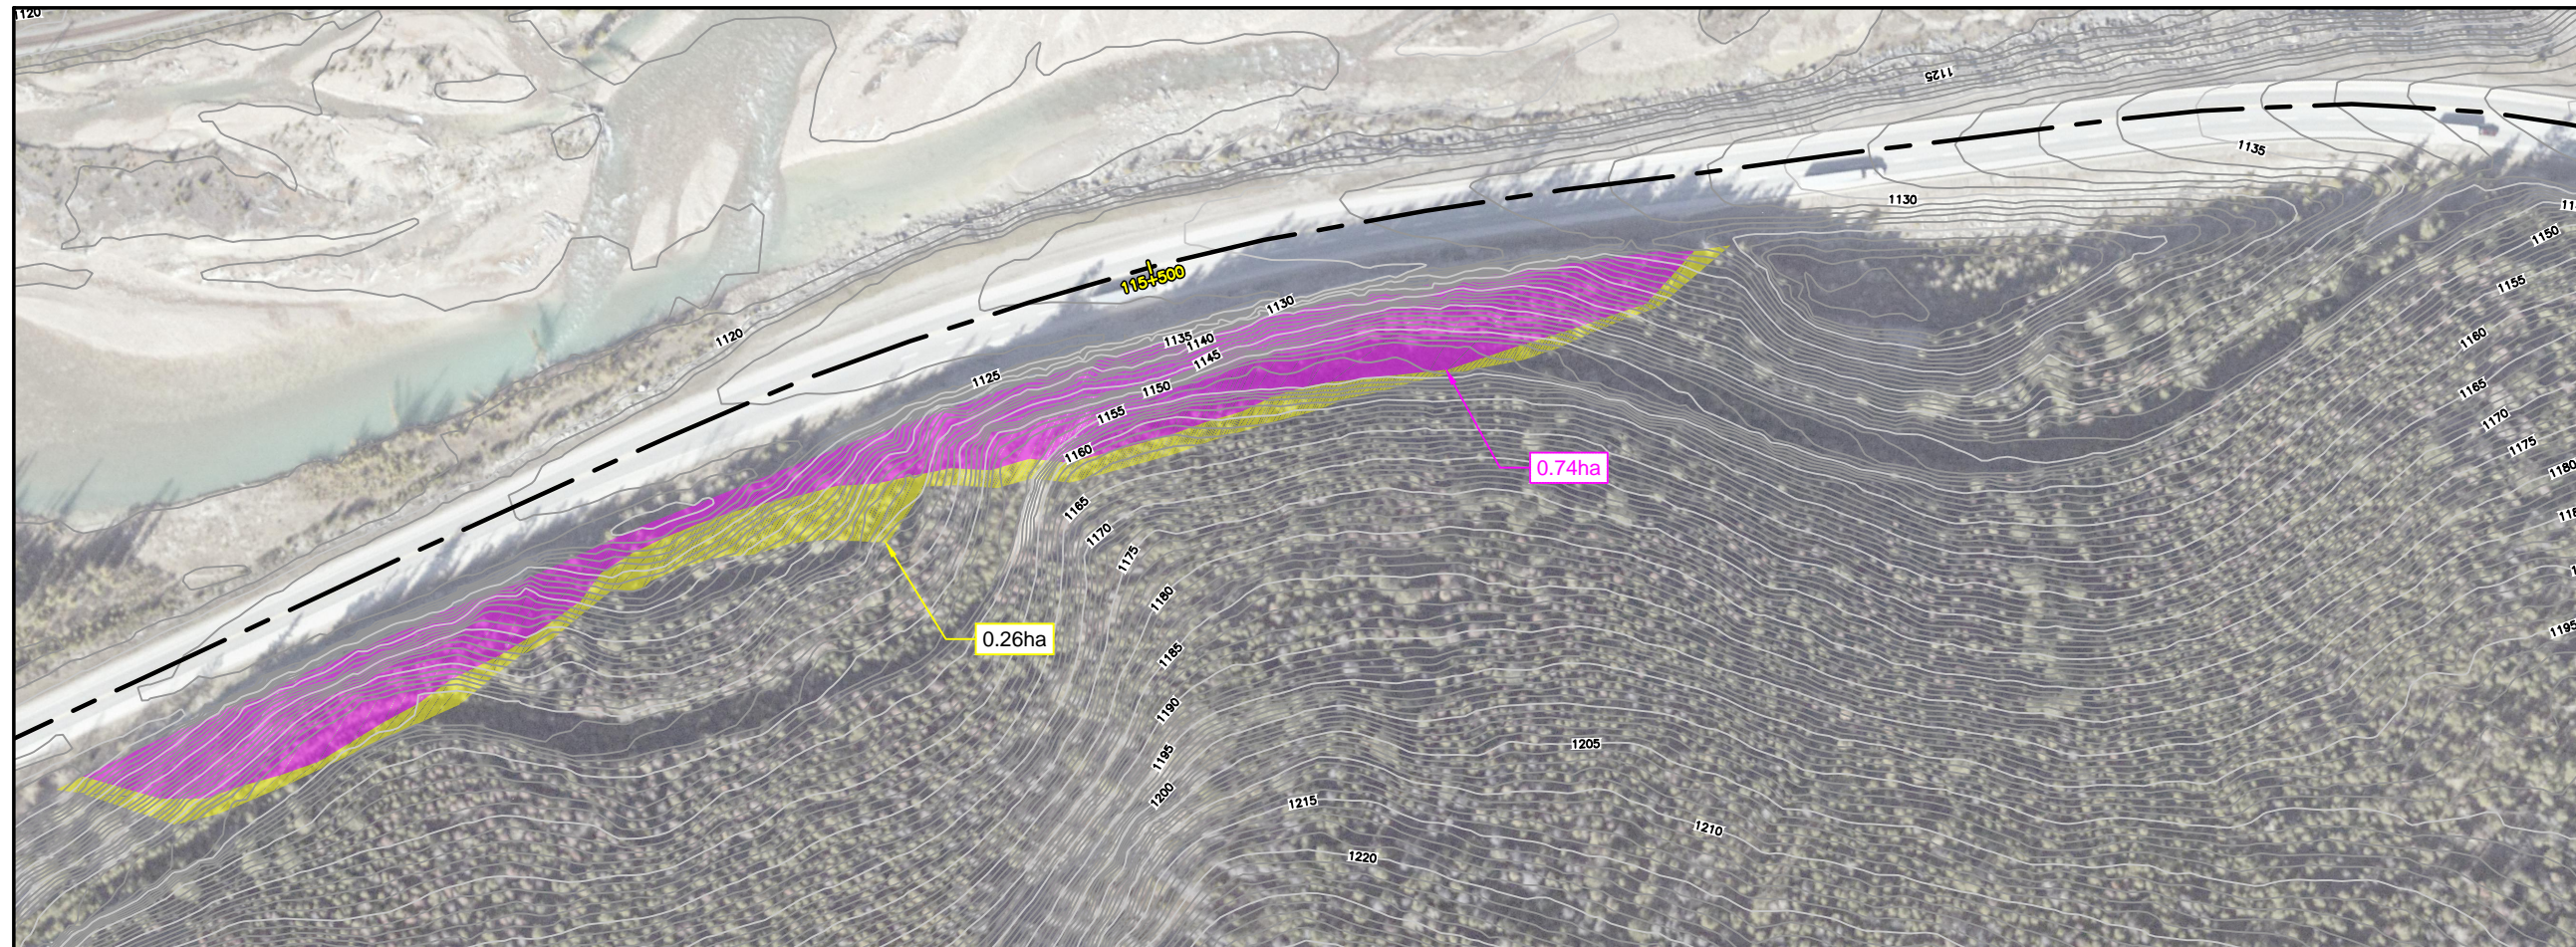

LEGEND

	AREA CLEARED AND GRUBBED IN 2015
	REMOVAL OF PREVIOUSLY FELLED TREES
	CLEARING AND BRUSHING

No.	Date/Date	Description/Description	Drawn by Dessiné par	Approved Approuvé
1	2016.03.11	ISSUED FOR TENDER	J.C.	S.A.

Revision / Révision

	A detail number numéro de détail	
	B source drawing no. de dessin no.	
	C detail on drawing no. détail sur dessin no.	

Consultant's Stamp Sceau de l'expert-conseil	Eng. Stamp Sceau de l'ingénieur
-------------------------------------------------	------------------------------------

Client/client

	Parks Canada Agency Western and Northern Region		L'Agence Parcs Canada Ouest et Nord Région
--	----------------------------------------------------------	--	-----------------------------------------------------

Consultant's Name
Nom de l'expert-conseil

McElhanney

Project title/Titre du projet

**TRANSCANADA HIGHWAY No. 1
YOHO CLEARING AND BRUSHING
CP#2**

YOHO NATIONAL PARK

Drawing title/Titre du dessin

**PLAN
BIG TOPPLE AND LITTLE TOPPLE**

NOT FOR CONSTRUCTION

Surveyed by/Arpenté par	Drawn by/Dessiné par	Date/Date
-	M. BENZON	2016.03.11
Designed by/Concept par	Reviewed by/Revisé par	Scale/Echelle
J. CHIU	S. ANDERSON	1:1000

Parks Canada Project Manager/Administrateur de Projets Parcs Canada


Client Acceptance/Acceptation du client	Approved by/Approuvé par
-----------------------------------------	--------------------------

Project No./No. du projet	Asset No./No. du bien	Sheet No./ No. de la feuille
201548		140
Drawing Reference No./No. de référence du dessin		
2511-00545-C0		

Plotter: March 16, 2016 13:11:56
 Filename: O:\proj\2511_00545_00 Yoho Trimming\10.0 DWG\10.3 Engineering\CLEAR AND GRUB CP#2\10.0.dwg\140
 Sheets:CP#2\0645-CP#2\10.0.dwg\140

Plotter: March 16, 2016 13:14:01 File Name: O:\Proj\2511_00545_00_Yoho Trimming\10.0 DWG\3.10.3 Engineering\CLEAR AND GRUB AND GRUB km88 to km126\10.3.1 Sheets\CP#2\0645-CP#2-100.dwg\141

FOR CONTINUATION SEE BELOW

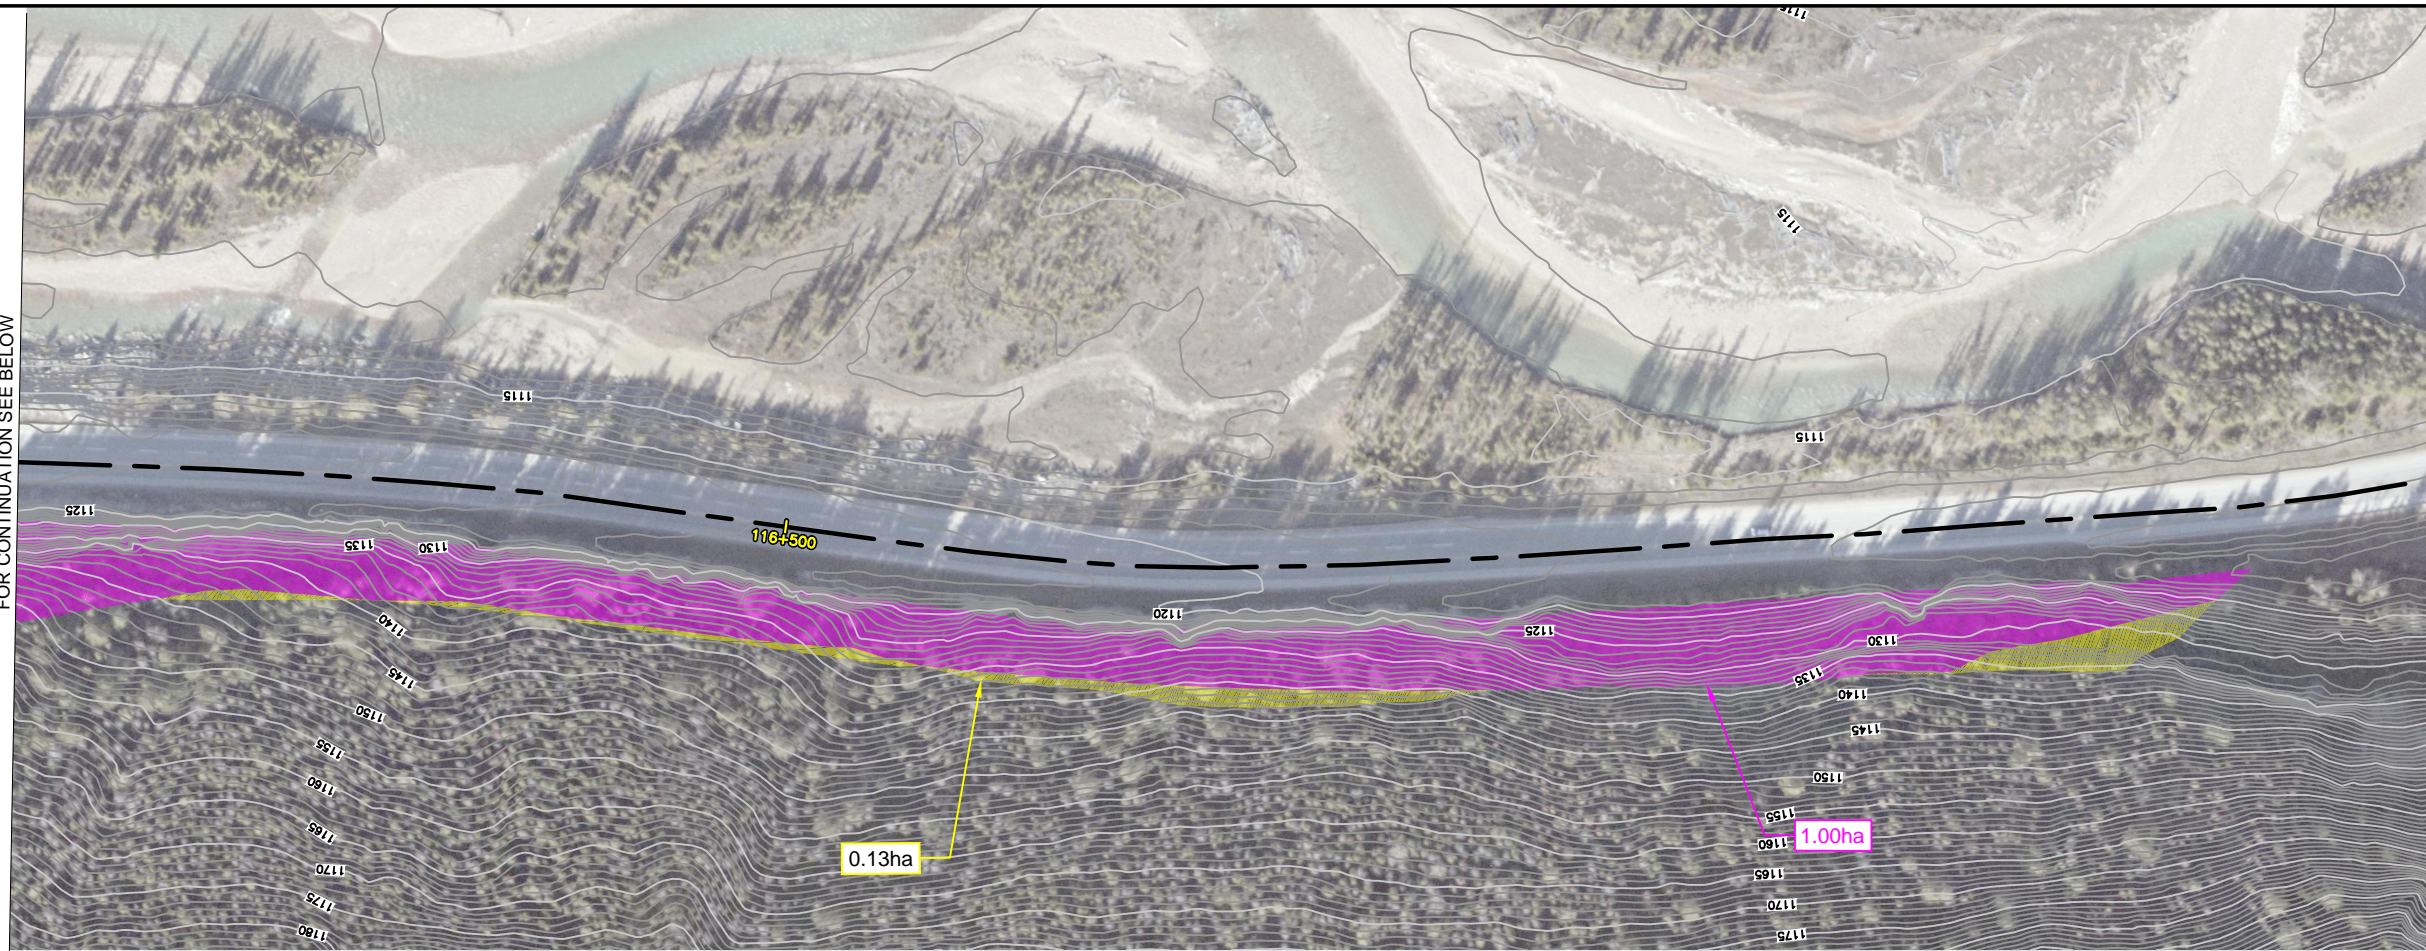

LEGEND

- AREA CLEARED AND GRUBBED IN 2015
- REMOVAL OF PREVIOUSLY FELLED TREES
- CLEARING AND BRUSHING

No.	Date/Date	Description/Description	Drawn by Dessiné par	Approved Approuvé
1	2016.03.11	ISSUED FOR TENDER	J.C.	S.A.

Revision / Revision	
A	A detail number numéro de détail
B	B source drawing no. de dessin no.
C	C detail on drawing no. détail sur dessin no.

Consultant's Stamp Sceau de l'expert-conseil	Eng. Stamp Sceau de l'ingénieur
-------------------------------------------------	------------------------------------

Client/client	
Parks Canada Agency Western and Northern Region	L'Agence Parcs Canada Ouest et Nord Région

Consultant's Name Nom de l'expert-conseil
McElhanney

Project title/Titre du projet
TRANSCANADA HIGHWAY No. 1 YOHO CLEARING AND BRUSHING CP#2
YOHO NATIONAL PARK


Drawing title/Titre du dessin
PLAN MOUNT VAUX
NOT FOR CONSTRUCTION

Surveyed by/Arpenté par	Drawn by/Dessiné par	Date/Date
-	M. BENZON	2016.03.11
Designed by/Concept par	Reviewed by/Revisé par	Scale/Echelle
J. CHIU	S. ANDERSON	1:1000

Parks Canada Project Manager/Administrateur de Projets Parcs Canada

Client Acceptance/Acceptation du client	Approved by/Approuvé par
-----------------------------------------	--------------------------

Project No./No. du projet	Asset No./No. du bien	Sheet No./ No. de la feuille
201548		141
Drawing Reference No./No. de référence du dessin		
2511-00545-C0		

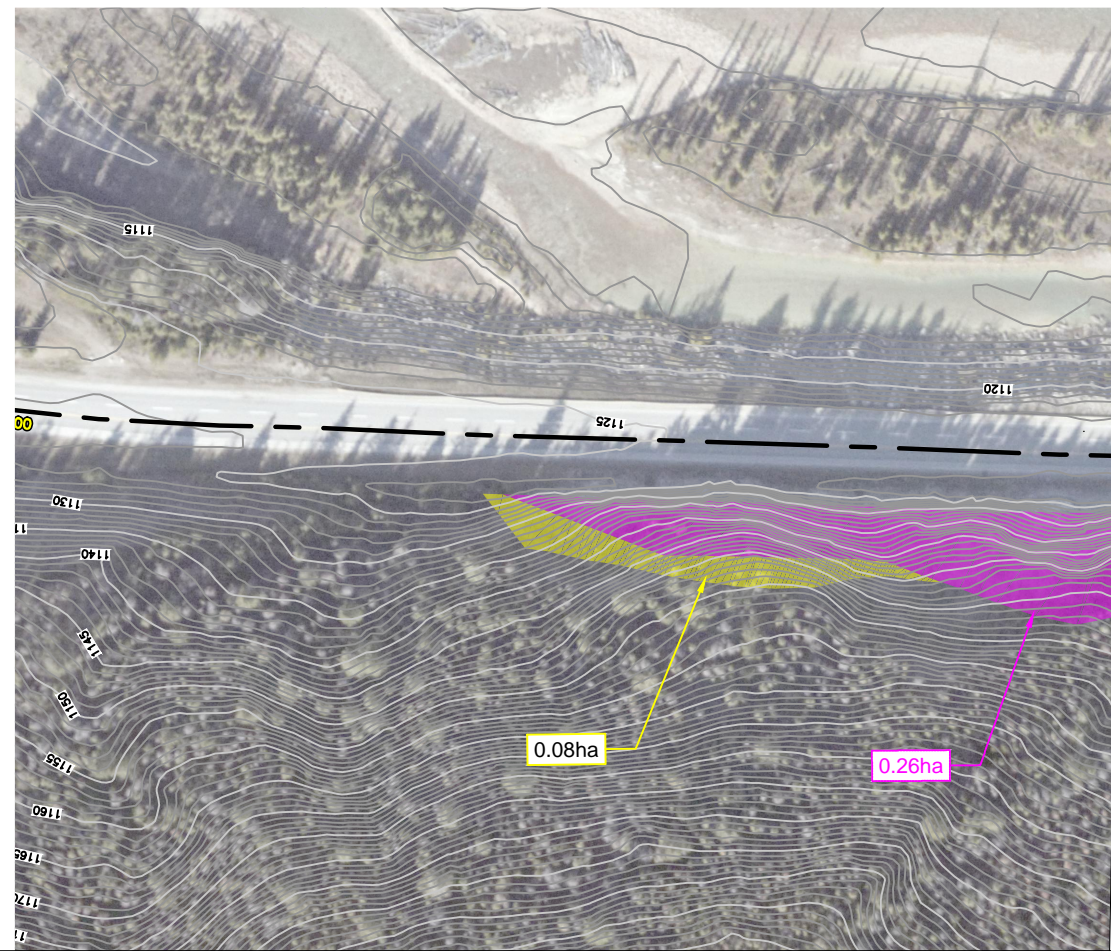

FOR CONTINUATION SEE ABOVE