

McElhanney

for / pour



Parks Canada
Agency
Western and
Northern Region

L'Agence Parcs
Canada
Ouest et Nord
Région

TRANSCANADA HIGHWAY No. 1
YOHO CLEARING AND BRUSHING
CP#3

YOHO NATIONAL PARK, BRITISH COLUMBIA


PROJECT NO. 201548

MARCH 2016


000

Plotfile: March 16, 2016 13:22:04
 Filename: O:\proj\2511-00545-00\Yoho Trimming\10.0 DWG\10.3 Engineering\CLEAR AND GRUBBING\10.3.1 Sheets\CP#3\0645-CP#3-100.dwg\108

FOR CONTINUATION SEE BELOW

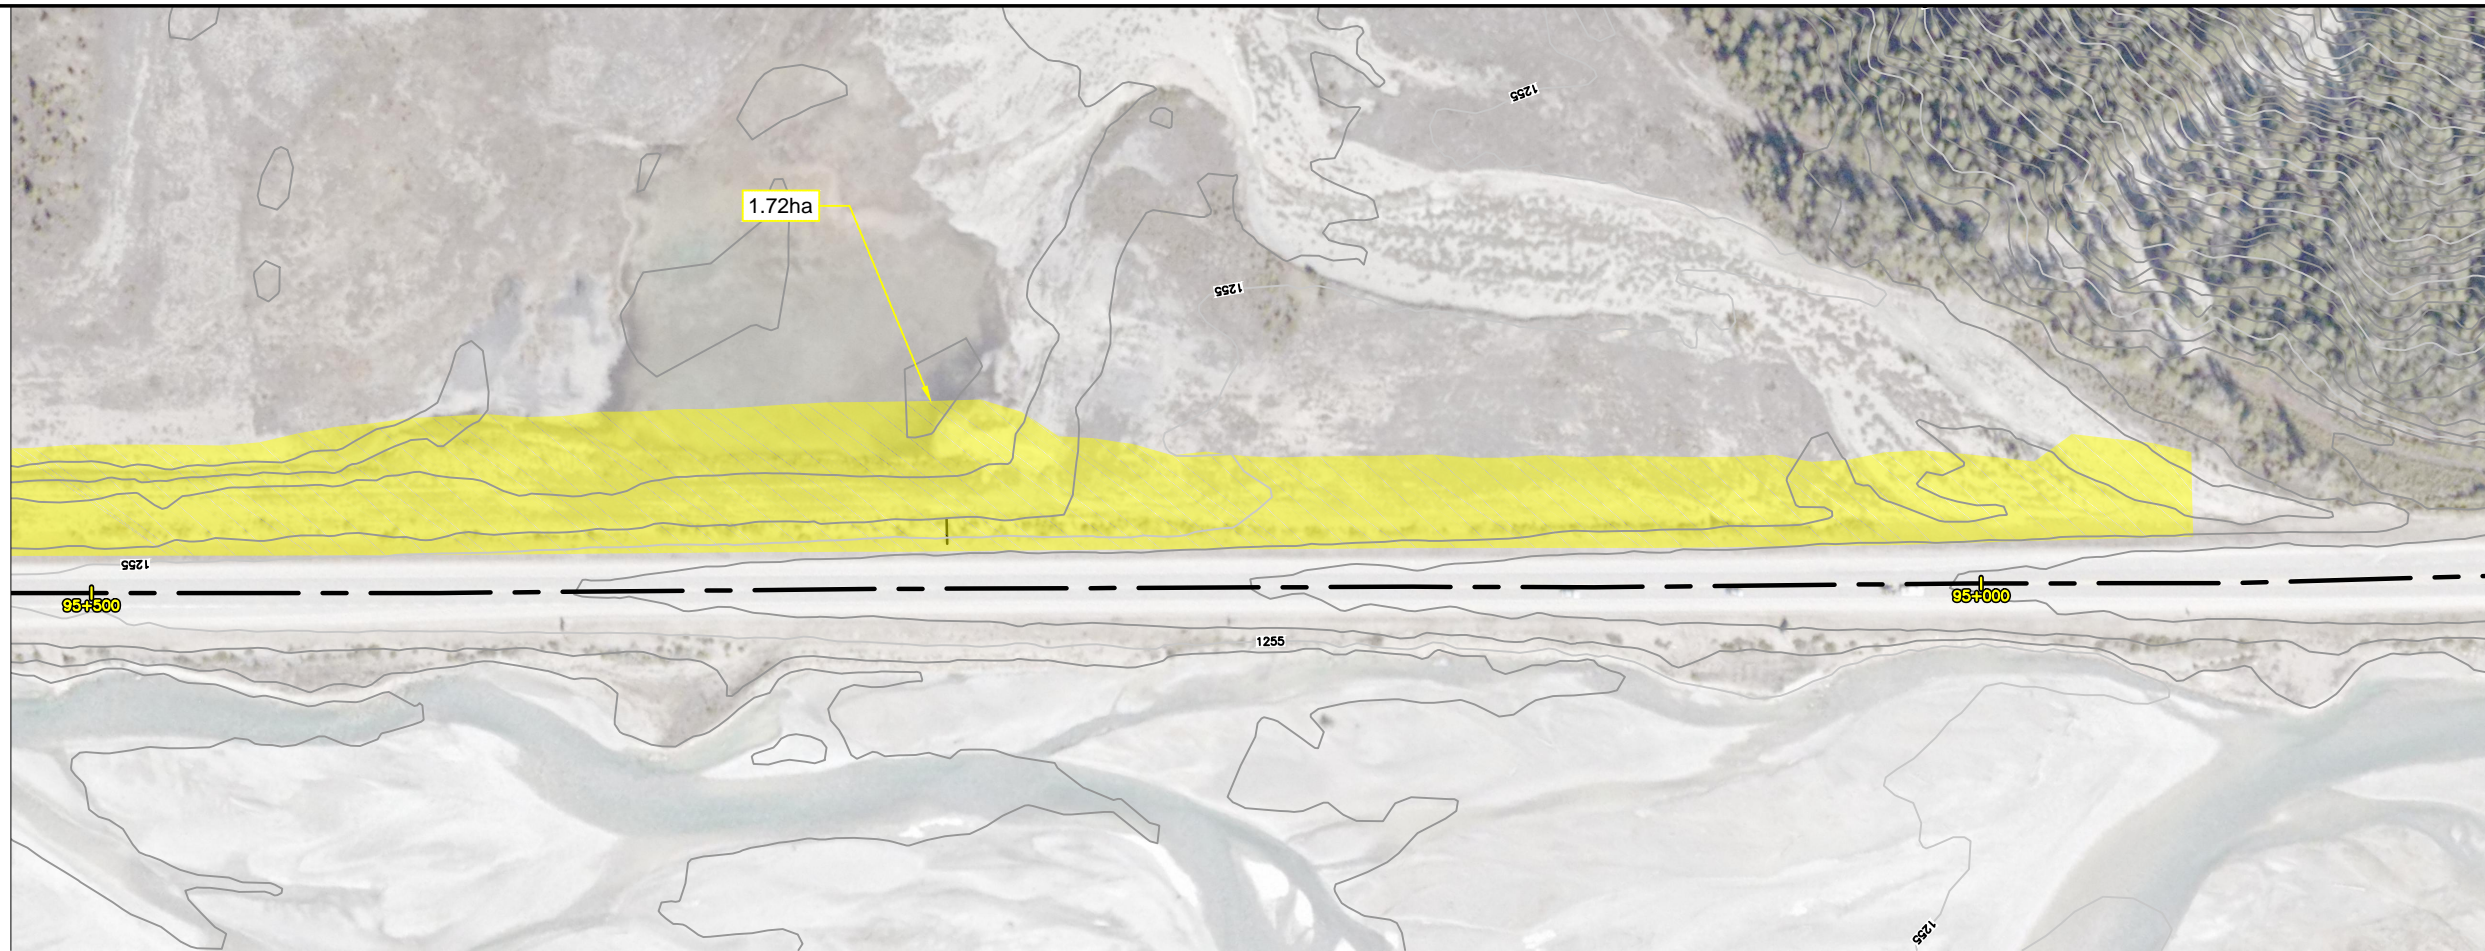

FOR CONTINUATION SEE 2511-00545-C0-109

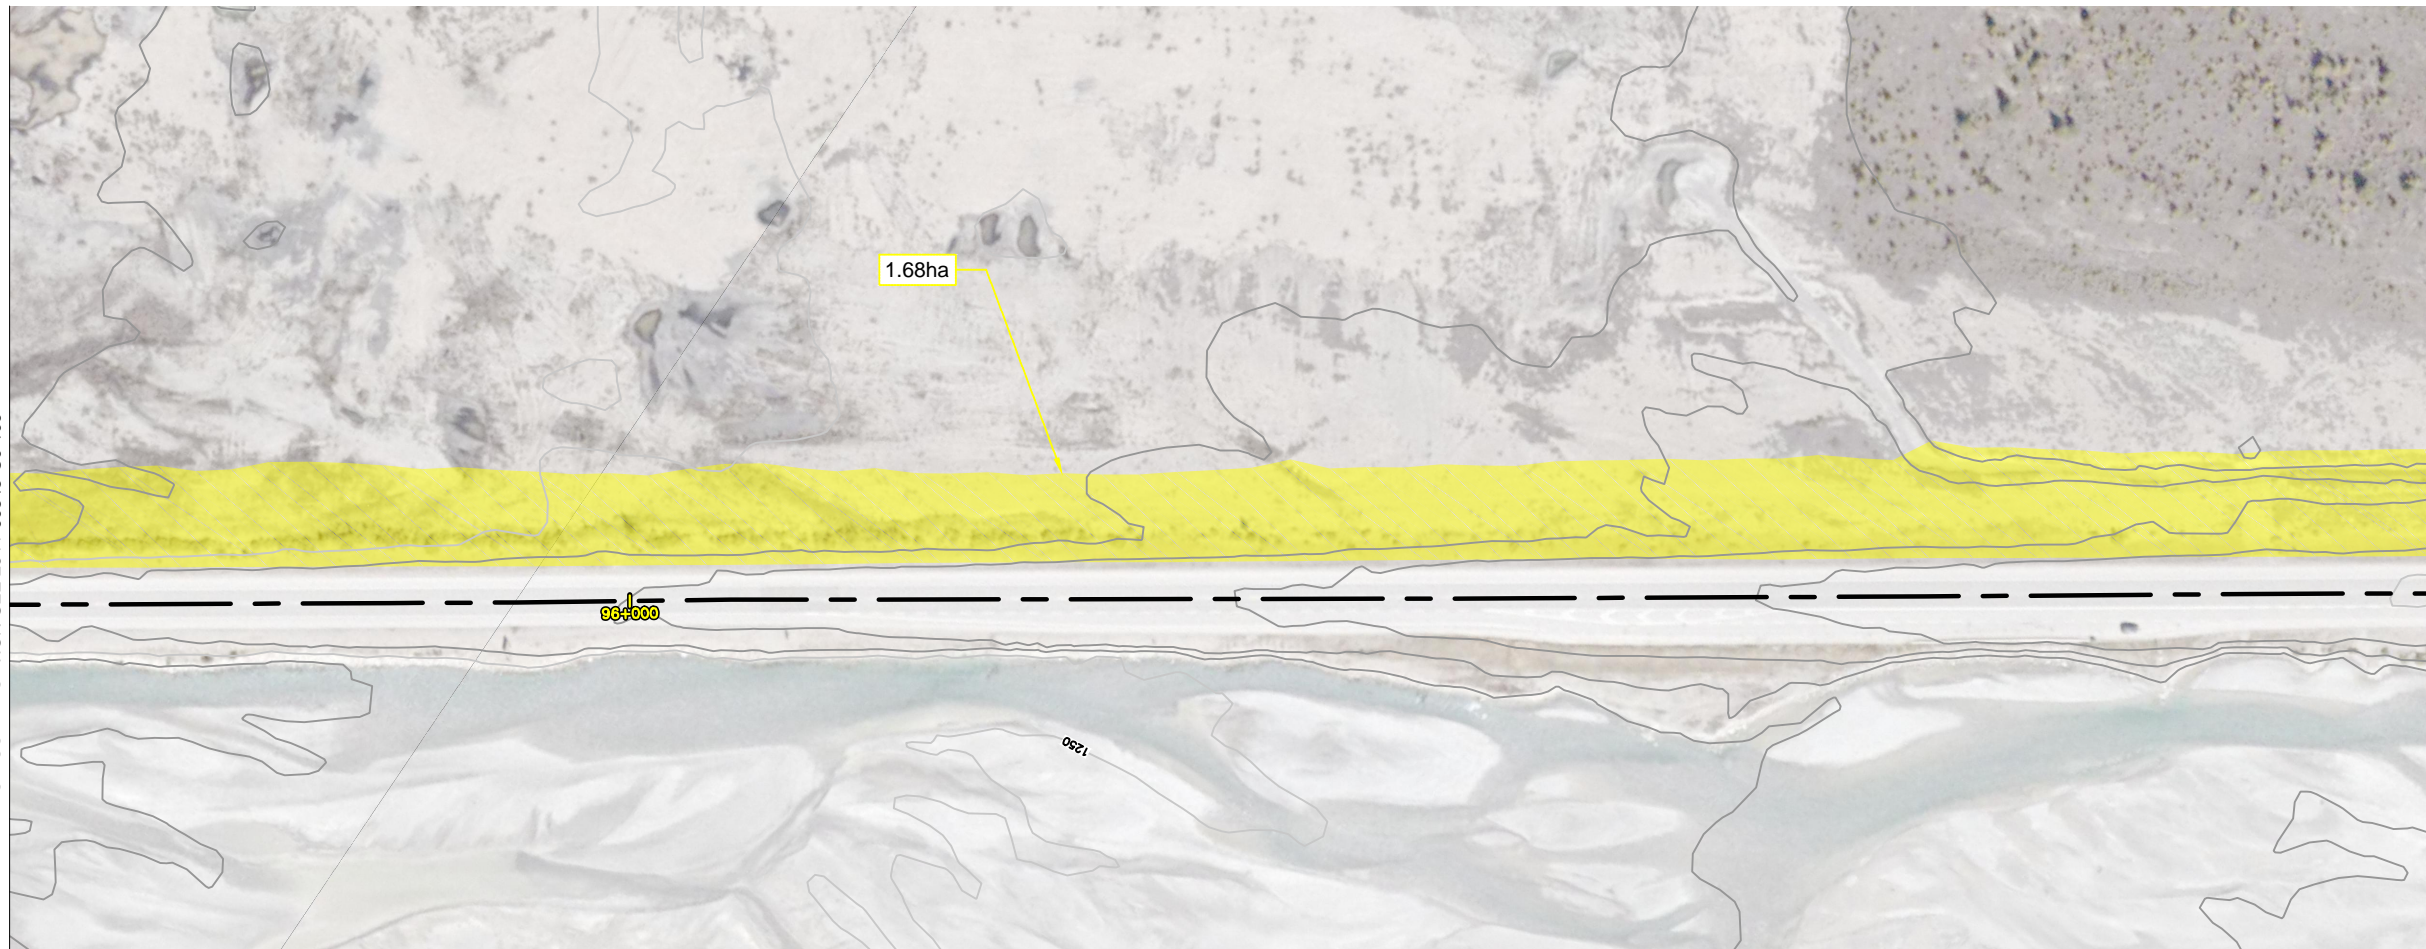

FOR CONTINUATION SEE ABOVE

LEGEND

- AREA CLEARED AND GRUBBED IN 2015
- REMOVAL OF PREVIOUSLY FELLED TREES
- CLEARING AND BRUSHING

1	2016.03.11	ISSUED FOR TENDER	J.C.	S.A.
---	------------	-------------------	------	------

No.	Date/Date	Description/Description	Drawn by Dessiné par	Approved Approuvé
Revision / Revision				

<table border="1" style="width: 100%; height: 40px; border-collapse: collapse;"> <tr><td style="text-align: center;">A</td></tr> <tr><td style="text-align: center;">B</td></tr> <tr><td style="text-align: center;">C</td></tr> </table>	A	B	C	<table border="1" style="width: 100%; height: 40px; border-collapse: collapse;"> <tr><td style="text-align: center;">A</td></tr> <tr><td style="text-align: center;">B</td></tr> <tr><td style="text-align: center;">C</td></tr> </table>	A	B	C
A							
B							
C							
A							
B							
C							
A detail number numéro de détail	B source drawing no. de dessin no.						
C detail on drawing no. détail sur dessin no.	C detail on drawing no. détail sur dessin no.						

Consultant's Stamp Sceau de l'expert-conseil	Eng. Stamp Sceau de l'ingénieur
---	------------------------------------

Client/client

Parks Canada Agency Western and Northern Region	L'Agence Parcs Canada Ouest et Nord Région	
--	---	--

Consultant's Name
Nom de l'expert-conseil

McElhanney

Project title/Titre du projet

**TRANSCANADA HIGHWAY No. 1
YOHO CLEARING AND BRUSHING
CP#3**

YOHO NATIONAL PARK

Drawing title/Titre du dessin

**PLAN
FIELD FLATS**


NOT FOR CONSTRUCTION

Surveyed by/Arpenté par	Drawn by/Dessiné par	Date/Date
	M. BENZON	2016.03.11
Designed by/Concept par	Reviewed by/Revisé par	Scale/Echelle
J. CHIU	S. ANDERSON	1:1000

Parks Canada Project Manager/Administrateur de Projets Parcs Canada

Client Acceptance/Acceptation du client	Approved by/Approuvé par	
Parks Canada Responsible Officer/Agent Responsable Parcs Canada	Parks Canada Project Manager/Administrateur de Projets Parcs Canada	
Project No./No. du projet	Asset No./No. du bien	Sheet No./No. de la feuille
201548		108
Drawing Reference No./No. de référence du dessin		
2511-00545-C0		

Plotter: March 16, 2016 13:20:00 File name: O:\Proj\2511-00545-00\Yoho Trimming\10.0 DWG\10.3 Engineering\CLEAR AND GRUB km88 to km1261.0.3.1 Sheets\CP#3\0645-CP#3-100.dwg\109

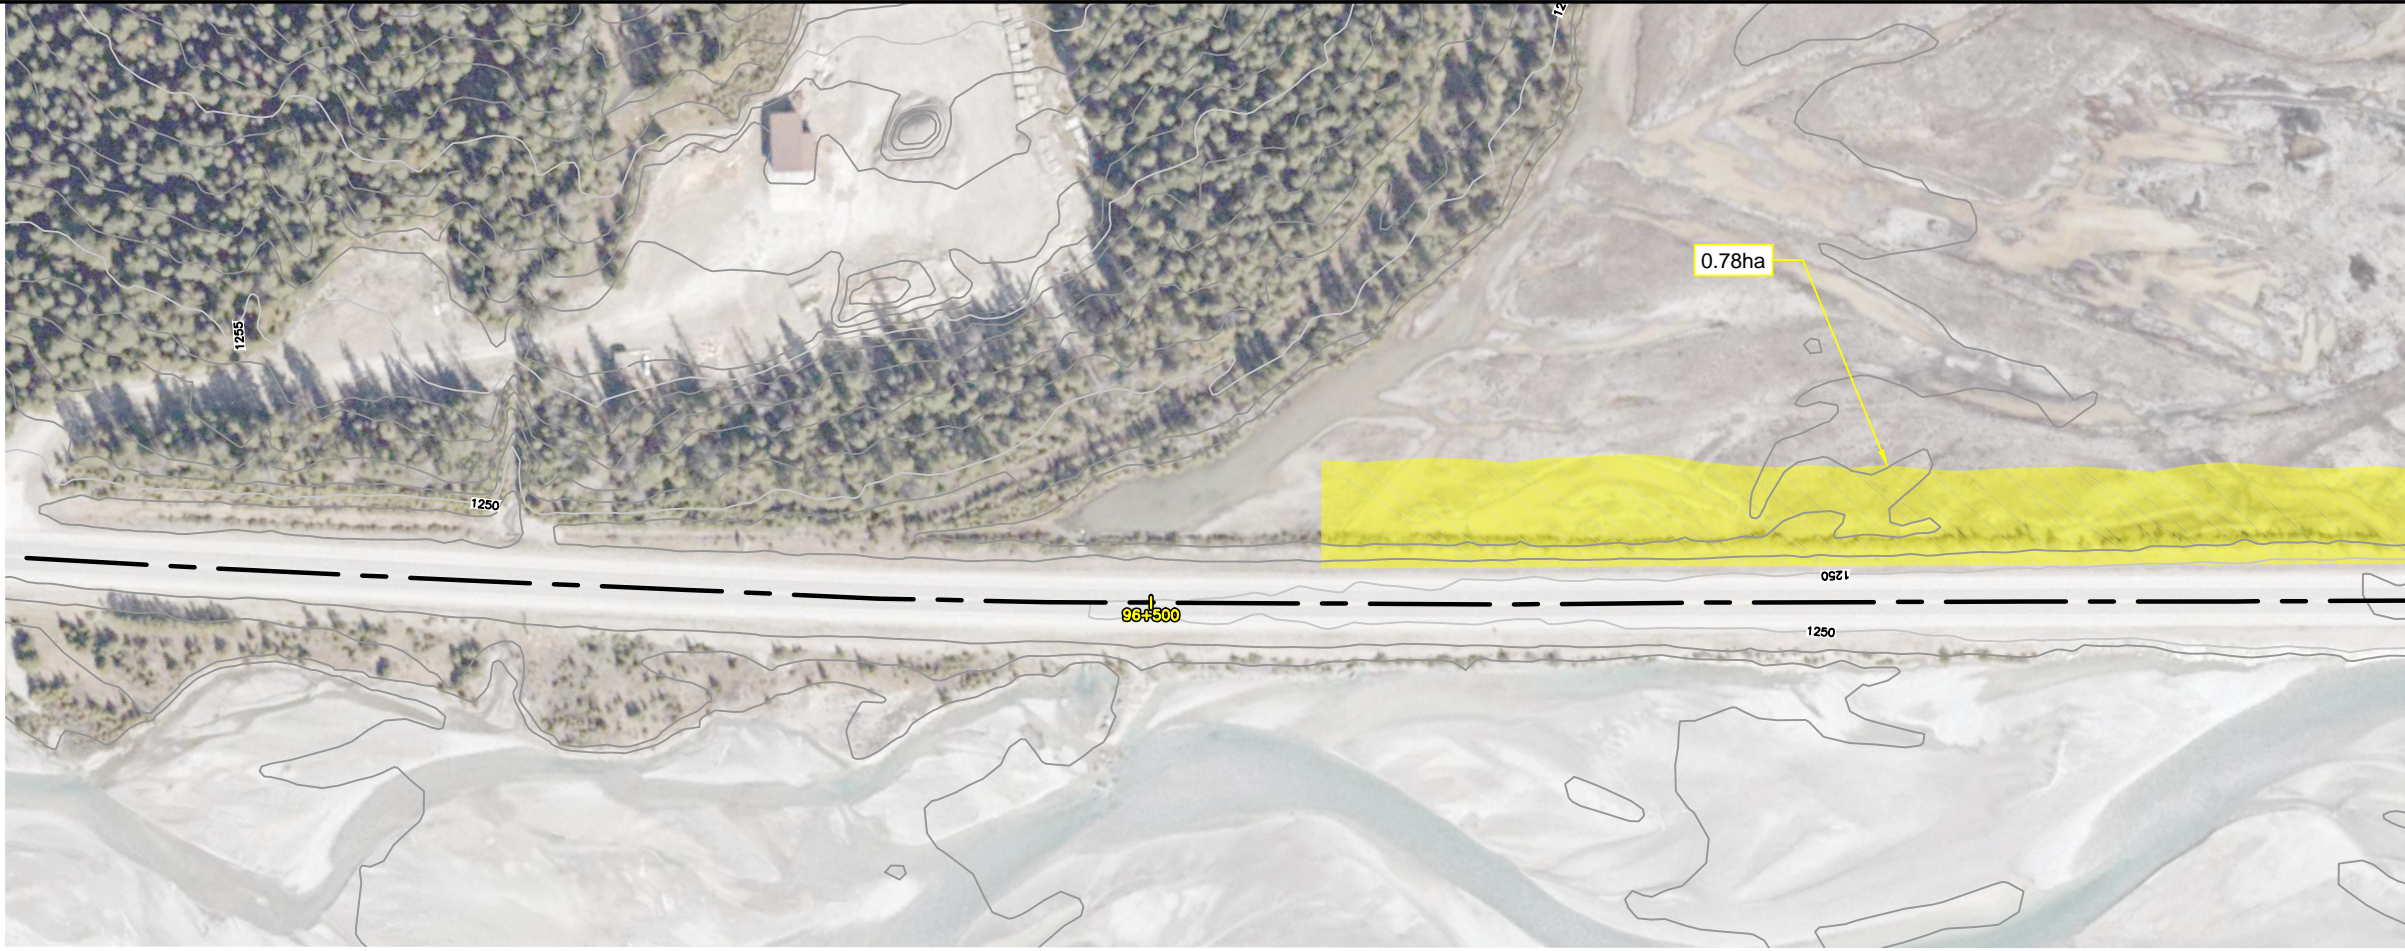

FOR CONTINUATION SEE 2511-00545-C0-108

- LEGEND**
- AREA CLEARED AND GRUBBED IN 2015
 - REMOVAL OF PREVIOUSLY FELLED TREES
 - CLEARING AND BRUSHING

1	2016.03.11	ISSUED FOR TENDER	J.C.	S.A.
---	------------	-------------------	------	------

No.	Date/Date	Description/Description	Drawn by Dessiné par	Approved Approuvé
-----	-----------	-------------------------	-------------------------	----------------------

Revision / Revision	
A	A detail number numéro de détail
B	B source drawing no. de dessin no.
C	C detail on drawing no. détail sur dessin no.

Consultant's Stamp Sceau de l'expert-conseil	Eng. Stamp Sceau de l'ingénieur
---	------------------------------------

Client/client

Parks Canada Agency Western and Northern Region	L'Agence Parcs Canada Ouest et Nord Région
--	---



Project title/Titre du projet

**TRANSCANADA HIGHWAY No. 1
YOHO CLEARING AND BRUSHING
CP#3**

YOHO NATIONAL PARK

Drawing title/Titre du dessin

**PLAN
FIELD FLATS**


NOT FOR CONSTRUCTION

Surveyed by/Arpenté par	Drawn by/Dessiné par	Date/Date
-	M. BENZON	2016.03.11
Designed by/Concept par	Reviewed by/Revisé par	Scale/Echelle
J. CHIU	S. ANDERSON	1:1000

Parks Canada Project Manager/Administrateur de Projets Parcs Canada

Client Acceptance/Acceptation du client	Approved by/Approuvé par
---	--------------------------





Project No./No. du projet	Asset No./No. du bien	Sheet No./ No. de la feuille
201548		109
Drawing Reference No./No. de référence du dessin		
2511-00545-C0		

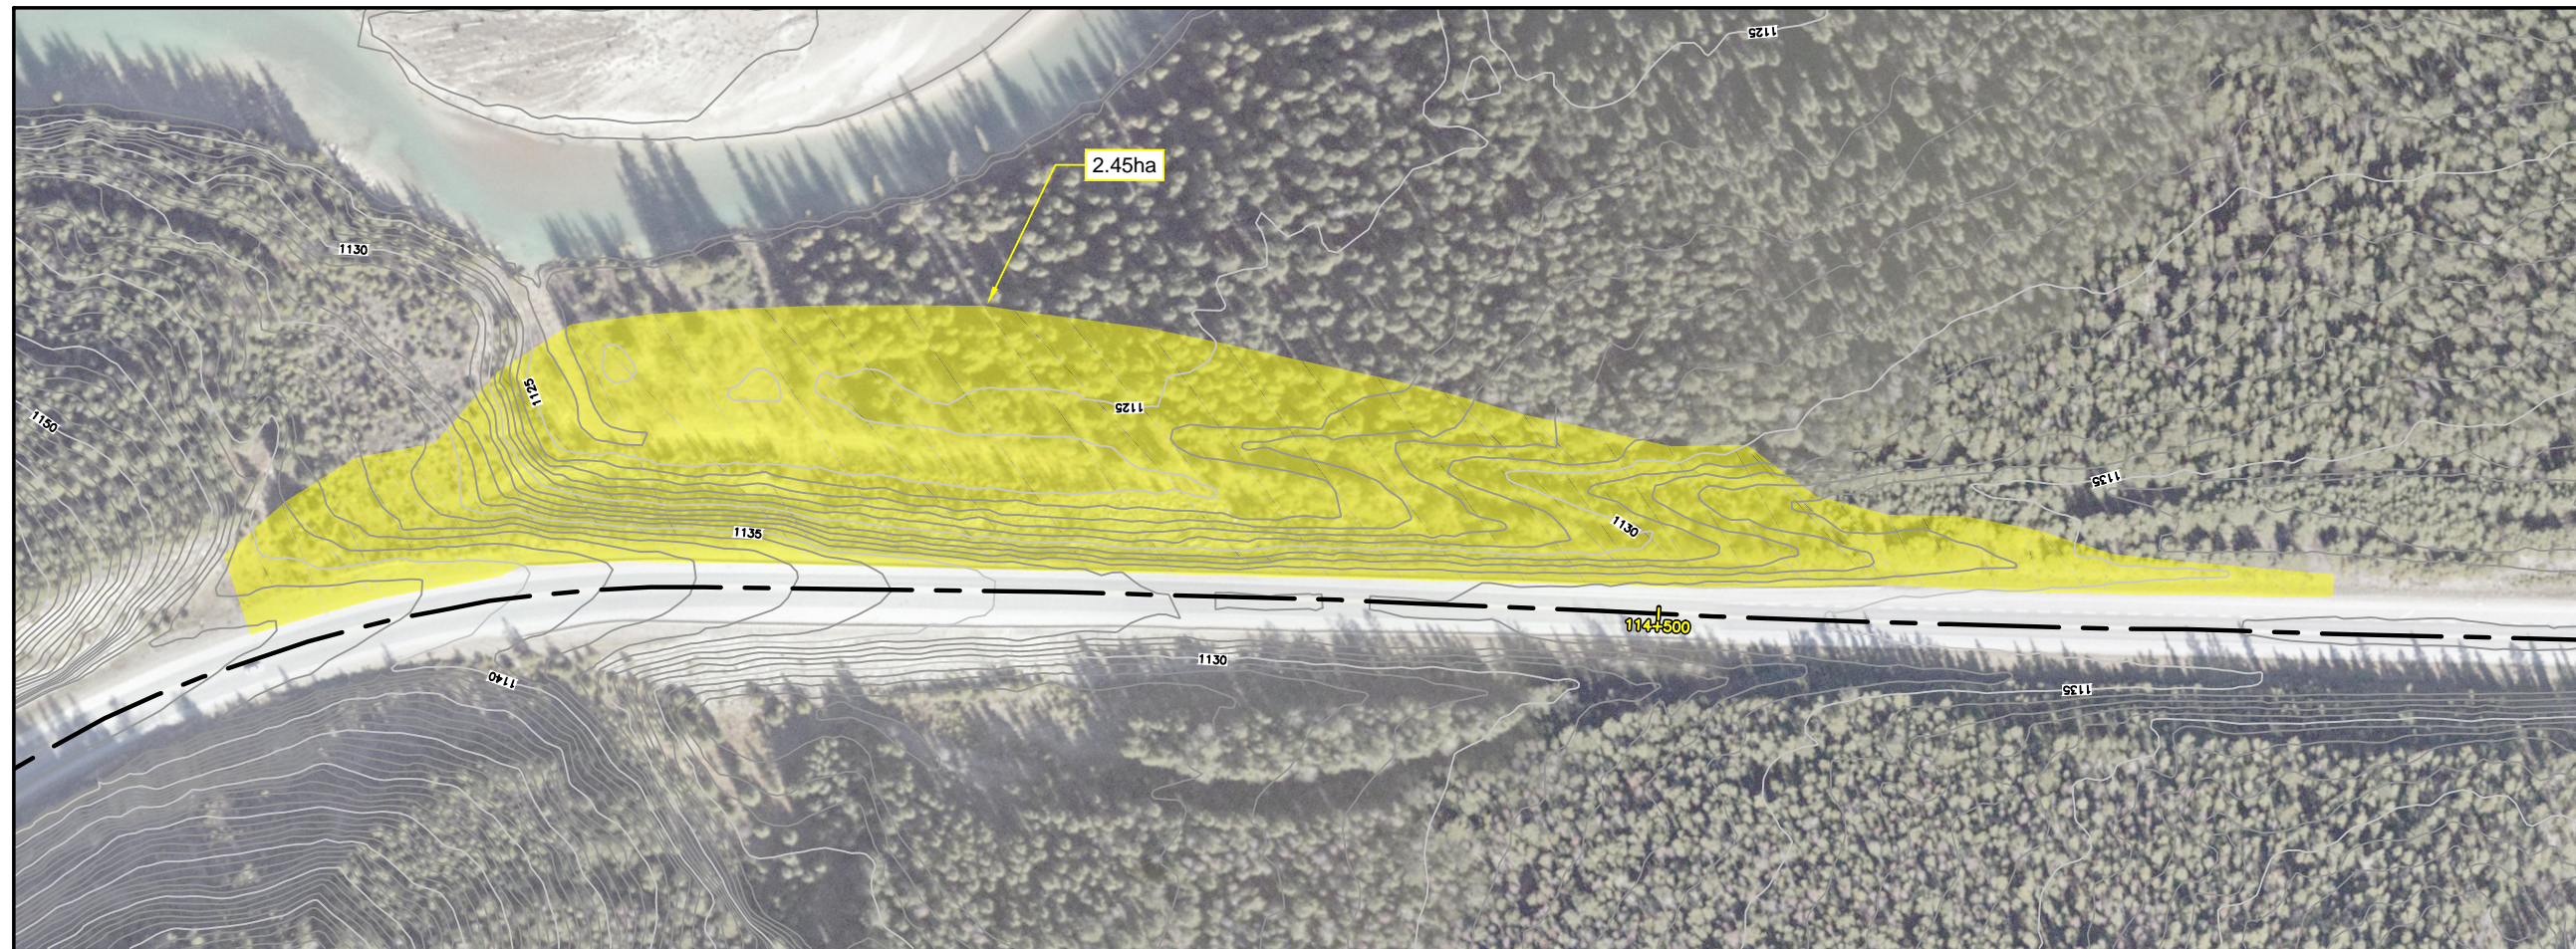


- LEGEND**
- AREA CLEARED AND GRUBBED IN 2015
 - REMOVAL OF PREVIOUSLY FELLED TREES
 - CLEARING AND BRUSHING

No.	Date/Date	Description/Description	Drawn by Dessiné par	Approved Approuvé
1	2016.03.11	ISSUED FOR TENDER	J.C.	S.A.

Revision / Revision				

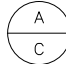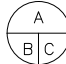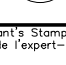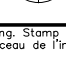 A detail number numéro de détail	 B source drawing no. de dessin no.
 C detail on drawing no. détail sur dessin no.	 A detail number numéro de détail

Consultant's Stamp Sceau de l'expert-conseil	Eng. Stamp Sceau de l'ingénieur
---	------------------------------------

Client/client	
 Parks Canada Agency Western and Northern Region	L'Agence Parcs Canada Ouest et Nord Région

Consultant's Name Nom de l'expert-conseil


Project title/Titre du projet
TRANSCANADA HIGHWAY No. 1 YOHO CLEARING AND BRUSHING CP#2
YOHO NATIONAL PARK


Drawing title/Titre du dessin
PLAN THROUGH CUT
<div style="border: 1px solid black; padding: 5px; display: inline-block;"> NOT FOR CONSTRUCTION </div>

Surveyed by/Arpenté par	Drawn by/Dessiné par	Date/Date
-	M. BENZON	2016.03.11
Designed by/Concept par	Reviewed by/Revisé par	Scale/Echelle
J. CHIU	S. ANDERSON	1:1000

Parks Canada Project Manager/Administrateur de Projets Parcs Canada	
Client Acceptance/Acceptation du client	Approved by/Approuvé par

Project No./No. du projet	Asset No./No. du bien	Sheet No./No. de la feuille
201548		136
Drawing Reference No./No. de référence du dessin		
2511-00545-C0		

Plotter: March 16, 2016 - 13:18:54
 Filename: O:\proj\2511_00545_00_Yoho Trimming\10.0 DWG\10.3 Engineering\CLEAR AND GRUBBING\10.3.1 Sheets\CP#2\0645-CP#2-100.dwg\136

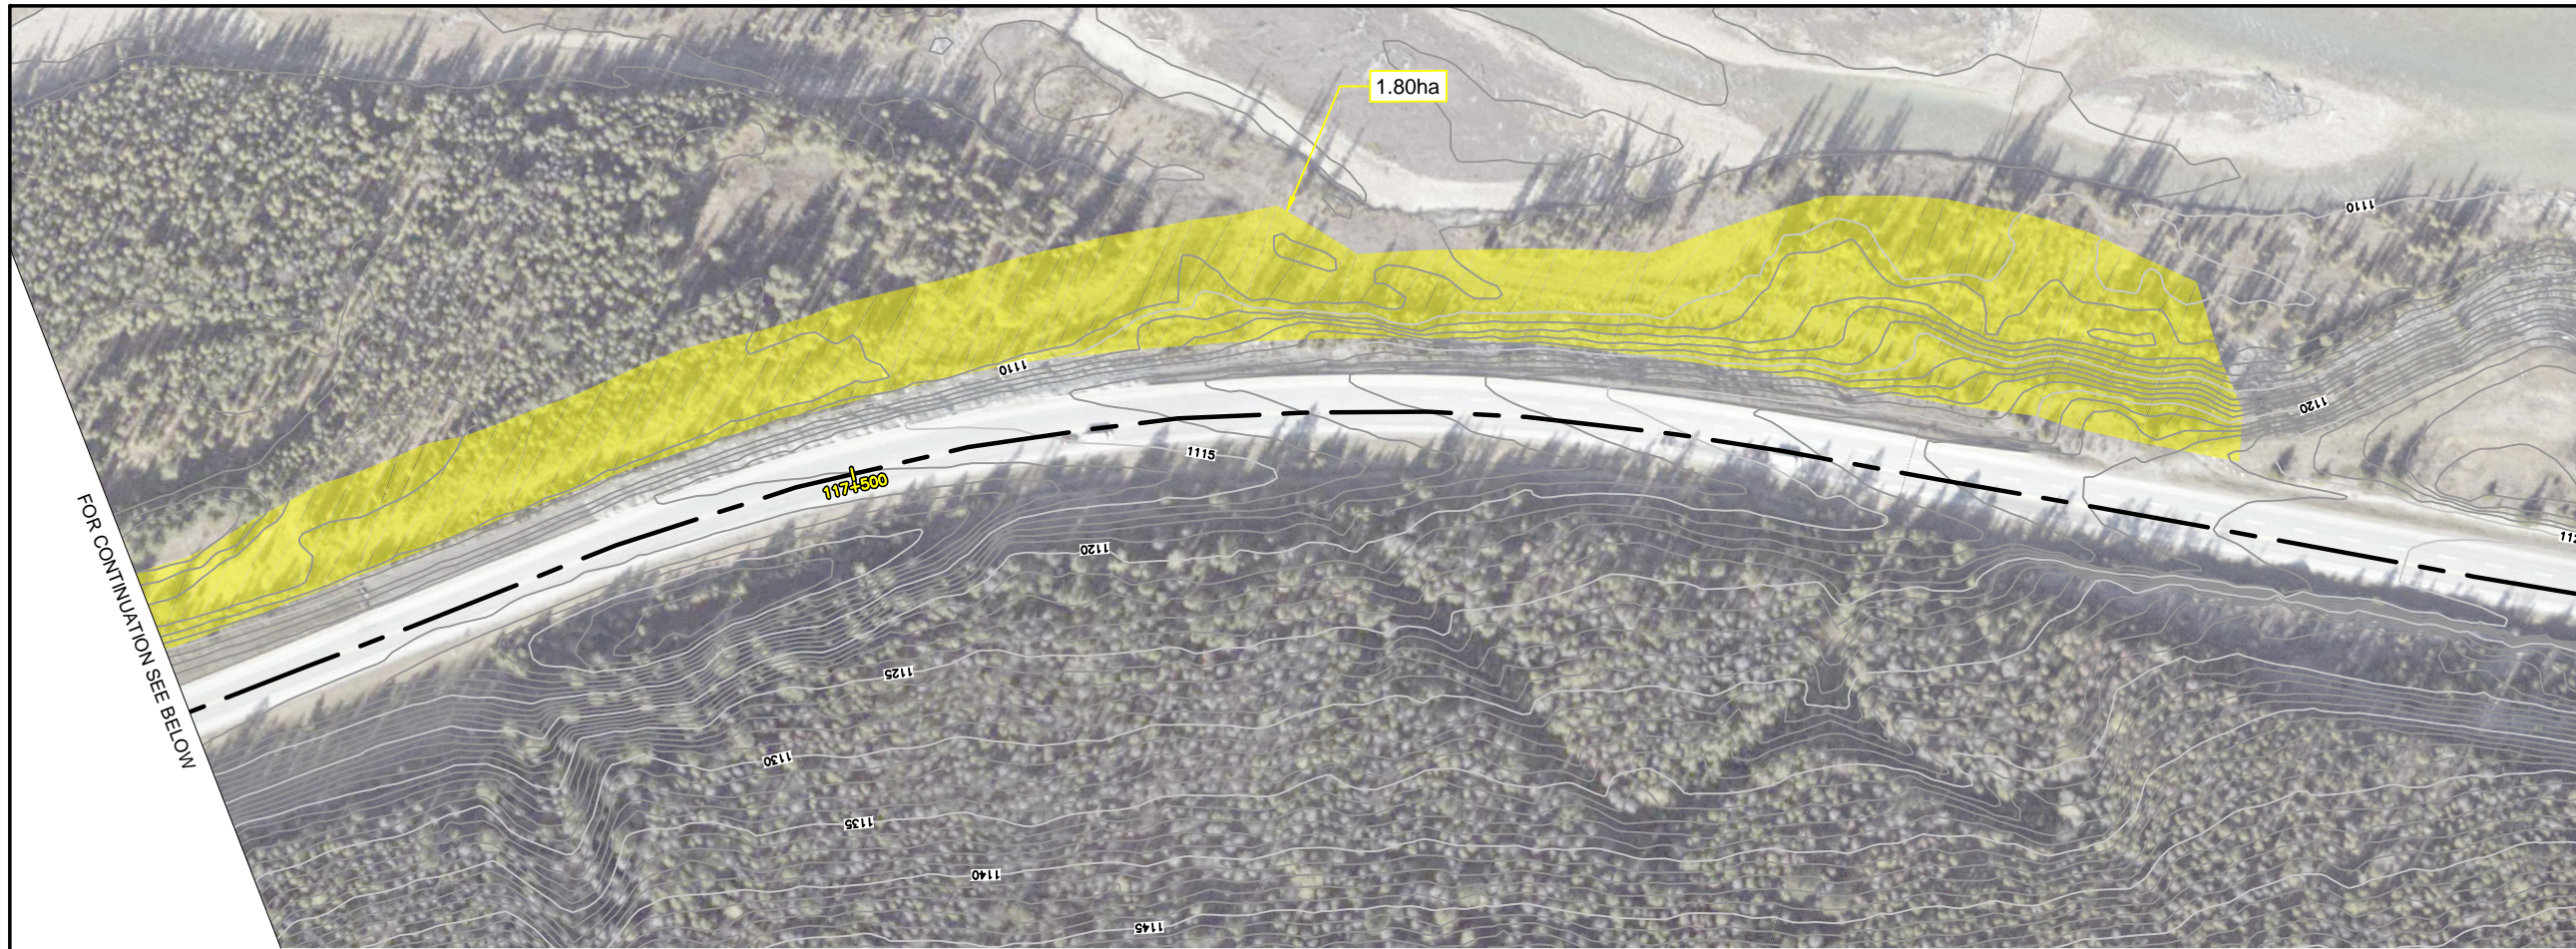

LEGEND

	AREA CLEARED AND GRUBBED IN 2015
	REMOVAL OF PREVIOUSLY FELLED TREES
	CLEARING AND BRUSHING

1	2016.03.11	ISSUED FOR TENDER	J.C.	S.A.
---	------------	-------------------	------	------

No.	Date/Date	Description/Description	Drawn by Dessiné par	Approved Approuvé
Revision / Revision				

 A detail number numéro de détail C	 B source drawing no. de dessin no. C detail on drawing no. détail sur dessin no.
--	---

Consultant's Stamp Sceau de l'expert-conseil	Eng. Stamp Sceau de l'ingénieur
---	------------------------------------

Client/client

Parks Canada Agency Western and Northern Region	L'Agence Parcs Canada Ouest et Nord Région
--	---

Consultant's Name
Nom de l'expert-conseil

McElhanney

Project title/Titre du projet
**TRANSCANADA HIGHWAY No. 1
 YOHO CLEARING AND BRUSHING
 CP#2**
 YOHO NATIONAL PARK

Drawing title/Titre du dessin
**PLAN
 LOWER MOUNT VAUX**
NOT FOR CONSTRUCTION

Surveyed by/Arpenté par	Drawn by/Dessiné par	Date/Date
-	M. BENZON	2016.03.11
Designed by/Concept par	Reviewed by/Revisé par	Scale/Echelle
J. CHIU	S. ANDERSON	1:1000

Parks Canada Project Manager/Administrateur de Projets Parcs Canada

Client Acceptance/Acceptation du client	Approved by/Approuvé par
---	--------------------------

Project No./No. du projet	Asset No./No. du bien	Sheet No./ No. de la feuille
201548		142
Drawing Reference No./No. de référence du dessin		
2511-00545-C0		

File name: O:\proj\2511_00545_00_Yoho_Trimming\10.0_DWG\10.3_Engineering\CLEAR AND GRUB\B.mxd to km126110.3.1_Sheets\CP#09\0645-CP#-100.dwg(142)
 Plot date: March 16, 2016 13:17:45