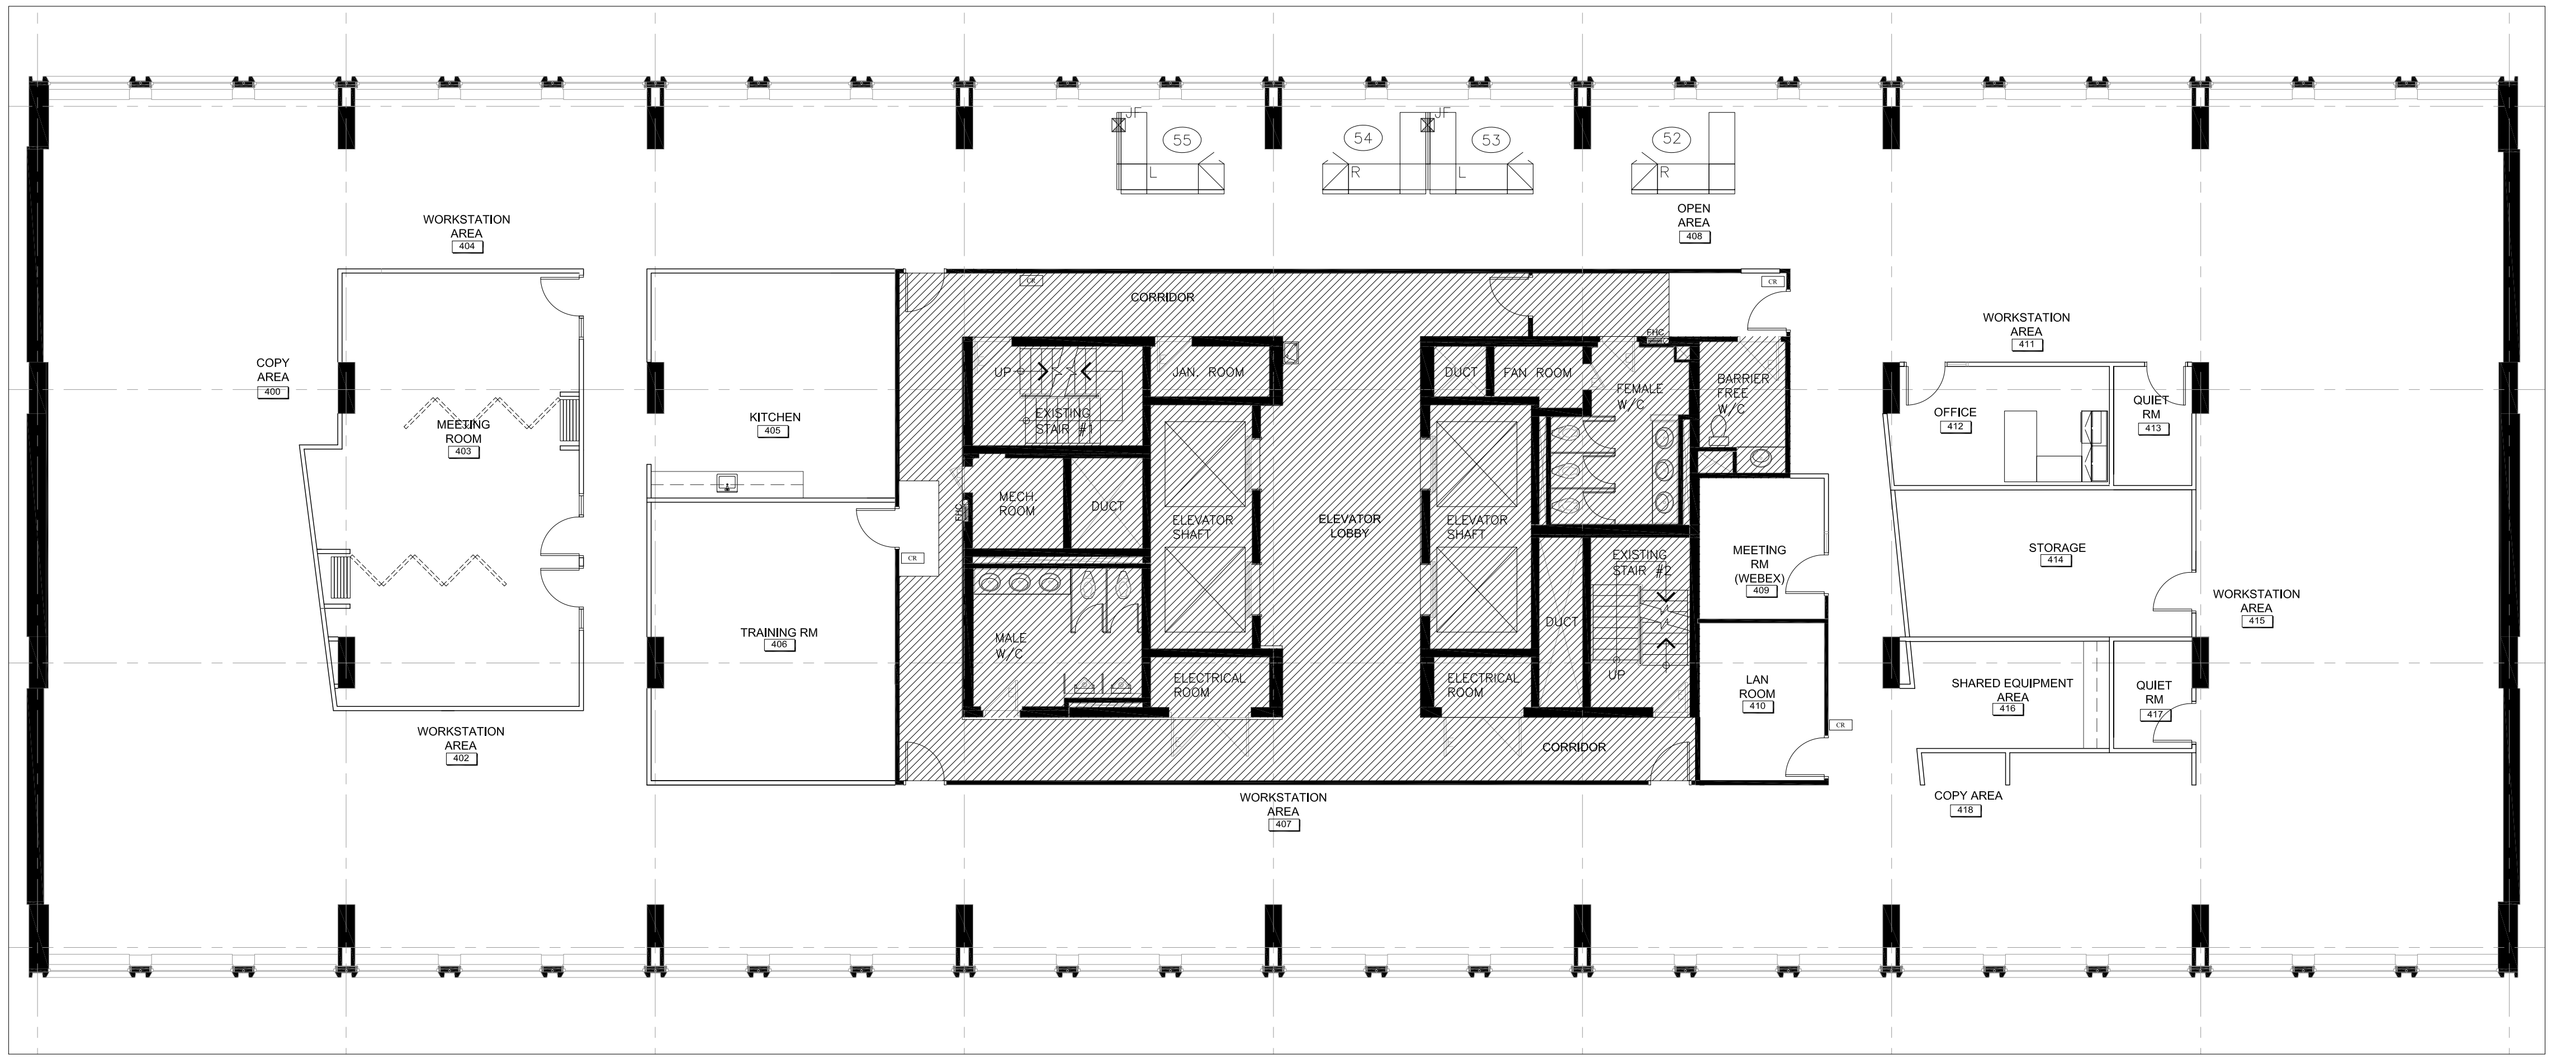

1
F2

FURNITURE PLAN - SUPPLY ARRANGEMENT - ADDITIONAL WORK SPACES / ARRANGEMENT D'APPROVISIONNEMENT DES ESPACES DE TRAVAIL ADDITONELLE

SCALE / ÉCHELLE : 1:100

FURNITURE PLAN LEGEND (SA - WORK SPACES) / LÉGENDE DU PLAN DE MEUBLE (AA - ESPACE DE TRAVAIL):

WORKSTATIONS / STATION DE TRAVAIL :

- 24x36" BASE PANEL C/W / PANNEAU DE BASE AVEC 24x18" PRIVACY PANEL / PANNEAU PRIVÉ
- 36x36" BASE PANEL C/W / PANNEAU DE BASE AVEC 36x18" PRIVACY PANEL / PANNEAU PRIVÉ
- 48x36" BASE PANEL C/W / PANNEAU DE BASE AVEC 48x18" PRIVACY PANEL / PANNEAU PRIVÉ
- 24x36" POWERED BASE PANEL C/W 24x18" PRIVACY PANEL / PANNEAU DE BASE DE 24 X36" AVEC PANNEAU PRIVÉ DE 24X18"
- 48x36" POWERED BASE PANEL C/W 48x18" PRIVACY PANEL / PANNEAU DE BASE DE 48 X18" AVEC PANNEAU PRIVÉ DE 48X18",
- 24x24" WORKSURFACE / SURFACE DE TRAVAIL DE 24X24"
- 48x24" - LEFT-HAND RETURN WORKSURFACE / SURFACE RETOUR DE MAIN GAUCHE
- 48x24" - RIGHT HAND RETURN WORKSURFACE / SURFACE RETOUR DE MAIN DROITE
- 48x24" - HEIGHT ADJUSTABLE ELECTRIC TABLE / TABLE ÉLECTRIFIER AVEC HAUTEUR AJUSTABLE
- STORAGE TOWER / CABINET D'ENTREPOSAGE
- VF SYSTEMS FURNITURE POWER POLE / POTEAUX DE SYSTÈME DE MEUBLE

Publics Works and Government Services Canada / Travaux publics et services gouvernementaux Canada

Canada

EPIC REALTY PARTNERS INC.

HAY DESIGN INCORPORATED
824 MEATH STREET
SUITE 100
OTTAWA, ONTARIO
K1Z 6E8

TEL: (613) 728-0954
FAX: (613) 728-6501
www.haydesign.ca

révisions	description	date
9		
8		
7		
6		
5		
4		
3		
2	-	-
1	PROCUREMENT / AQUISITION	16/03/29

A detail no. / n° du détail
B location drawing no. / sur dessin n°
C drawing no. / dessin n°

project / projet

EPIC REALTY
STS RELOCATION
4TH FLOOR

473 ALBERT STREET, OTTAWA, ON

drawing / dessin

FURNITURE PLAN - SUPPLY ARRANGEMENT - ADDITIONAL WORK SPACES / ARRANGEMENT D'APPROVISIONNEMENT DES ESPACES DE TRAVAIL ADDITONELLE

Designed By / Conçu par	HAY DESIGN INCORPORATED	
Date	2016/03/29	(aaaa/mm/jj)
Drawn By / Dessiné par	D.LAJEUNESSE	
Date	2016/03/29	(aaaa/mm/jj)
Reviewed By / Examiné par	C.HAY	
Date	2016/03/29	(aaaa/mm/jj)
Approved By / Approuvé par	C.HAY	
Date	2016/03/29	(aaaa/mm/jj)
Tender / Soumission		
Project Manager / Administrateur de projets	SHANE PAULIN	
Project no. / N° du projet	R.078363.001	
Drawing no. / N° du dessin	F2	

PWGSC A1 (841x594)

C

0 10 20mm 40 60 80 100 120 140 160 180 200mm