




VUE PARTIELLE EN PLAN
PARTIAL PLAN VIEW
Scale: 1:100

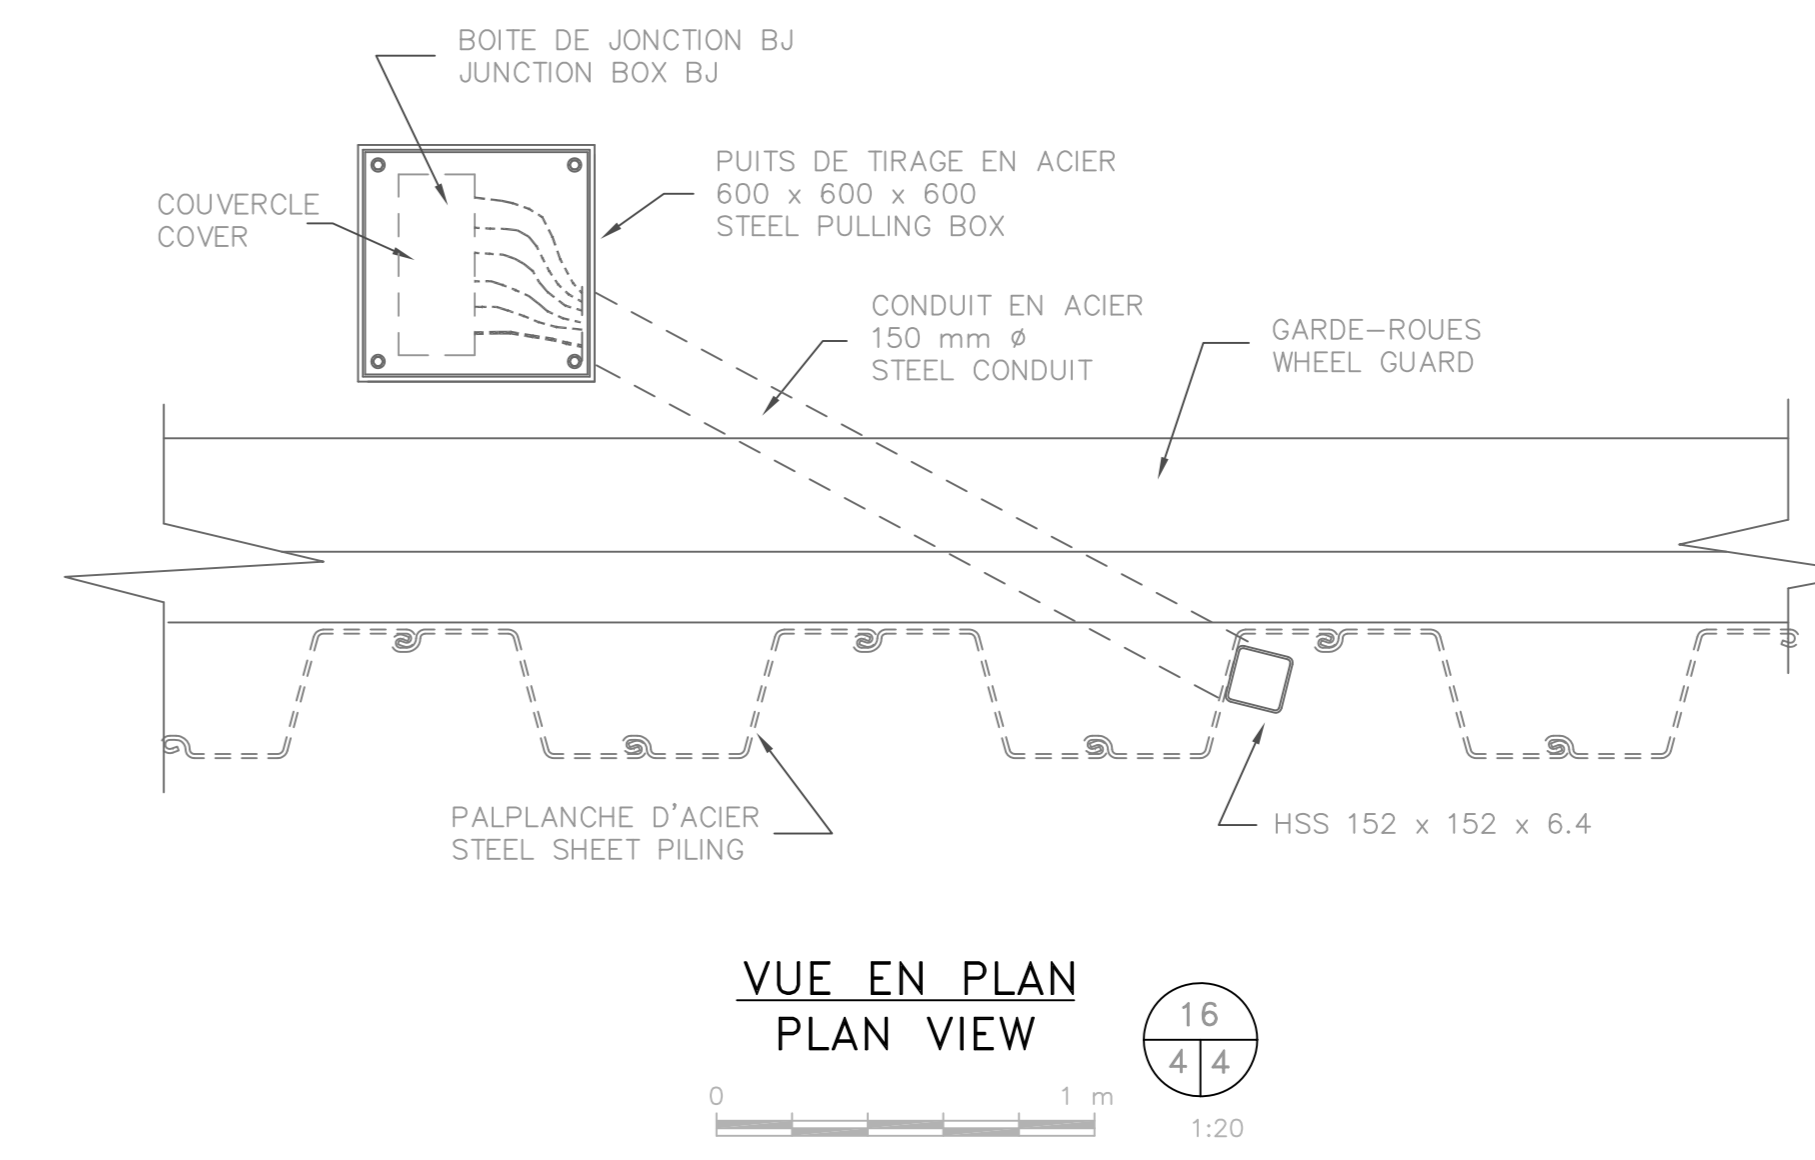


VUE EN PLAN
PLAN VIEW
Scale: 1:20

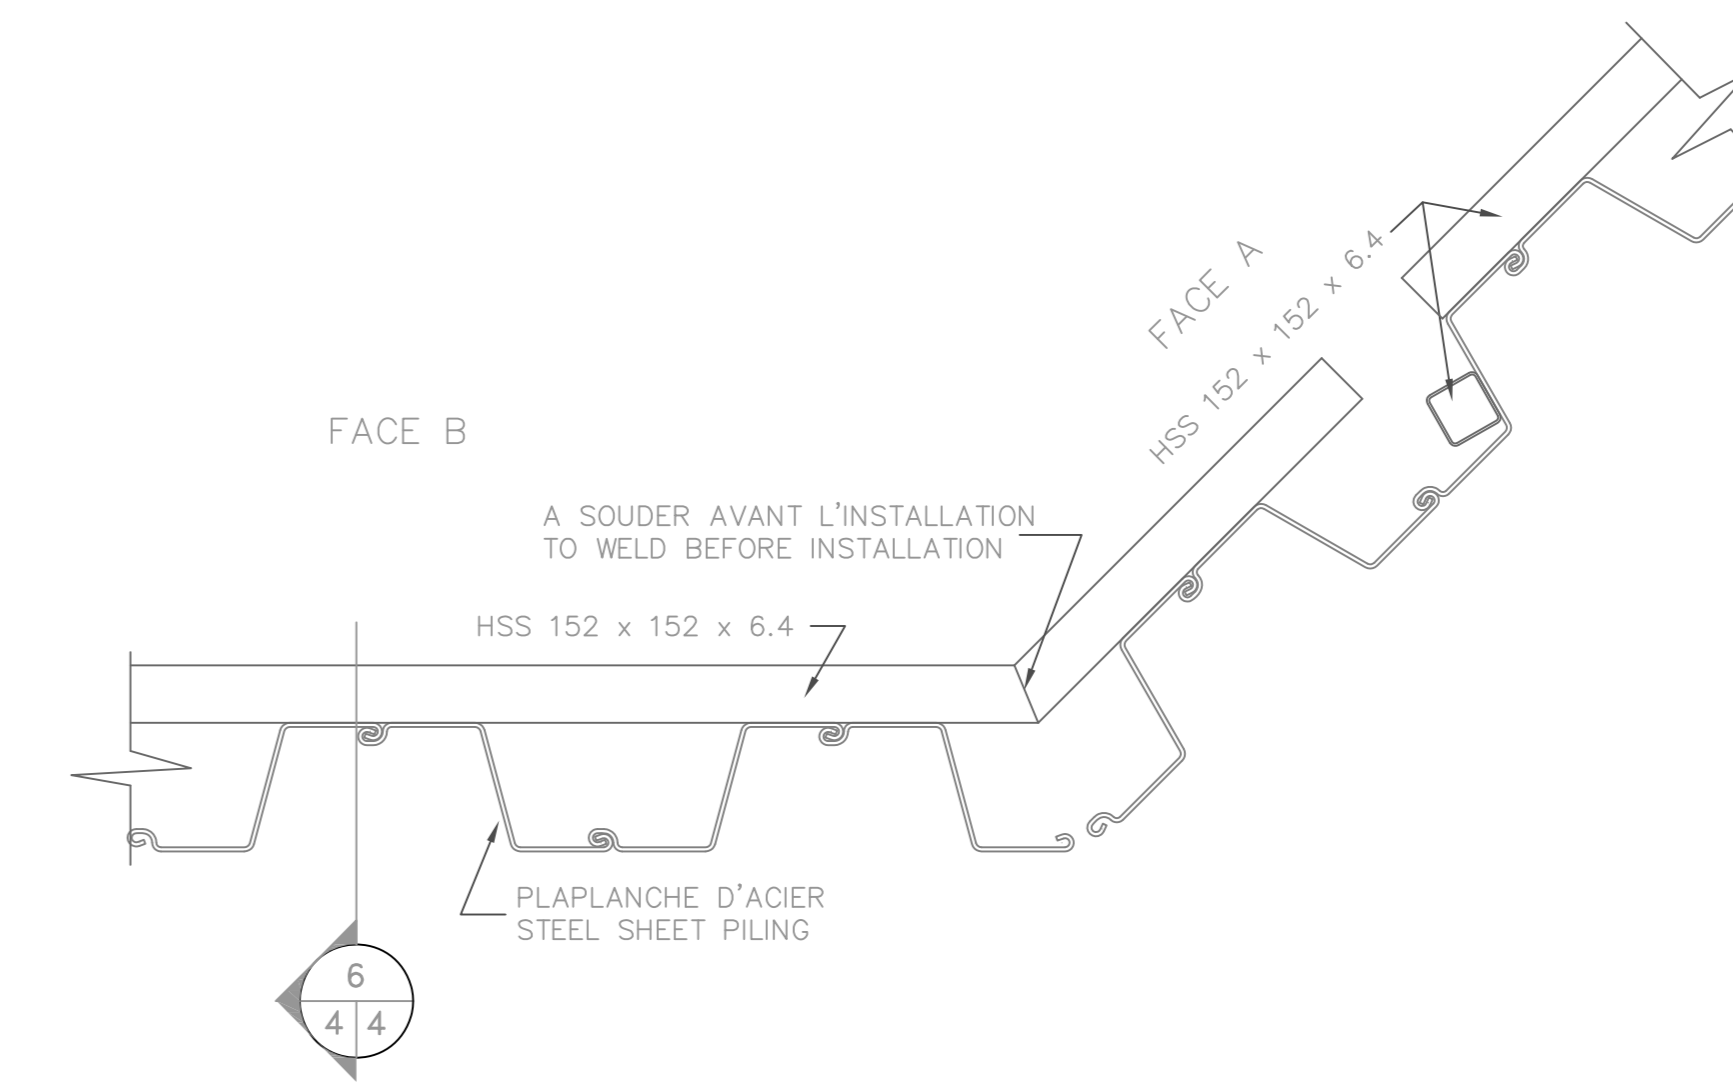

DETAIL
DETAIL
AUCUNE ECHELLE / NO SCALE

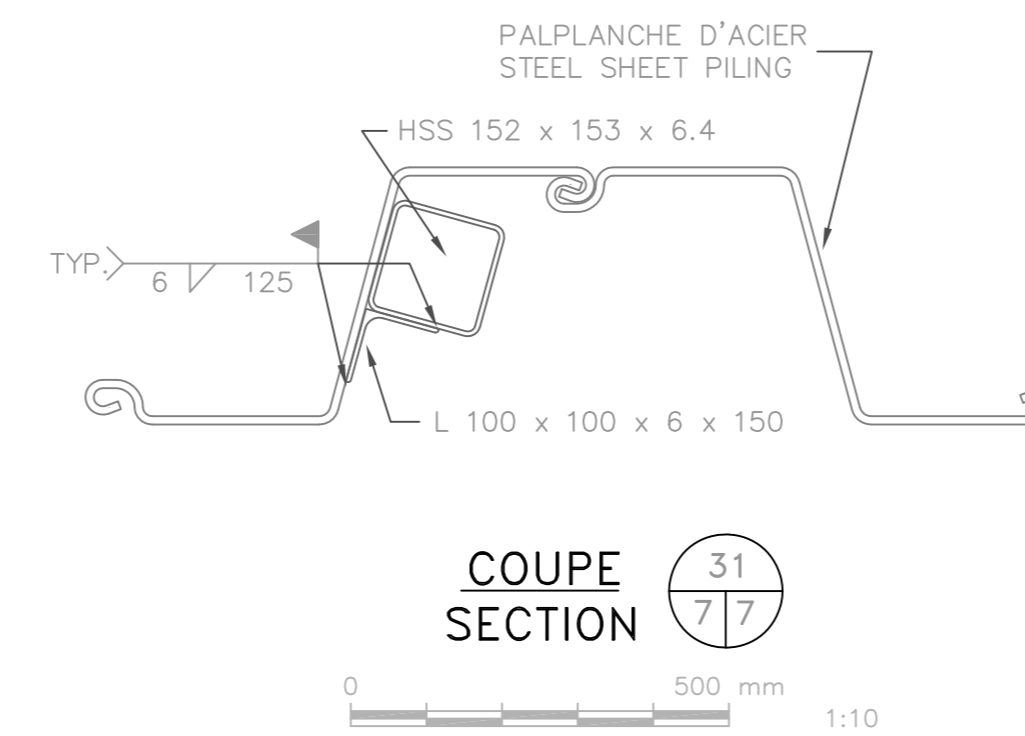


COUPE SECTION
SECTION
Scale: 1:10

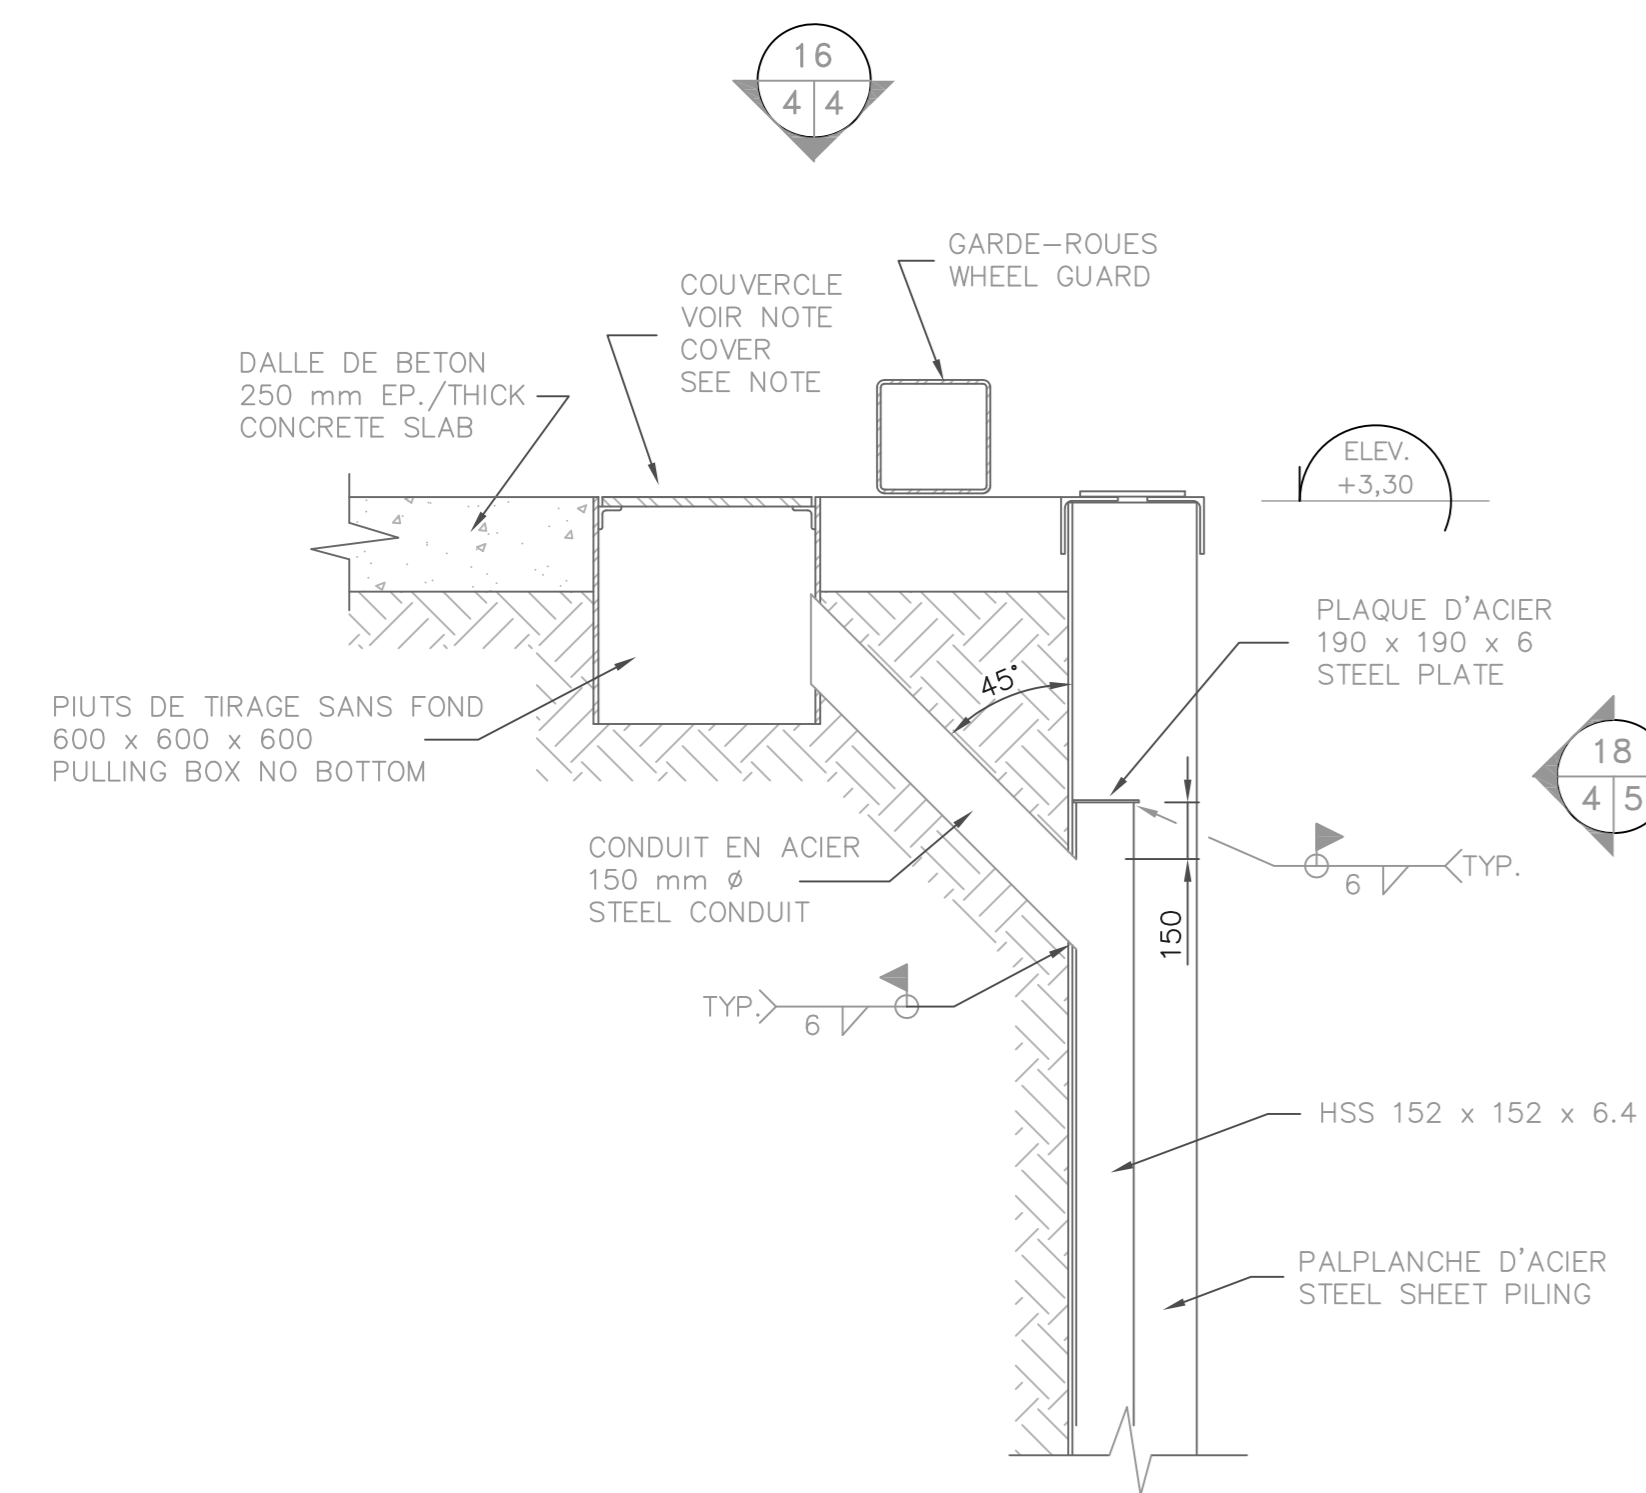


NOTE: COUVERCLE ACIER GALVANISE, ANTI-DERAPANT, AVEC BOLLONS EN ACIER INOXYDABLE. SOUMETTRE LES DESSINS POUR APPROBATION GALVANIZED STEEL COVER, NON SLIP WITH STAINLESS STEEL BOLTS. SUBMIT THE DRAWINGS FOR APPROVAL.

COUPE SECTION
SECTION
Scale: 1:20

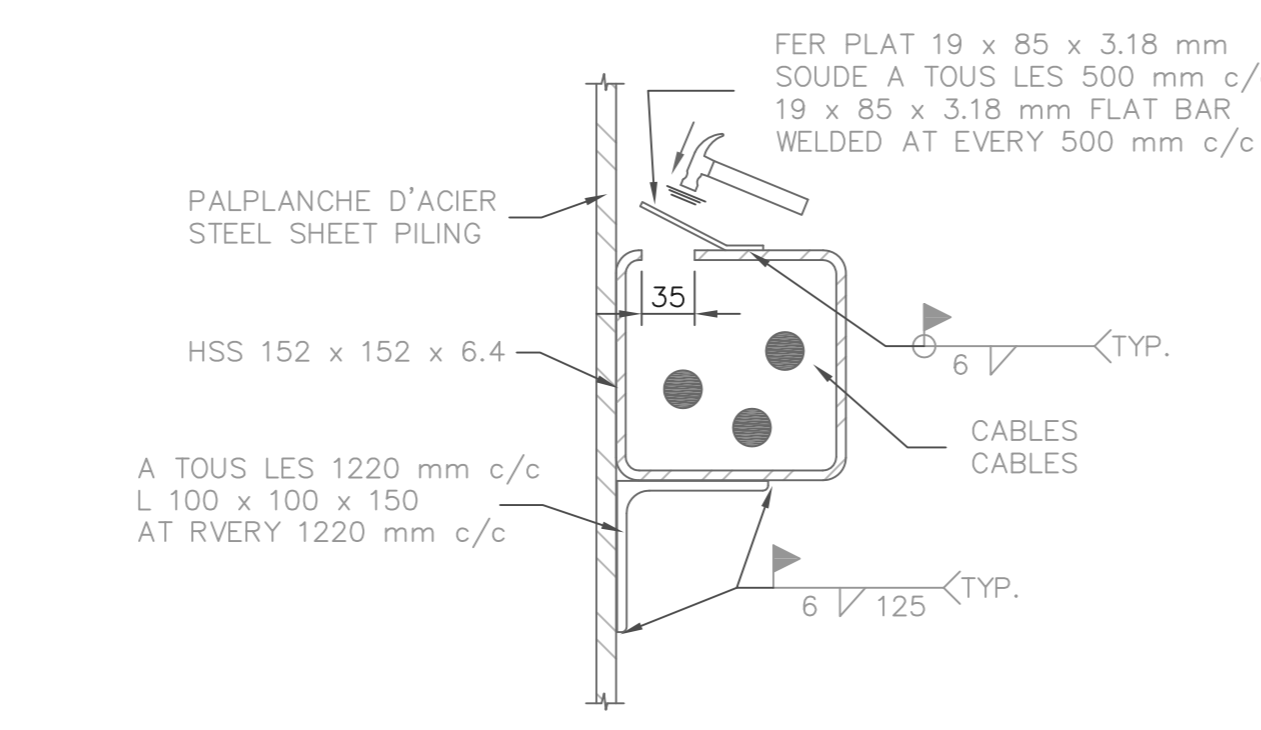

DETAIL DES SUPPORTS DES CABLES ELECTRIQUES
DETAIL OF ELECTRICAL CABLES SUPPORTS

COUPE TYPE
TYPICAL SECTION

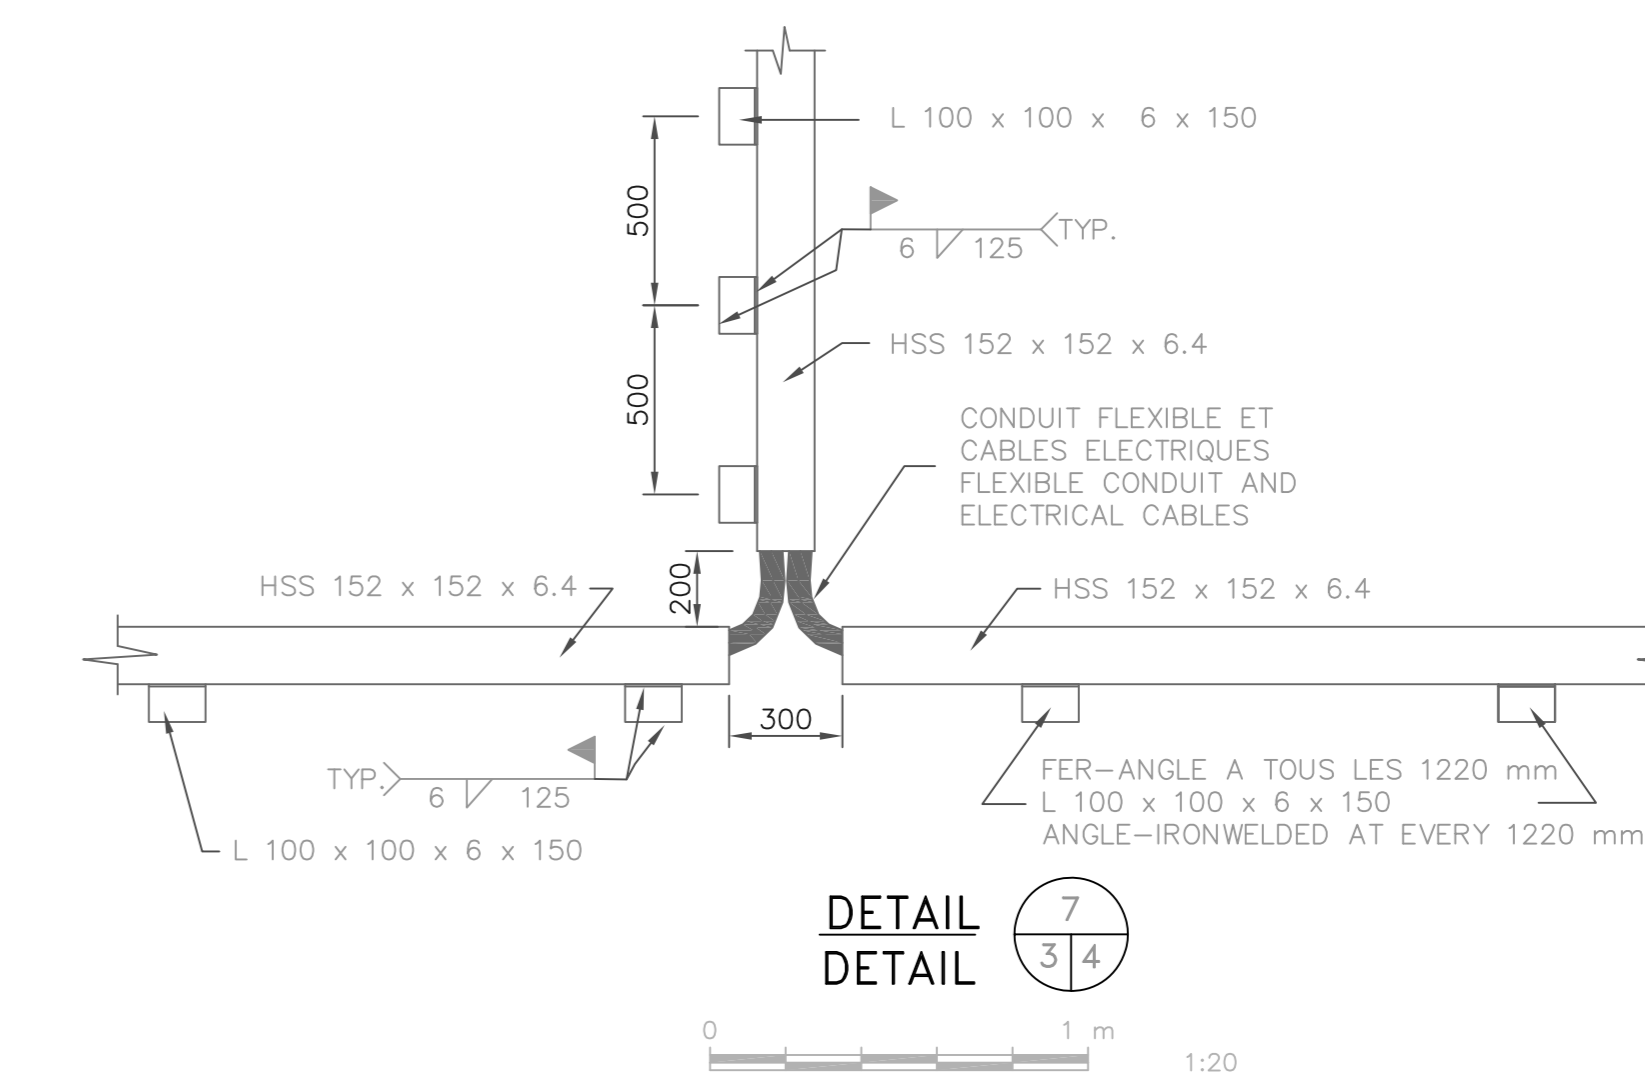

DETAIL
DETAIL
Scale: 1:20

LES MESURES SUR LES PLANS SONT APPROXIMATIVES ET ELLES DOIVENT ETRE VERIFIEES SUR PLACE PAR L'ENTREPRENEUR.


AVANT DE COMMENCER LES TRAVAUX, VERIFIER EN CONSEQUENCE, MESURER AVANT DE COUPER TOUTE PIECE.

BEFORE STARTING THE WORKS, CHECK ACCORDINGLY, AND MEASURE ADEQUATELY BEFORE CUTTING ANY COMPONENT.

PLANS POUR LE PROJET DE PROTECTION CATHODIQUE SEULEMENT. NE PAS UTILISER POUR DES PLANS DE DESIGN CIVIL.

DRAWINGS FOR CATHODIC PROTECTION PROJECT ONLY. DO NOT USE FOR CIVIL DESIGN PURPOSE.

Revision	Description	Parité	Date
A1	Nombres de détail		
A2	Si Feuille sur laquelle le détail est noté		
A3	Si Feuille sur laquelle le détail est noté		
A4	Si Feuille sur laquelle le détail est noté		

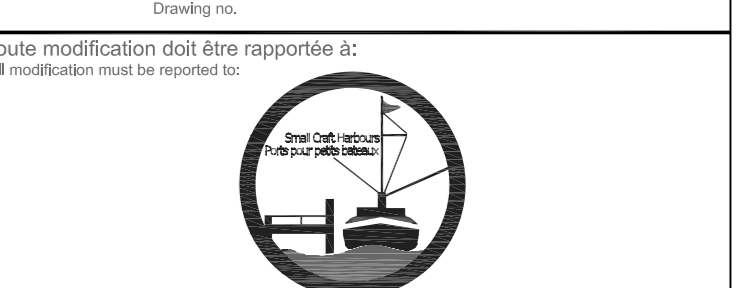

PASPEBIAC
PROTECTION CATHODIQUE
CATHODIC PROTECTION

QUAI DES PECHEURS
FISHERMEN'S WHARF
DETAILS

Conçu par: Design by:	GEORGE CALAVRE Ing.	Date: 2015/03/16
Dessiné par: Drawn by:	RENALD BILODEAU	Date: 2015/03/20
Vérifié par: Checked by:	GEORGE CALAVRE Ing.	Date: 2015/03/25
Approuvé par: Approved by:	YVES GINGRAS Ing.	Date:

No. Dossier: File no.	Échelle: Scale:
No. Dessin: Drawing no.	No. Feuille: Sheet no.
	04-1/09