

LES MESURES SUR LES PLANS SONT APPROXIMATIVES ET ELLES DOIVENT ÊTRE VÉRIFIÉES SUR PLACE PAR L'ENTREPRENEUR.

AVANT DE COMMENCER LES TRAVAUX, VÉRIFIER EN CONSÉQUENCE, MESURER AVANT DE COUPER TOUTE PIÈCE.


THE MEASUREMENTS INDICATED ON THE PLANS ARE APPROXIMATE AND SHOULD BE CHECKED ON THE SITE BY THE CONTRACTOR.

BEFORE STARTING THE WORKS, CHECK ACCORDINGLY, AND MEASURE ADEQUATELY BEFORE CUTTING ANY COMPONENT.

PLANS POUR LE PROJET DE PROTECTION CATHODIQUE SEULEMENT. NE PAS UTILISER POUR DES PLANS DE DESIGN CIVIL.
DRAWINGS FOR CATHODIC PROTECTION PROJECT ONLY. DO NOT USE FOR CIVIL DESIGN PURPOSE.



Revision	Description	Partly	Date
A	Al: Numéros du détail		
B	B: Feuille sur laquelle le détail est raffiné		
C	C: Feuille sur laquelle le détail est dessiné		

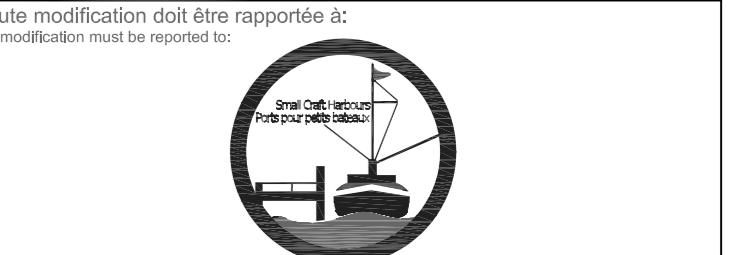


Dessiné par: **PASPEBIAC**
PROTECTION CATHODIQUE
CATHODIC PROTECTION


Dessiné par: **QUAI DES PÊCHEURS FISHERMEN'S WHARF**
FABRICATION DE L'ANODE TYPE I
CONSTRUCTION OF TYPE I ANODE

Compi par / Drawn by	Date
GEORGE CALAVRE Ing.	2015/03/11
Dessiné par / Drawn by	Date
RENALD BILODEAU	2015/03/12
Vérifié par / Verified by	Date
GEORGE CALAVRE Ing.	2015/03/25
Approuvé par / Approved by	Date
YVES GINGRAS Ing.	


No. Dossier / File no.	Échelle / Scale
No. Dessin / Drawing no.	No. Feuille / Sheet no.
	06-1/09

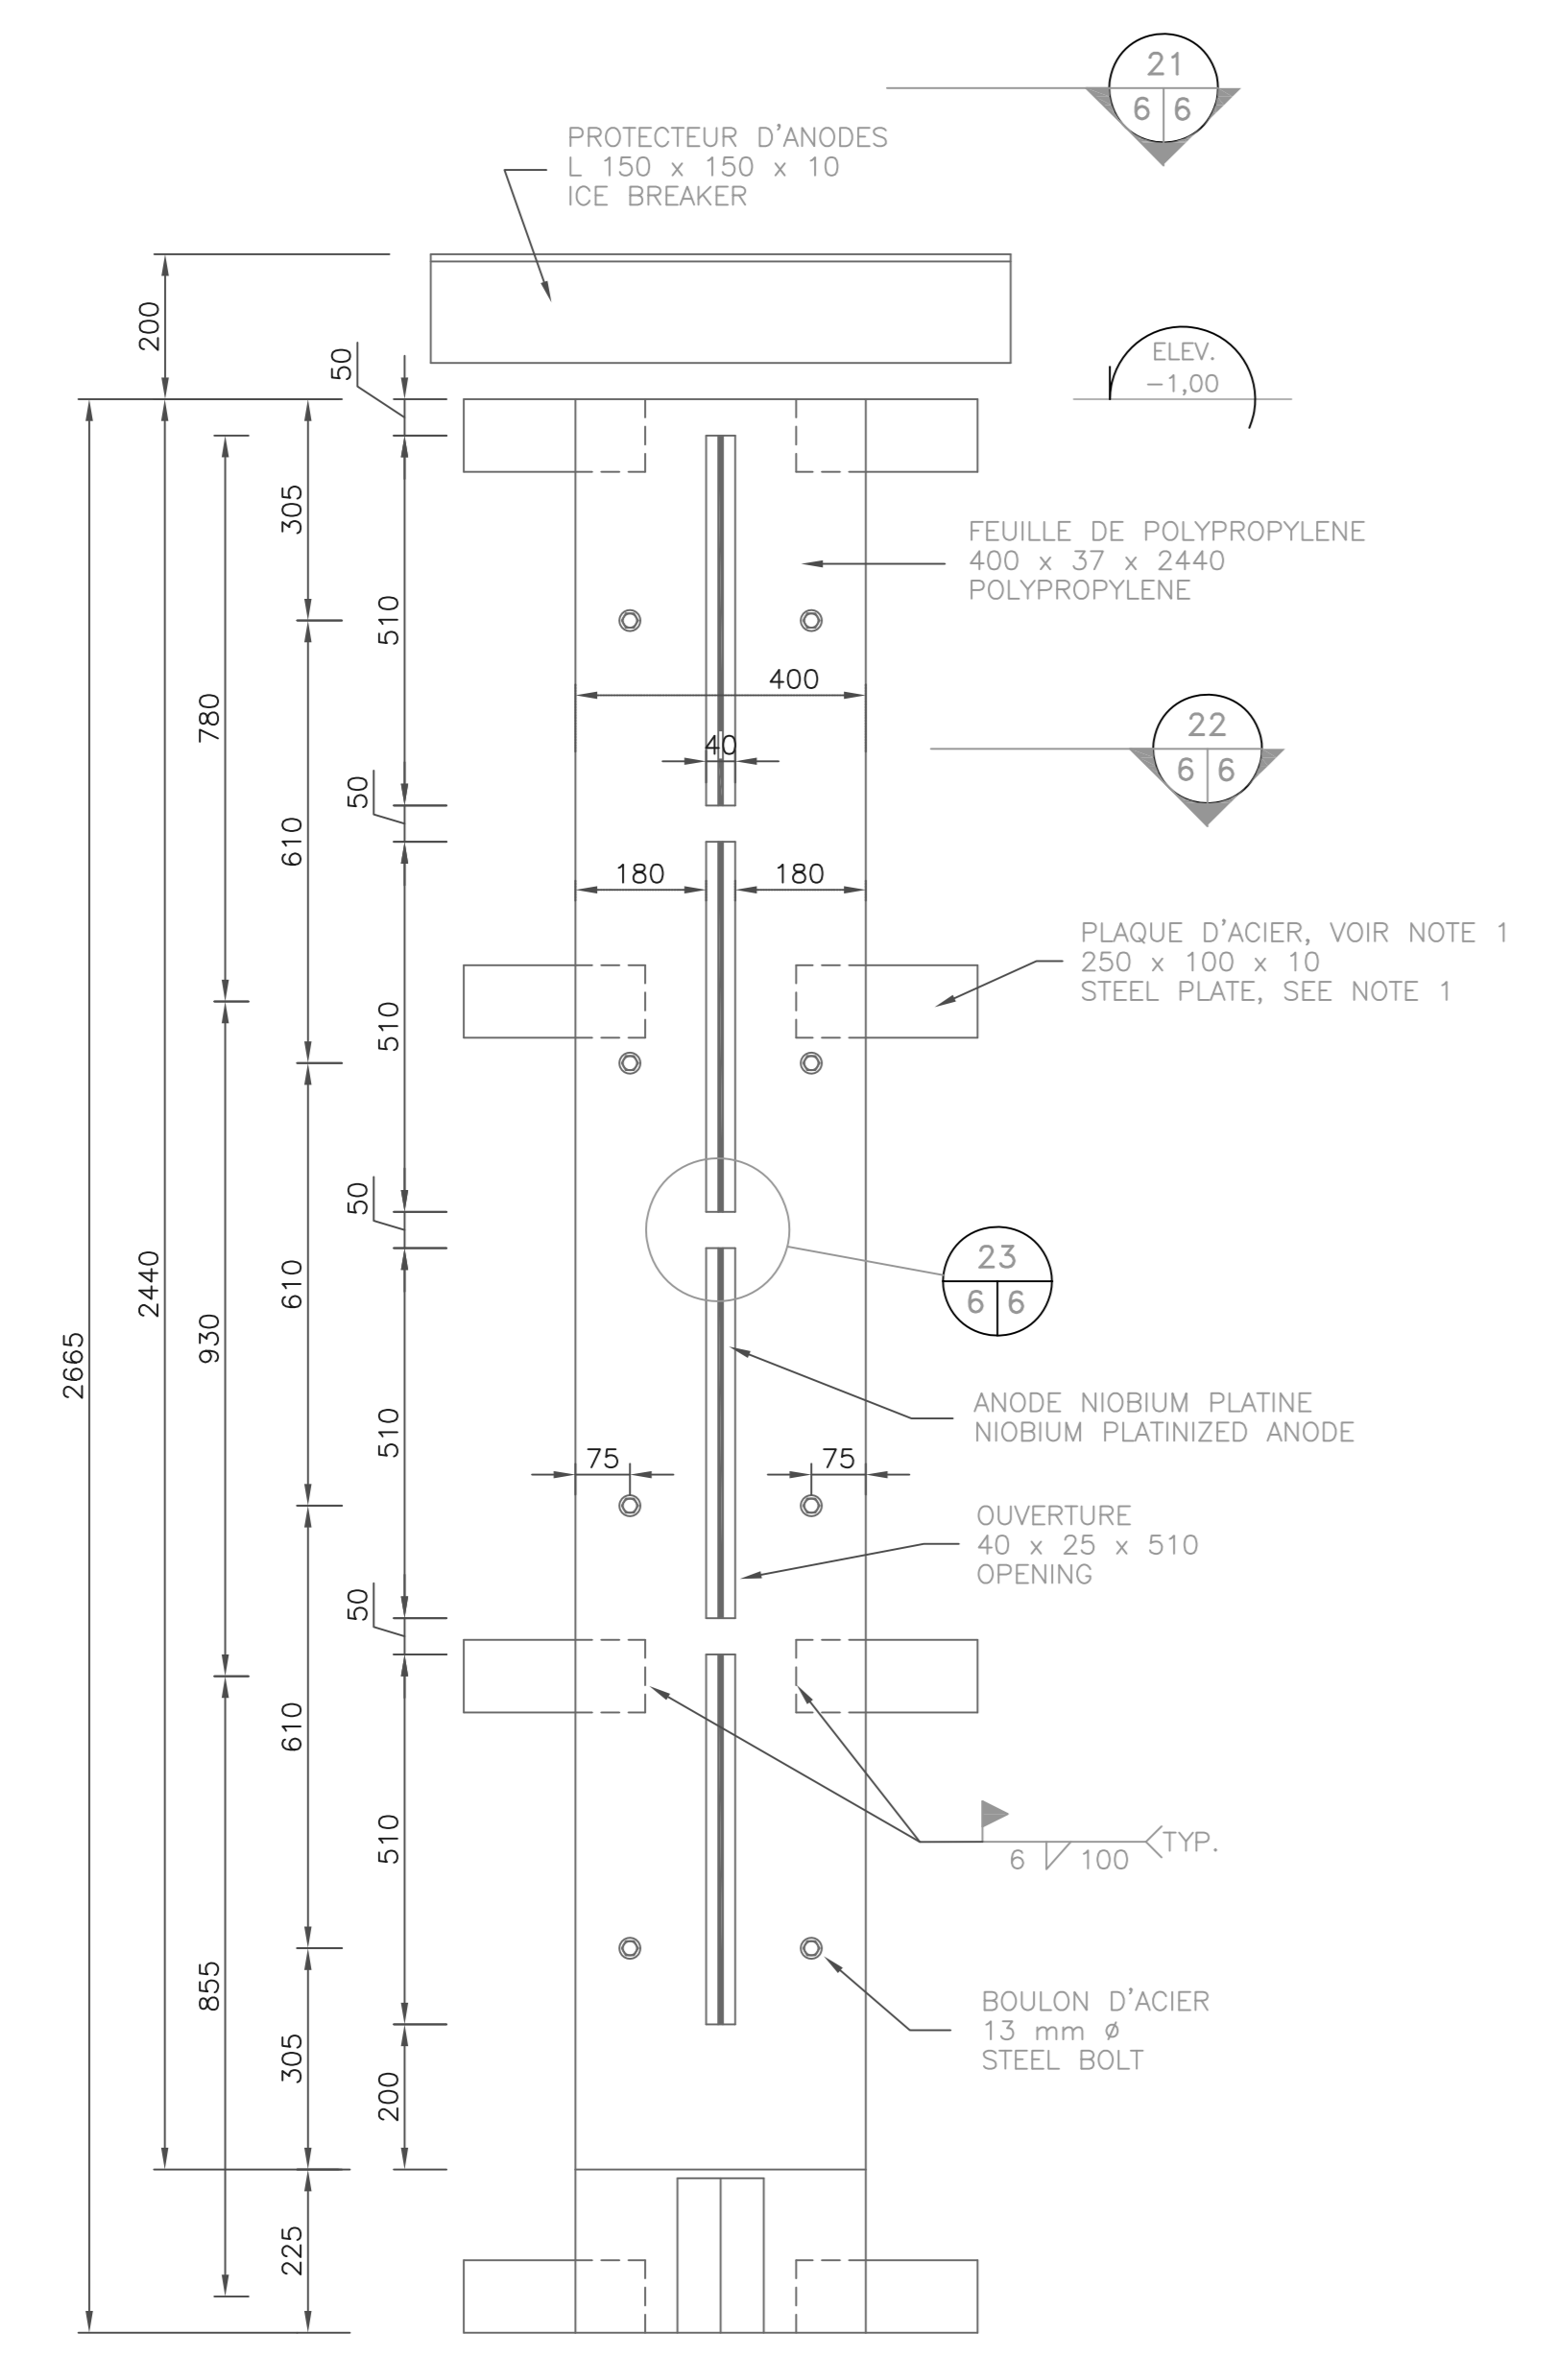


ANODE TYPE I ET PROTECTEUR CONTRE LES GLACES
TYPE I ANODE AND ICE BREAKER
Scale: 1:10

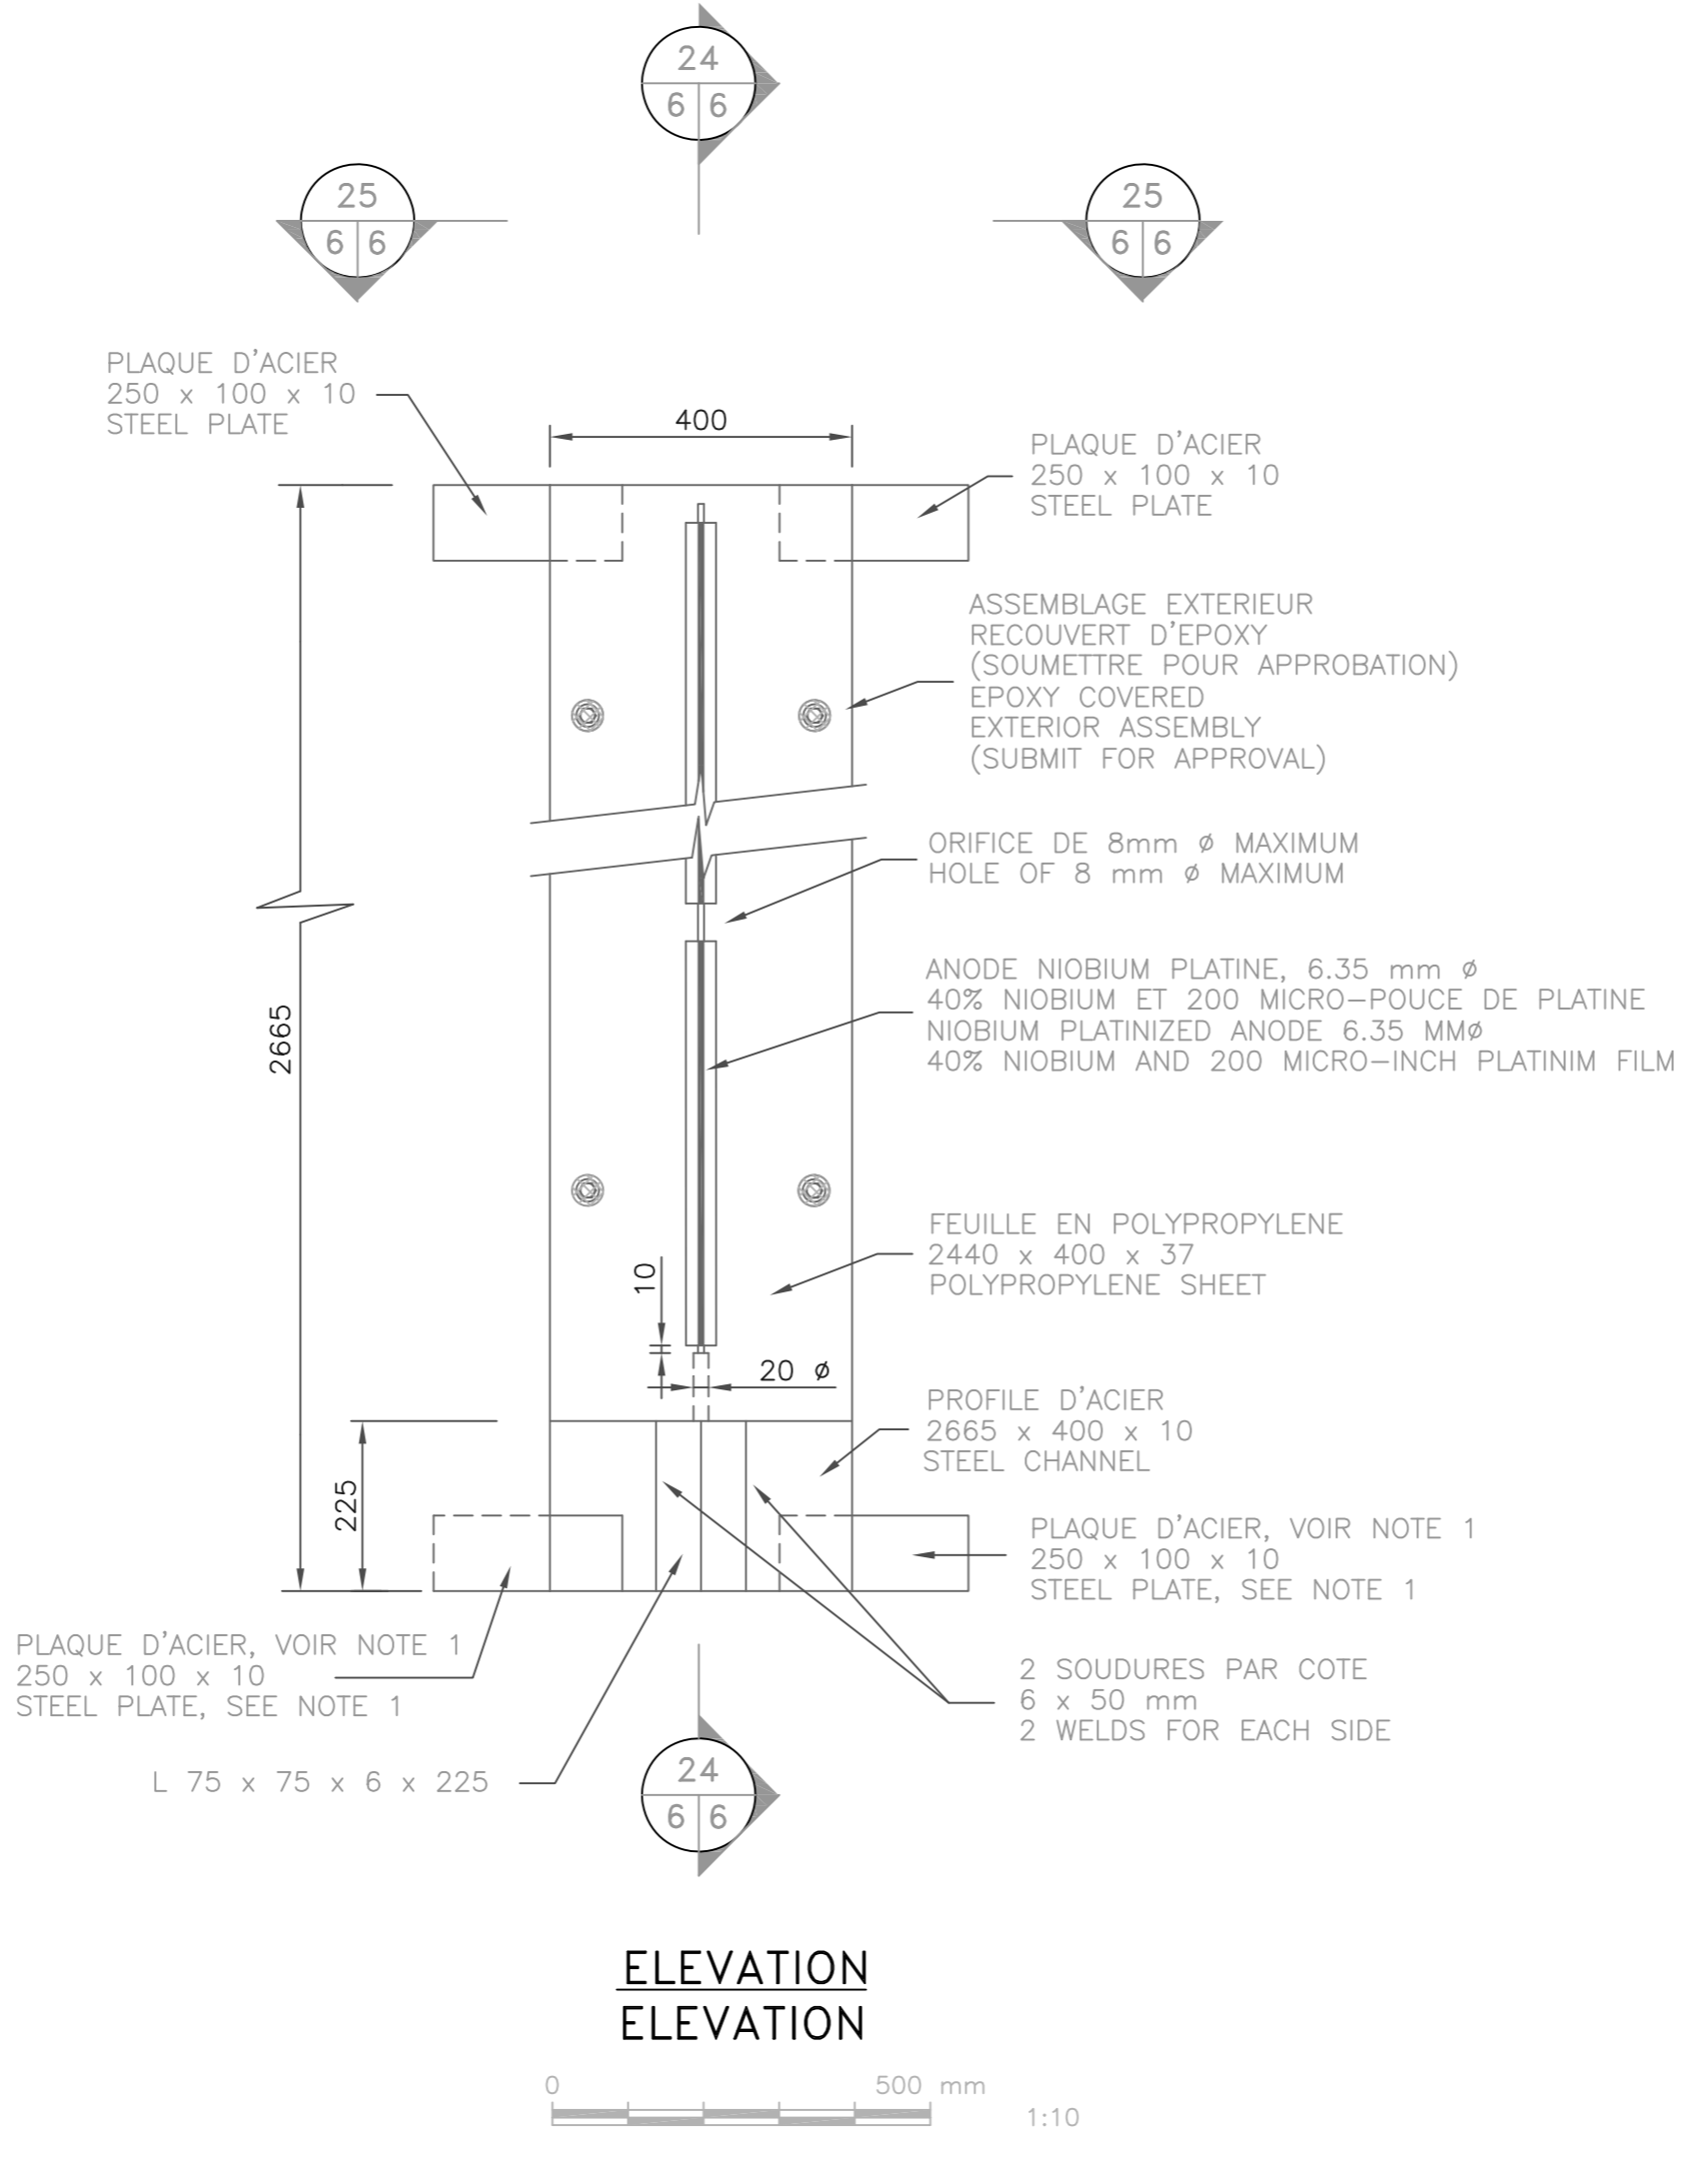


ELEVATION
Scale: 1:10

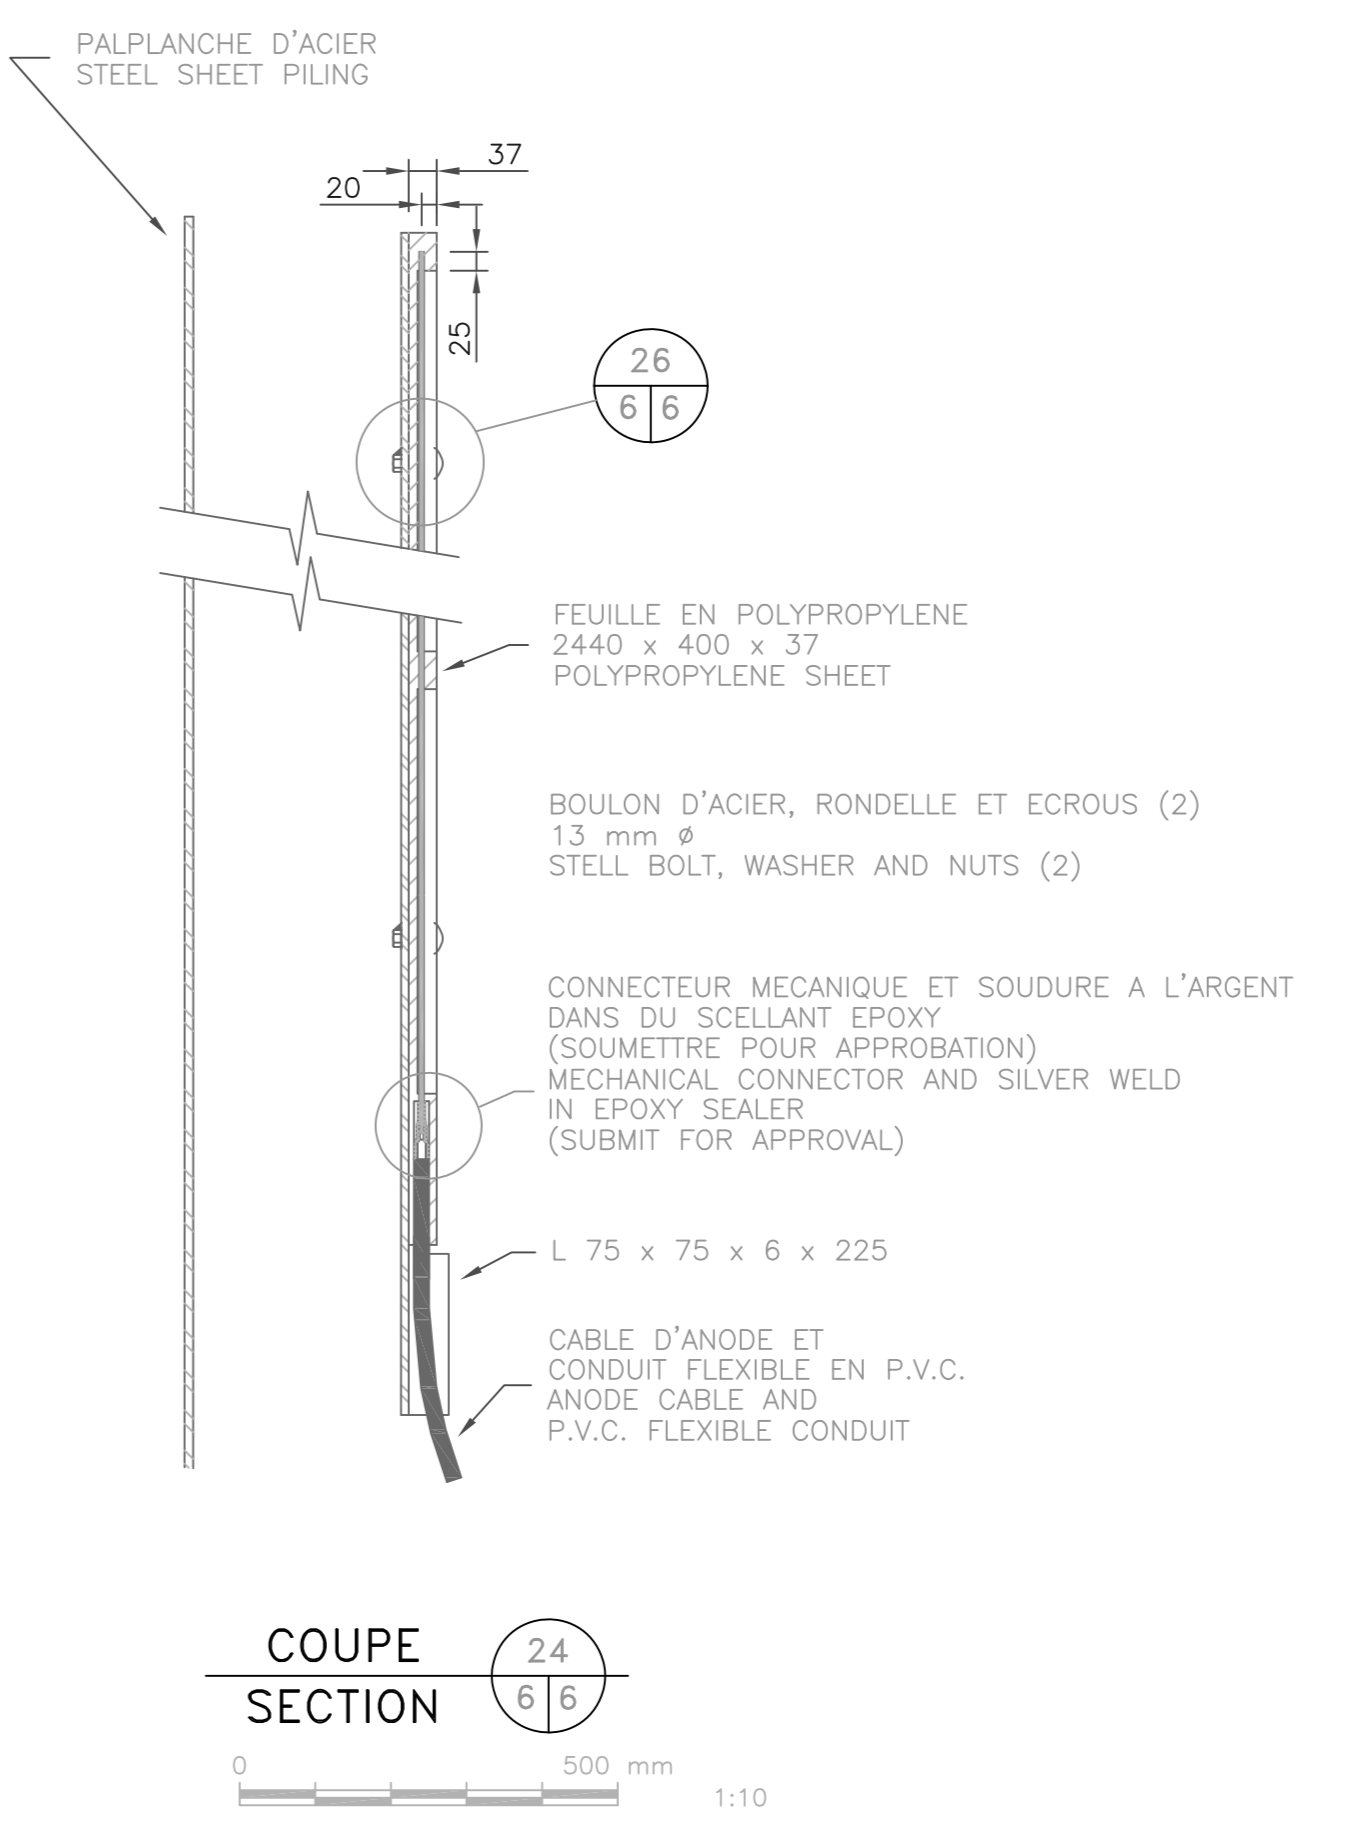


COUPE SECTION
Scale: 1:10

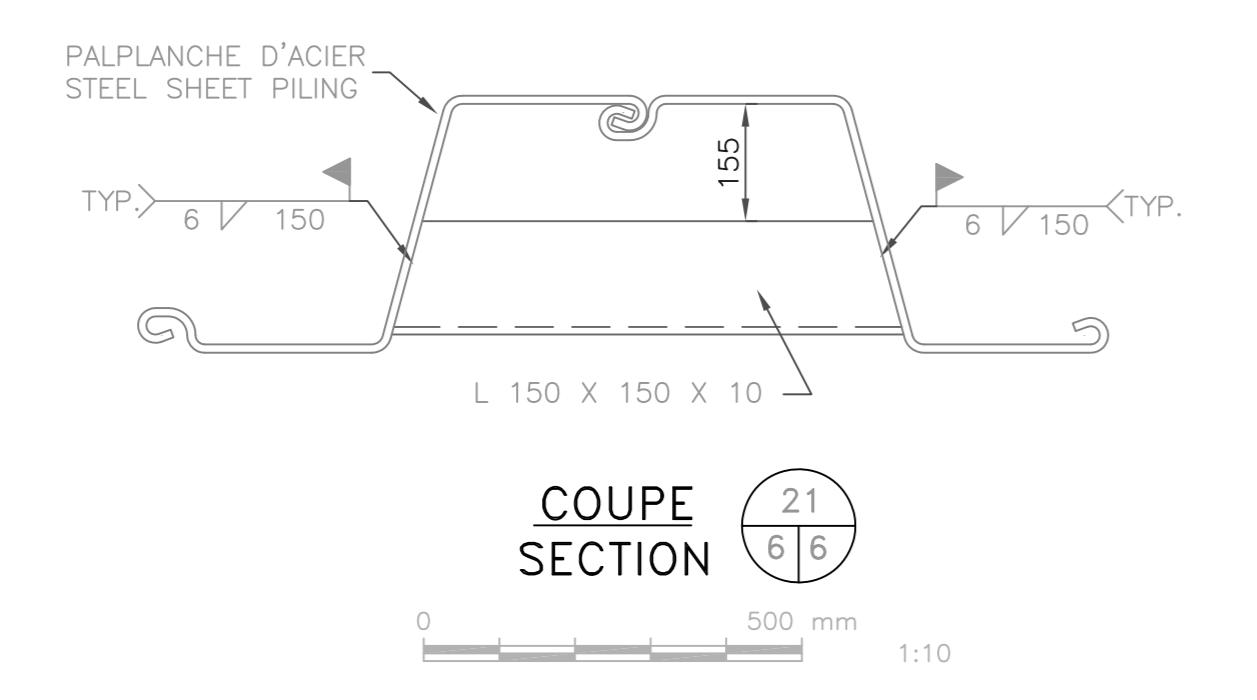

COUPE SECTION
Scale: 1:10

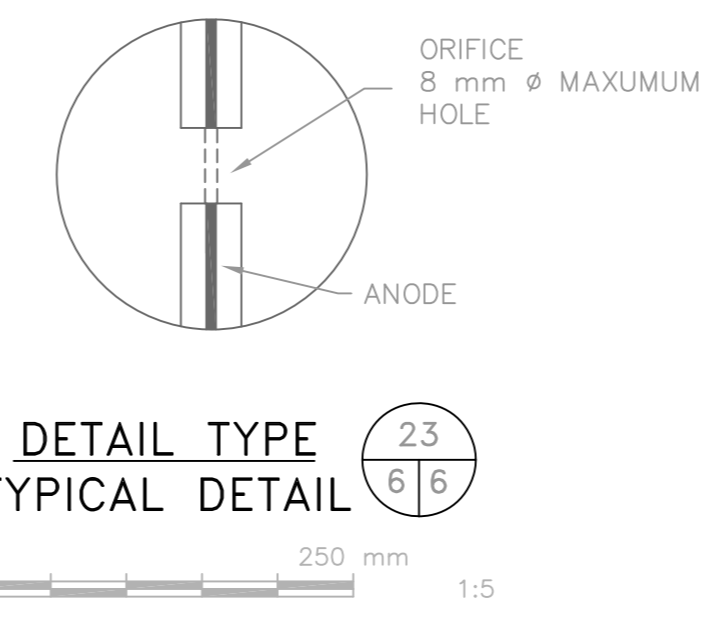

DETAIL TYPE TYPICAL DETAIL
Scale: 1:5

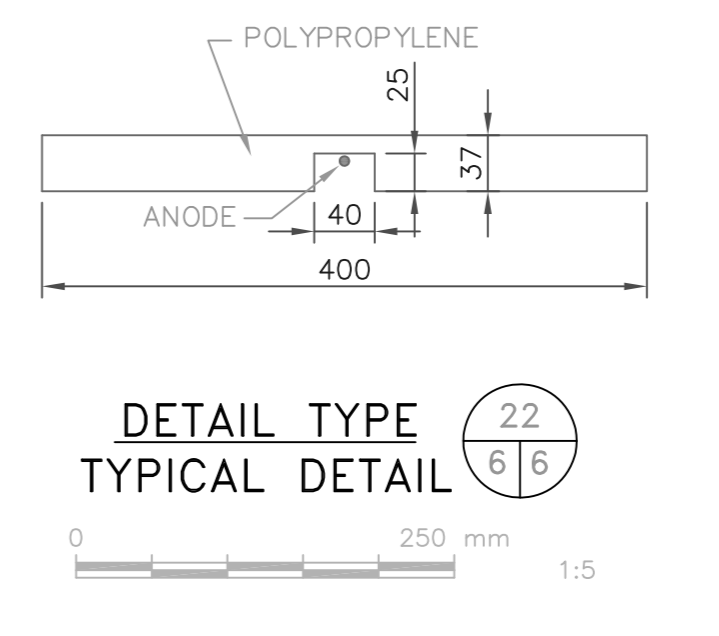


DETAIL TYPE TYPICAL DETAIL
Scale: 1:5


NOTE 1: AJUSTER LA LONGUEUR EN CONSÉQUENCE
NOTE 1: ADJUST THE LENGTH AS REQUIRED

NOTE 2: LES CABLES ÉLECTRIQUES SERONT PROTÉGÉS PAR DES CONDUITS FLEXIBLES À L'EXTÉRIEUR DES CONDUITS
NOTE 2: THE ELECTRICAL CABLES WILL BE PROTECTED BY FLEXIBLE CONDUITS AT CONDUITS EXTERIOR

NOTE 3: LES CABLES ÉLECTRIQUES SERONT PROTÉGÉS PAR DES CONDUITS FLEXIBLES SUR 500 mm DANS LES CONDUITS MÉTALLIQUES
NOTE 3: THE ELECTRICAL CABLES WILL BE PROTECTED BY FLEXIBLE CONDUITS ON 500 mm INSIDE OF METALLIC CONDUITS

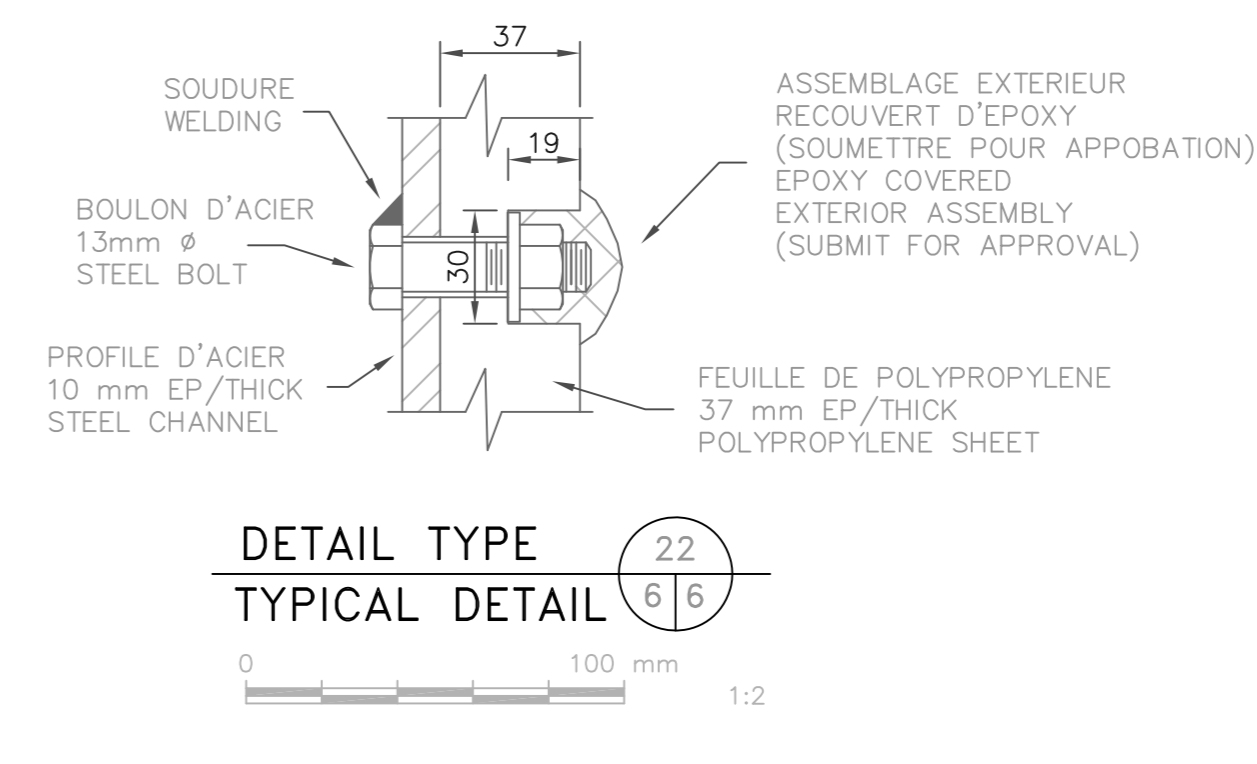

DETAIL TYPE TYPICAL DETAIL
Scale: 1:2

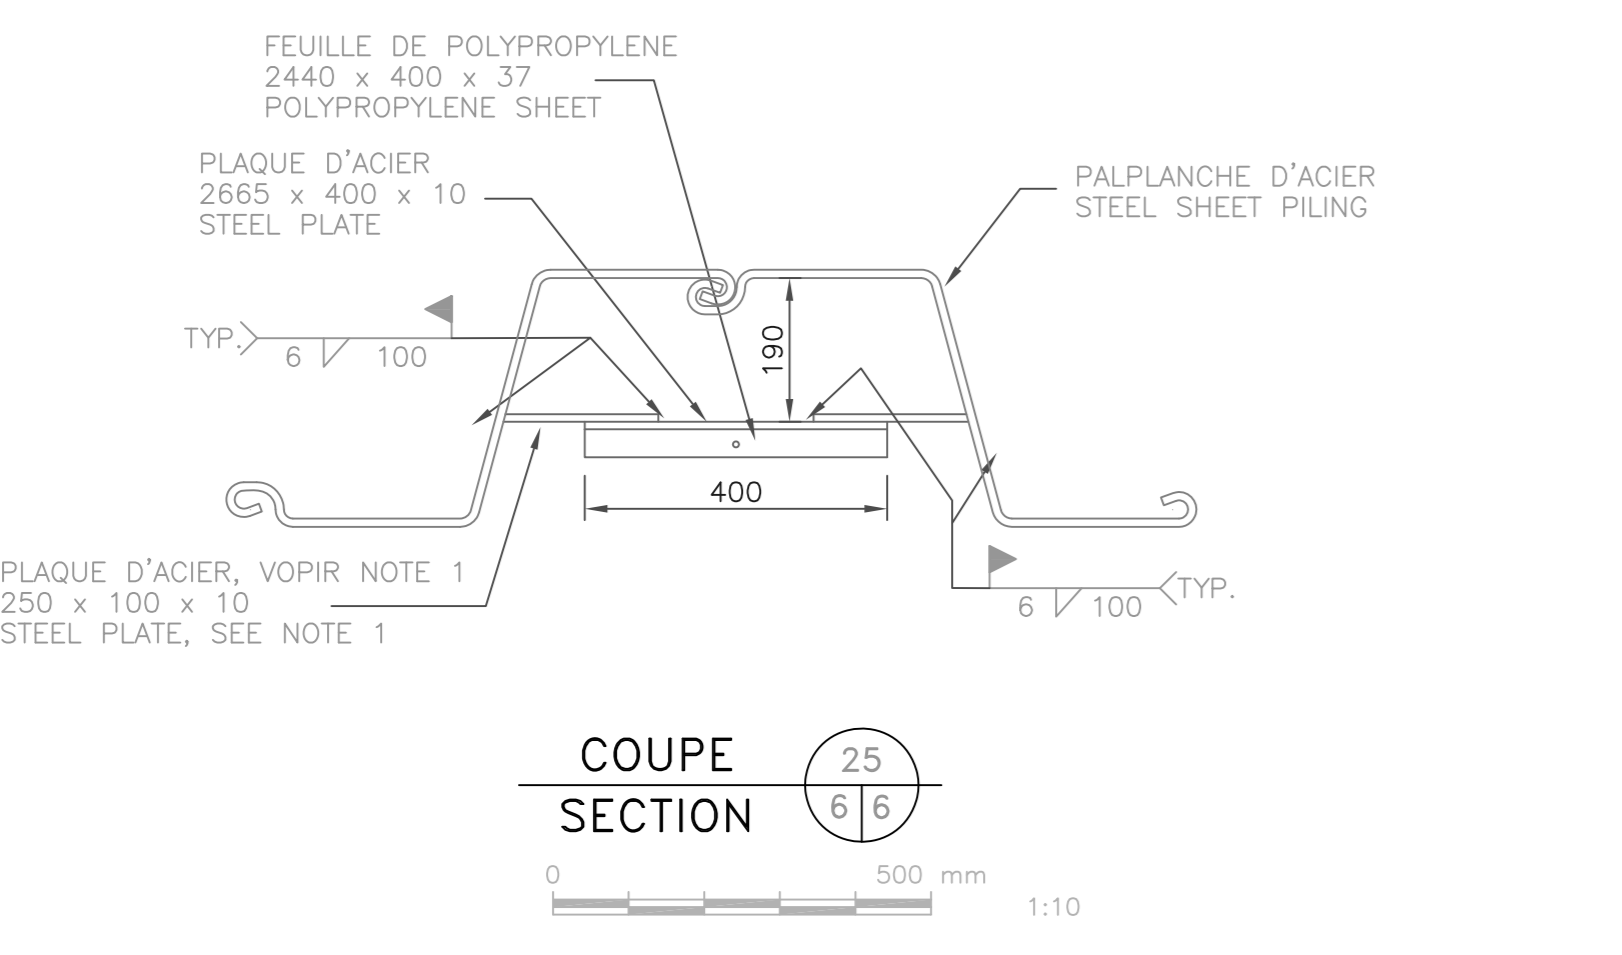

COUPE SECTION
Scale: 1:10