

Le présent addenda fait partie intégrante des documents d'appel d'offres et son contenu a préséance sur tous les plans, devis et documents émis à ce jour.

Toutes les spécifications et tous les plans émis avec cet **ADDENDA n° 1** doivent être considérés comme faisant partie des documents de soumission. Les modifications aux sections et aux plans des documents de soumission sont énumérées à la suite et sont incluses en annexe.

Sur chaque page révisée d'une section donnée, les révisions reliées au présent addenda sont identifiées par le numéro de révision indiqué au bas de la page. Le numéro de révision apparaît à l'intérieur d'un triangle dans la marge dans le cas d'une révision partielle, ou à côté du titre de la section lorsqu'une page entière est ajoutée ou révisée dans le cadre de l'addenda.


PARTIE 1 RÉFÉRENCES AUX PLANS

1.1 PLAN RPA-492-C-C33


- .1 Prendre connaissance de la modification à la coupe type de la rampe illustrée au plan RPA-492-C-C33 ci-joint.

Préparé par :

Carol Roy, ing., M. Sc.

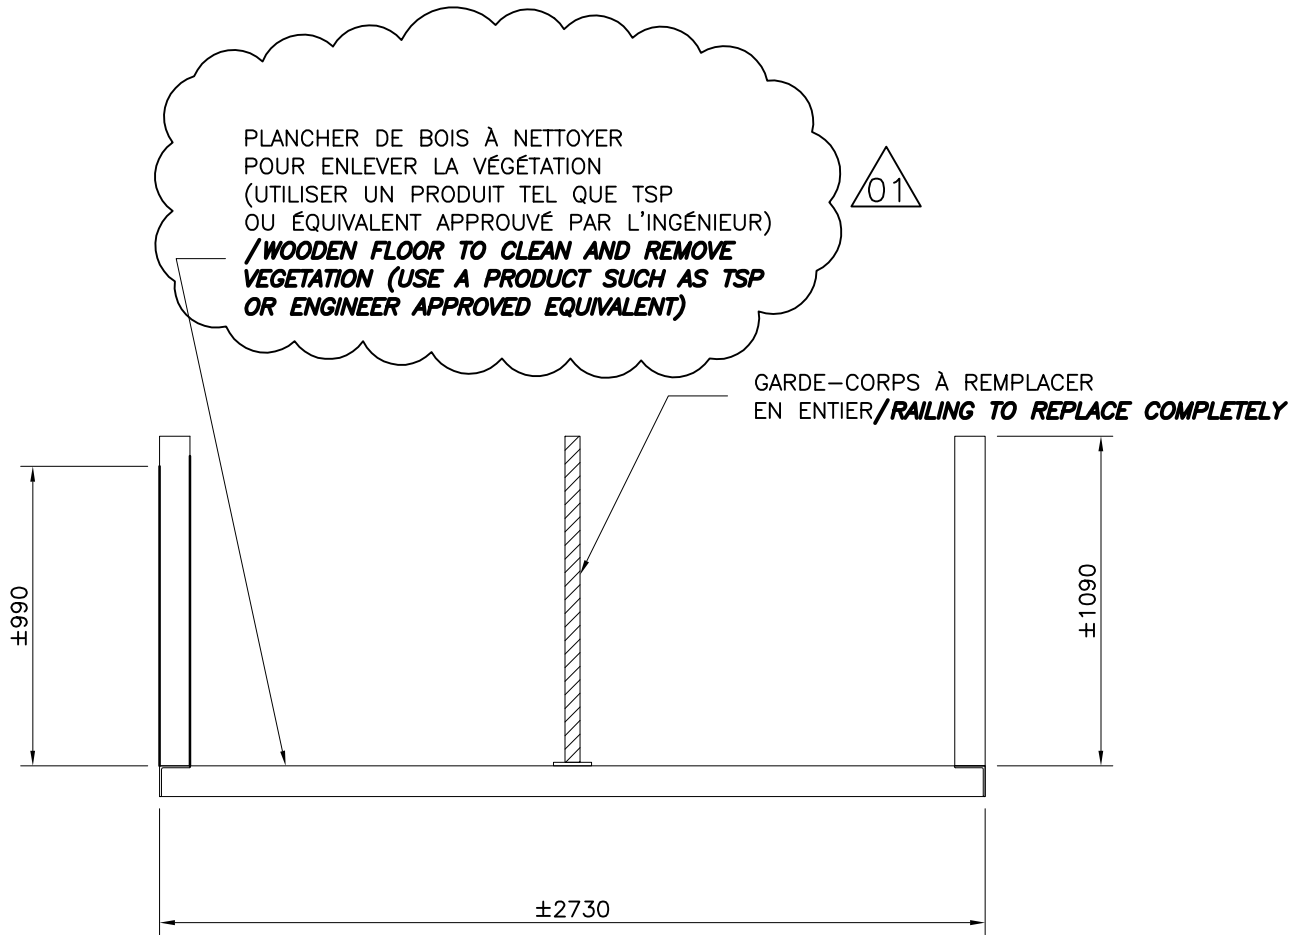

COUPE TYPE DE LA RAMPE
RAMP TYPICAL SECTION

					CONÇU C.ROY ING.		PROJET Réfection et modification de trois quais au lieu historique national du Fort-Lennox <i>Repair and Modification of Three Docks at Fort Lennox National Historic Site</i>					
					DESSINÉ JFB		TITRE QUAI DU DÉBARCADÈRE DÉTAILS QUAI FLOTTANT ET RAMPE LANDING DOCK FLOATING DOCK DETAIL AND RAMP					
01	ADDENDA #1	18/05/16	C.R.	C.R.	VÉRIFIÉ M.D.ROUSSEAU ING							
No	DESCRIPTION DE LA RÉVISION	DATE(A/M/J)	*	**	APPROUVÉ		No PROJET	SUBDIVISION	SUJET	SÉRIE	RÉV.	
REGISTRE DES RÉVISIONS * CONÇU ** APPROUVÉ							DATE 18/05/2016	RPA-492	0000	- -	C33	01
 SNC • LAVALIN <small>SNC PROJET 631689</small>		CLIENT AGENCE PARCS CANADA PARKS CANADA AGENCY					ÉCHELLE 1:25					