


***Rideau Canal Skateway
2016 - 2017
Patinoire du canal Rideau***



Snow removal and ice maintenance maps


Cartes de déneigement et d'entretien de la glace

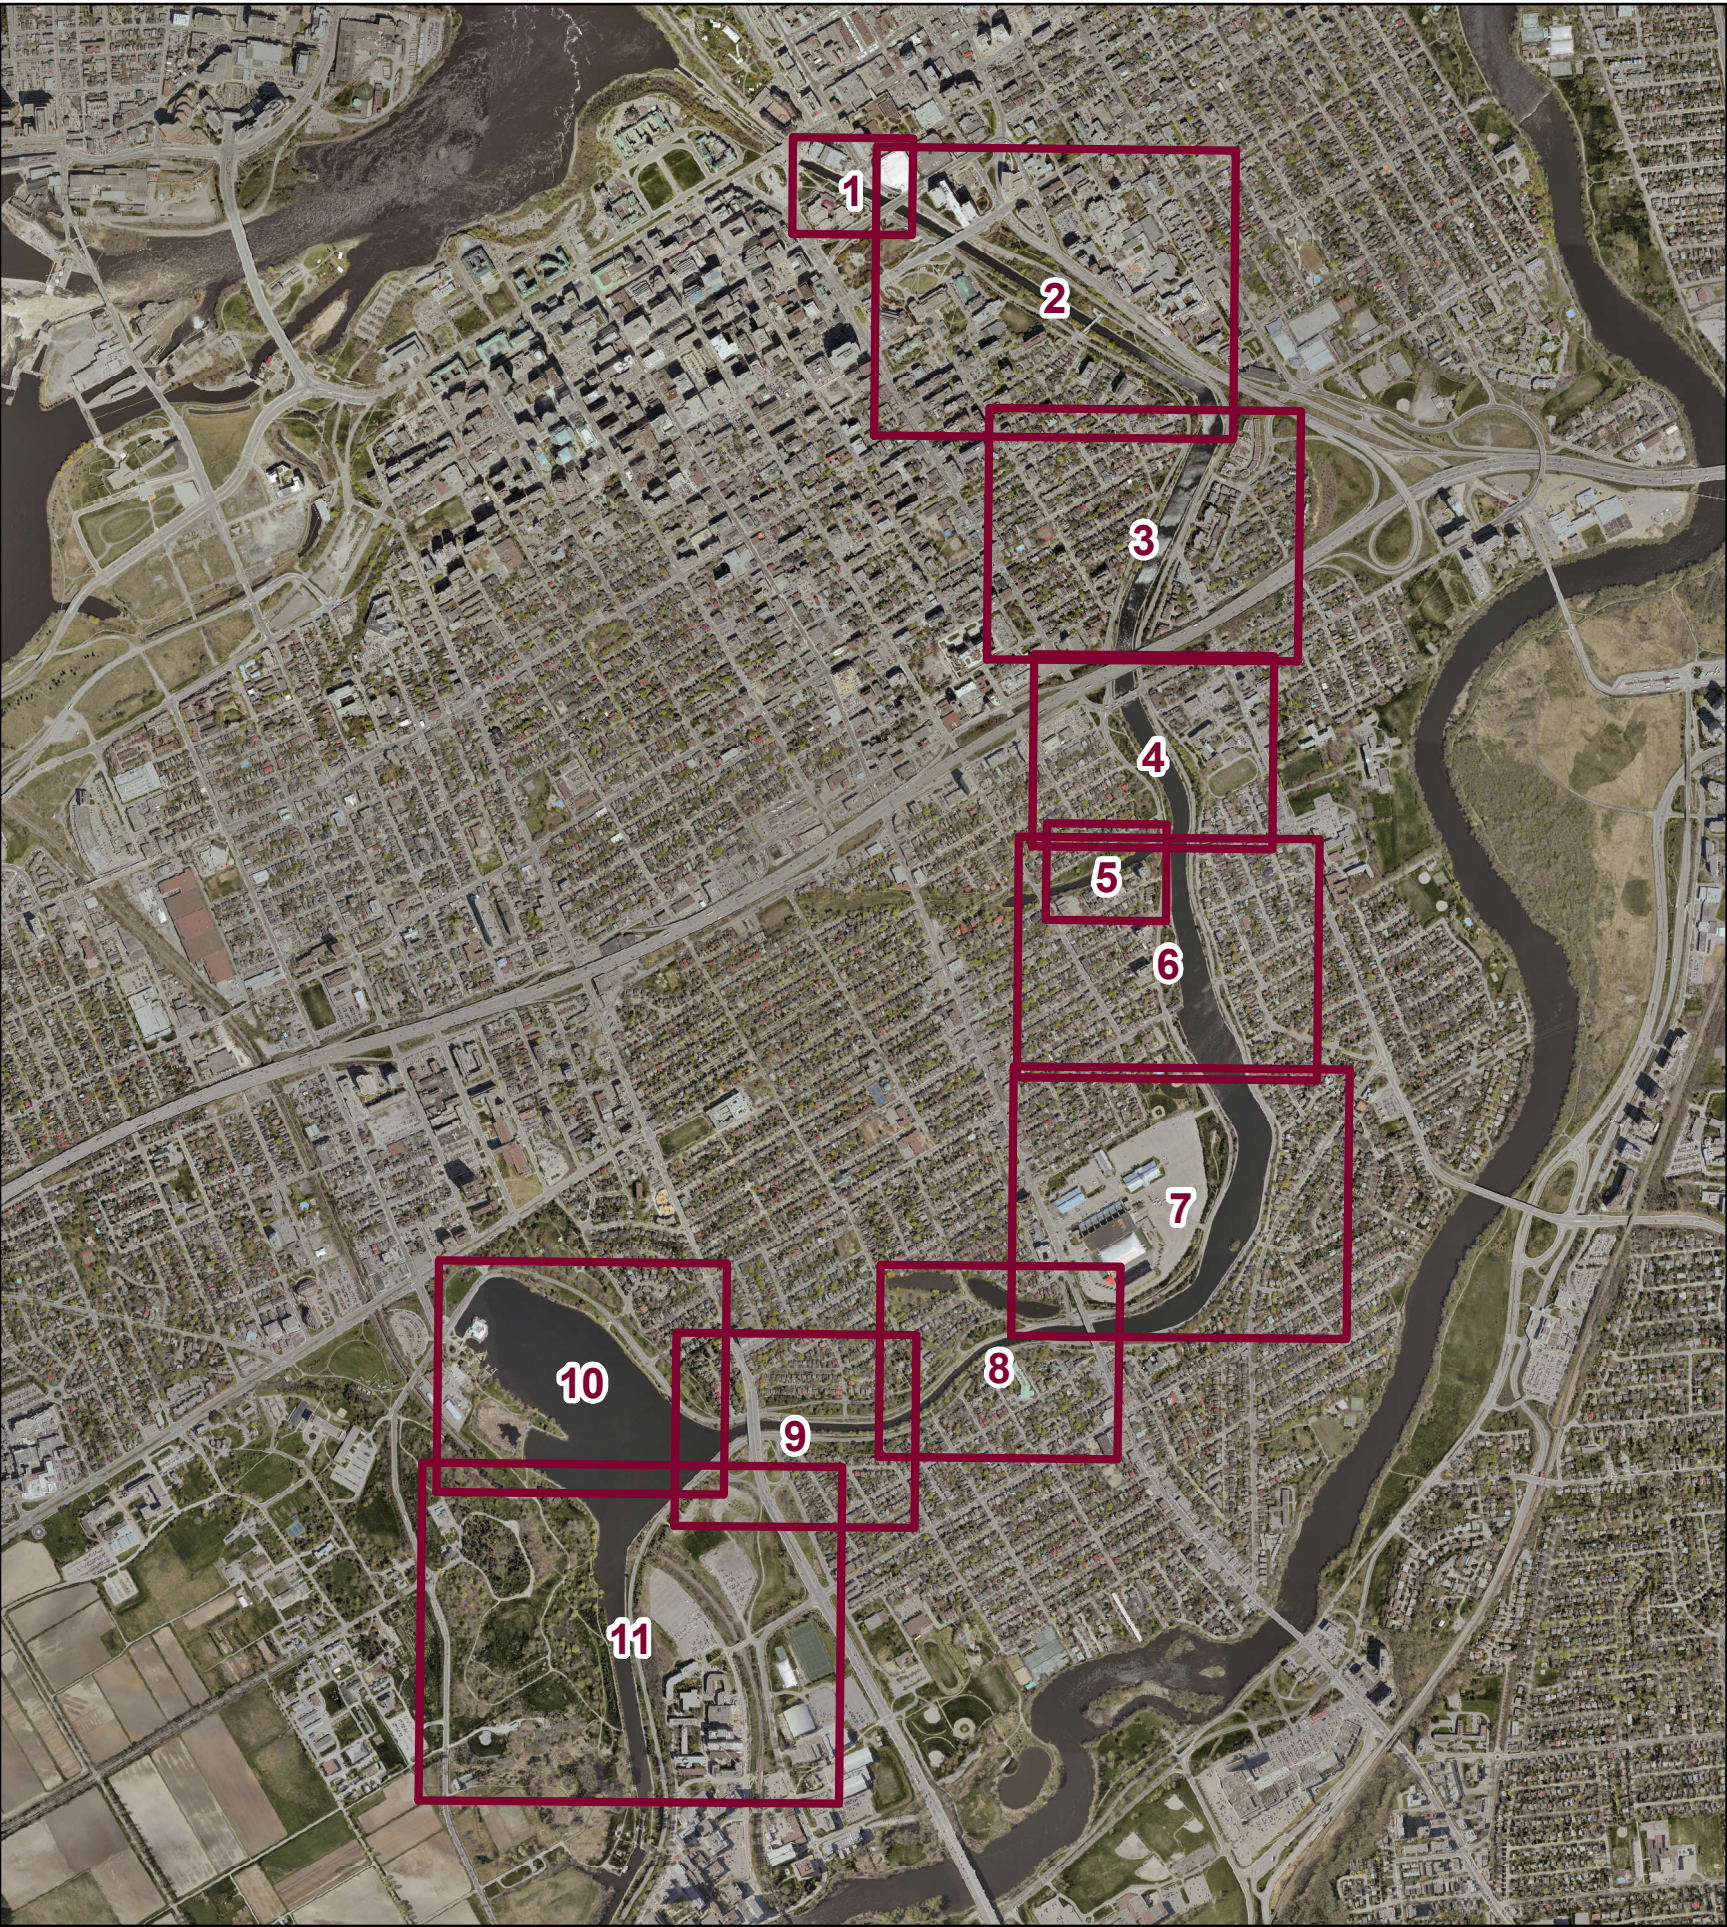

Rideau Canal Skateway

Patinoire du canal Rideau

Title (En)	#	Titre (fr)
NAC Rest Area & Services	1	Aire de repos et de services du CNA
NAC General	2	Général CNA
Concord I	3	Concord I
Pretoria General	4	Général Pretoria
Patterson's Creek	5	Ruisseau Patterson
5th Avenue	6	L'avenue Fifth
Avenue Road	7	Route Avenue
Bank Street	8	Rue Bank
Bronson	9	Bronson
Dows Lake	10	Lac Dows
Hartwell Locks	11	Les écluses Hartwell

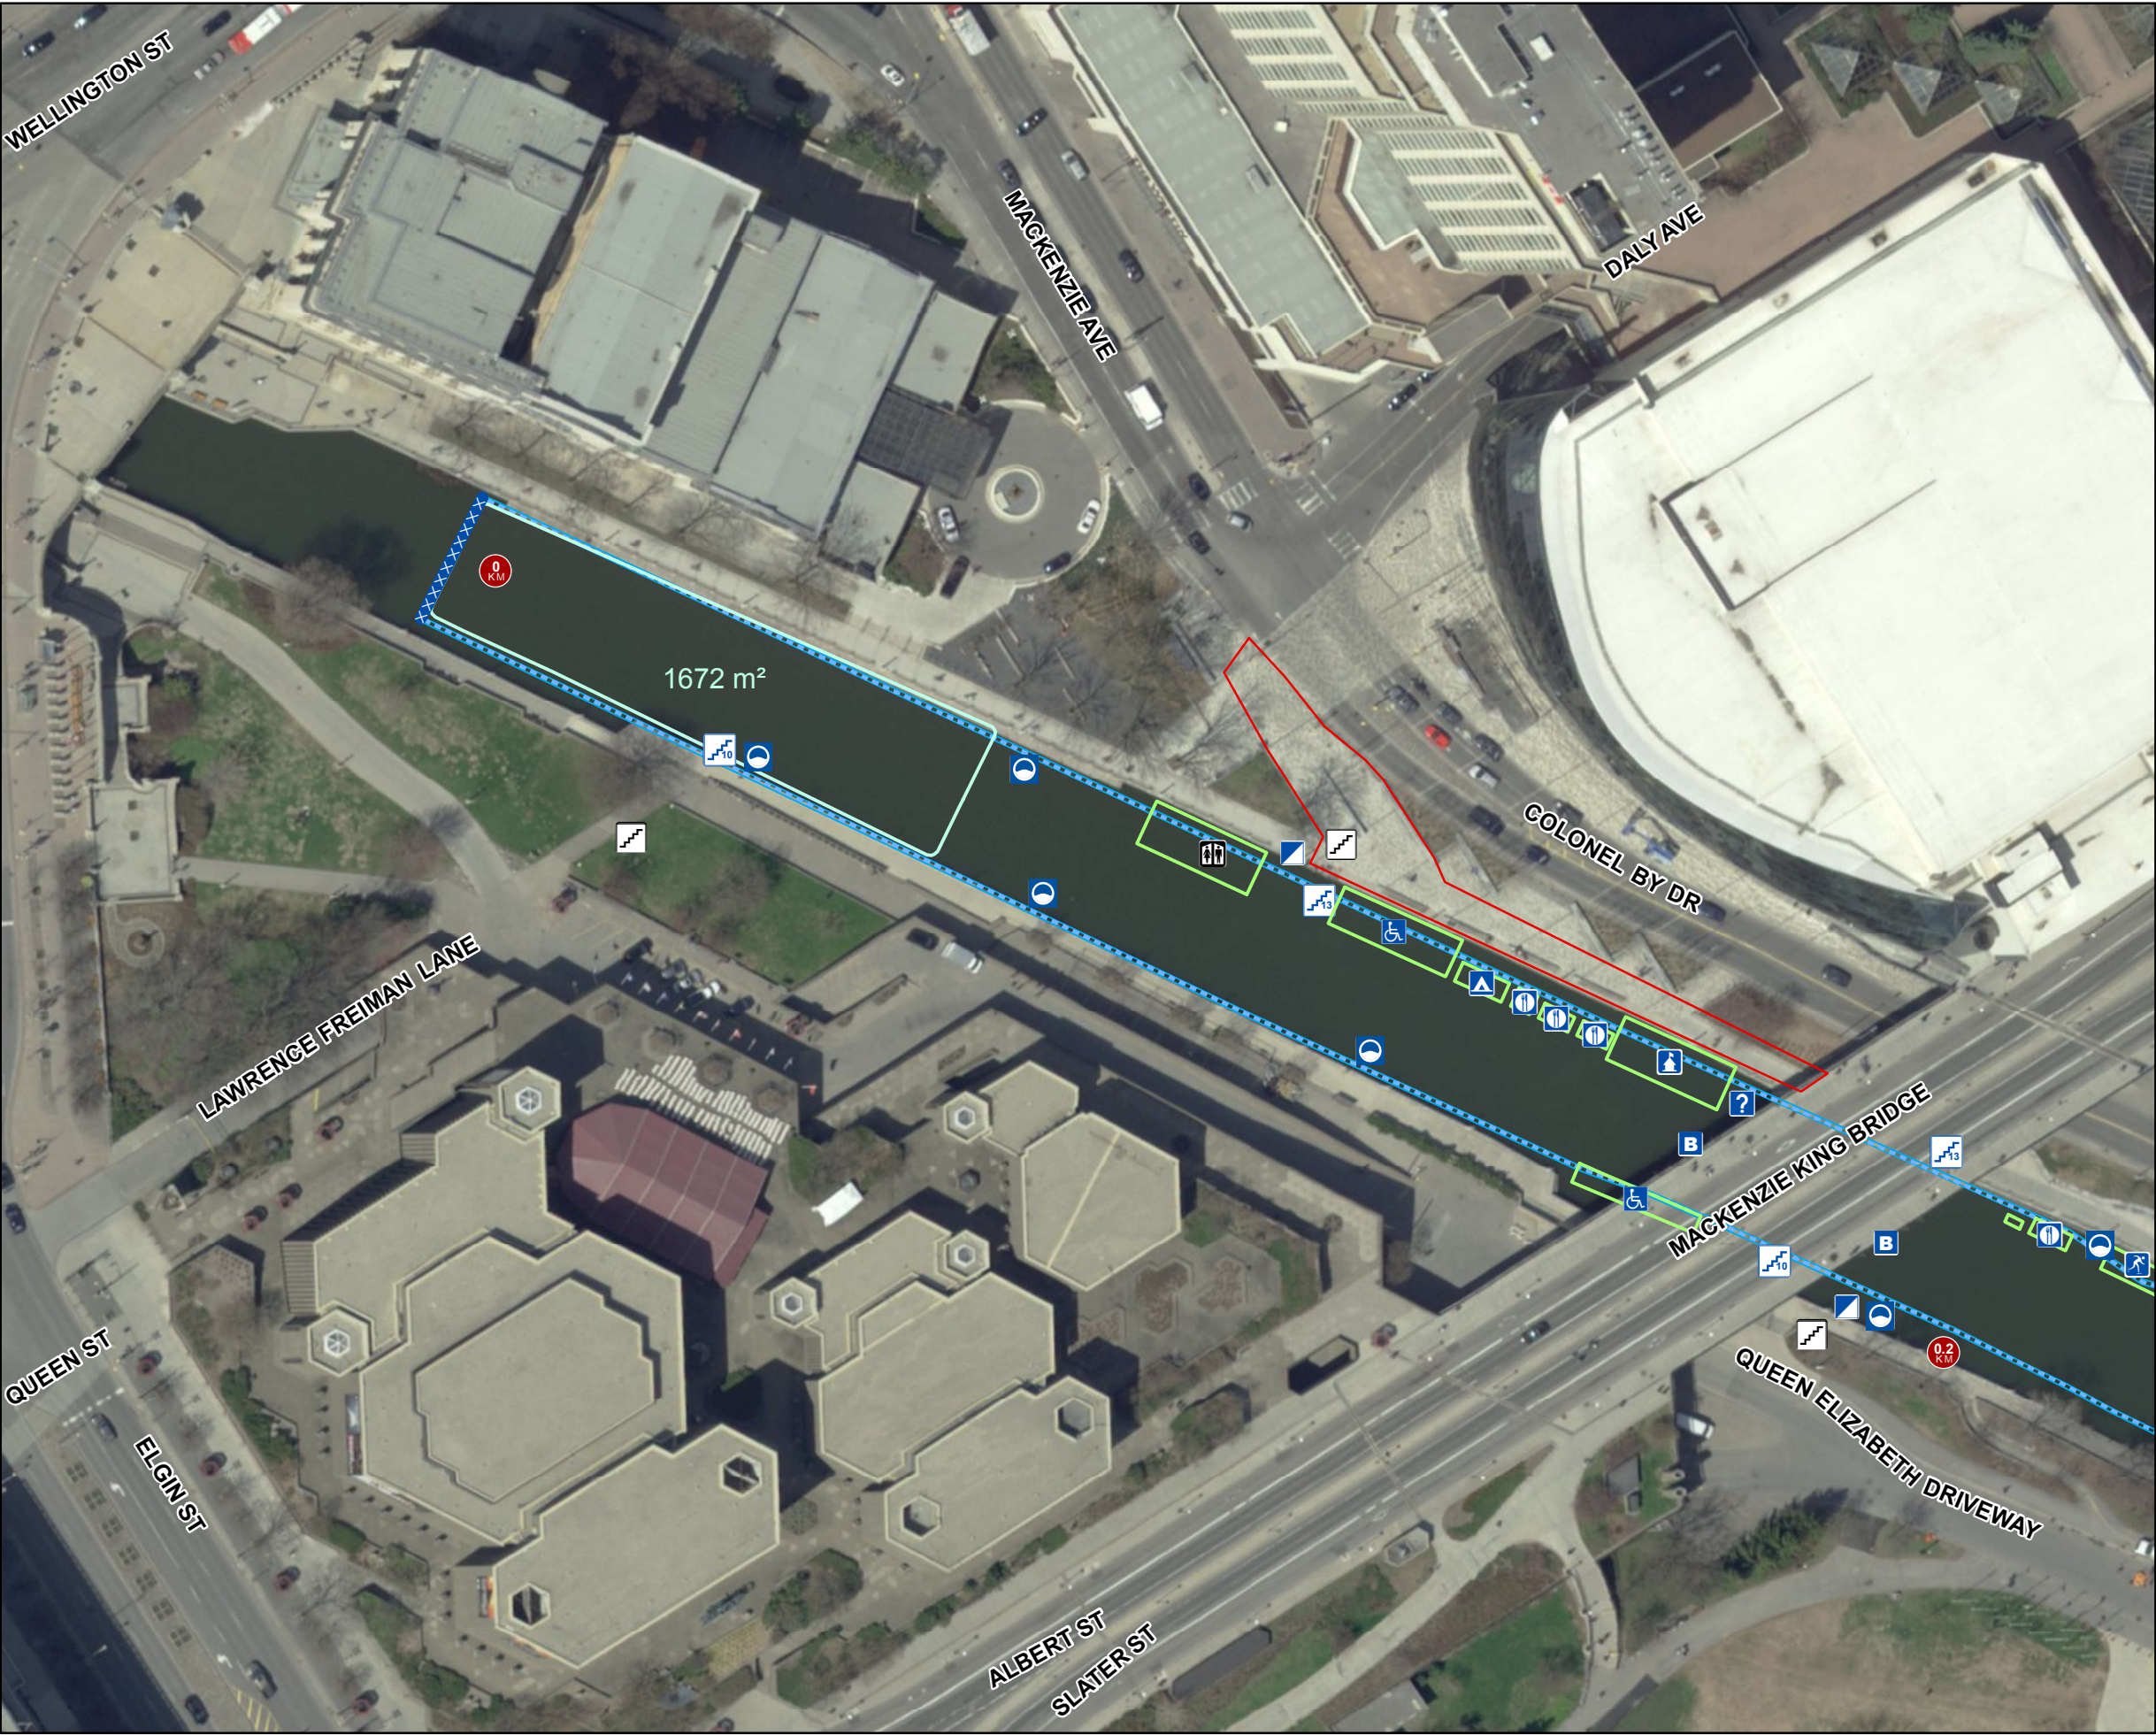

Rideau Canal Skateway Maintenance
Entretien de la patinoire de canal Rideau

1

NAC Rest Area & Services
Aire de repos et de services du CNA

NCC Site Number
Numéro de site CCN

98925

Sheet - Page

1 of / de 11

Scale:

1:1,000

Single Stairs
Escaliers singuliers

Aluminium
Aluminium

Wood
Bois

Double Stairs
Escaliers doubles

Aluminium
Aluminium

Wood
Bois

Secondary Stairs
Escaliers secondaires

Secondary Stairs
Escaliers secondaires

Points of Interest
Points d'intérêt

Bridge Banner
Bannière de pont

Conditions Flag
Drapeau de condition

Drainage Pipe
Conduits de drainage

Hydro Pole
Pôle électrique

Railing
Balustrade

Universal Access Ramp
Rampe d'accès universelle

Vehicle Ramp
Rampe de véhicule

Warning Light
Feu d'avertissement

Kilometer Markers
Borne kilométrique

Lines
Lignes

End of Skateway
Fin de patinoire

Snow Median
Médiane de neige

Zones
Zones

Winterlude Zone
Zones de Bal de neige

Off Ice SNIC
Zone de d'enneigement hors glace

Parking
Stationnement

Snow Clearing Limits
Limite de déneigement

Snow Dump
Dépôt à neige

Structures
Structures

Beavertail
Queues de castor

Concession
Concession

Information Kiosk
Kiosque d'information

First Aid
Premiers soins

Parking Ice Access Kiosk
Kiosque de contrôle d'accès/stationnement

Skateway Rentals
Location de patins

NCC Chalet
Chalet de la CCN

Souvenir Kiosk
Kiosque de souvenirs

Trailer
Remorque

Washroom (Chalet)
Toilette (Chalet)

Portable Toilet
Toilette portative

Universal Portable Toilet
Toilette portative universelle

N

Date: 2016-03-08

NCC
CCN

Canada



Rideau Canal Skateway Maintenance Entretien de la patinoire de canal Rideau		2
NAC General Général CNA		
NCC Site Number Numéro de site CCN	Sheet - Page	Scale:
98925	2 of / de 11	1:3,000

Single Stairs
Escaliers singuliers

- Aluminium
- Wood

Double Stairs
Escaliers doubles

- Aluminium
- Wood

Secondary Stairs
Escaliers secondaires

- Secondary Stairs

Points of Interest
Points d'intérêt

- Bridge Banner
- Conditions Flag
- Drainage Pipe
- Hydro Pole
- Railing
- Universal Access Ramp
- Vehicle Ramp
- Warning Light
- Kilometer Markers

Lines
Lignes

- End of Skateway
- Snow Median


Zones
Zones

- Winterlude Zone
- Off Ice SNIC
- Parking
- Snow Clearing Limits
- Snow Dump

Structures
Structures

- Beavertail
- Concession
- Information Kiosk
- First Aid
- Parking Ice Access Kiosk
- Skateway Rentals
- NCC Chalet
- Souvenir Kiosk
- Trailer
- Washroom (Chalet)
- Portable Toilet
- Universal Portable Toilet

Date: 2016-03-08

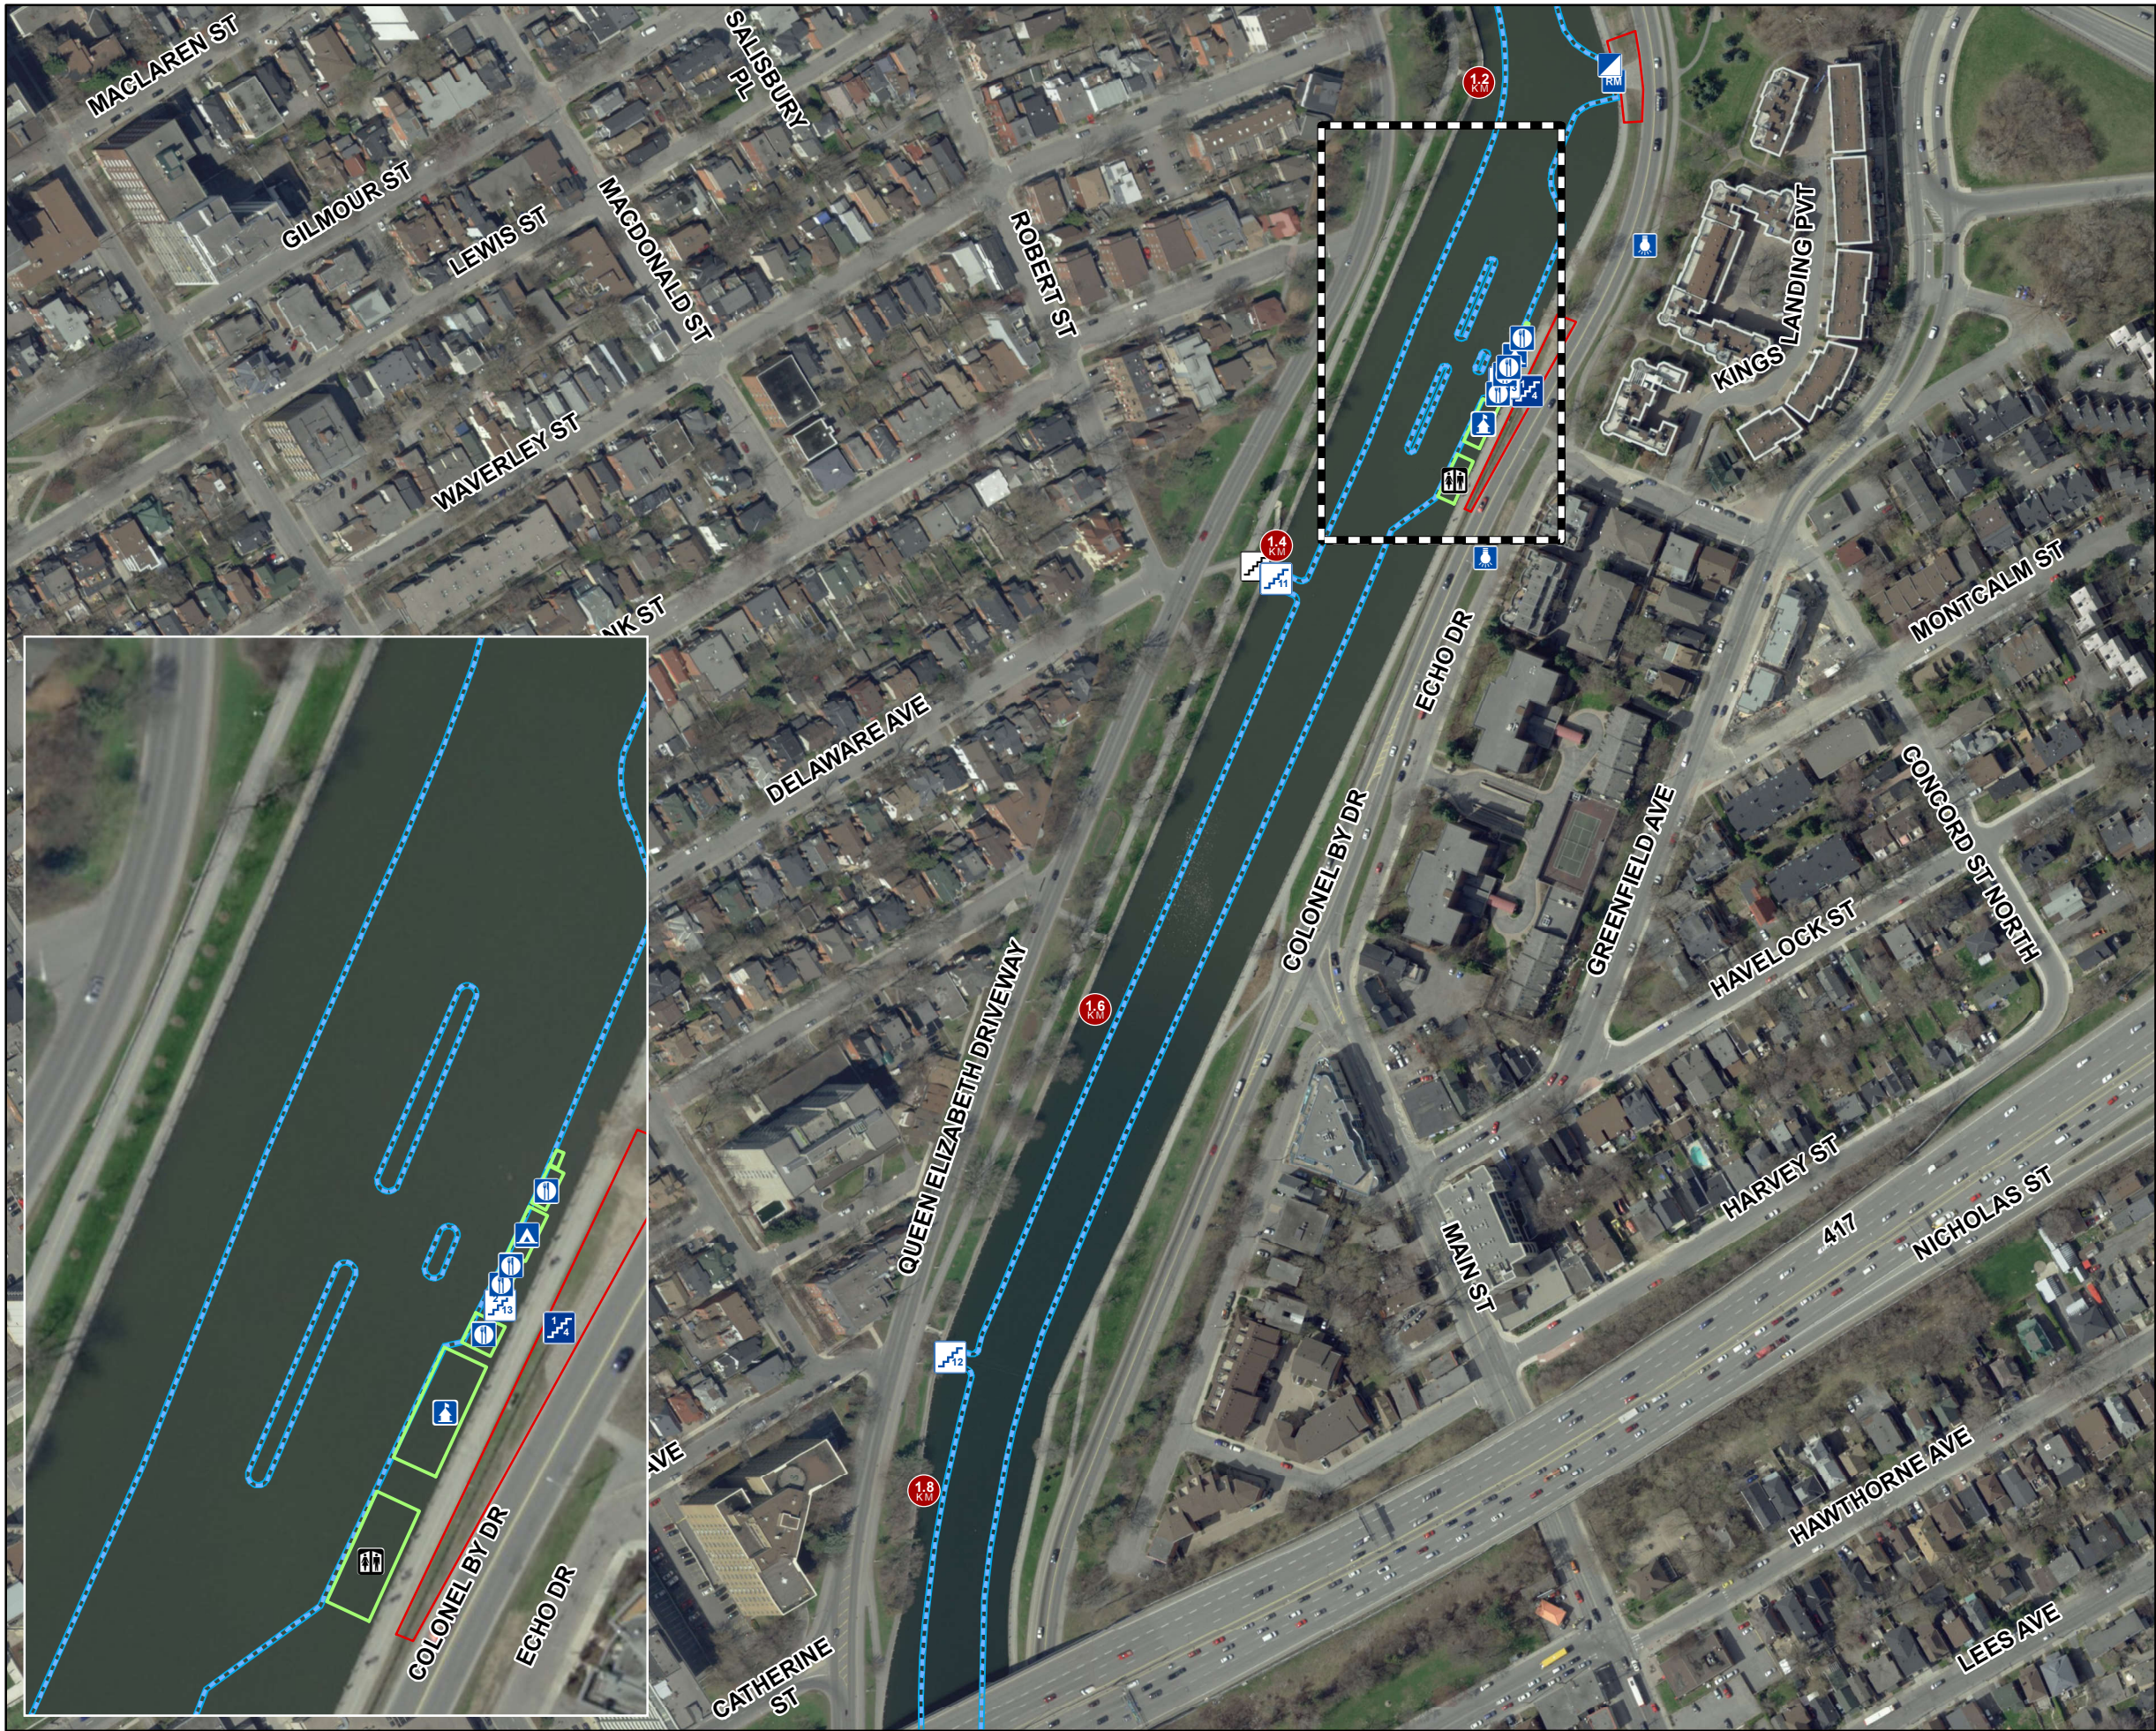

Rideau Canal Skateway Maintenance
Entretien de la patinoire de canal Rideau

3

Concord I

Concord I

NCC Site Number
Numéro de site CCN

98925

Sheet - Page

3 of / de 11

Scale:

1:2,600

Single Stairs
Escaliers singuliers

Aluminium
Aluminium

Wood
Bois

Double Stairs
Escaliers doubles

Aluminium
Aluminium

Wood
Bois

Secondary Stairs
Escaliers secondaires

Secondary Stairs
Escaliers secondaires

Points of Interest
Points d'intérêt

Bridge Banner
Bannière de pont

Conditions Flag
Drapeau de condition

Drainage Pipe
Conduits de drainage

Hydro Pole
Pôle électrique

Railing
Balustrade

Universal Access Ramp
Rampe d'accès universelle

Vehicle Ramp
Rampe de véhicule

Warning Light
Feu d'avertissement

Kilometer Markers
Borne kilométrique

Structures
Structures

Beavertail
Queues de castor

Concession
Concession

Information Kiosk
Kiosque d'information

First Aid
Premiers soins

Parking Ice Access Kiosk
Kiosque de contrôle d'accès/
stationnement

Skateway Rentals
Location de patins

NCC Chalet
Chalet de la CCN

Souvenir Kiosk
Kiosque de souvenirs

Trailer
Remorque

Washroom (Chalet)
Toilette (Chalet)

Portable Toilet
Toilette portative

Universal Portable Toilet
Toilette portative universelle

Lines
Lignes

End of Skateway
Fin de patinoire

Snow Median
Médiane de neige

Zones
Zones

Winterlude Zone
Zones de Bal de neige

Off Ice SNIC
Zone de d'enneigement
hors glace

Parking
Stationnement

Snow Clearing Limits
Limite de déneigement

Snow Dump
Dépôt à neige

Date: 2016-03-08



Rideau Canal Stakeway Maintenance
Entretien de la patinoire de canal Rideau

4

Pretoria General
Général Pretoria

NCC Site Number
Numéro de site CCN

98925

Sheet - Page

4 of / de 11

Scale:

1:2,000

Single Stairs
Escaliers singuliers

Aluminium

Wood

Double Stairs
Escaliers doubles

Aluminium

Wood

Secondary Stairs
Escaliers secondaires

Secondary Stairs

Points of Interest
Points d'intérêt

Bridge Banner

Conditions Flag

Drainage Pipe

Hydro Pole

Railing

Universal Access Ramp

Vehicle Ramp

Warning Light

Kilometer Markers

Structures
Structures

Beavertail

Concession

Information Kiosk

First Aid

Parking Ice Access Kiosk

Skateway Rentals

NCC Chalet

Souvenir Kiosk

Trailer

Washroom (Chalet)

Portable Toilet

Universal Portable Toilet

Lines
Lignes

End of Skateway

Snow Median

Zones
Zones

Winterlude Zone


Off Ice SNIC

Parking

Snow Clearing Limits

Snow Dump

Date: 2016-03-08

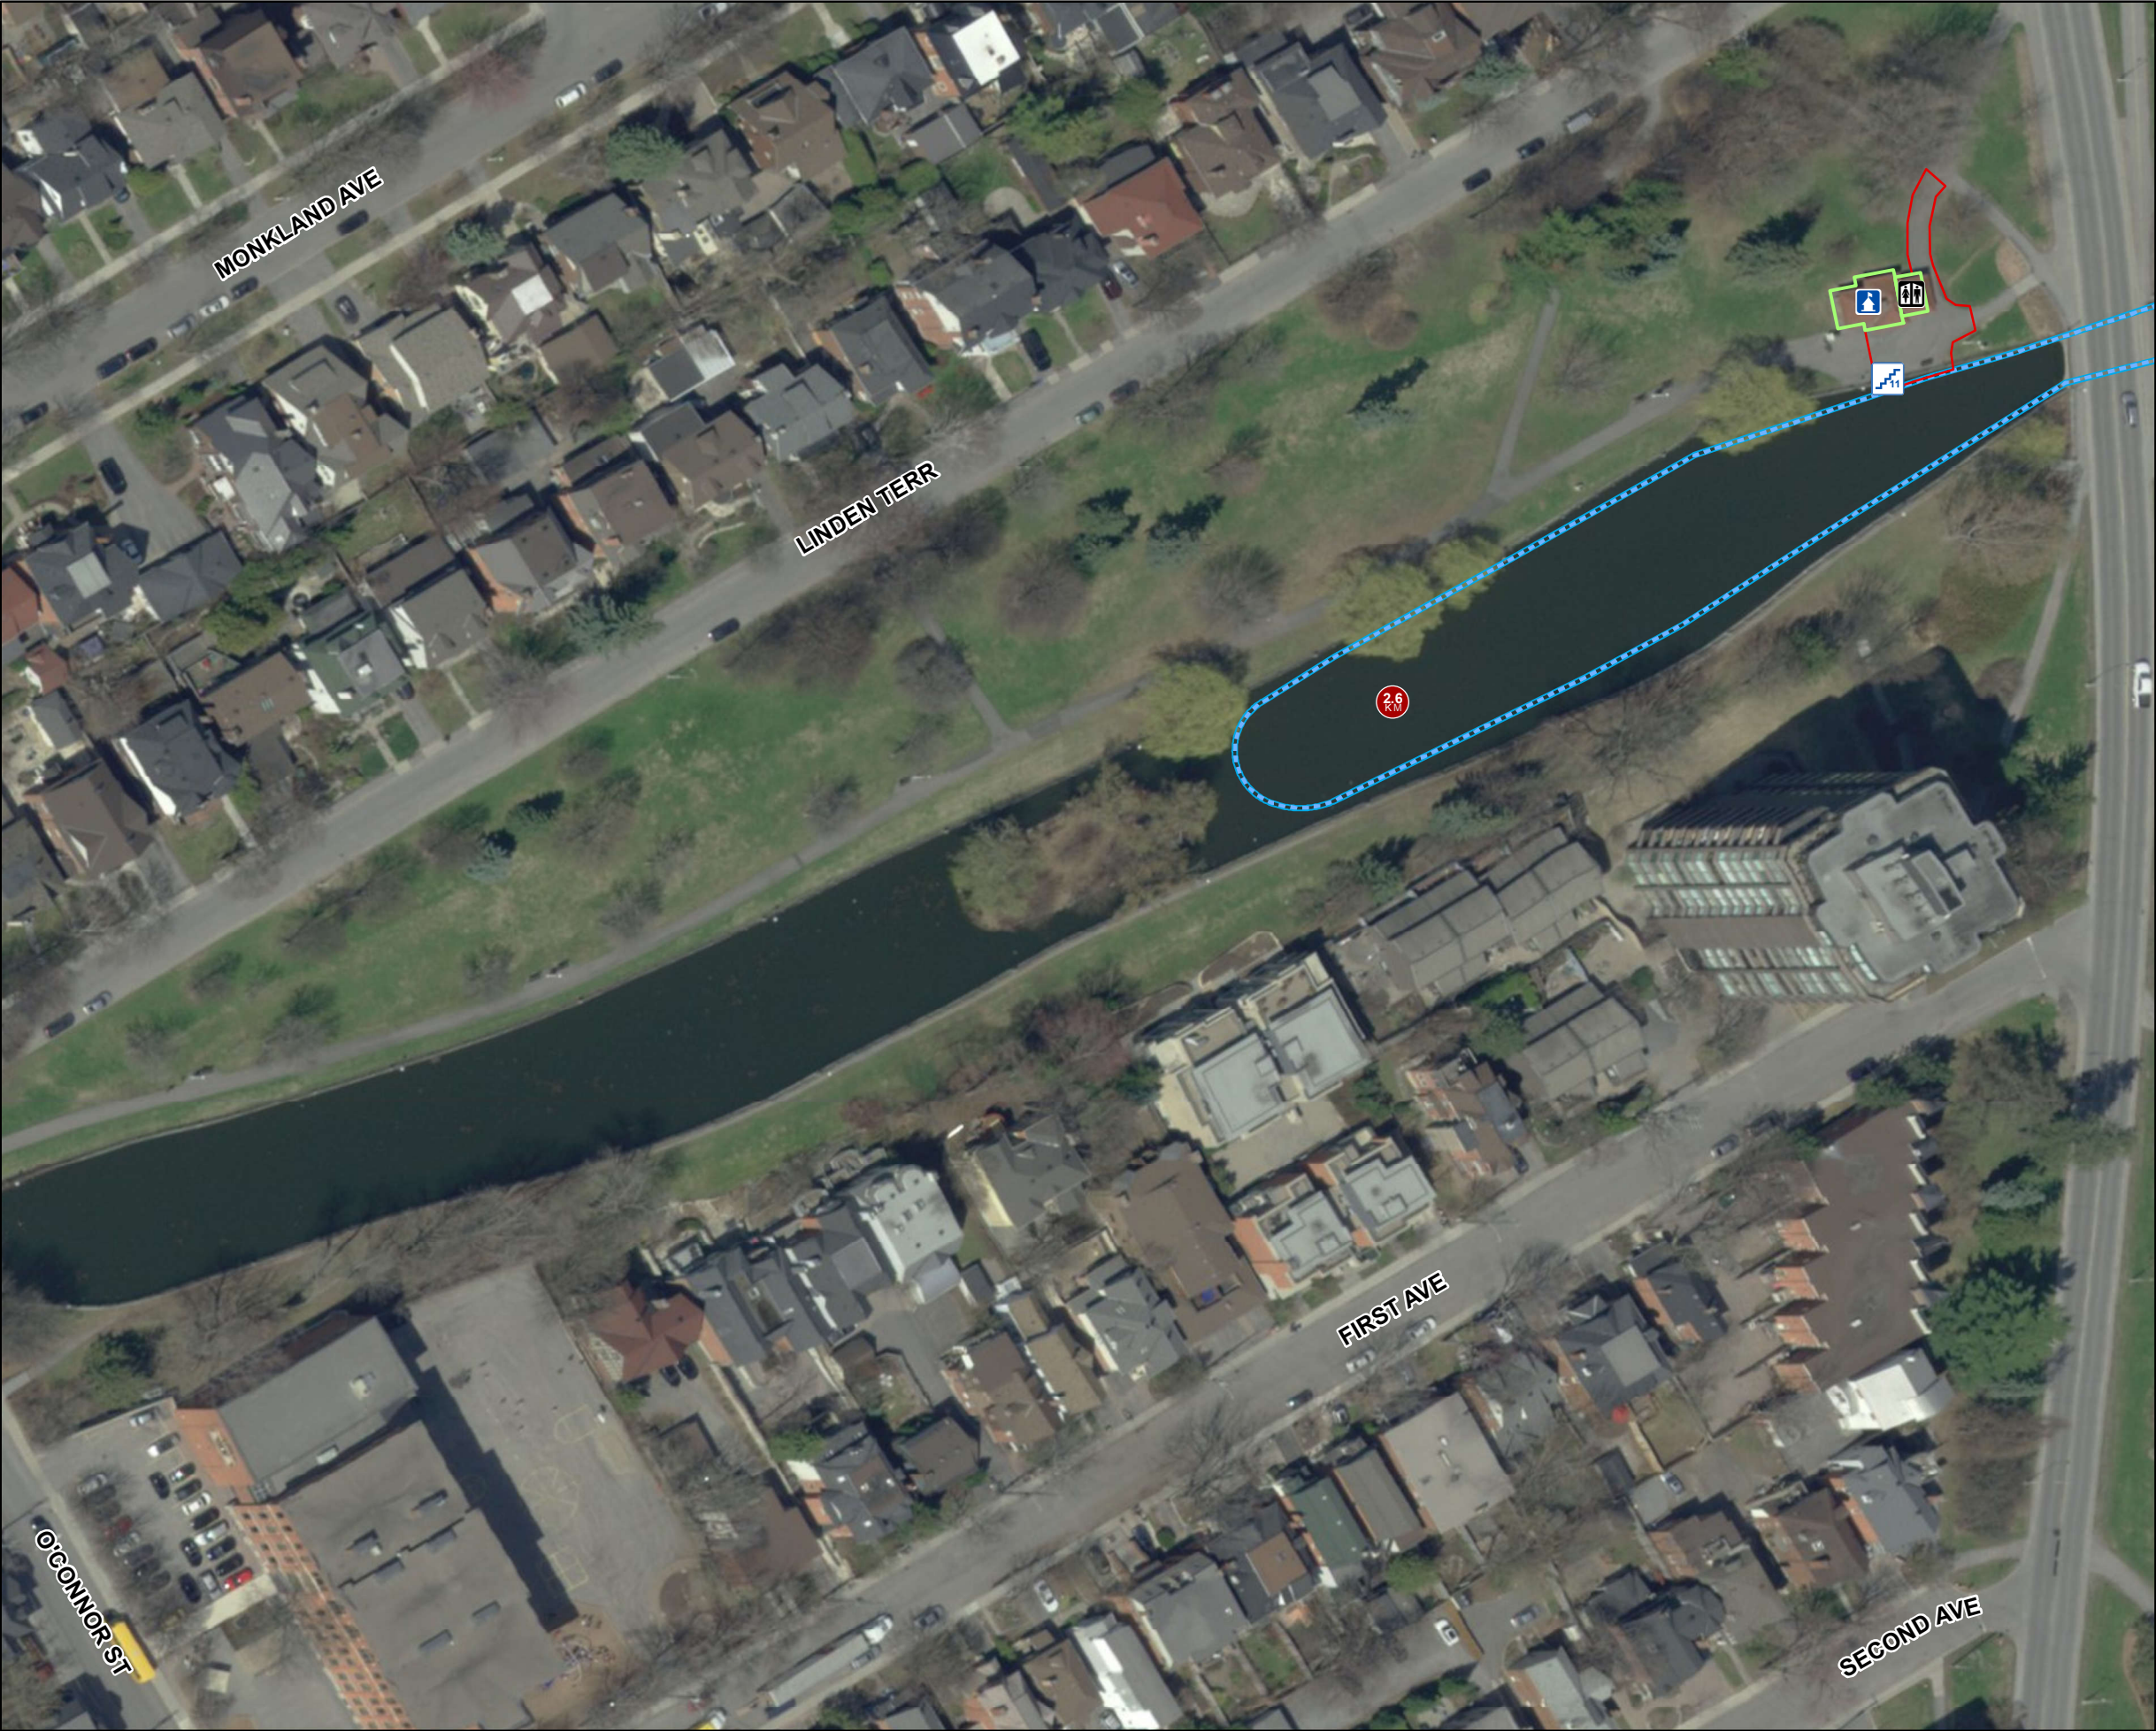

Rideau Canal Skateway Maintenance Entretien de la patinoire de canal Rideau		5
Patterson's Creek Ruisseau Patterson		
NCC Site Number Numéro de site CCN	Sheet - Page	Scale:
98925	5 of / de 11	1:1,000

Single Stairs
Escaliers singuliers

Aluminium

Wood

Double Stairs
Escaliers doubles

Aluminium

Wood

Secondary Stairs
Escaliers secondaires

Secondary Stairs

Points of Interest
Points d'intérêt

Bridge Banner

Conditions Flag

Drainage Pipe

Hydro Pole

Railing

Universal Access Ramp

Vehicle Ramp

Warning Light

Kilometer Markers

Lines
Lignes

End of Skateway

Snow Median

Zones
Zones

Winterlude Zone

Off Ice SNIC

Parking

Snow Clearing Limits

Snow Dump

Structures
Structures

Beavertail

Concession

Information Kiosk

First Aid

Parking Ice Access Kiosk

Skateway Rentals

NCC Chalet

Souvenir Kiosk

Trailer

Washroom

Portable Toilet

Universal Portable Toilet

Date: 2016-03-08



Rideau Canal Stakeway Maintenance
Entretien de la patinoire de canal Rideau

7

Avenue Road
Route Avenue

NCC Site Number
Numéro de site CCN

98925

Sheet - Page

7 of / de 11

Scale:

1:2,800

Single Stairs
Escaliers singuliers

Aluminium

Wood

Double Stairs
Escaliers doubles

Aluminium

Wood

Secondary Stairs
Escaliers secondaires

Secondary Stairs

Points of Interest
Points d'intérêt

Bridge Banner

Conditions Flag

Drainage Pipe

Hydro Pole

Railing

Universal Access Ramp

Vehicle Ramp

Warning Light

Kilometer Markers

Structures
Structures

Beavertail

Concession

Information Kiosk

First Aid

Parking Ice Access Kiosk

Skateway Rentals

NCC Chalet

Souvenir Kiosk

Trailer

Washroom

Portable Toilet

Universal Portable Toilet

Lines
Lignes

End of Skateway

Snow Median

Zones
Zones

Winterlude Zone


Off Ice SNIC

Parking

Snow Clearing Limits

Snow Dump

Date: 2016-03-08

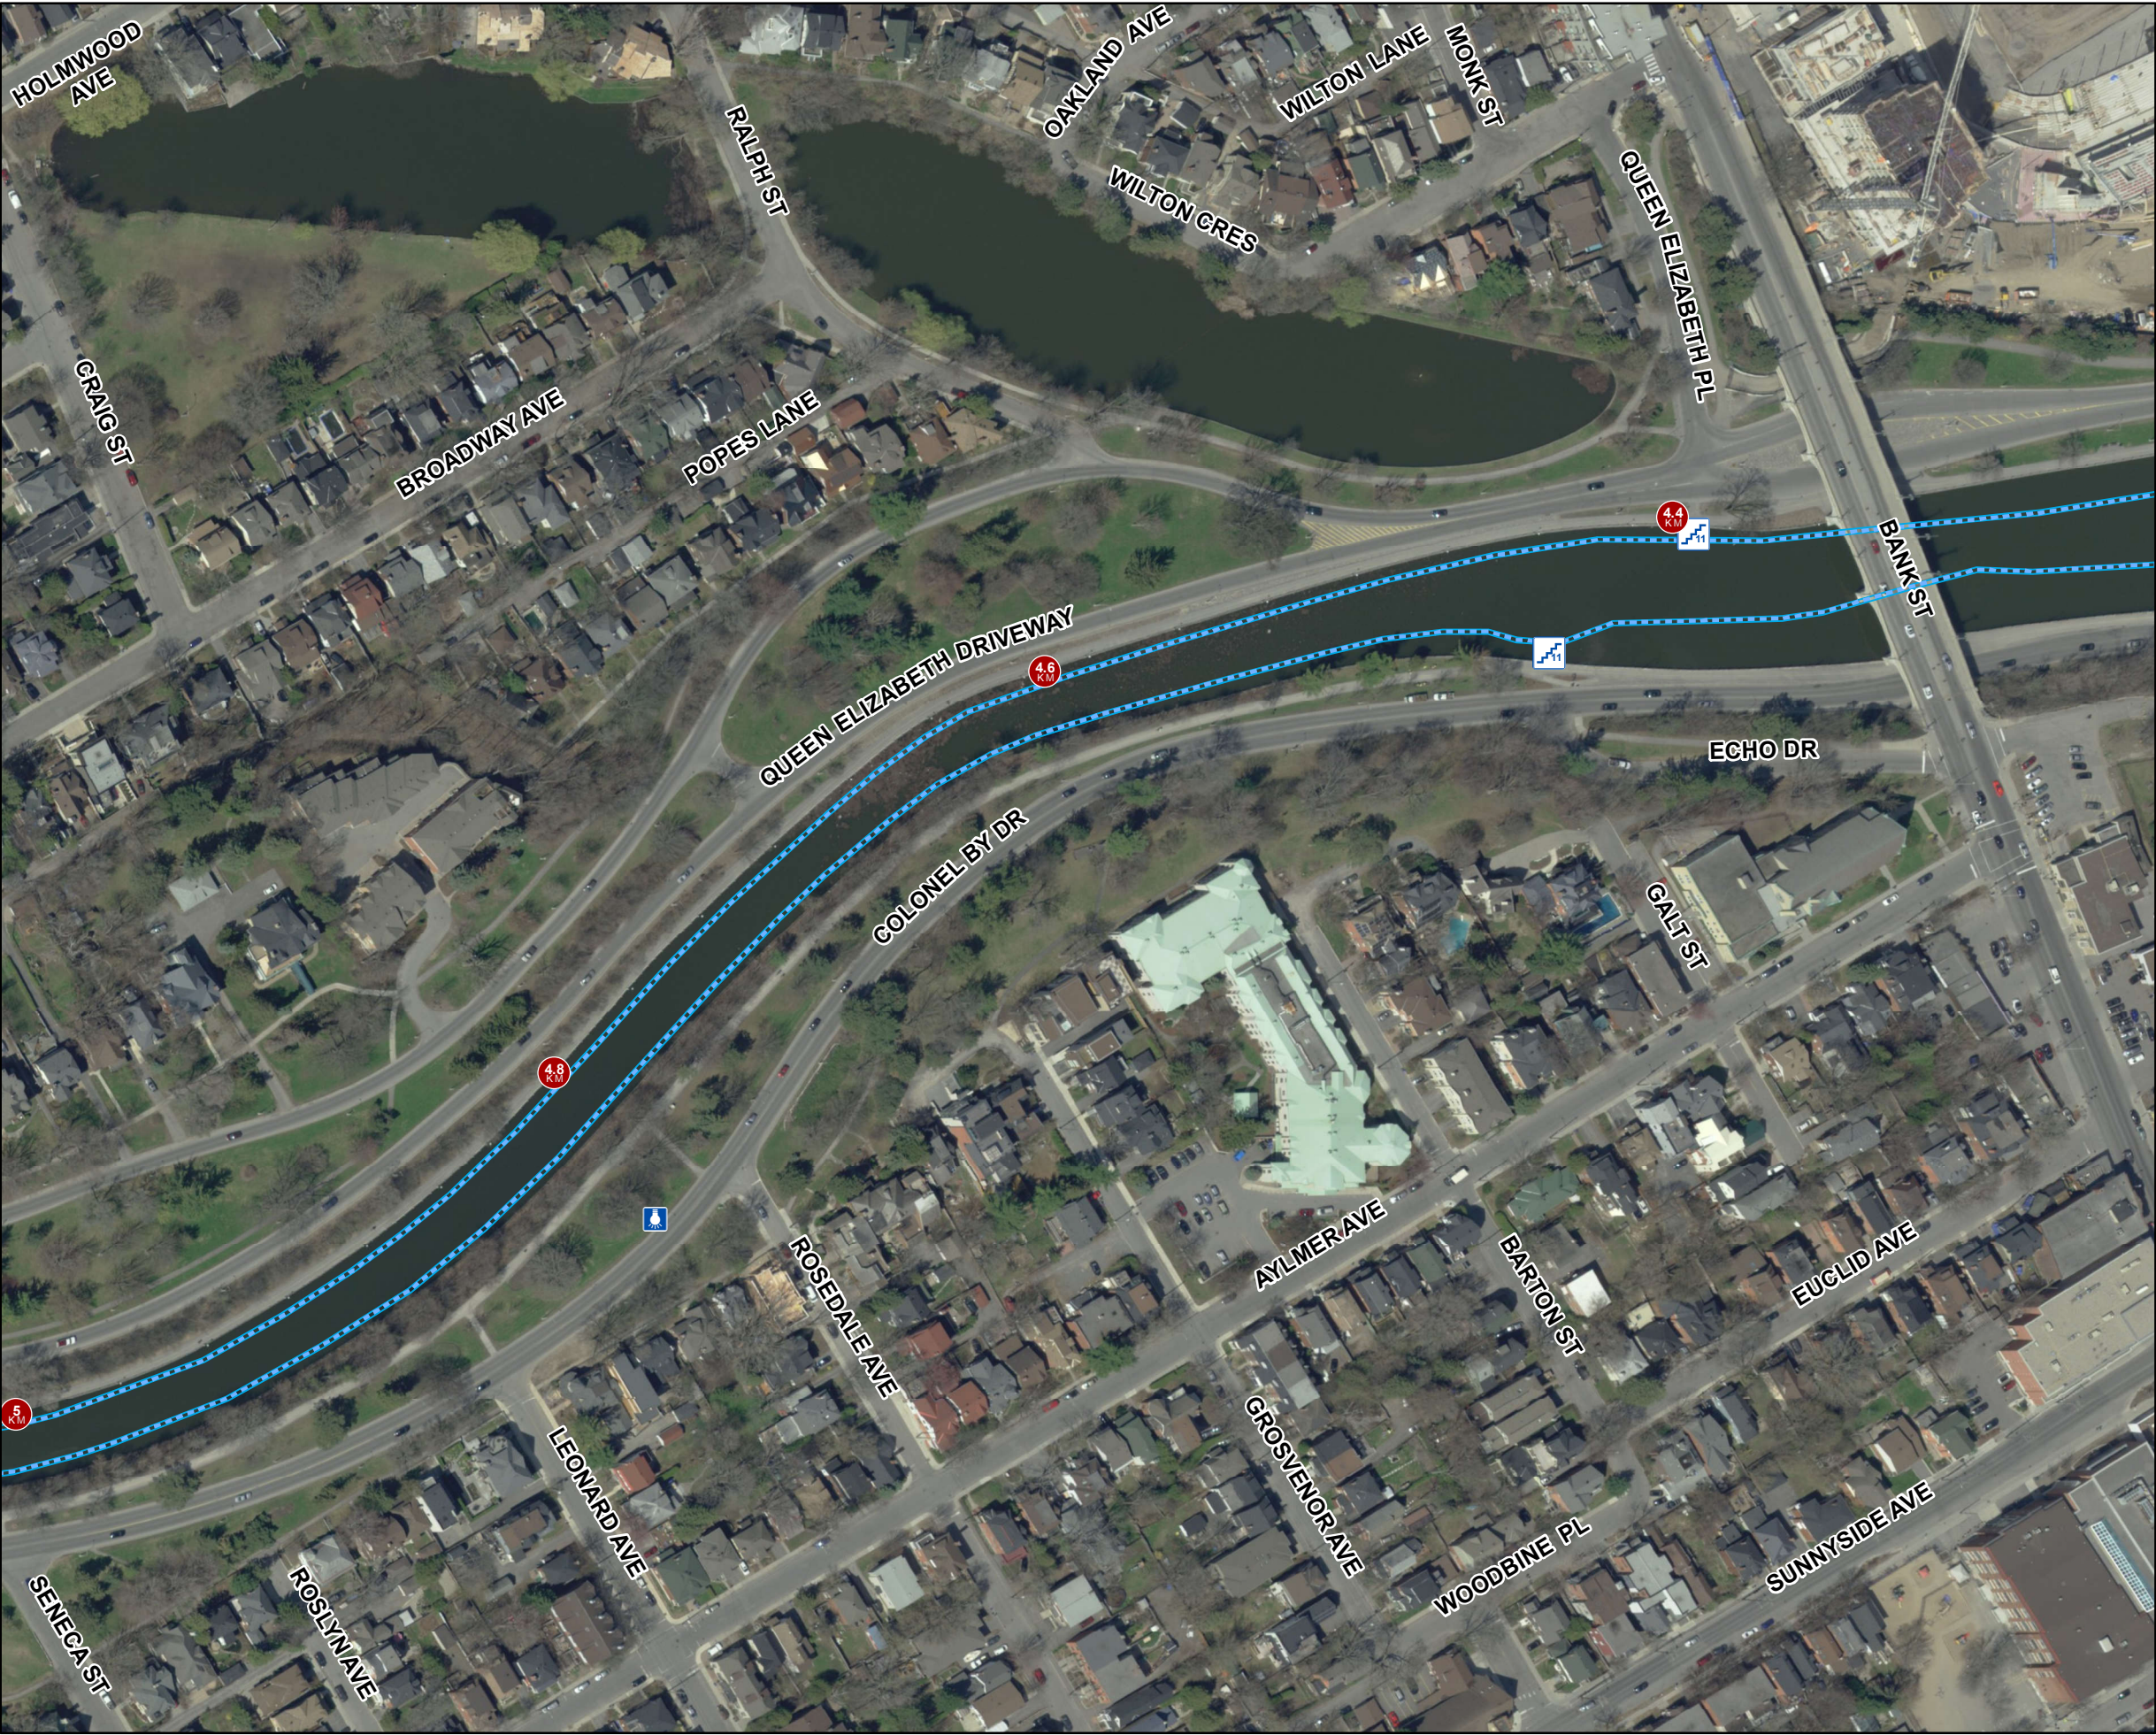

Rideau Canal Stakeway Maintenance
Entretien de la patinoire de canal Rideau

8

Bank Street
Rue Bank

NCC Site Number
Numéro de site CCN

98925

Sheet - Page

8 of / de 11

Scale:

1:2,000

Single Stairs
Escaliers singuliers

Aluminium
Aluminium

Wood
Bois

Double Stairs
Escaliers doubles

Aluminium
Aluminium

Wood
Bois

Secondary Stairs
Escaliers secondaires

Secondary Stairs
Escaliers secondaires

Points of Interest
Points d'intérêt

Bridge Banner
Bannière de pont

Conditions Flag
Drapeau de condition

Drainage Pipe
Conduits de drainage

Hydro Pole
Pôle électrique

Railing
Balustrade

Universal Access Ramp
Rampe d'accès universelle

Vehicle Ramp
Rampe de véhicule

Warning Light
Feu d'avertissement

Kilometer Markers
Borne kilométrique

Lines
Lignes

End of Skateway
Fin de patinoire

Snow Median
Médiane de neige

Zones
Zones

Winterlude Zone
Zones de Bal de neige

Off Ice SNIC
Zone de d'enneigement
hors glace

Parking
Stationnement

Snow Clearing Limits
Limite de déneigement

Snow Dump
Dépôt à neige

Structures
Structures

Beavertail
Queues de castor

Concession
Concession

Information Kiosk
Kiosque d'information

First Aid
Premiers soins

Parking Ice Access Kiosk
Kiosque de contrôle d'accès/
stationnement

Skateway Rentals
Location de patins

NCC Chalet
Chalet de la CCN

Souvenir Kiosk
Kiosque de souvenirs


Trailer
Remorque

Washroom (Chalet)
Toilette (Chalet)

Portable Toilet
Toilette portative

Universal Portable Toilet
Toilette portative universelle

Date: 2016-03-08

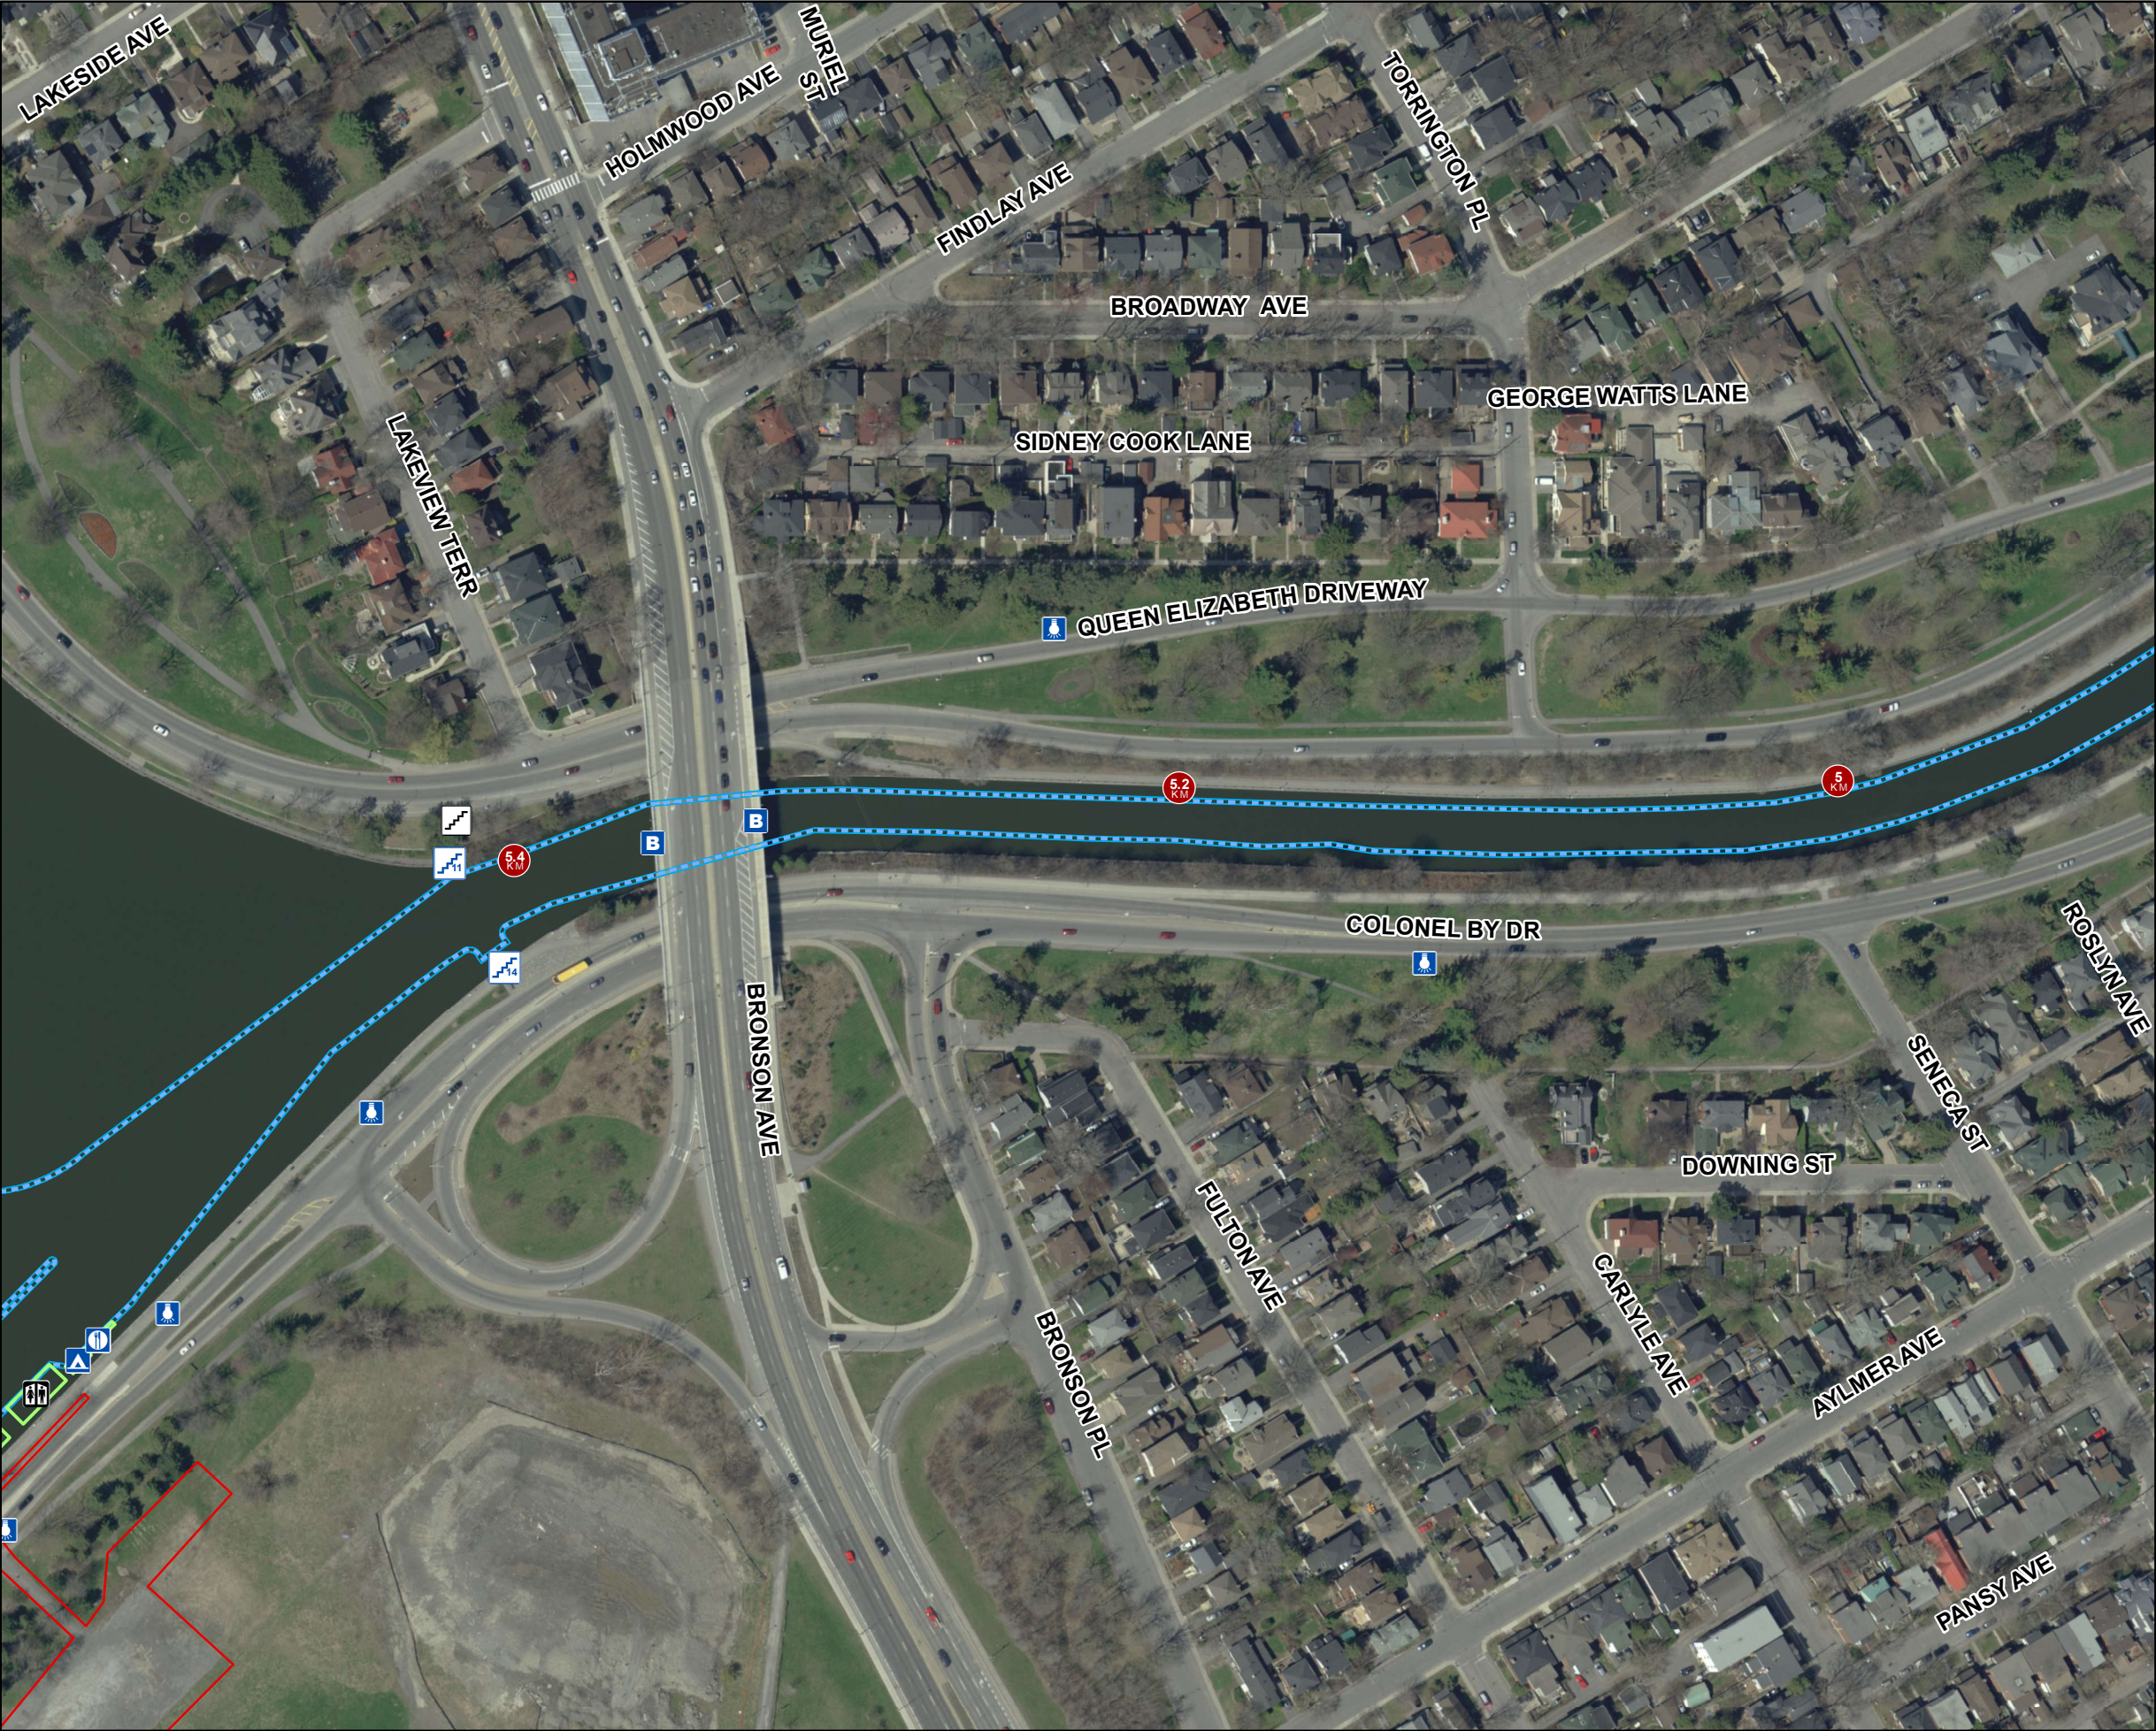

Rideau Canal Skateway Maintenance
Entretien de la patinoire de canal Rideau

9

Bronson

Bronson

NCC Site Number
Numéro de site CCN

98925

Sheet - Page

9 of / de 11

Scale:

1:2,000

Single Stairs
Escaliers singuliers

Aluminium
Aluminium

Wood
Bois

Double Stairs
Escaliers doubles

Aluminium
Aluminium

Wood
Bois

Secondary Stairs
Escaliers secondaires

Secondary Stairs
Escaliers secondaires

Lines
Lignes

End of Skateway
Fin de patinoire

Snow Median
Médiane de neige

Zones
Zones

Winterlude Zone
Zones de Bal de neige

Off Ice SNIC
Zone de d'enneigement hors glace

Parking
Stationnement

Snow Clearing Limits
Limite de déneigement

Snow Dump
Dépôt à neige

Points of Interest
Points d'intérêt

Bridge Banner
Bannière de pont

Conditions Flag
Drapeau de condition

Drainage Pipe
Conduits de drainage

Hydro Pole
Pôle électrique

Railing
Balustrade

Universal Access Ramp
Rampe d'accès universelle

Vehicle Ramp
Rampe de véhicule

Warning Light
Feu d'avertissement

Kilometer Markers
Borne kilométrique

Structures
Structures

Beavertail
Queues de castor

Concession
Concession

Information Kiosk
Kiosque d'information

First Aid
Premiers soins

Parking Ice Access Kiosk
Kiosque de contrôle d'accès/stationnement

Skateway Rentals
Location de patins

NCC Chalet
Chalet de la CCN

Souvenir Kiosk
Kiosque de souvenirs


Trailer
Remorque

Washroom (Chalet)
Toilette (Chalet)

Portable Toilet
Toilette portative

Universal Portable Toilet
Toilette portative universelle

Date: 2016-03-08

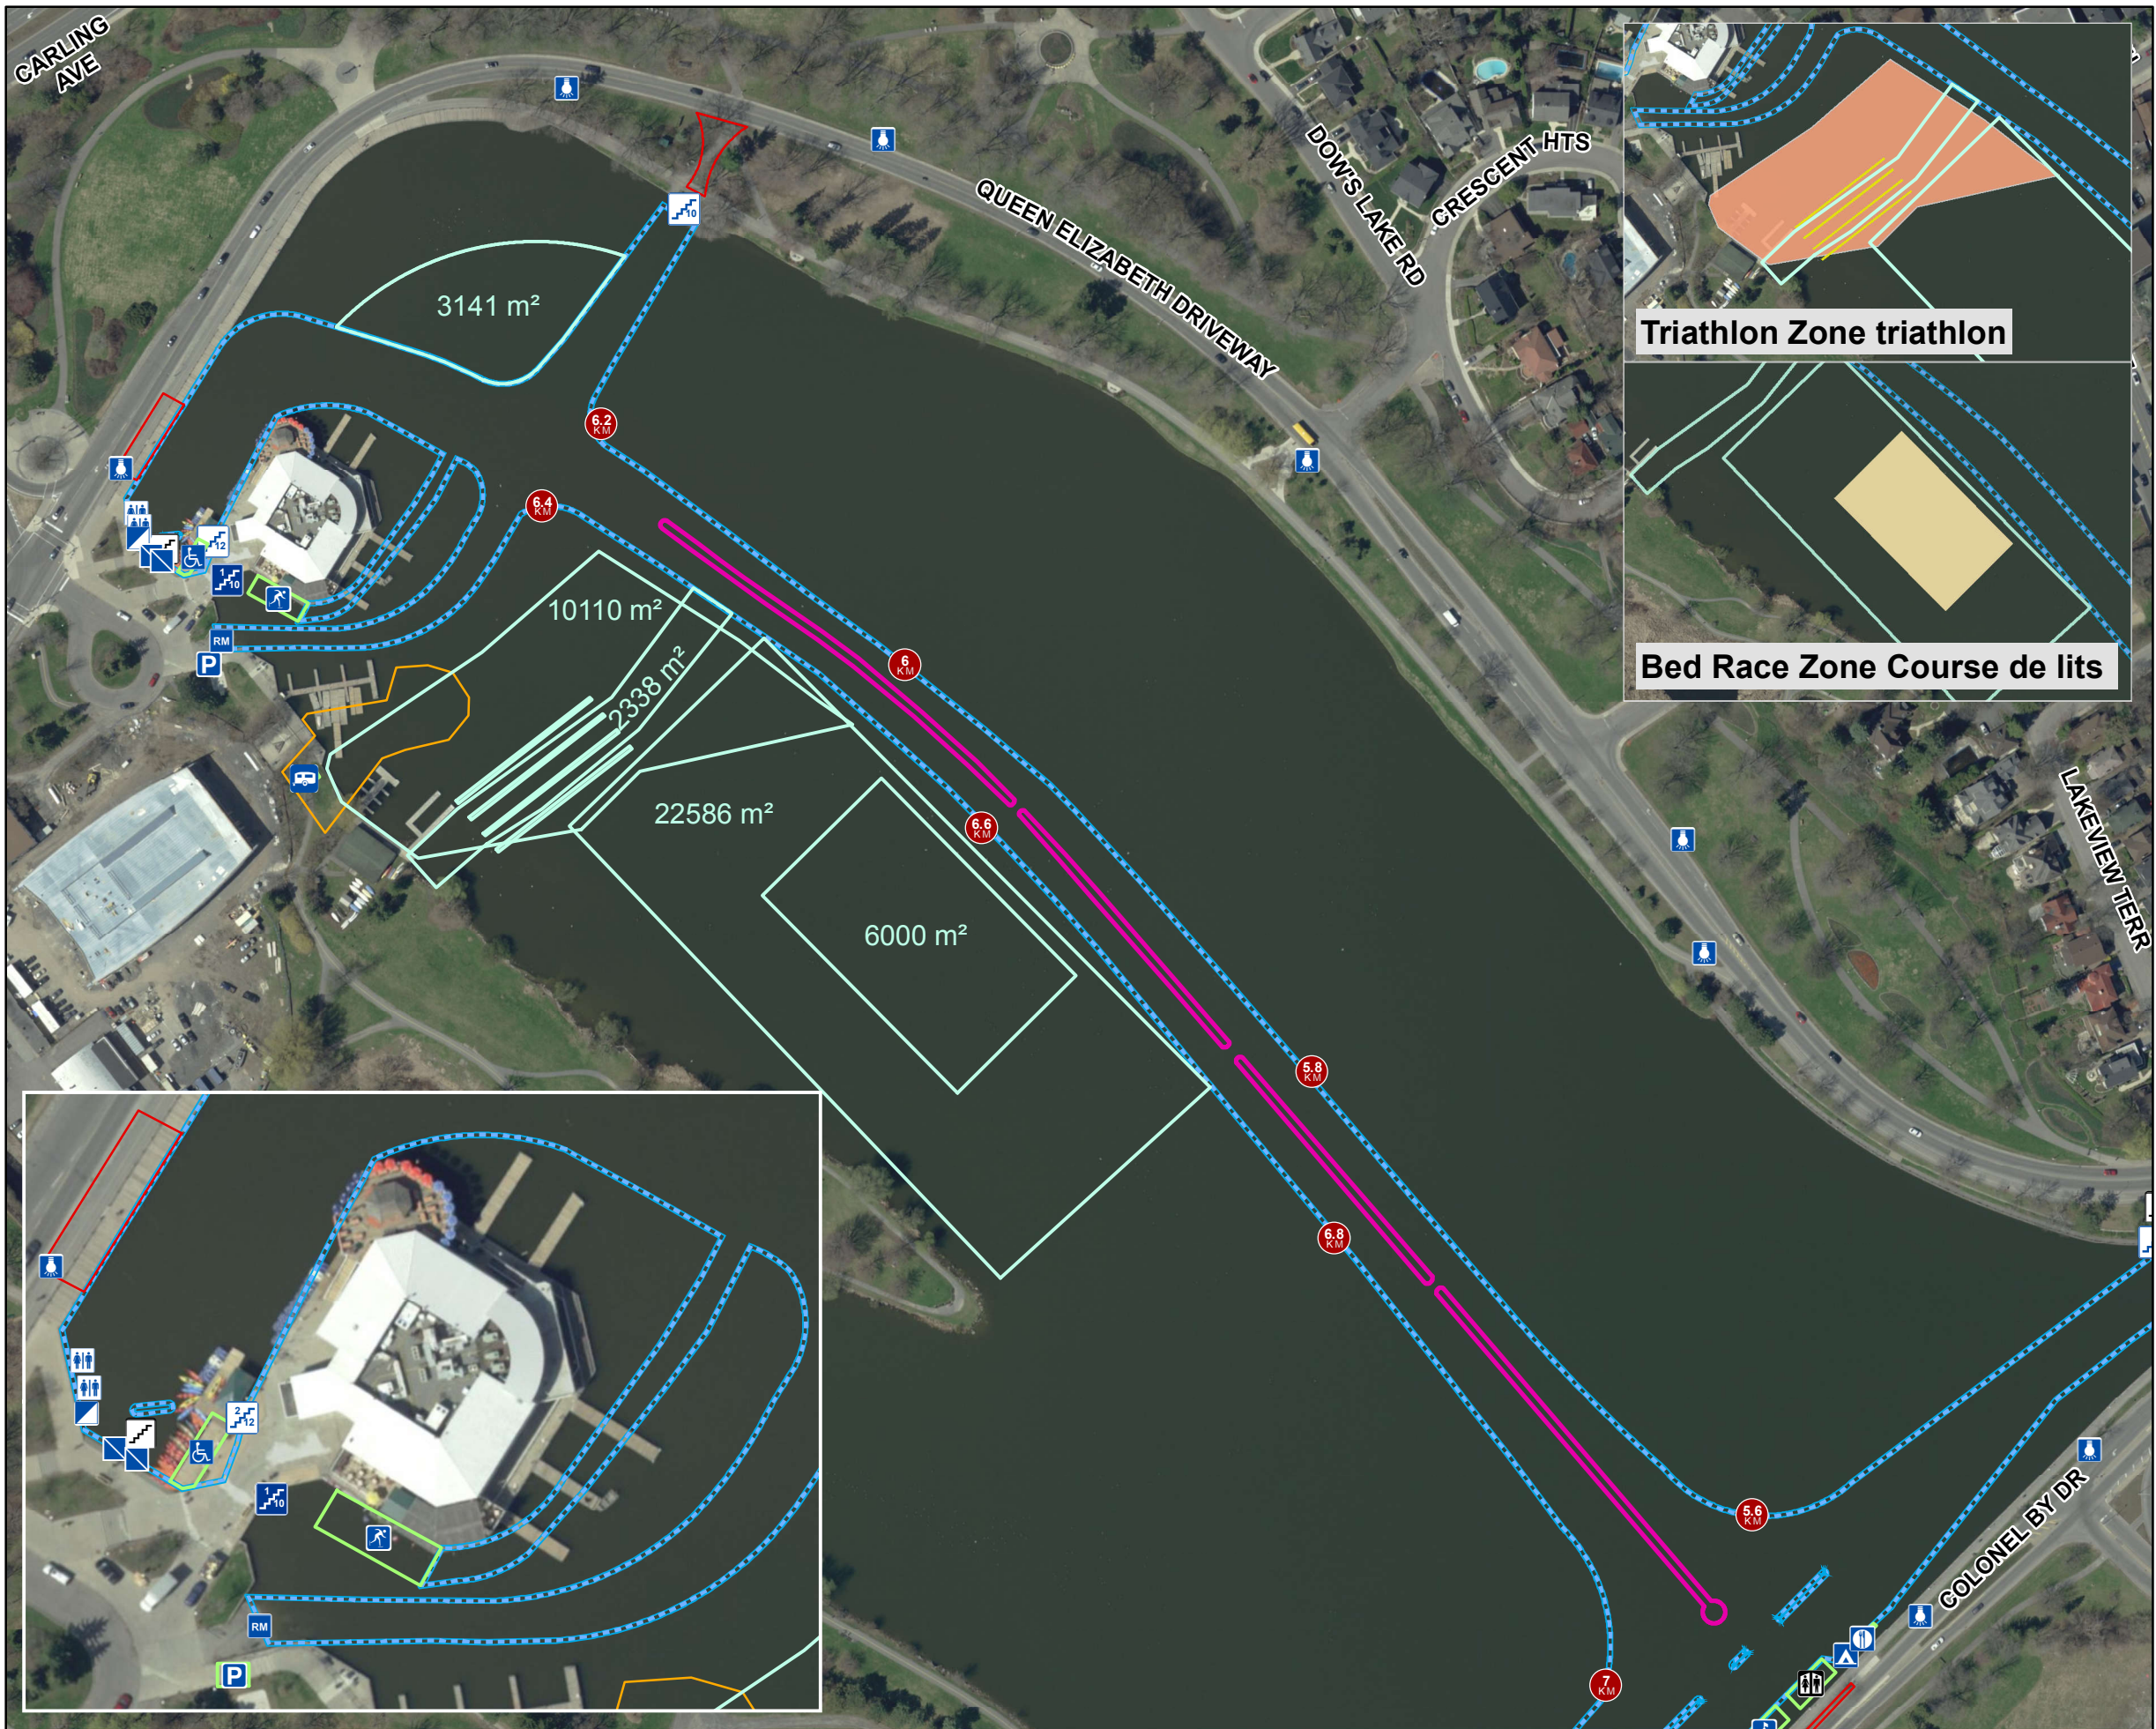

Dows Lake
Lac Dows

NCC Site Number
Numéro de site CCN
98925

Sheet - Page
10 of / de 11

Scale:
1:2,400

Single Stairs
Escaliers singuliers

- Aluminium
Aluminium
- Wood
Bois

Double Stairs
Escaliers doubles

- Aluminium
Aluminium
- Wood
Bois

Secondary Stairs
Escaliers secondaires

- Secondary Stairs
Escaliers secondaires

Points of Interest
Points d'intérêt

- Bridge Banner
Bannière de pont
- Conditions Flag
Drapeau de condition
- Drainage Pipe
Conduits de drainage
- Hydro Pole
Pôle électrique
- Railing
Balustrade
- Universal Access Ramp
Rampe d'accès universelle
- Vehicle Ramp
Rampe de véhicule
- Warning Light
Feu d'avertissement
- Kilometer Markers
Borne kilométrique

Lines
Lignes

- End of Skateway
Fin de patinoire
- Snow Median
Médiane de neige

Zones
Zones


- Winterlude Zone
Zones de Bal de neige
- Off Ice SNIC
Zone de d'enneigement hors glace
- Parking
Stationnement
- Snow Clearing Limits
Limite de déneigement
- Snow Dump
Dépôt à neige

Structures
Structures

- Beavertail
Queues de castor
- Concession
Concession
- Information Kiosk
Kiosque d'information
- First Aid
Premiers soins
- Parking Ice Access Kiosk
Kiosque de contrôle d'accès/stationnement
- Skateway Rentals
Location de patins
- NCC Chalet
Chalet de la CCN
- Souvenir Kiosk
Kiosque de souvenirs
- Trailer
Remorque
- Washroom (Chalet)
Toilette (Chalet)
- Portable Toilet
Toilette portative
- Universal Portable Toilet
Toilette portative universelle



Date: 2016-03-08

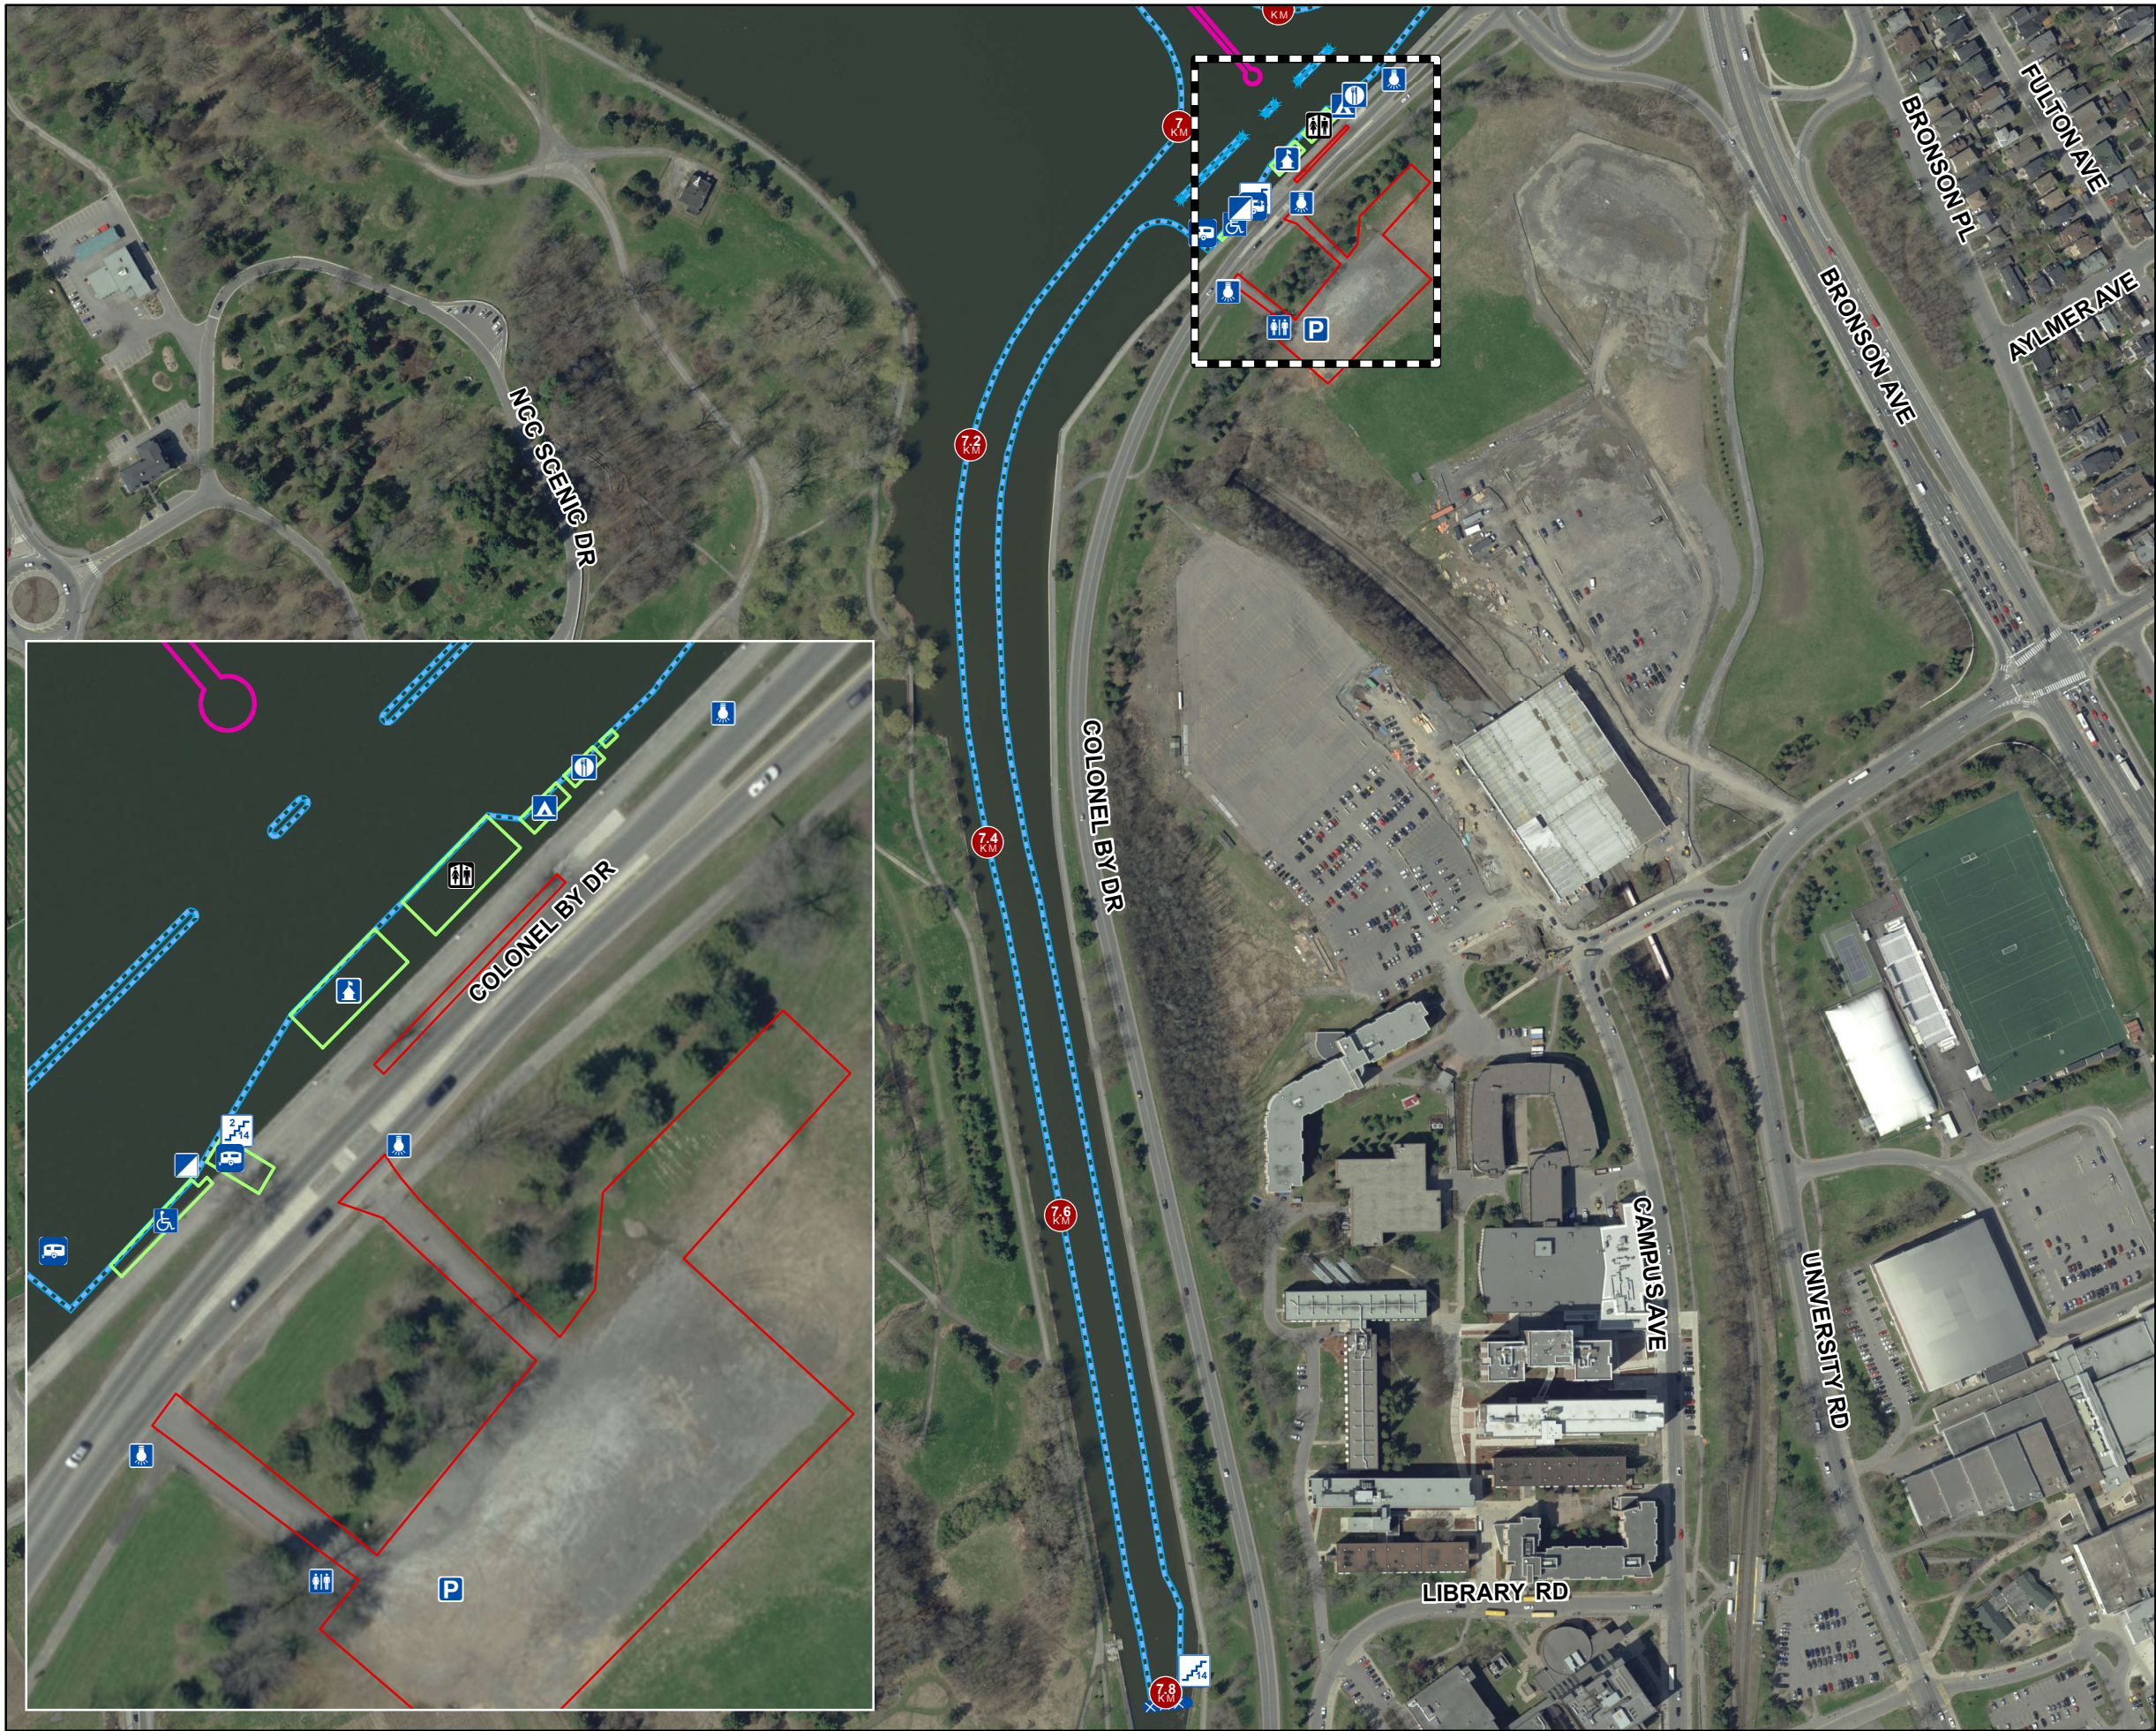

Rideau Canal Skateway Maintenance Entretien de la patinoire de canal Rideau		11
Hartwell Locks Les écluses Hartwell		
NCC Site Number Numéro de site CCN	Sheet - Page 11 of / de 11	Scale: 1:3,500
Single Stairs Escaliers singuliers		
Aluminium Aluminium		
Wood Bois		
Double Stairs Escaliers doubles		
Aluminium Aluminium		
Wood Bois		
Secondary Stairs Escaliers secondaires		
Secondary Stairs Escaliers secondaires		
Points of Interest Points d'intérêt		
Bridge Banner Bannière de pont		
Conditions Flag Drapeau de condition		
Drainage Pipe Conduits de drainage		
Hydro Pole Pôle électrique		
Railing Balustrade		
Universal Access Ramp Rampe d'accès universelle		
Vehicle Ramp Rampe de véhicule		
Warning Light Feu d'avertissement		
Kilometer Markers Borne kilométrique		
Lines Lignes		
End of Skateway Fin de patinoire		
Snow Median Médiane de neige		
Zones Zones		
Winterlude Zone Zones de Bal de neige		
Off Ice SNIC Zone de d'enneigement hors glace		
Parking Stationnement		
Snow Clearing Limits Limite de déneigement		
Snow Dump Dépôt à neige		
Structures Structures		
Beavertail Queues de castor		
Concession Concession		
Information Kiosk Kiosque d'information		
First Aid Premiers soins		
Parking Ice Access Kiosk Kiosque de contrôle d'accès/ stationnement		
Skateway Rentals Location de patins		
NCC Chalet Chalet de la CCN		
Souvenir Kiosk Kiosque de souvenirs		
Trailer Remorque		
Washroom (Chalet) Toilette (Chalet)		
Portable Toilet Toilette portative		
Universal Portable Toilet Toilette portative universelle		

Date: 2016-03-08