

## ENCLOSURE 1-9 ANNEXE 1-9

### MIDDLE SECTION


PLAN PHASE 9  
EAST OF CANAL, WITHIN LOT 119, TOWNSHIP  
OF THOROLD

### LA SECTION DU MILIEU

PLAN DE LA PHASE 9  
EST DU CANAL À L'INTÉRIEUR DES LIMITES  
DU LOT 119 CANTON DE THOROLD

### LEGEND/LEGENDE:

- ① - Limit defined by PIN Limit
- Limites définies par les limites du PIN

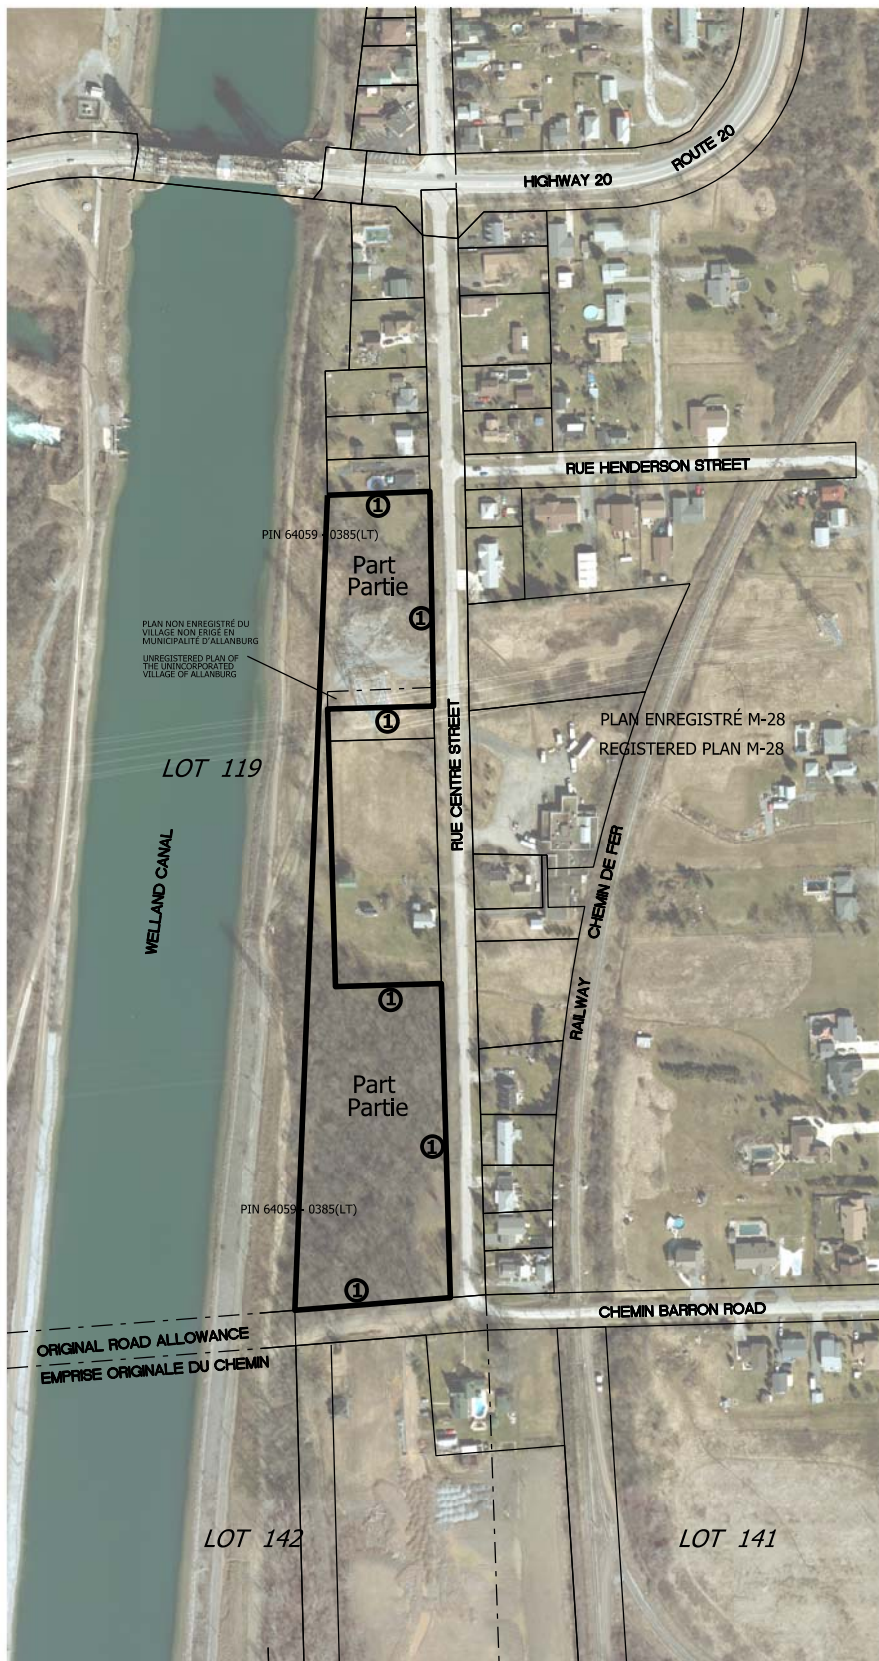

To be read in conjunction with Section 3.9 of  
the Statement of Work, Annex A.

À lire conjointement avec la Section 3.9  
de l'Énoncé des Exigences des Travaux,  
Annexe A.

Produced by Public Works and Government Services  
Canada under Licence with the Ontario Ministry of  
Natural Resources © Queen's Printer for Ontario, 2010.

Produit par Travaux Publics et Services  
Gouvernementaux Canada  
en collaboration avec le ministère des Ressources  
Naturelles de l'Ontario  
© Imprimeur de la Reine pour l'Ontario, 2010.

Drawn by RB	Designed by RB	PROJECT No. R.067842.004	no. du projet
	Public Works and Government Services Canada Real Property Services Real Property Services	Travaux publics et Services gouvernementaux du Canada Services immobiliers Services immobiliers	
S.C.	26-037	C.G.T.	Item no. 13-035-004-24-9