

ENCLOSURE 1-4 ANNEXE 1-4

MIDDLE SECTION


PLAN PHASE 4:
EAST OF CANAL, SOUTH OF THE ROAD
ALLOWANCE BETWEEN TOWNSHIP OF
THOROLD AND GRANTHAM AND NORTH
OF HWY 58 (THOROLD STONE ROAD)

LA SECTION DU MILIEU

PLAN DE LA PHASE 4:
EST DU CANAL, SUD DE L'EMPRISE DU
CHEMIN ENTRE LES CANTONS DE
THOROLD ET GRANTHAM ET NORD DE
LA ROUTE 58 (CHEMIN THOROLD STONE)

LEGEND/LEGENDE:

- ① - Limit defined by PIN Limit
- Limites définies par les limites du PIN

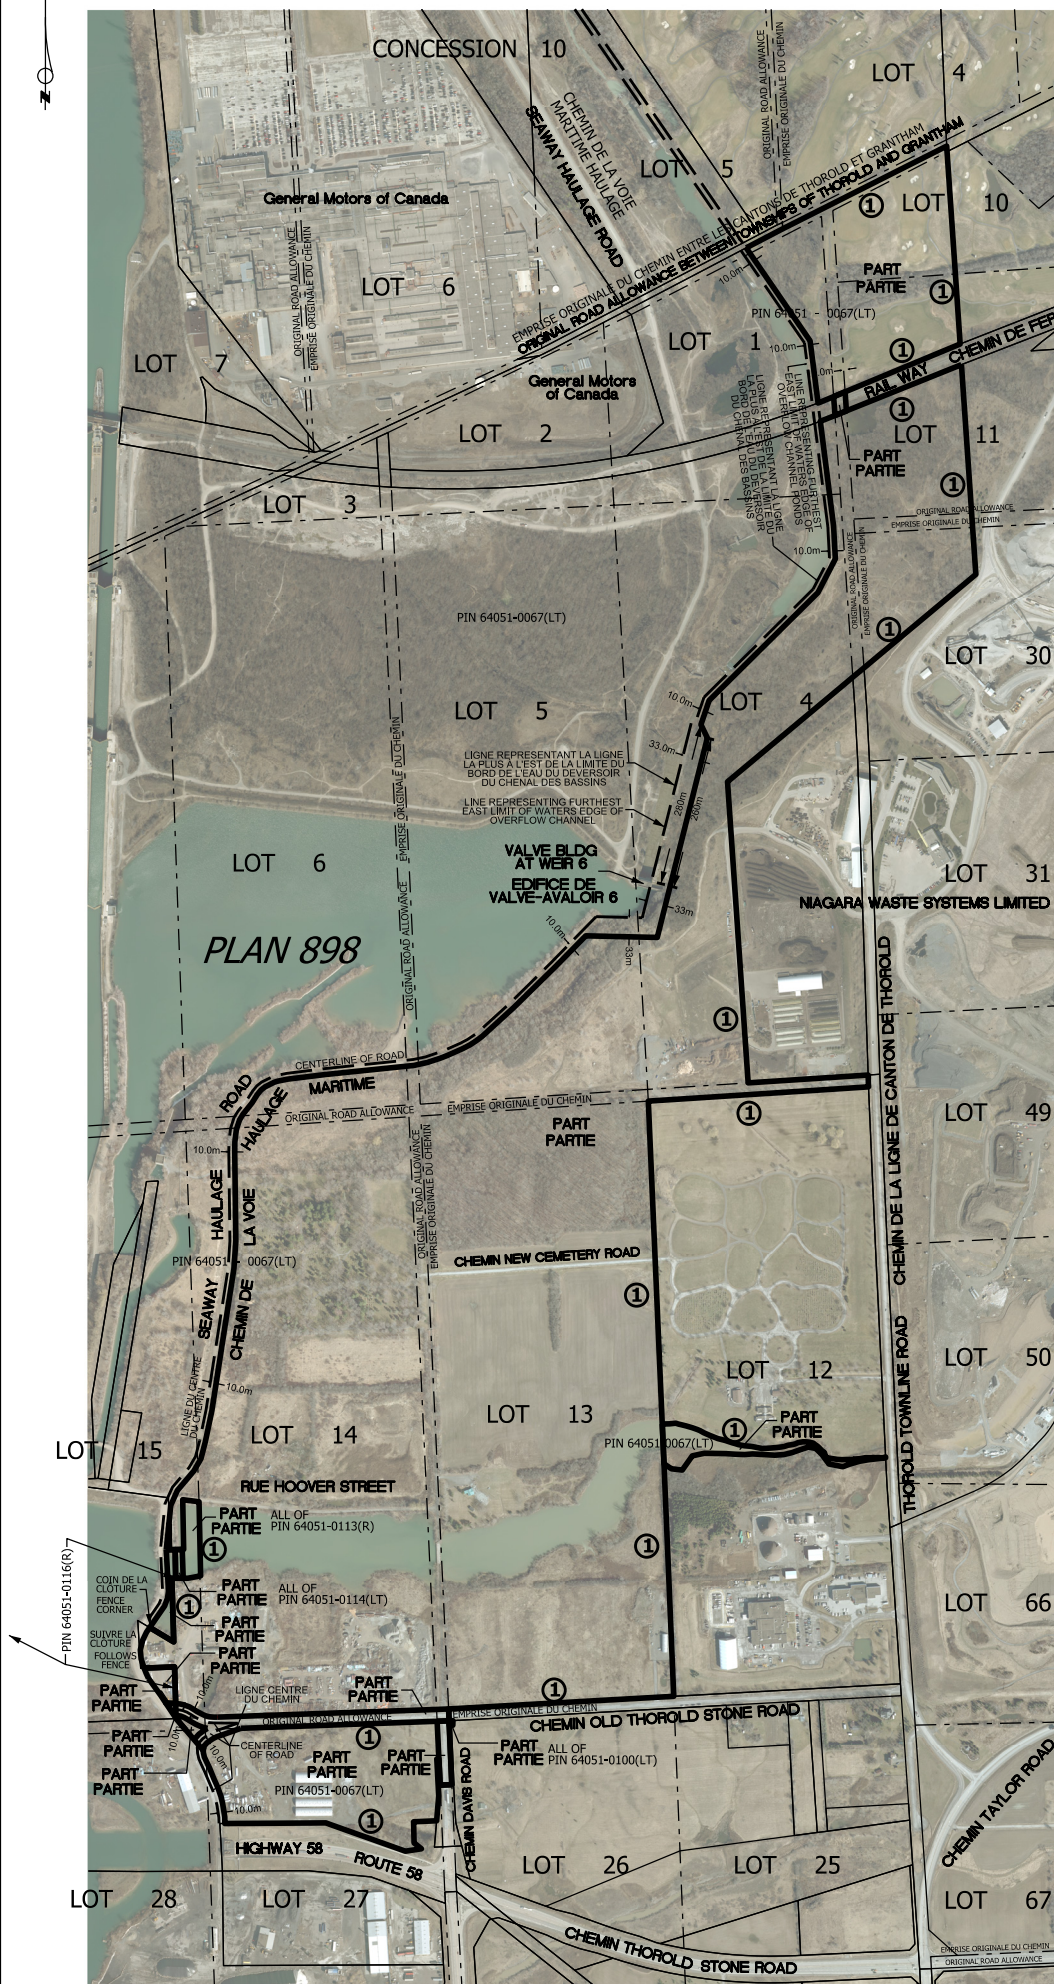

To be read in conjunction with Section 3.4 of the Statement of Work, Annex A.

À lire conjointement avec la Section 3.4 de l'Énoncé de Exigences des Travaux, Annexe A

Produced by Public Works and Government Services Canada under Licence with the Ontario Ministry of Natural Resources © Queen's Printer for Ontario, 2010.

Produit par Travaux Publics et Services Gouvernementaux Canada en collaboration avec le ministère des Ressources Naturelles de l'Ontario © Imprimeur de la Reine pour l'Ontario, 2010.

drawn by RPG	designed by Public Works and Government Services Canada Real Property Services Services immobiliers	PROJECT No. R.067842.004	no. du projet
S.G.C.	28-037/28-043	C.G.T.	Item no. 13-035-004-24-4