



**RETURN BIDS TO:**

**RETOURNER LES SOUMISSIONS À:**

**Bid Receiving - PWGSC / Réception des soumissions  
- TPSGC**

**11 Laurier St. / 11, rue Laurier**

**Place du Portage, Phase III**

**Core 0B2 / Noyau 0B2**

**Gatineau**

**Québec**

**K1A 0S5**

**Bid Fax: (819) 997-9776**

**SOLICITATION AMENDMENT**

**MODIFICATION DE L'INVITATION**

The referenced document is hereby revised; unless otherwise indicated, all other terms and conditions of the Solicitation remain the same.

Ce document est par la présente révisé; sauf indication contraire, les modalités de l'invitation demeurent les mêmes.

**Comments - Commentaires**

**Vendor/Firm Name and Address**

**Raison sociale et adresse du  
fournisseur/de l'entrepreneur**

**Issuing Office - Bureau de distribution**

Communication Procurement Directorate/Direction de  
l'approvisionnement en communication

360 Albert St. / 360, rue Albert

12th Floor / 12ième étage

Ottawa

Ontario

K1A 0S5

<b>Title - Sujet</b> Spectacle pyrotechnique 31 décembre	
<b>Solicitation No. - N° de l'invitation</b> C1111-160253/A	<b>Amendment No. - N° modif.</b> 001
<b>Client Reference No. - N° de référence du client</b> C1111-16-0253	<b>Date</b> 2016-08-02
<b>GETS Reference No. - N° de référence de SEAG</b> PW-\$\$CX-024-71350	
<b>File No. - N° de dossier</b> cx024.C1111-160253	<b>CCC No./N° CCC - FMS No./N° VME</b>
<b>Solicitation Closes - L'invitation prend fin at - à 02:00 PM on - le 2016-08-23</b>	<b>Time Zone</b> Fuseau horaire Eastern Daylight Saving Time EDT
<b>F.O.B. - F.A.B.</b> <b>Plant-Usine:</b> <input type="checkbox"/> <b>Destination:</b> <input type="checkbox"/> <b>Other-Autre:</b> <input type="checkbox"/>	
<b>Address Enquiries to: - Adresser toutes questions à:</b> Gordon(cx024), Emily	<b>Buyer Id - Id de l'acheteur</b> cx024
<b>Telephone No. - N° de téléphone</b> (613) 990-3140 ( )	<b>FAX No. - N° de FAX</b> (613) 993-2581
<b>Destination - of Goods, Services, and Construction:</b> <b>Destination - des biens, services et construction:</b>	

**Instructions: See Herein**

**Instructions: Voir aux présentes**

<b>Delivery Required - Livraison exigée</b>	<b>Delivery Offered - Livraison proposée</b>
<b>Vendor/Firm Name and Address</b> <b>Raison sociale et adresse du fournisseur/de l'entrepreneur</b>	
<b>Telephone No. - N° de téléphone</b> <b>Facsimile No. - N° de télécopieur</b>	
<b>Name and title of person authorized to sign on behalf of Vendor/Firm (type or print)</b> <b>Nom et titre de la personne autorisée à signer au nom du fournisseur/ de l'entrepreneur (taper ou écrire en caractères d'imprimerie)</b>	
<b>Signature</b>	<b>Date</b>

Solicitation No. - N° de l'invitation  
C1111-160253/A  
Client Ref. No. - N° de réf. du client  
C1111-160253


Amd. No. - N° de la modif.  
001  
File No. - N° du dossier  
cx024.C1111-160253

Buyer ID - Id de l'acheteur  
cx024  
CCC No./N° CCC - FMS No./N° VME

---

## MODIFICATION 001

Cette modification est émise afin d'inclure la pièce jointe.

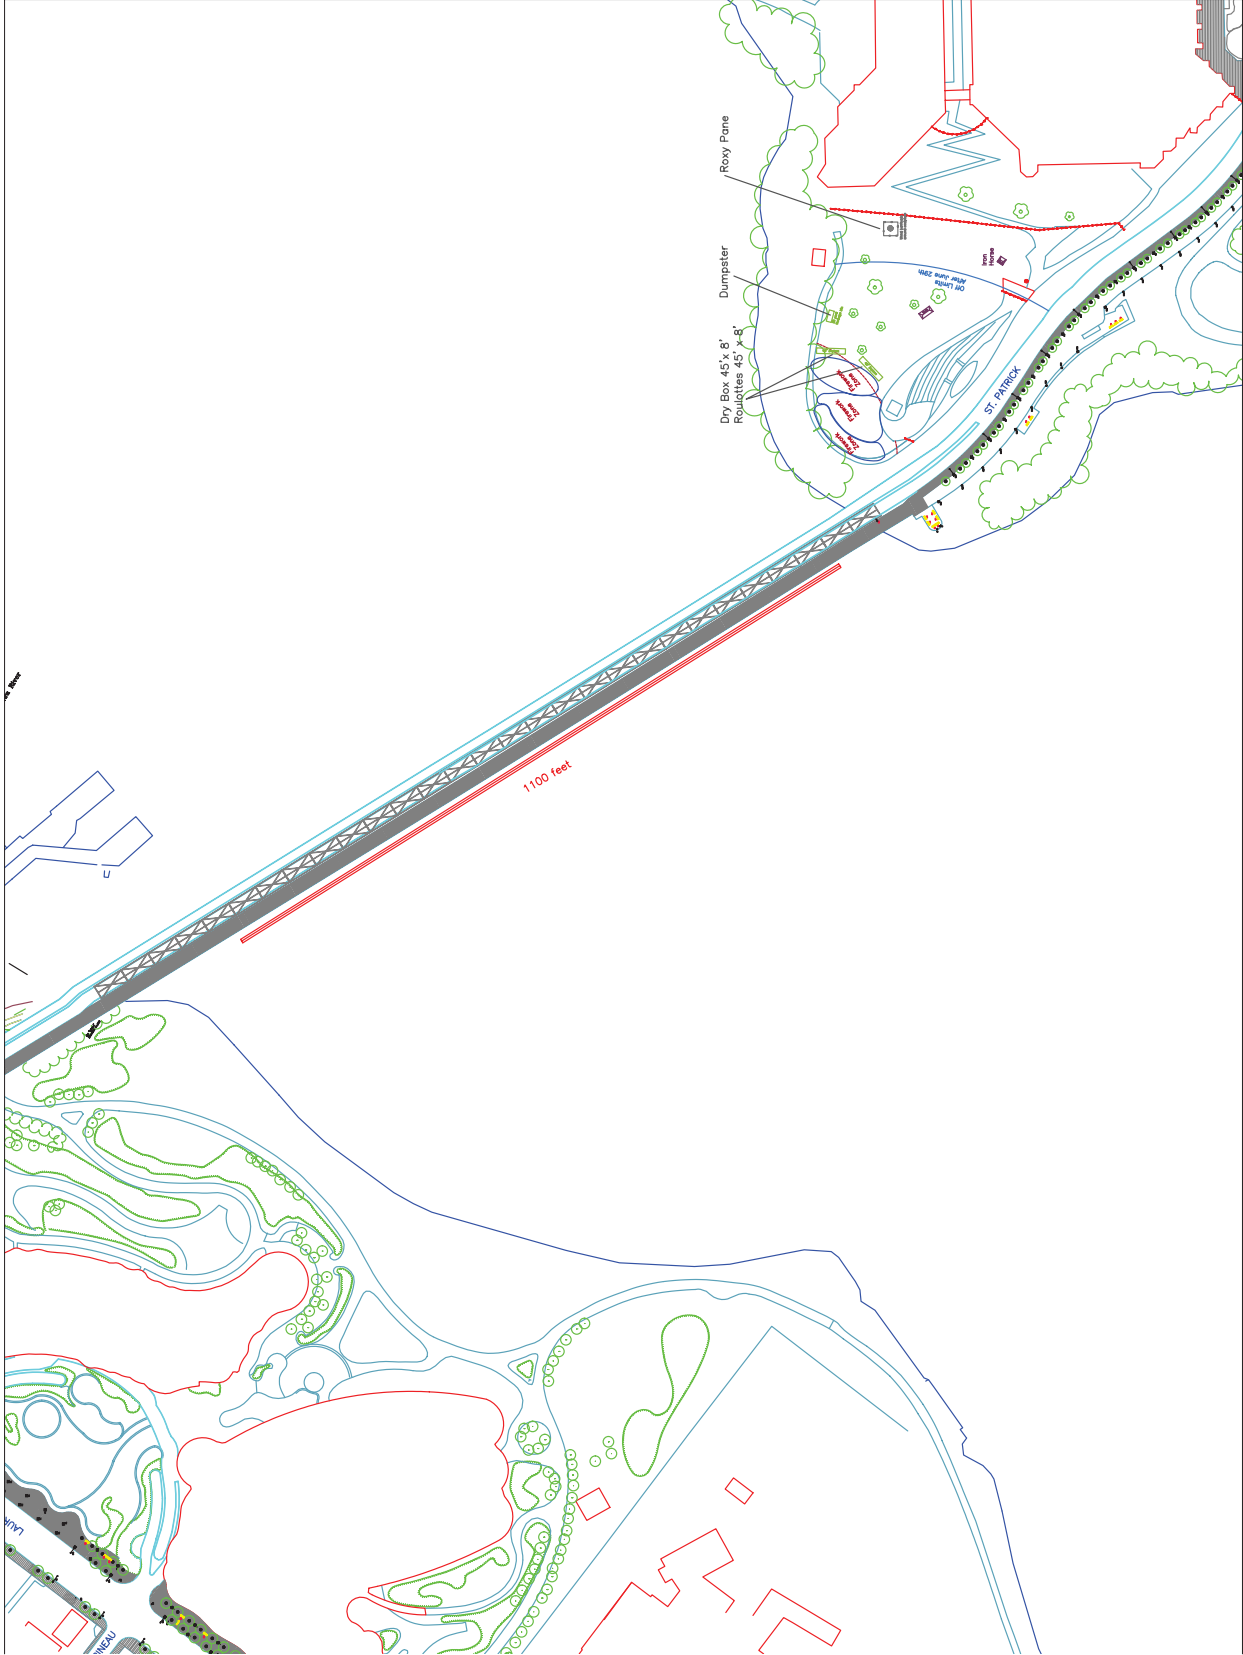

sheet size: 11x17



Capital Celebrations & Program Operations  
Célébrations de la capitale et soutien aux programmes  
director - directrice  
Mélanie Brault

consultant  
expert-conseil  
Barricades  
Tents

issued or revised  
émis ou révisé

no.	DESCRIPTION	DATE
1	DESCRIPTION	DATE

Canada 150 Celebration  
December 31, 2016

drawing  
dessin

Nepean Point/Alexandra Bridge

approved by  
approuvé par

APPROVED\_BY

designed by  
conçu par

Christian Fauvelle

drawn by  
dessiné par

Nicholas Stocker

date

JULY 22, 2016

scale  
échelle

SCALE

sheet no.  
no. de la feuille

1

RD-

NO



issued or revised  
émis ou révisé

1	Preliminary	Feb. 16/15			
project					
project					

Canada 150 Celebration

drawing  
dessin

Pyro zones  
Centre Block and River  
Path


approved by  
approuvé par  
designed by  
conçu par  
drawn by  
dessiné par  
date  
July 22, 2016  
scale  
échelle  
0

Christian Fauvelle  
Nicholas Stocker

sheet no.  
no. de la feuille

RD-

NO

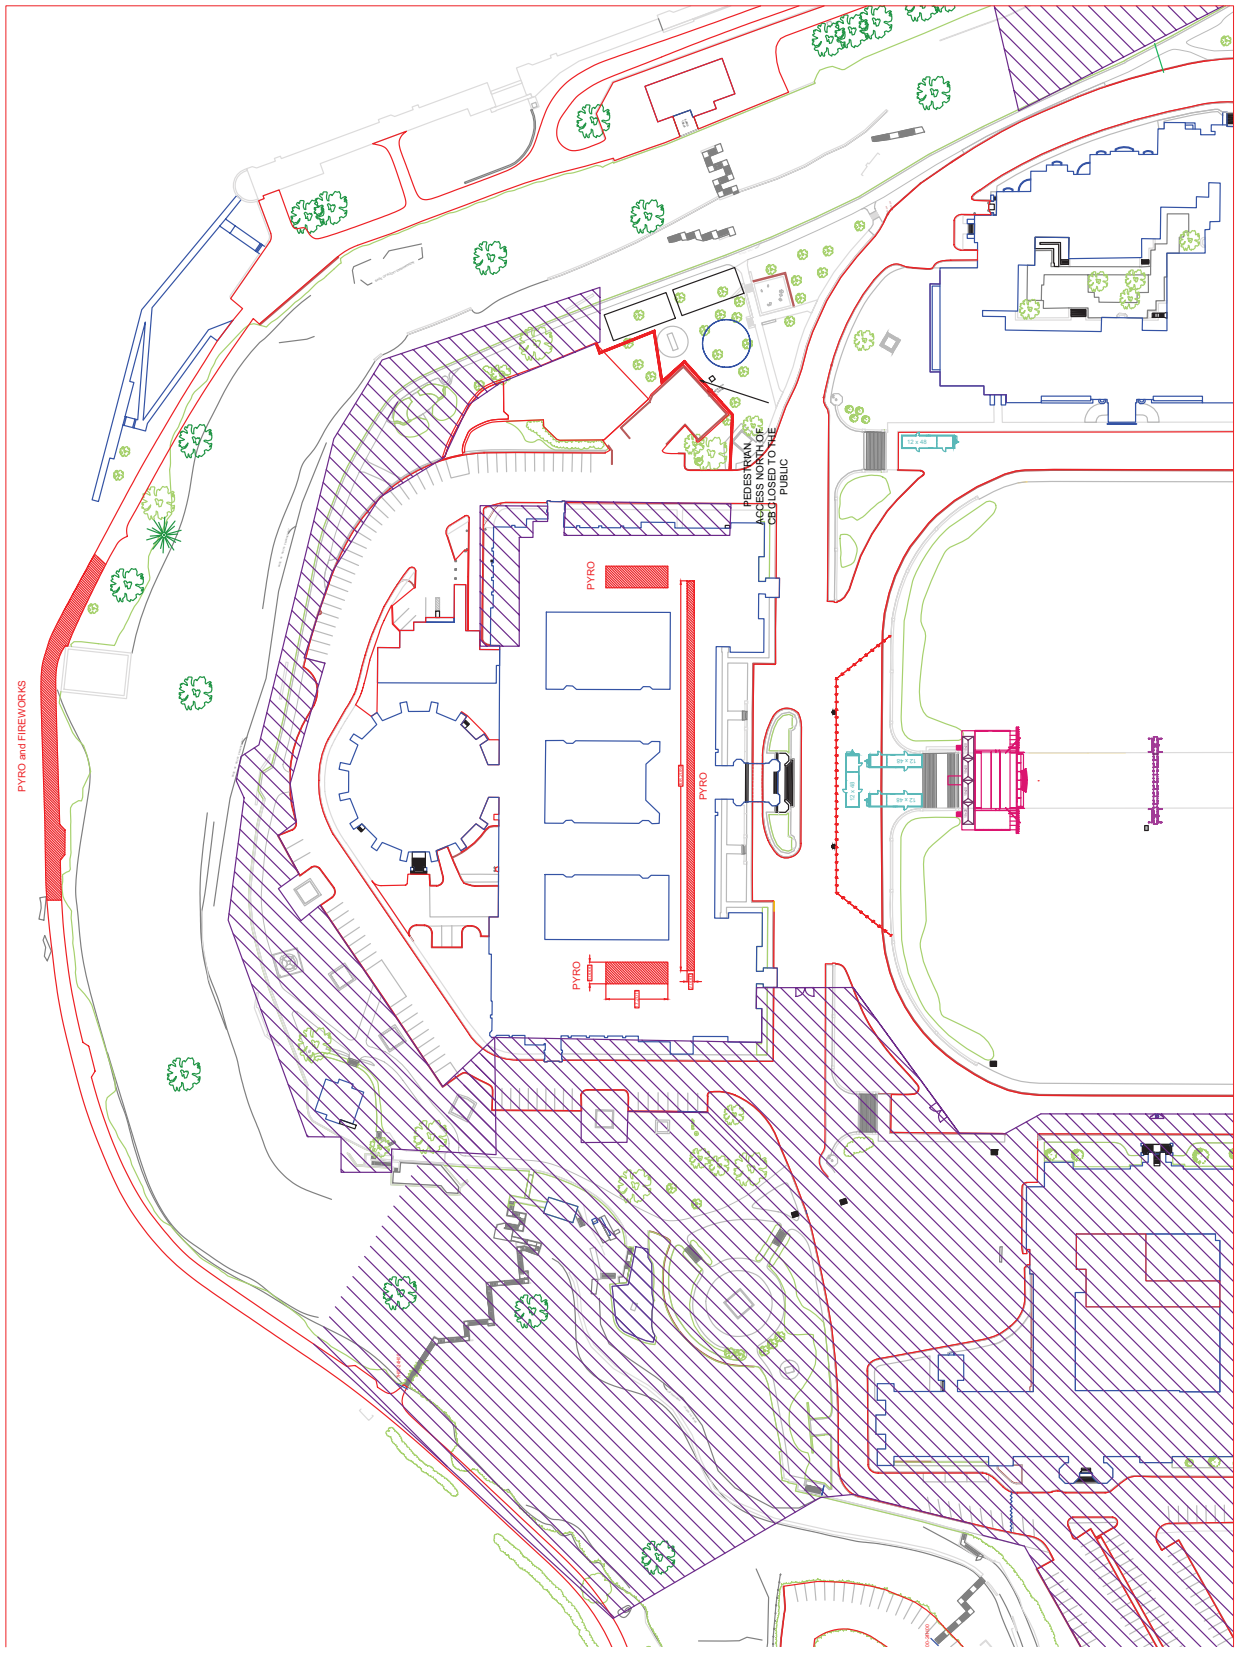

sheet size: 11x17"