


PLAN DE LOCALISATION
ÉCHELLE: AUCUNE

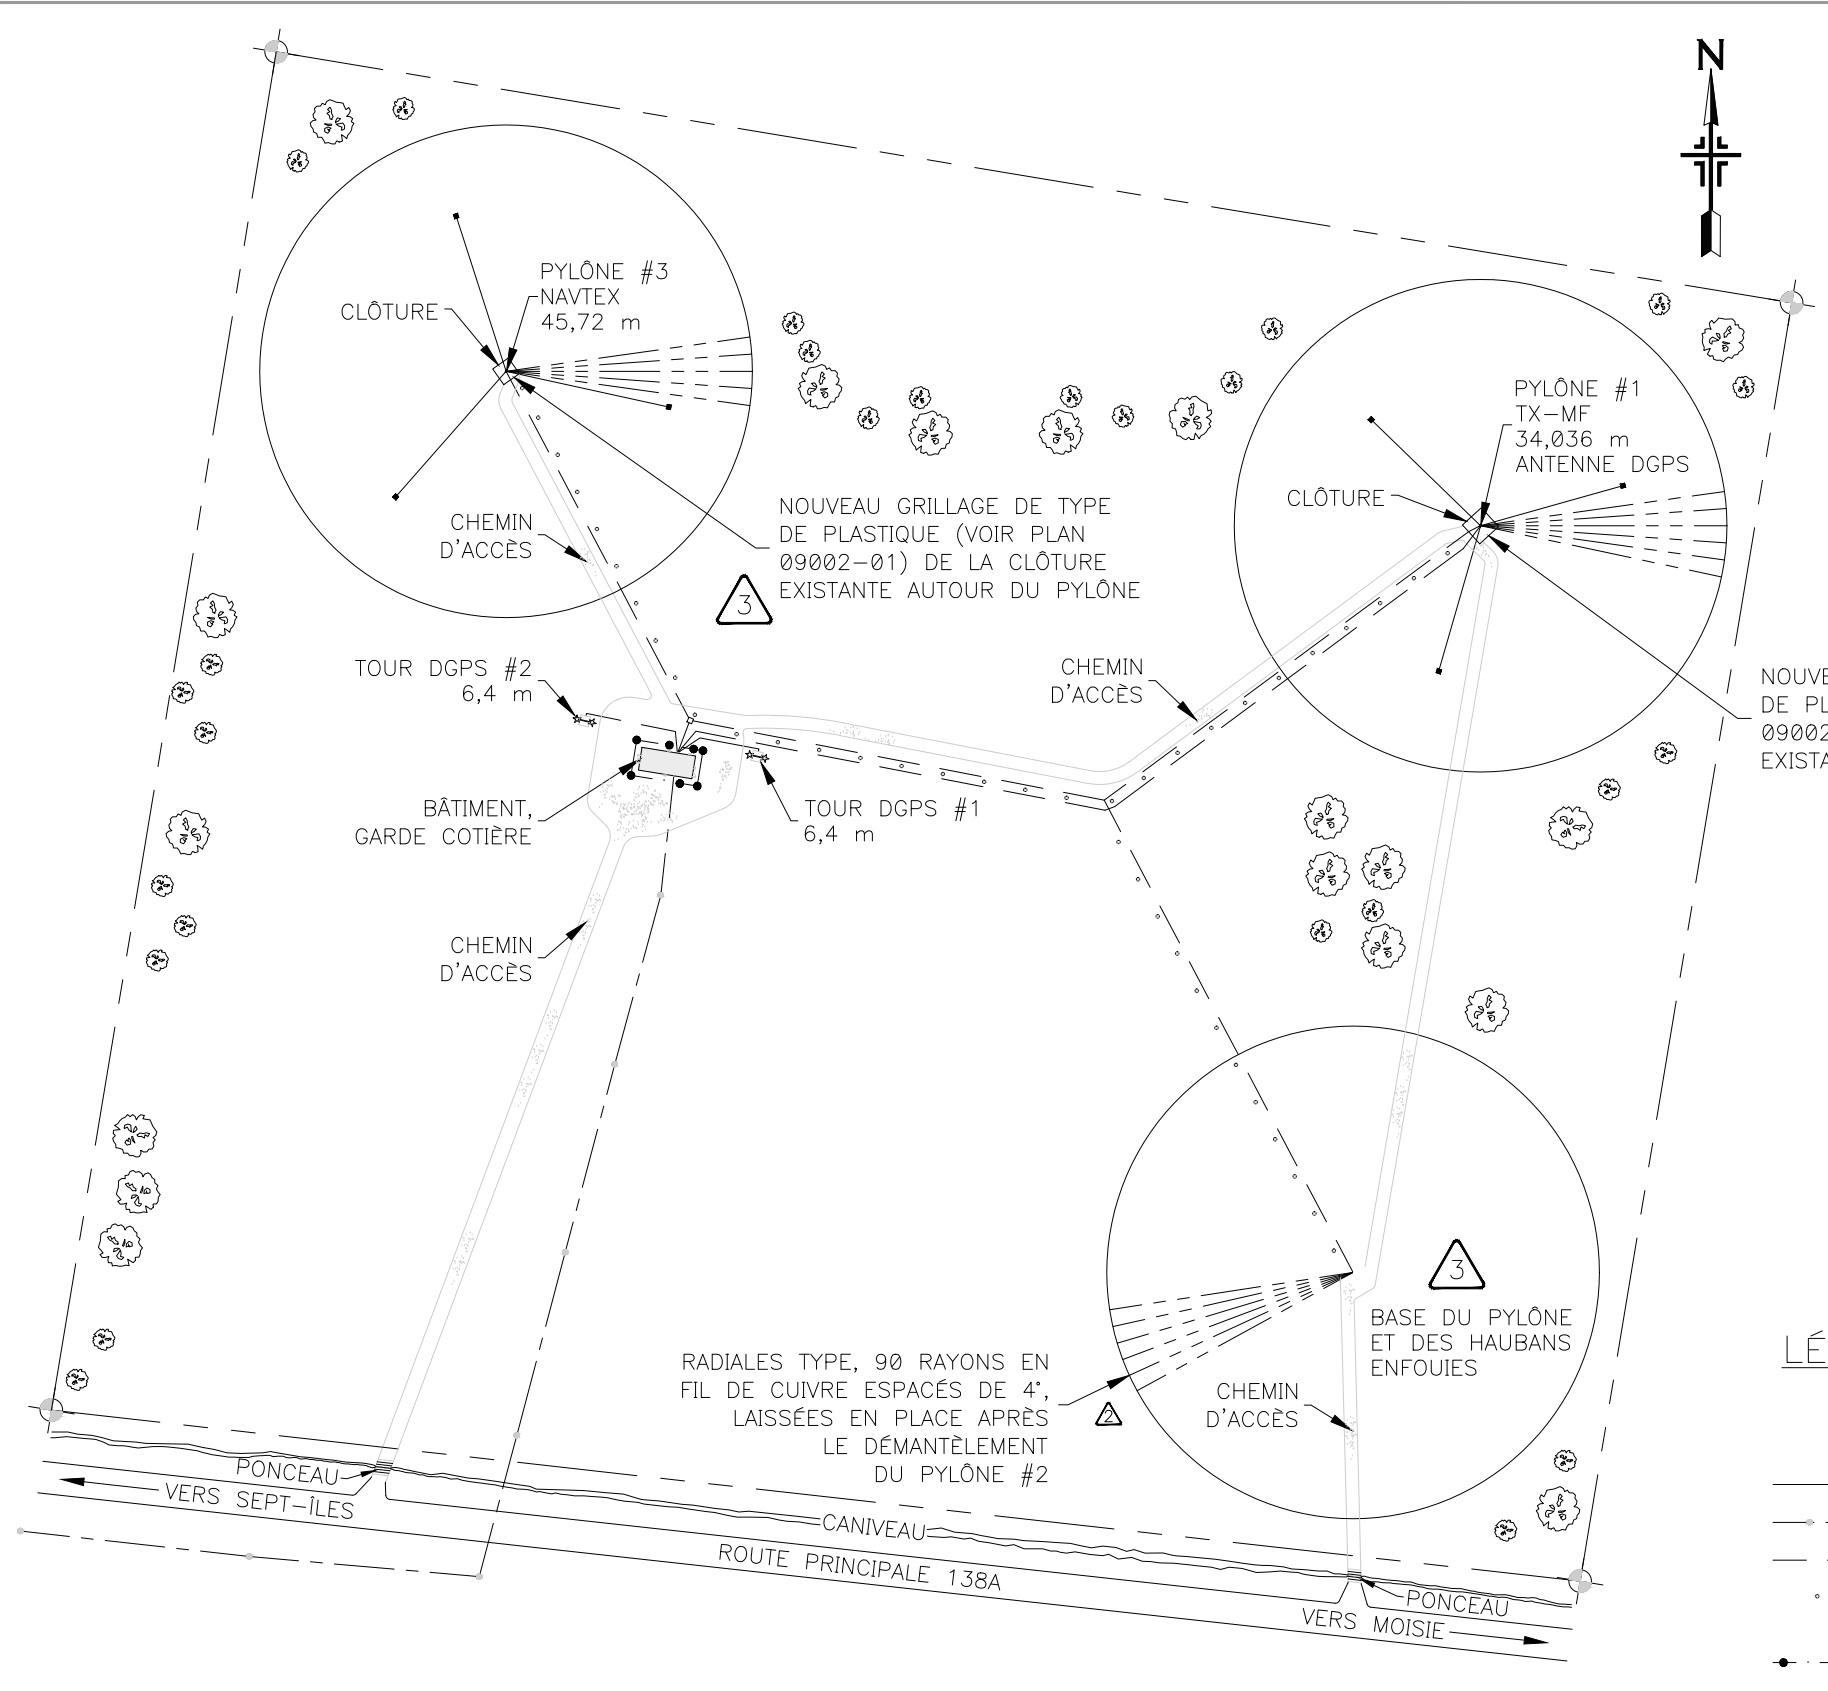

PLAN DU SITE
ÉCHELLE: AUCUNE

LÉGENDE

- BOISÉ
- CLÔTURE
- LIGNE ÉLECTRIQUE AÉRIENNE
- LIGNE ÉLECTRIQUE SOUTERRAINE
- POTEAUX INDICATIFS (À TOUS LES 10 m) POUR CÂBLES SOUTERRAINS
- FIL 2/0 CUIVRE ÉTAMÉ ET TIGES (GROUND DE MISE À LA TERRE)

	MODIFICATION CLÔTURES	I.T.G.	2008/02
	PYLÔNE #2 ENLEVÉ	D.L.	2003/12
	TEL QUE RELEVÉ	S.G.	2000/11
Rév.	Description	Par/By	Date

Toute modification doit être rapportée à /
All modification must be reported to:
Garde côtière, région du Québec
Services techniques
Systèmes électroniques et informatiques
Informations Techniques et Graphiques

Dossier / File:
MOISIE
SITE DE COMMUNICATION

Dessin / Drawing:
PLAN DU SITE
ET
PLAN DE LOCALISATION

Conçu par / Designed by: _____ Date _____

Dessiné par / Drawn by: _____ Date _____
L. MARTIN 2002/04/17

Vérifié par / Verified by: _____ Date _____
A. ROCHETTE 2002/04/17

Approuvé par / Approved by: _____ Date _____
S. GHARBI 2003/01/24

No. dossier / File no.: _____ Échelle / Scale: AUCUNE

No. dessin / Drawing no.: **08683-01** Feuille / Sheet: 01/10

RÉF.: DESSIN
#08220
#08226
#06439-03