


PLAN DE LOCALISATION
 ÉCHELLE: AUCUNE

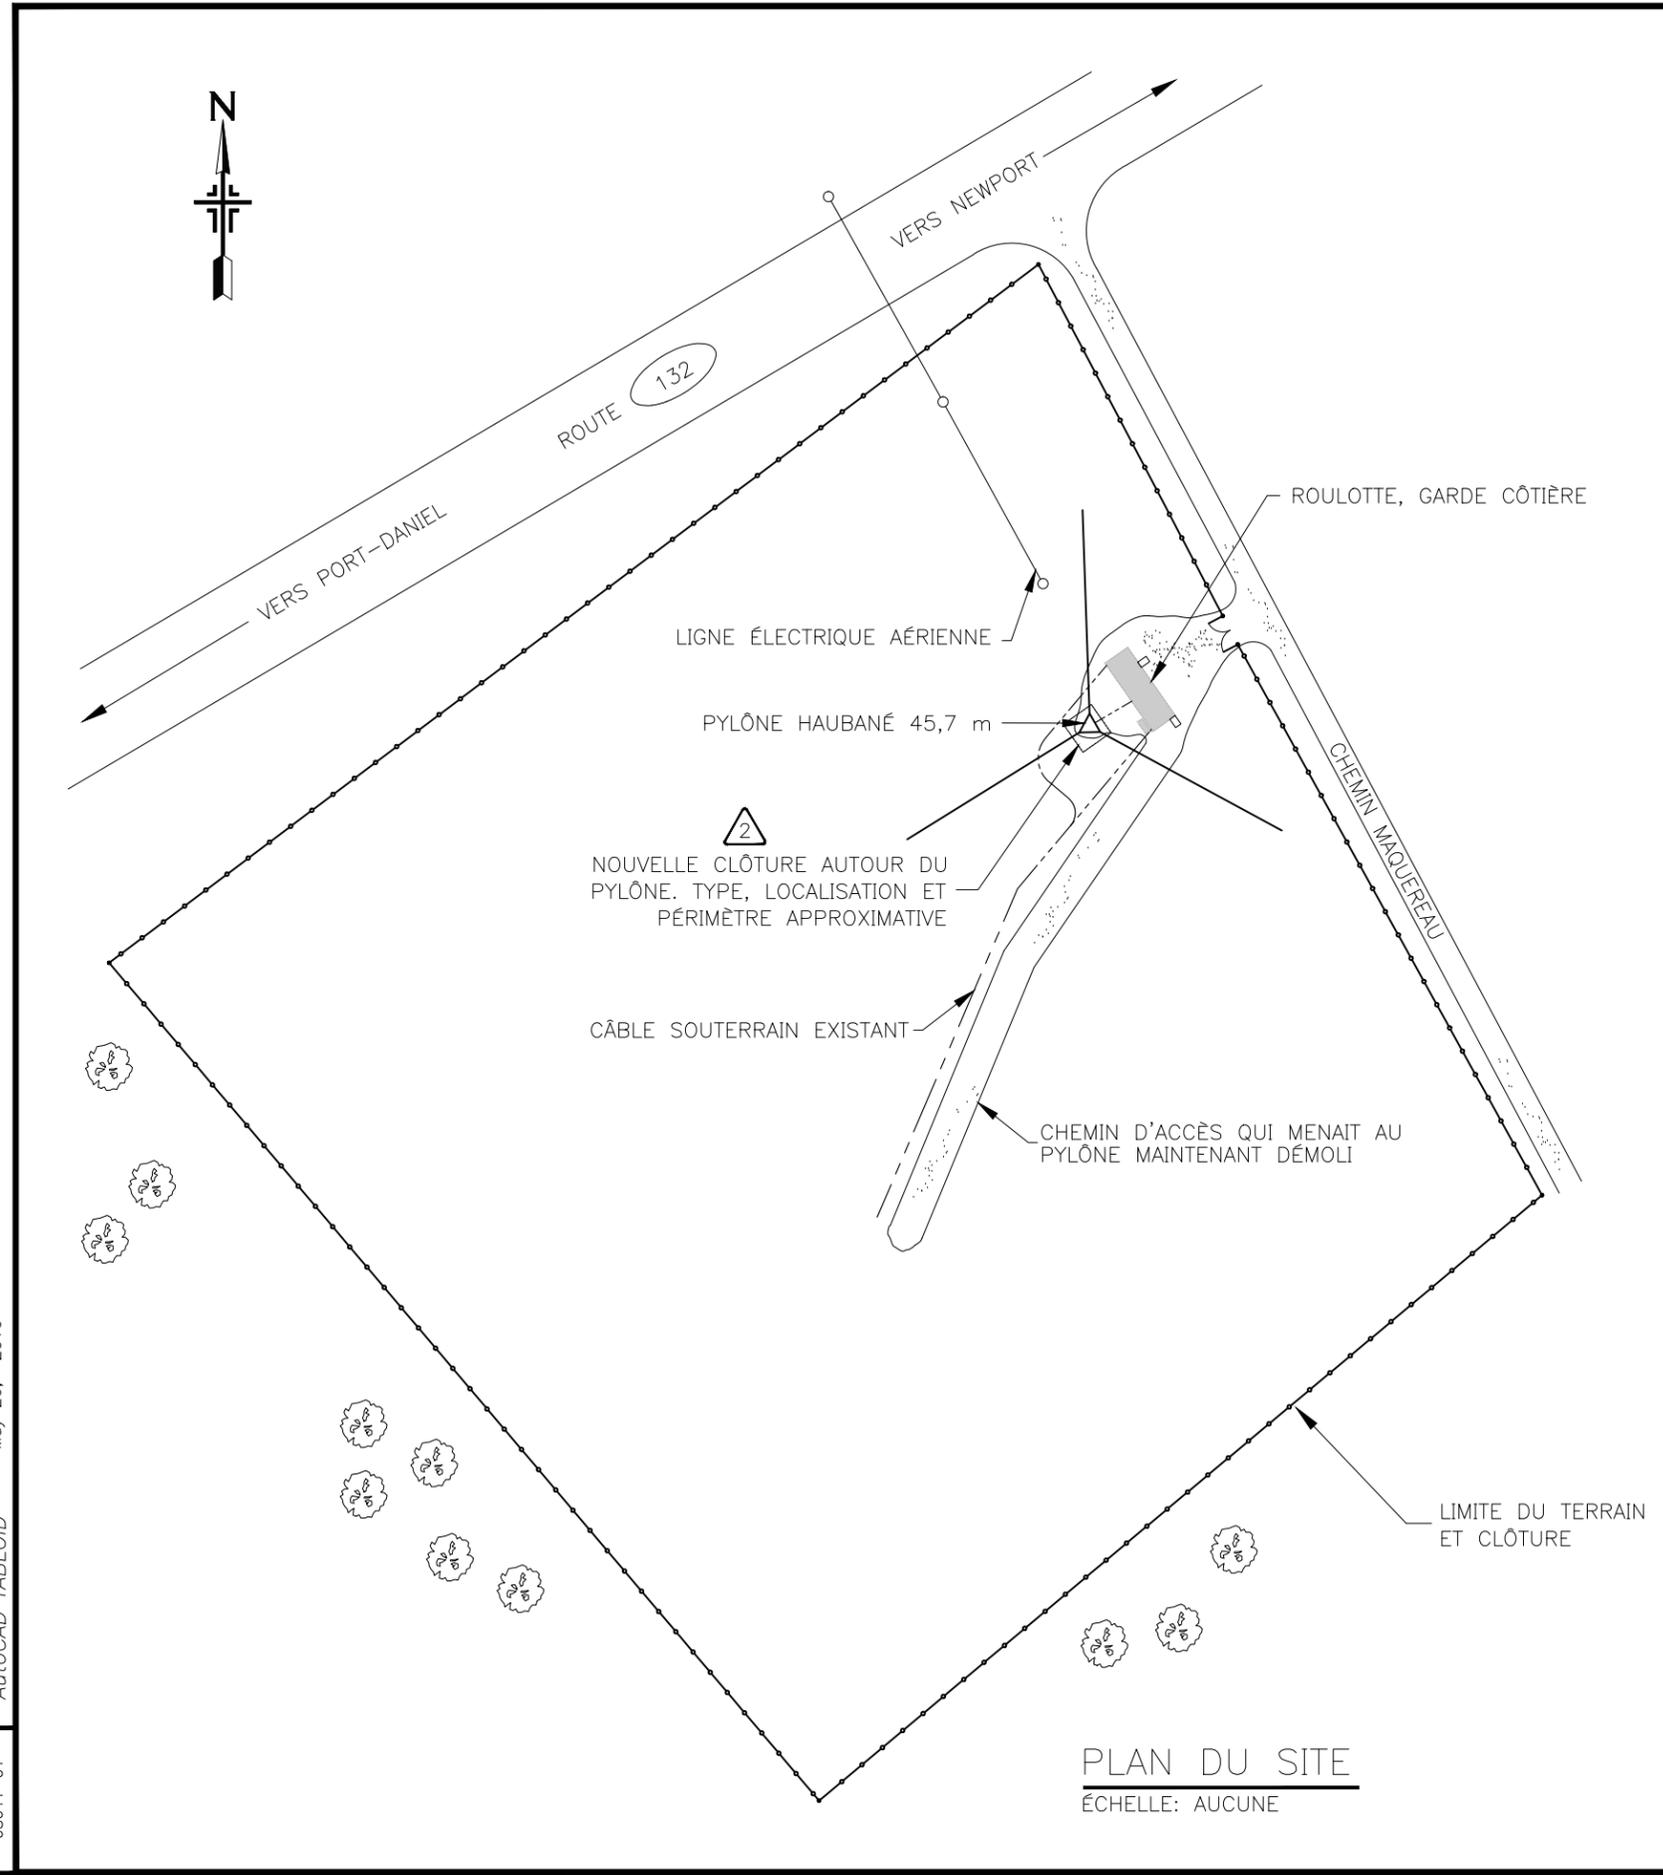

PLAN DU SITE
 ÉCHELLE: AUCUNE

△	AJOUT DE CLÔTURE	I.T.G.	2008/02
1	TEL QUE RELEVÉ	S.G.	2000/12

Rév.	Description	Par/By	Date
Toute modification doit être rapportée à / All modification must be reported to: Garde côtière, région du Québec Services techniques Systèmes électroniques et informatiques Informations Techniques et Graphiques			

Dossier / File:

NEWPORT
SITE DE COMMUNICATION

Dessin / Drawing:

**PLAN DU SITE
ET
PLAN DE LOCALISATION**

Conçu par / Designed by: _____ Date _____

Dessiné par / Drawn by: _____ Date _____

L. MARTIN 2002/09/18

Vérifié par / Verified by: _____ Date _____

A. ROCHETTE 2002/09/19

Approuvé par / Approved by: _____ Date _____

No. dossier / File no.: _____ Echelle / Scale: _____

AUCUNE

No. dessin / Drawing no.: **08641-01** Feuille / Sheet: _____

01/07

RÉF.: DESSIN
 #LM199-001-AL
 #07559