


Direction des Services techniques intégrés
 Infrastructures maritimes et civiles
 Génie civil
 101 Boul. Champlain
 Québec, Qc G1K 7Y7

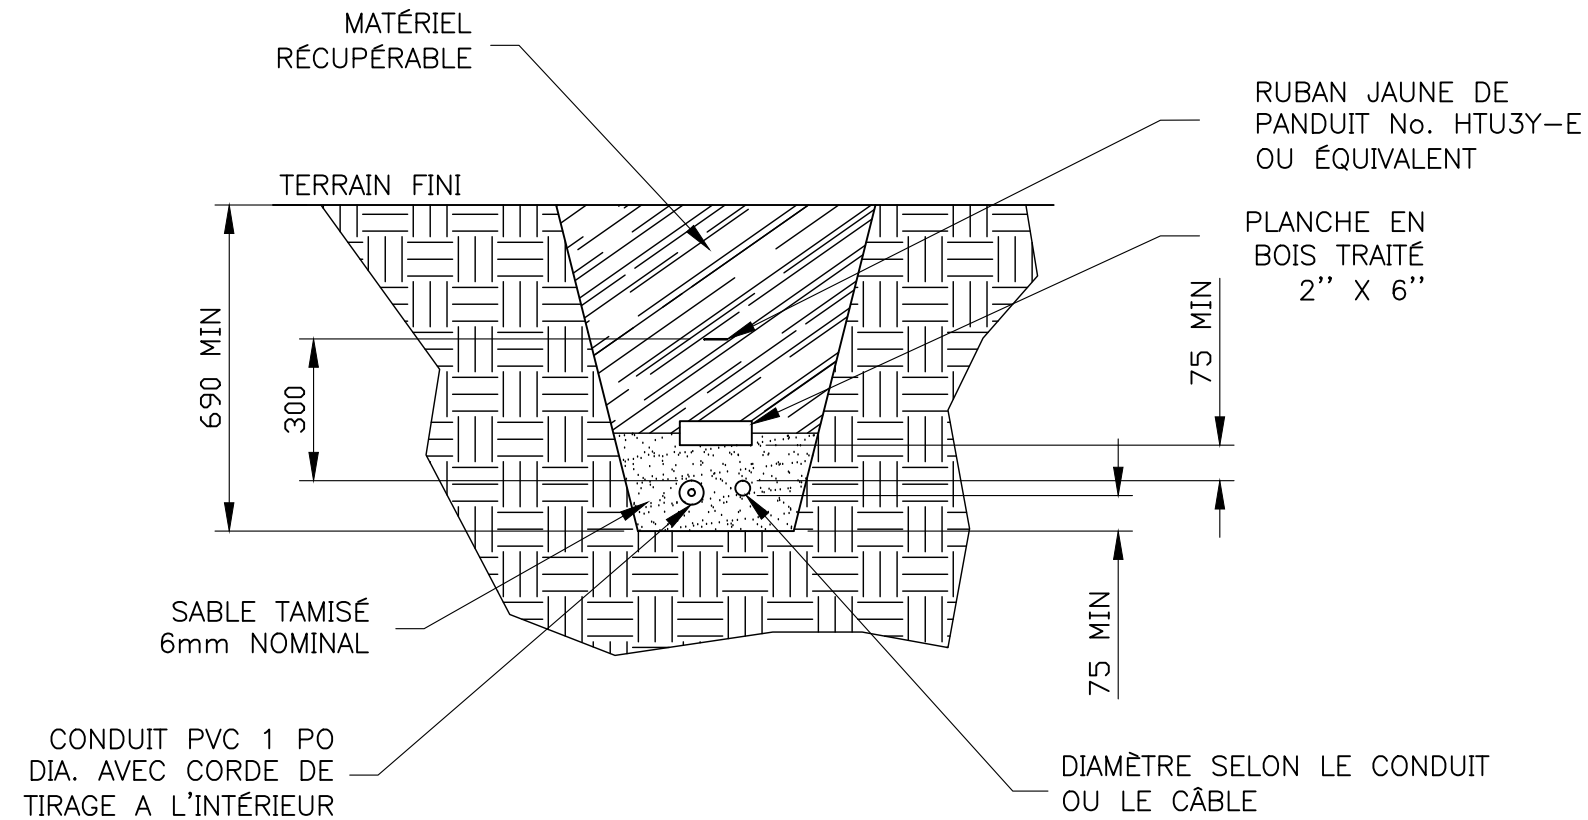

VUE DE COUPE
TRANCHÉE POUR CONDUIT ÉLECTRIQUE SOUTERRAIN 1
 ÉCHELLE 1 : 16

B	MISE À JOUR - SABLE	SLI	2014-07
A	ORIGINAL	SLI	2012-10
Rév.	Description	Par/By	Date

Toute modification doit être rapportée à /
 All modification must be reported to:
 Garde côtière, région du Québec
 Direction des Services techniques intégrés
 Informations Techniques et Graphiques

Dossier / File:
ÉQUIPEMENT NORMALISÉ

Dessin / Drawing:
TRANCHÉE POUR CONDUIT ÉLECTRIQUE SOUTERRAIN

Conçu par / Designed by: LOUIS VANDAL
 Date: 2012-10-25

Dessiné par / Drawn by: GDT
 Date: 2012-10-25

Vérifié par / Verified by: LOUIS VANDAL
 Date: 2012-10-26

Approuvé par / Approved by:

No. dossier / File no.: Echelle / Scale:
 1/16

No. dessin / Drawing no.: 09095
 Feuille / Sheet: 01/01