


Notes:  
 1-L'entrepreneur devra fournir un prix séparé pour enlever la neige accumulée pour chaque zones A, B et C.  
 2-Dégagement des portes: l'entrepreneur devra s'assurer que la neige soit entièrement dégagée de façon à libérer complètement l'ouverture des portes et le passage de la machinerie.  
 3-Panneaux de signalisation: L'entrepreneur devra s'assurer de faire en sorte que ces panneaux soient toujours bien visible.  
 4-Bornes fontaine: L'entrepreneur devra s'assurer de faire en sorte que les bornes fontaine soit toujours bien visible.

Notes:  
 Dégèisement par établissement (Entrepreneur voir note 1)  
 ZONE A: ±1569 m.c.  
 Dégèisement par établissement (Hors contrat)  
 ZONE B: 3271 m.c.  
 Dégèisement par entrepreneur  
 ZONE C: ±10601 m.c.

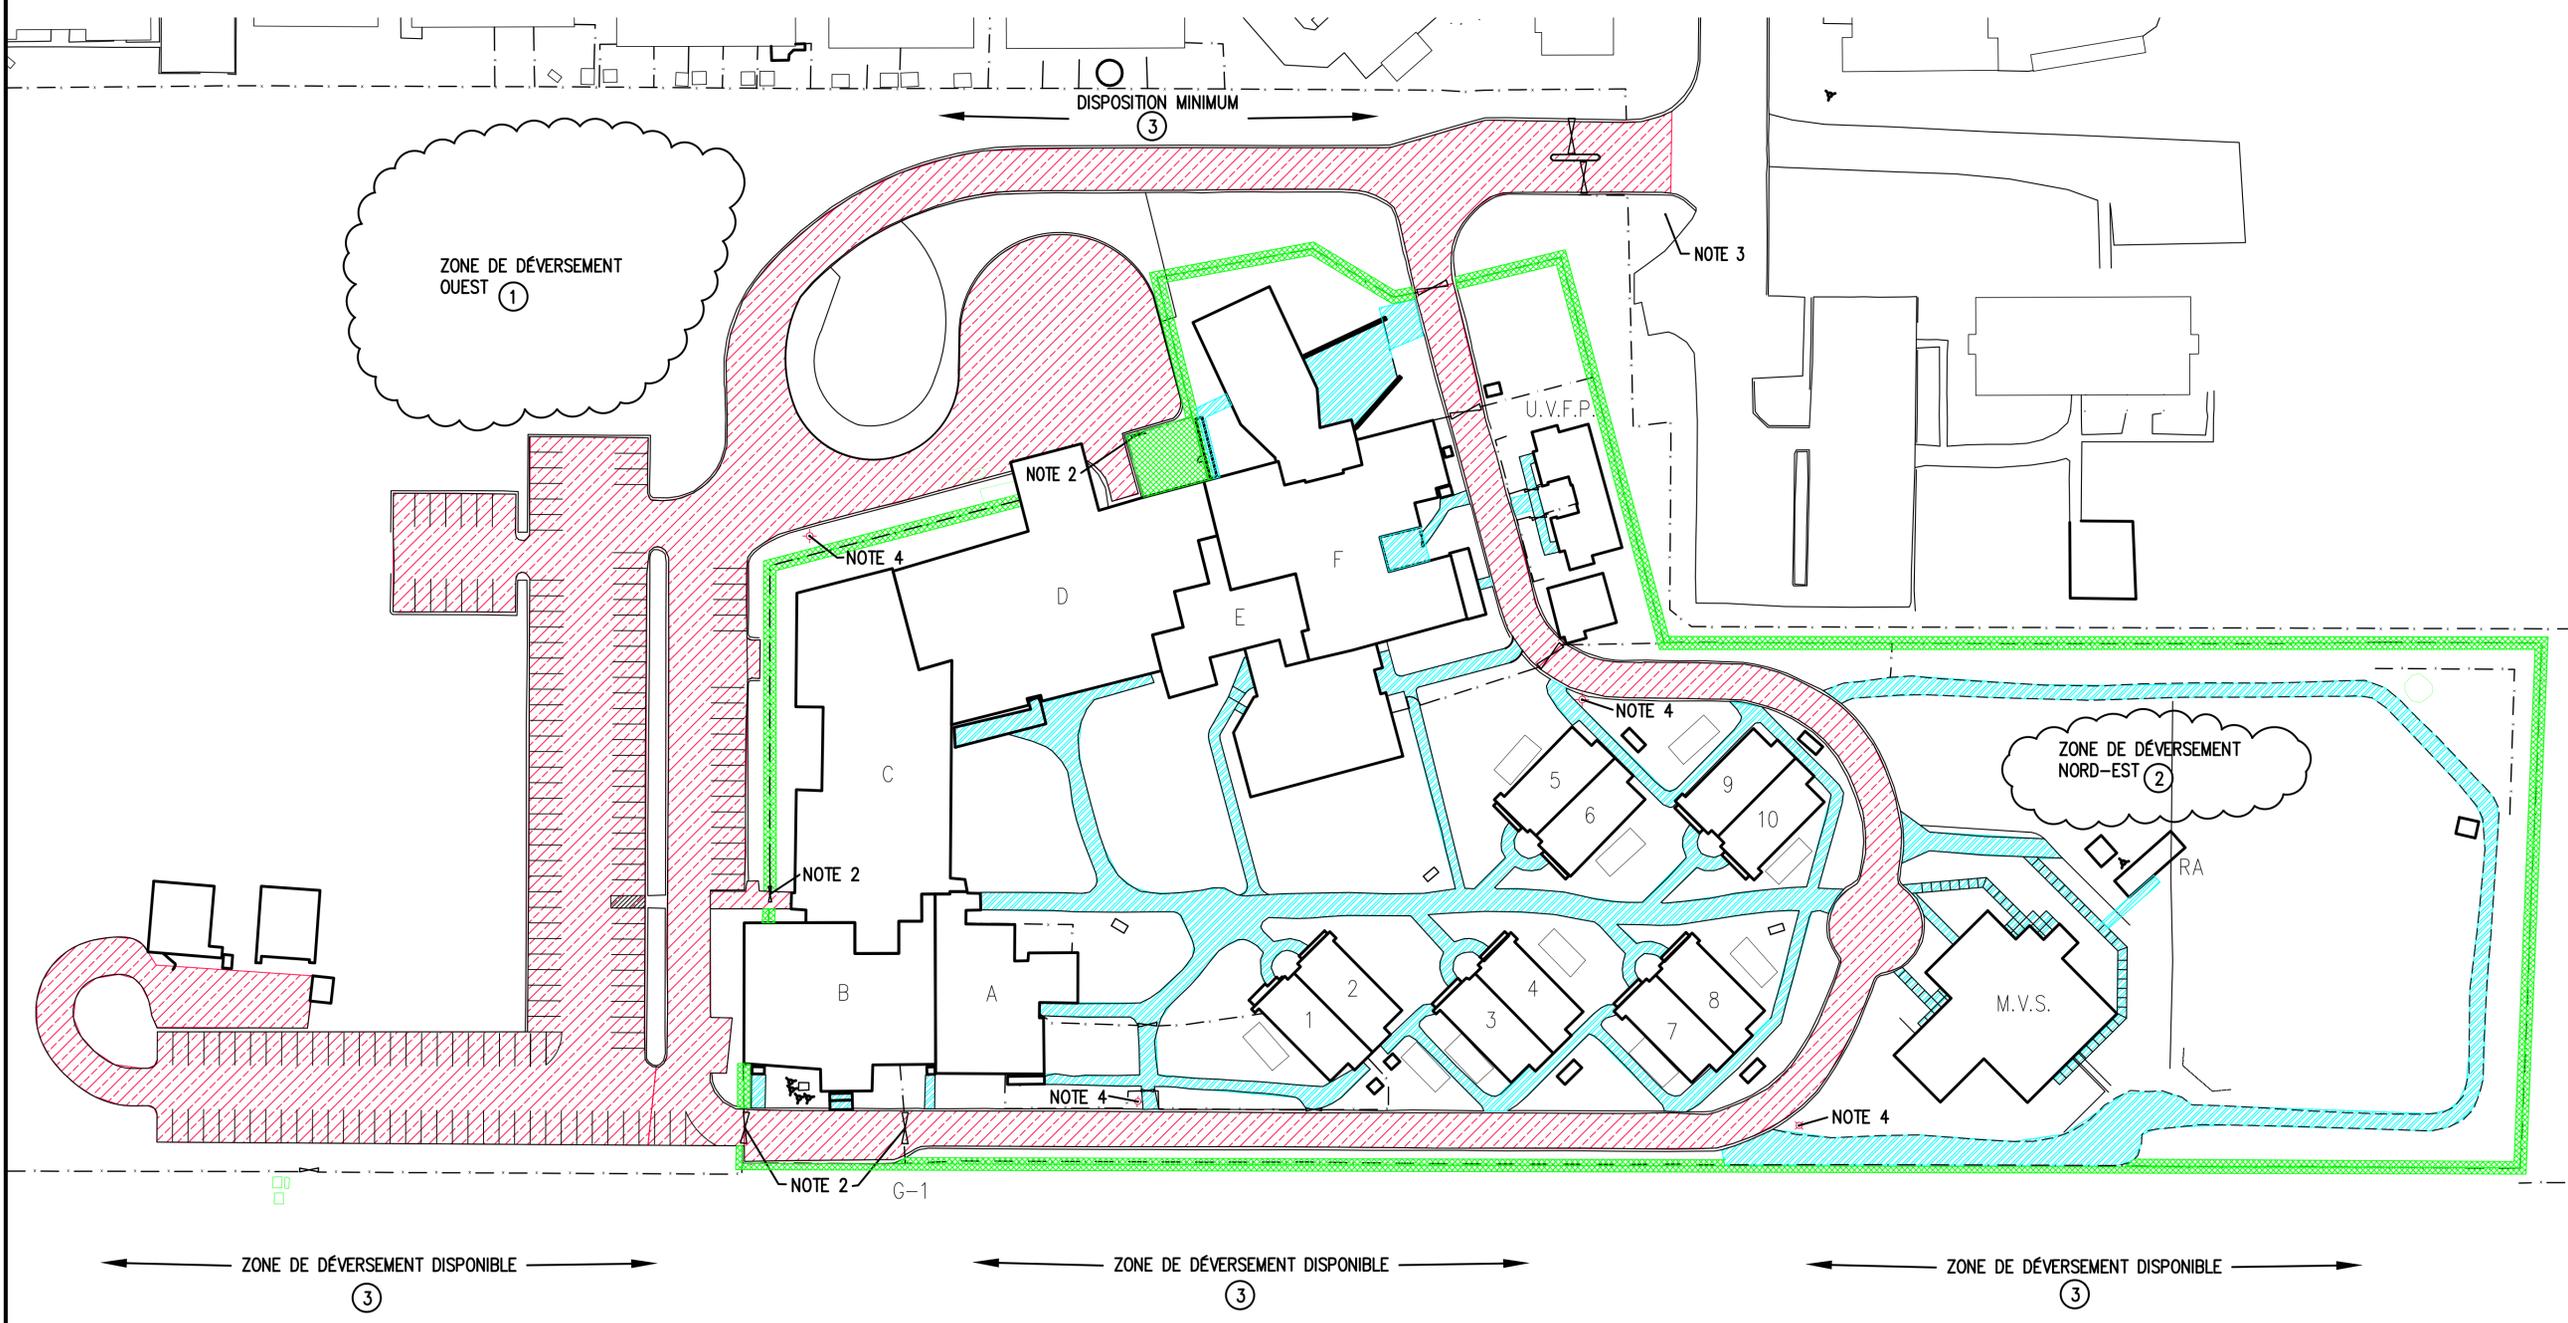

1	SOUSSION	2014/09/12
Revisions	Objet	Date

A	A no du détail detail no	A
B	B sur no de dessin location drawing no	C
C	C no de dessin drawing no	

Titre du projet / Project title  
**Établissement Joliette**  
 400 rue Marsolais  
 Joliette, QC

Titre du dessin / Drawing title  
**Plan de déneigement**  
 2014

Conçu par: / Designed by:

Dessiné par: **Pascal Boileau** / Drawn by:

Approuvé par: **Yves Lefebvre** / Approved by:

No de projet / Project number

No du dessin / Drawing no: **325\_2014** / Date: **2014-09-12**

Echelle / Scale: **N/A** / No de feuille / Sheet no: **1/1**