



RETURN BIDS TO:
RETOURNER LES SOUMISSIONS À:
Public Works Government Services Canada- Bid
Receiving / Réception des soumissions
189 Prince William Street
Room 405
Saint John
New Brunswick
E2L 2B9

SOLICITATION AMENDMENT MODIFICATION DE L'INVITATION

The referenced document is hereby revised; unless otherwise indicated, all other terms and conditions of the Solicitation remain the same.

Ce document est par la présente révisé; sauf indication contraire, les modalités de l'invitation demeurent les mêmes.

Comments - Commentaires

Vendor/Firm Name and Address
Raison sociale et adresse du
fournisseur/de l'entrepreneur

Issuing Office - Bureau de distribution
Public Works Government Services Canada- Bid
Receiving / Réception des soumissions
189 Prince William Street
Room 405
Saint John
New Bruns
E2L 2B9

Title - Sujet Snow/Ice Removal - Gagetown	
Solicitation No. - N° de l'invitation W6837-175281/A	Amendment No. - N° modif. 002
Client Reference No. - N° de référence du client W6837-175281	Date 2016-09-21
GETS Reference No. - N° de référence de SEAG PW-\$PWB-101-3945	
File No. - N° de dossier PWB-6-39073 (101)	CCC No./N° CCC - FMS No./N° VME
Solicitation Closes - L'invitation prend fin at - à 02:00 PM on - le 2016-10-04	Time Zone Fuseau horaire Atlantic Daylight Saving Time ADT
F.O.B. - F.A.B. Plant-Usine: <input type="checkbox"/> Destination: <input checked="" type="checkbox"/> Other-Autre: <input type="checkbox"/>	
Address Enquiries to: - Adresser toutes questions à: Lomax, Sandra	Buyer Id - Id de l'acheteur pwb101
Telephone No. - N° de téléphone (506) 636-4362 ()	FAX No. - N° de FAX (506) 636-4376
Destination - of Goods, Services, and Construction: Destination - des biens, services et construction:	

Instructions: See Herein

Instructions: Voir aux présentes

Delivery Required - Livraison exigée	Delivery Offered - Livraison proposée
Vendor/Firm Name and Address Raison sociale et adresse du fournisseur/de l'entrepreneur	
Telephone No. - N° de téléphone Facsimile No. - N° de télécopieur	
Name and title of person authorized to sign on behalf of Vendor/Firm (type or print) Nom et titre de la personne autorisée à signer au nom du fournisseur/ de l'entrepreneur (taper ou écrire en caractères d'imprimerie)	
Signature	Date

Solicitation No. - N° de l'invitation
W6837-175281/A
Client Ref. No. - N° de réf. du client
W6837-175281

Amd. No. - N° de la modif.
002
File No. - N° du dossier
PWB-6-39073

Buyer ID - Id de l'acheteur
PWB 101
CCC No./N° CCC - FMS No./N° VME

Cette modification de l'invitation numéro 2 est soumise et comprend la modification numéro 2 suivante.

La modification qui suit apportée aux documents de soumission entre en vigueur dès maintenant. L'addenda fera partie des documents de contrat.

Toutes autres conditions ne changent pas.

Modification numéro 2


Spécification

Remplacer les annexes A, B, C et D par la pièce jointe suivante :


Annexe C

La zone qui est mise en évidence du côté est de l'immeuble peut être déneigée et ensablée. Il s'agit de la seule zone où le MDN permettra l'utilisation de sable, en raison de la couche de base en pierres concassées. Il ne devrait pas y avoir de perte de pierres si la zone est déneigée.


Lorsqu'il y a des chutes de neige de plus de 30,5 cm, toute la zone devant A-45 doit être déneigée, près de la route.

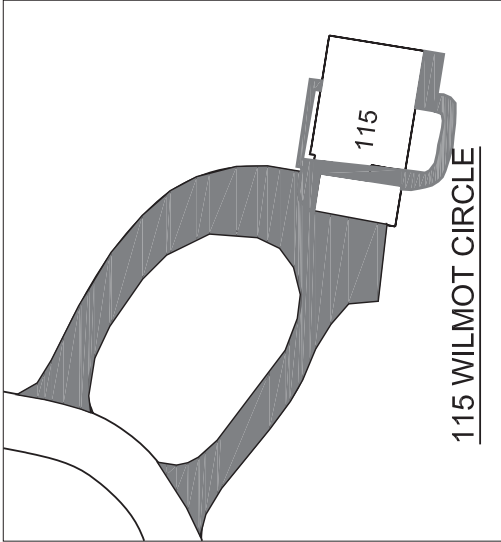


115 WILMOT CIRCLE

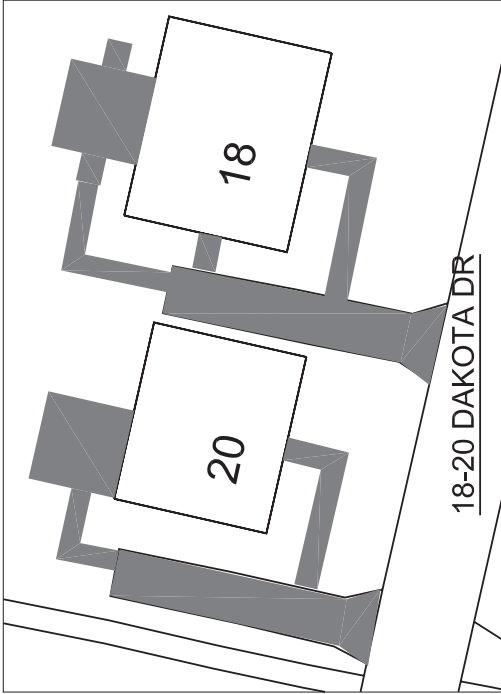


18-20 DAKOTA DR

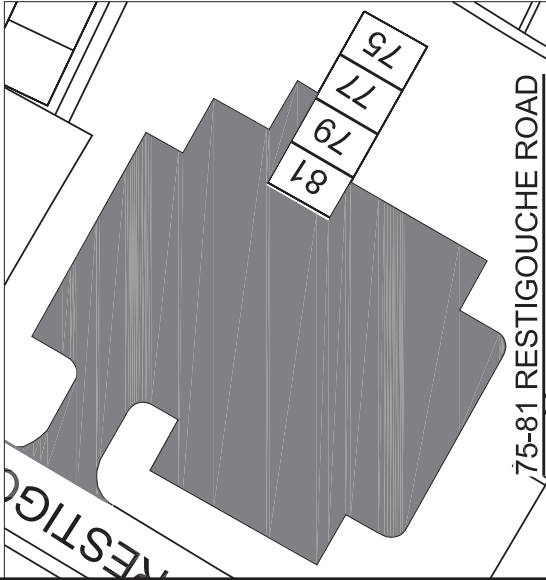

75-81 RESTIGOUCHE ROAD

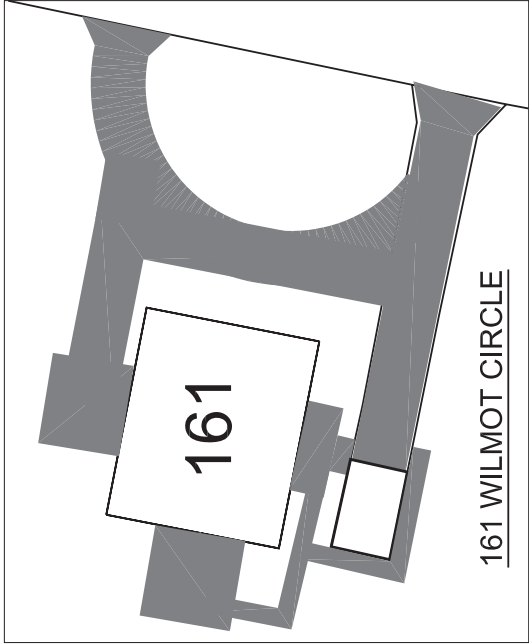

161 WILMOT CIRCLE

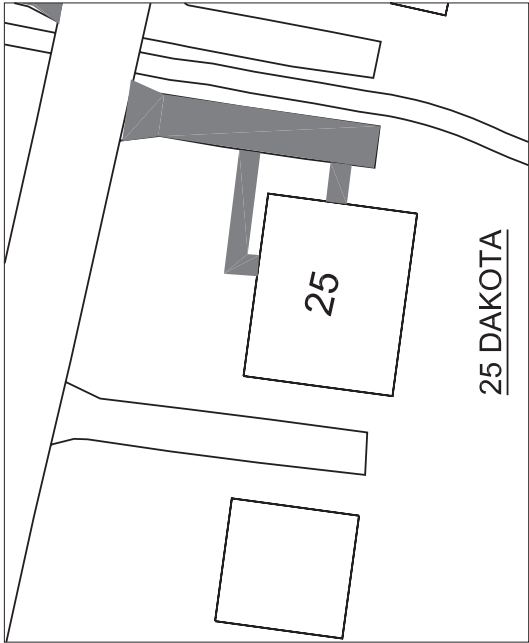

25 DAKOTA

PROJECT: SNOW REMOVAL/ICE CONTROL
PROJECT: A-45 & VARIOUS PMQ'S

SUBJECT: SITE LOCATION
SUJET:

DATE: 2016/01/26






APPROVED:
APPROUVÉ
PAR:

SCALE:
ÉCHELLE: N.T.S.

PROJECT NO.:
NUMÉRO DU PROJET: SC

1
of 4

DWG NO.:
NUMÉRO DU DESSIN: L-G2/1-9301/48-ANNEX A

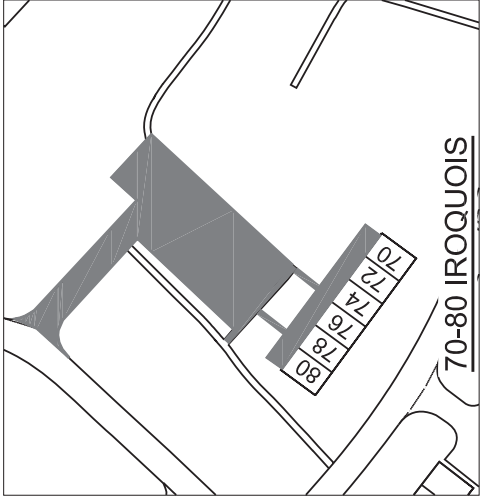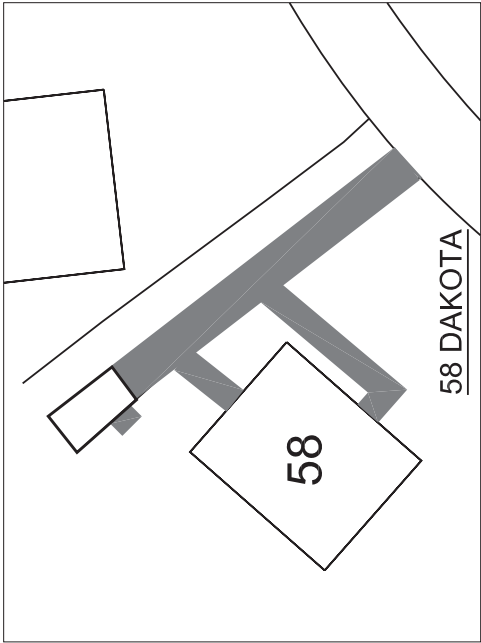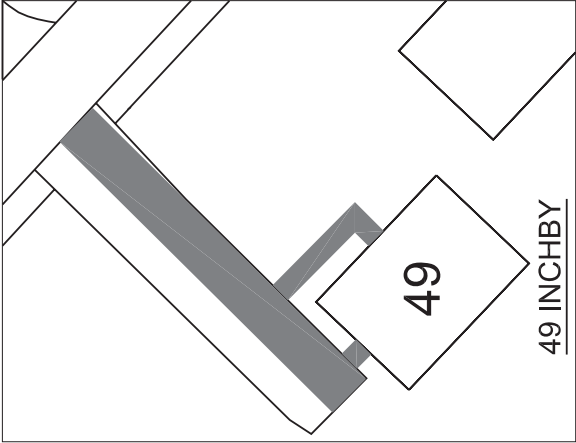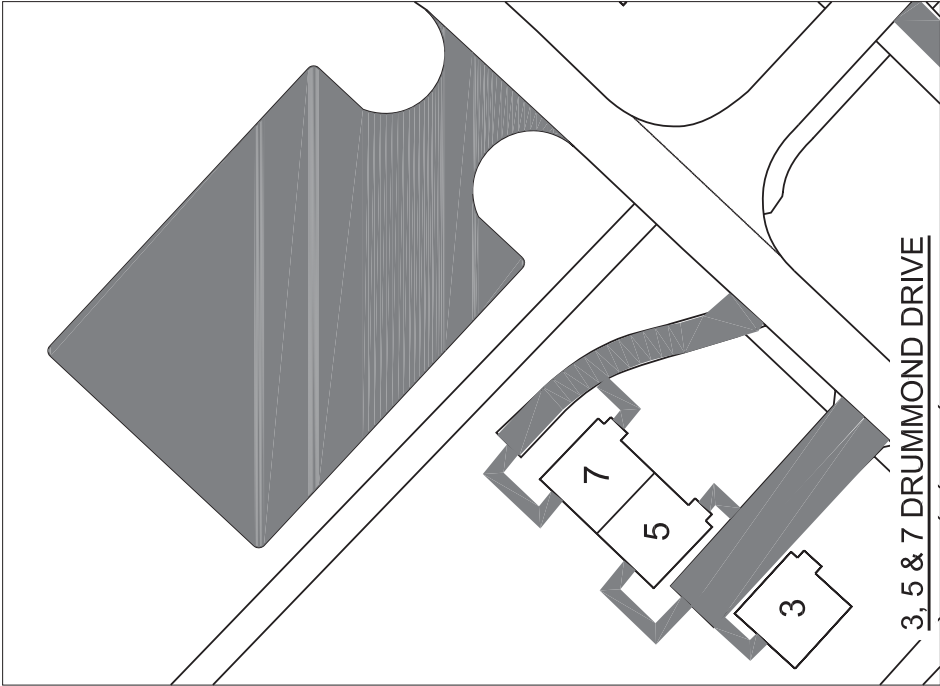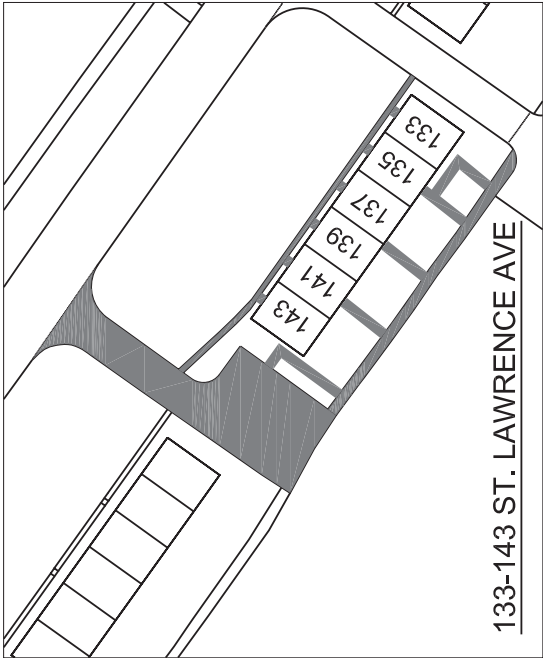


PROJECT: SNOW REMOVAL/ICE CONTROL		APPROVED:	
PROJECT: A-45 & VARIOUS PMQ'S		APPROUVÉ	
SUBJECT: SITE LOCATION		PAR:	
SUBJET:		SCALE: N.T.S.	
DATE: 2016/01/26		ÉCHELLE:	
		PROJECT NO.:	SC
		NUMÉRO DU PROJET:	2
		DWG NO.:	of 4
		NUMÉRO DU DESSIN:	L-G2/1-9301/48-ANNEX B



National
Défense
Defence
nationale

ANNEX C

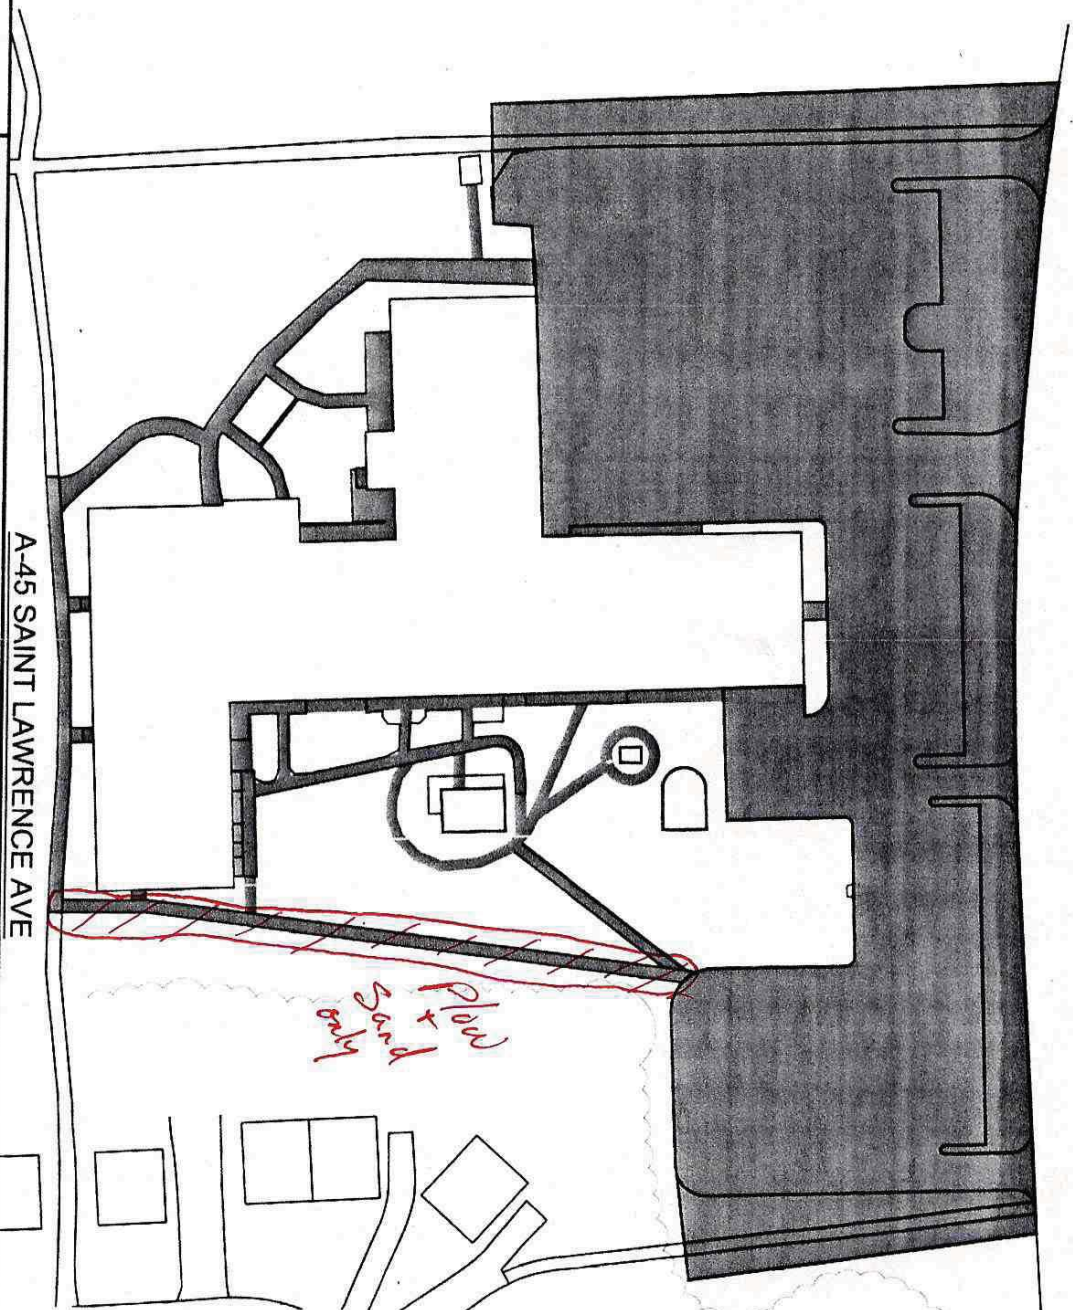

A-45 SAINT LAWRENCE AVE

PROJECT: SNOW REMOVAL/ICE CONTROL
PROJET: A-45 & VARIOUS PMQ'S

SUBJECT: SITE LOCATION
SUJET:

DATE: 2016/01/26

APPROVED:
APPROUVÉ
PAR:

SCALE: N.T.S.
ECHELLE:

PROJECT NO.: SC


DWG NO.: L-G2/1-9301/48-ANNEX C
NUMÉRO DU DESSIN:

3
of 4




National
Defence


Défense
nationale

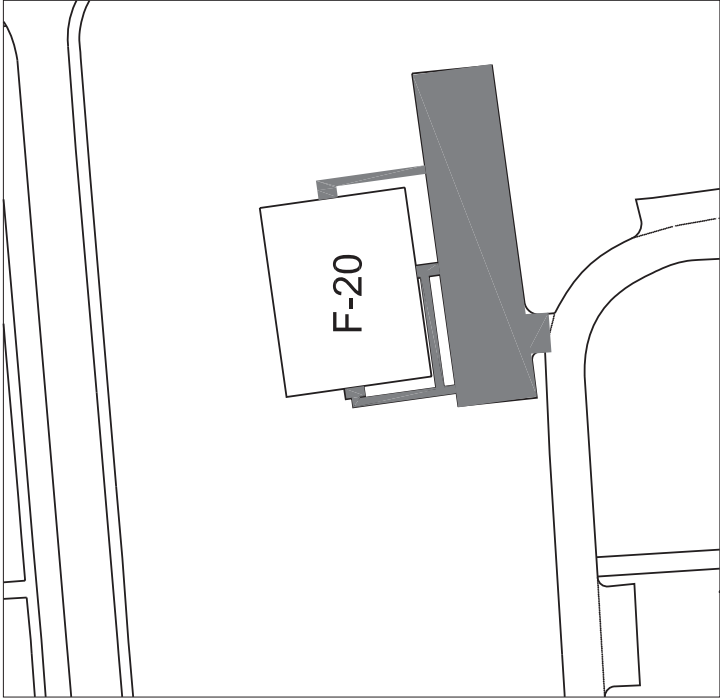

F-20 CFHA OFFICE - 15 HAZEN CRESCENT

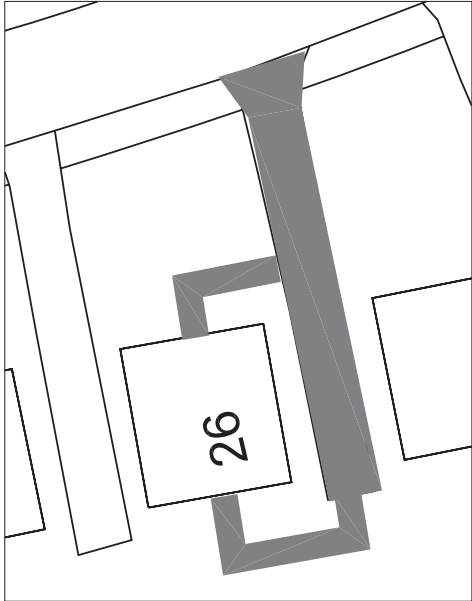

26 LAURIER DR

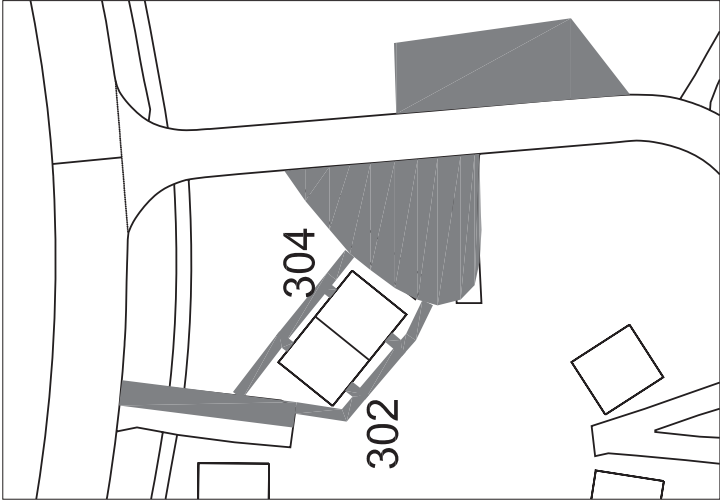

302/304 MACKENZIE

	PROJECT:	SNOW REMOVAL/ICE CONTROL		
	PROJET:	A-45 & VARIOUS PMQ'S		
	SUBJECT:	SITE LOCATION		
	SUJET:			
	DATE:	2016/01/26		
	APPROVED:			
	APPROUVÉ			
	PAR:			
	SCALE:	N.T.S.		
	ÉCHELLE:			
	PROJECT NO.:	SC		
	NUMÉRO DU PROJET:			
	DWG NO.:	4 of 4		
	NUMÉRO DU DESSIN:	L-G2/1-9301/48-ANNEX D		