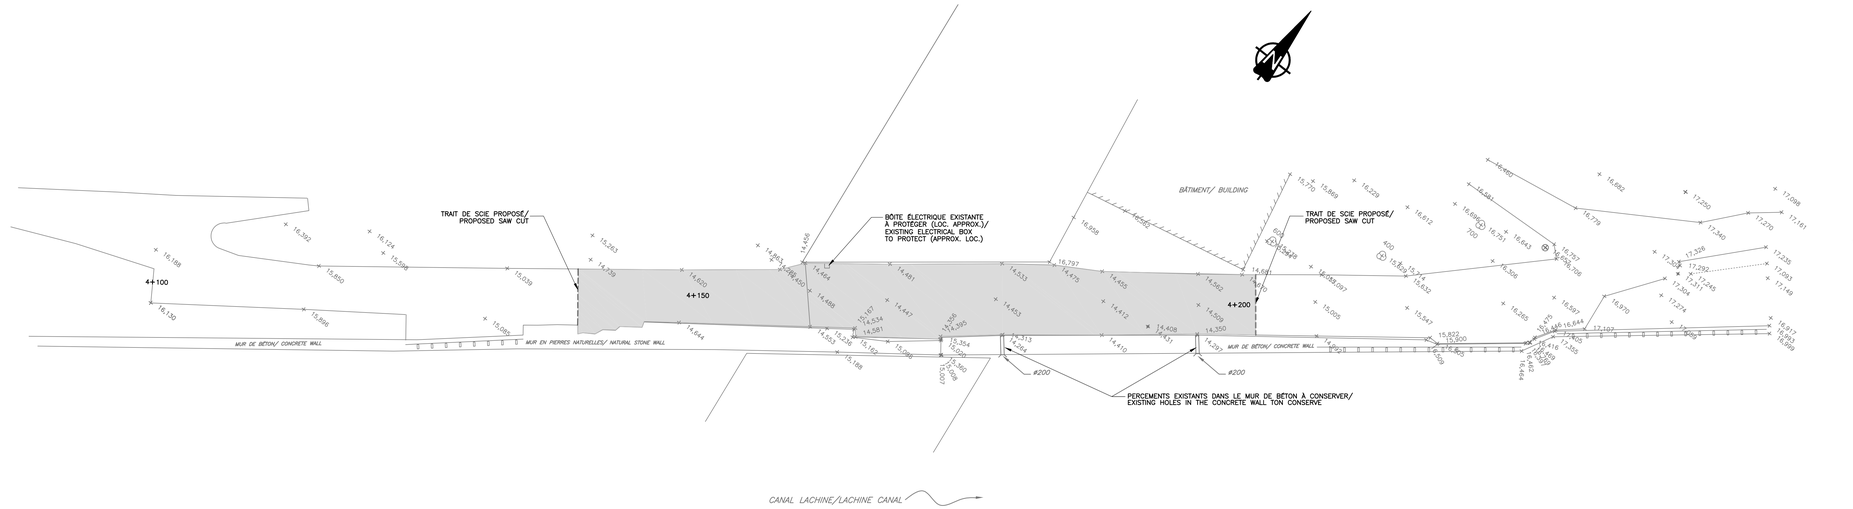

TUNNEL WELLINGTON RIVE–NORD
WELLINGTON NORTH–SHORE TUNNEL

PLAN CLÉ.

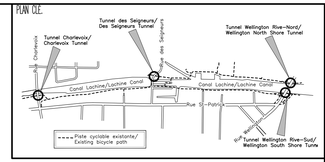

CES DOCUMENTS NE DOIVENT PAS ÊTRE UTILISÉS À DES FINS DE CONSTRUCTION (OU DE FABRICATION). / THESE DOCUMENTS CAN NOT BE USED FOR CONSTRUCTION OR MANUFACTURING.

LÉGENDE DES TRAMES/HATCH LEGEND

REVÊTEMENT BITUMINEUX ET STRUCTURE DE CHAUSSÉE À DISPOSER HORS SITE (VOIR DÉTAIL 4A)/ ASPHALT PAVEMENT AND ROAD STRUCTURE TO DISPOSE OF OFF–SITE (SEE DETAIL 4A)

ÉCH./SCALE

HORIZ. 1:200 0 04 8 16m

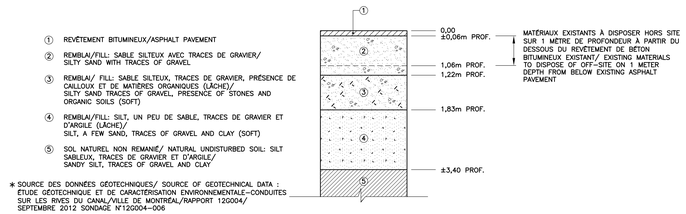

∗ SOURCE DES DONNÉES GÉOTECHNIQUES/ SOURCE OF GEOTECHNICAL DATA : ÉTUDE GÉOTECHNIQUE ET DE CARACTÉRISATION ENVIRONNEMENTALE–CONDUITES SUR LES RIVES DU CANAL/VILLE DE MONTRÉAL/RAPPORT 12G004/ SEPTEMBRE 2012 SONDAGE N°12G004–006

SECTION TYPE–STRUCTURE DE CHAUSSÉE À DISPOSER HORS SITE/ TYPICAL SECTION–ROAD STRUCTURE TO DISPOSE OF OFF–SITE — 4A

ÉCH./SCALE: AUCUNE/NONE

Parcs Canada Parks Canada

EXISTANT/EXISTING — PROJETÉ/PROPOSED

WSP
816, BOULEVARD GUIMOND
LONGUEUIL (QUÉBEC)
CANADA J4G 1T5
TÉL. : 450–448–5000 TÉLÉC. : 450–468–9386
www.wspgroup.com

Modification	Émission / Issue	Date
O	ÉMIS POUR SOUMISSION/ISSUED FOR BID	2015–09–15

A. No du détail / B. Localisation / C. Sur feuille No — A. Detail No / B. Location / C. On sheet No

CONCEPTION: — DESIGN:

Conçu par: ÉMILIE BENOIT, ing. jr — Designed by:

Dessiné par: JEAN–PIERRE BEAUCHAMP — Drawn by:

Vérifié par: ÉRIC COUTURE, ing. — Checked by:

Chargé de projet: JOCELYN DROUIN, ing. — Project manager:

VALIDÉ PAR: — VALIDATED BY:

–

–

–

Chargé de projet: JOCELYN DROUIN, ing. — Project manager:

Directeur de projet: — Project director:

Projet: — Project:

RÉHABILITATION DES SYSTÈMES DE DRAINAGE DES TUNNELS: WELLINGTON RIVE–NORD ET RIVE–SUD DU CANAL LACHINE

REHABILITATION OF TUNNEL'S DRAINAGE SYSTEMS OF LACHINE CANAL: WELLINGTON NORTH–SHORE AND SOUTH–SHORE

Ordre des ingénieurs du Québec — Éric Couture — 136918 — Membre

Titre du dessin: — Drawing title:

TUNNEL WELLINGTON RIVE–NORD
DÉMOLITION, COUPES ET DÉTAILS
WELLINGTON NORTH SHORE TUNNEL
DEMOLITION, SECTIONS & DETAILS

Date: SEPT. 2015 — Feuille: GC–04 / GC–05

Échelle: IND. — Scale:

Réf. Consultant: 131–21559–05 — Ref. Consultant:

Sheet:

No de référence: — Reference no

Ministère: — Ministry:

CLA–DRAINS–TUNNEL

XREF:131–21559–05–X00.DWG

23 Sep, 2015 – 10:41am, LAYOUT: Présentation1
C:\Users\jb73\Desktop\Temp\131–21559–05\Ultratech\Structure\Secteurs\Dock2–Wellington rive–nord et rive sud du Canal\131–21559–05–GCDA–W.dwg