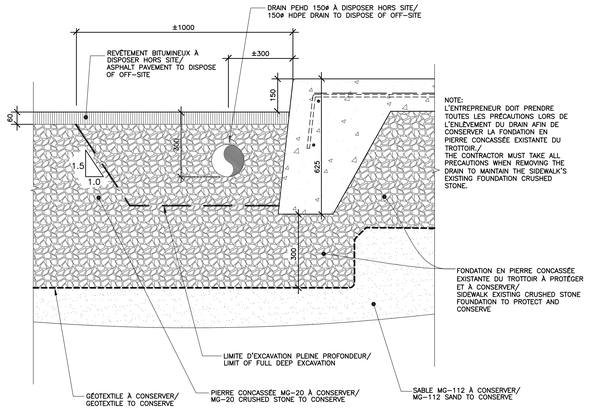

DÉTAIL–DÉMOLITION DU DRAIN EXISTANT/ DETAIL–DEMOLITION OF EXISTING DRAIN 3A

ÉCH./SCALE: AUCUNE/NONE

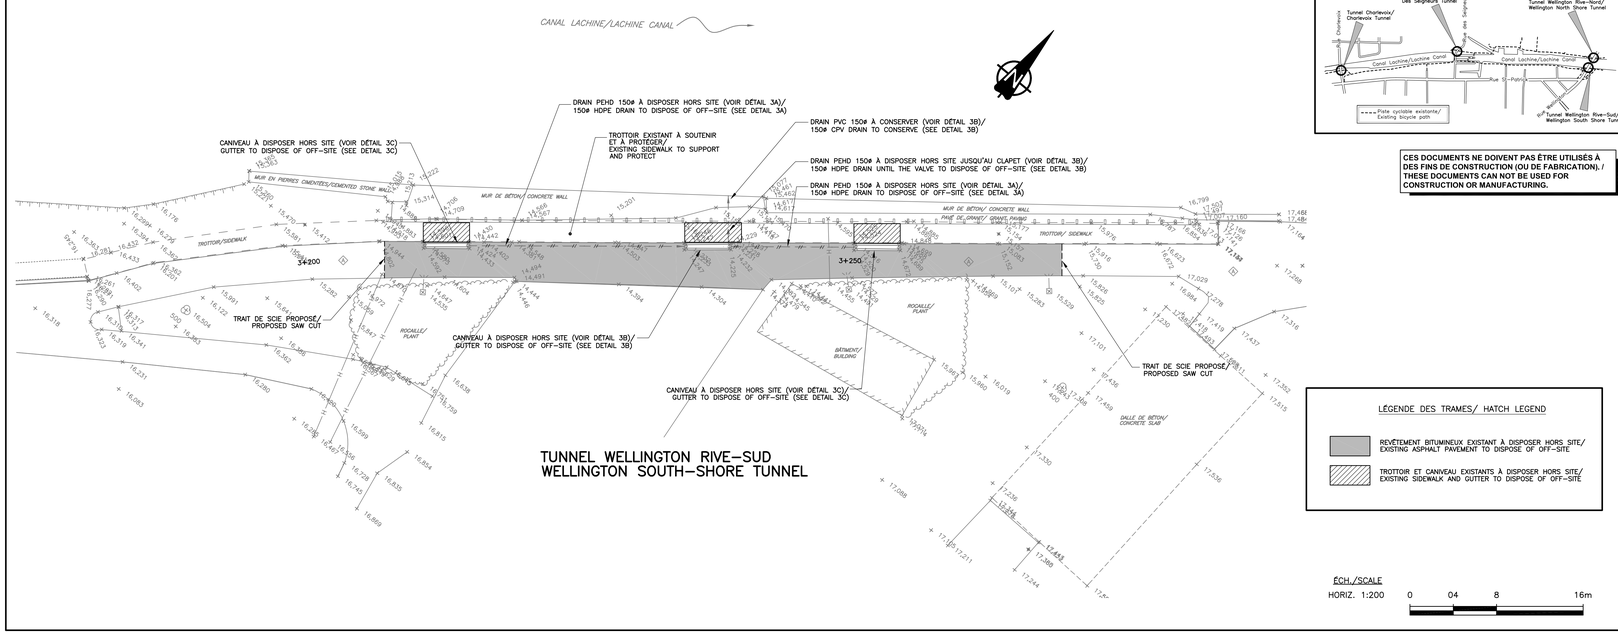

PLAN DE LOCALISATION

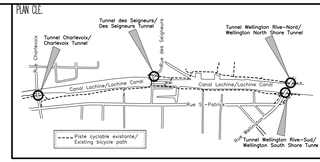

CES DOCUMENTS NE DOIVENT PAS ÊTRE UTILISÉS À DES FINS DE CONSTRUCTION (OU DE FABRICATION). / THESE DOCUMENTS CAN NOT BE USED FOR CONSTRUCTION OR MANUFACTURING.

LÉGENDE DES TRAMES/ HATCH LEGEND

- REVÊTEMENT BITUMINEUX EXISTANT À DISPOSER HORS SITE/ EXISTING ASPHALT PAVEMENT TO DISPOSE OF OFF-SITE
- TROTTOIR ET CANIVEAU EXISTANTS À DISPOSER HORS SITE/ EXISTING SIDEWALK AND GUTTER TO DISPOSE OF OFF-SITE

ÉCH./SCALE
HORIZ. 1:200 0 04 8 16m

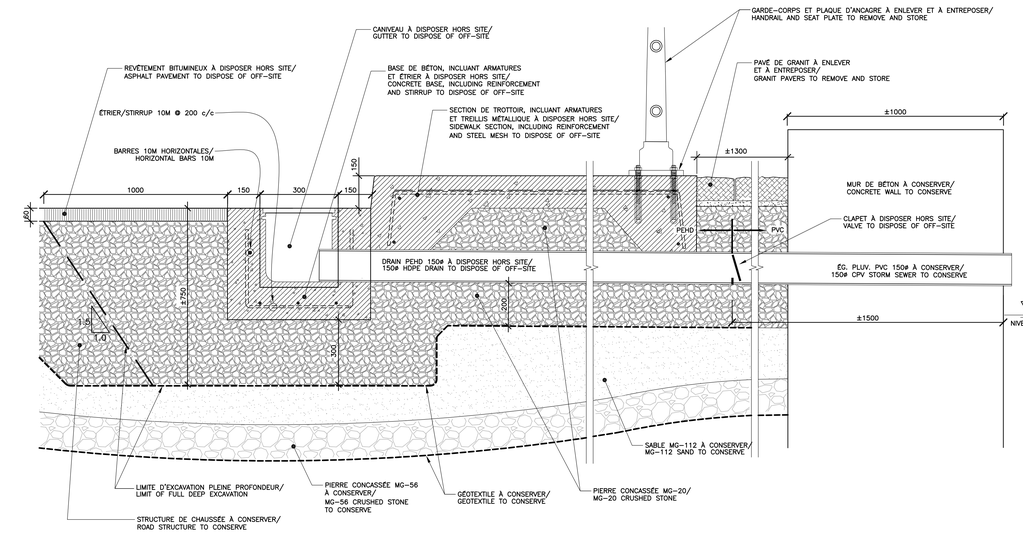

DÉTAIL–DÉMOLITION DANS LA PARTIE BASSE DU TUNNEL DETAIL–DEMOLITION IN THE BOTTOM OF THE TUNNEL 3B

ÉCH./SCALE: AUCUNE/NONE

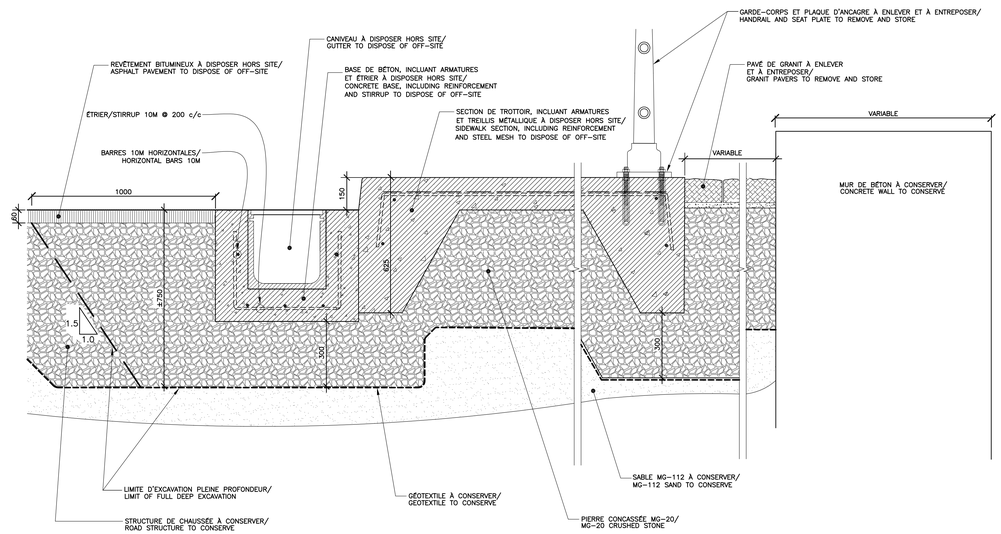

DÉTAIL–DÉMOLITION DES CANIVEAUX EXISTANTS DETAIL–DEMOLITION OF EXISTING GUTTERS 3C

ÉCH./SCALE: AUCUNE/NONE

XREF:131–21559–05–X00.DWG

23 Sep, 2015 – 10:11am, LAYOUT: Présentation1
J:\Dossiers\131-21559-05\Ouvrages\Tunnels\Secteur\Sud\2-Wellington rive-nord et rive sud du Canal\
CAD\Arch\131-21559-05-GC01-W.dwg

Parcs Canada Parks Canada

EXISTANT/EXISTING | **PROJETÉ/PROPOSED**

WSP
816, BOULEVARD GUIMOND
LONGUEUIL (QUÉBEC)
CANADA J4G 1T5
TÉL. : 450-448-5000 TÉLÉC. : 450-468-9386
www.wspgroup.com

Modification	Émission / Issue	Date
O	ÉMIS POUR SOUMISSION/ISSUED FOR BID	2015-09-25

A. No du détail / B. Localisation / C. Sur feuille No — A. Detail No / B. Location / C. On sheet No

CONCEPTION: Conçu par: ÉMILIE BENOIT, ing. jr — Designed by:
DESIGN: Dessiné par: JEAN–PIERRE BEAUCHAMP — Drawn by:
Vérifié par: ÉRIC COUTURE, ing. — Checked by:
Chargé de projet: JOCELYN DROUIN, ing. — Project manager:

VALIDÉ PAR: — VALIDATED BY:
–
–
–

Chargé de projet: JOCELYN DROUIN, ing. — Project manager:
Directeur de projet: — Project director:

Projet: — Project:
RÉHABILITATION DES SYSTÈMES DE DRAINAGE DES TUNNELS: WELLINGTON RIVE–NORD ET RIVE–SUD DU CANAL LACHINE

REHABILITATION OF TUNNEL'S DRAINAGE SYSTEMS OF LACHINE CANAL: WELLINGTON NORTH–SHORE AND SOUTH–SHORE

Ordre des ingénieurs du Québec — Eric Couture — 139512 — Ingénieur

Titre du dessin: TUNNEL WELLINGTON RIVE–SUD DÉMOLITION, COUPES ET DÉTAILS
Drawing title: WELLINGTON SOUTH SHORE TUNNEL DEMOLITION, SECTIONS & DETAILS

Date: SEPT. 2015 — Feuille: GC–01 / GC–05
Échelle: IND. — Scale:
Réf. Consultant: 131–21559–05 — Ref. Consultant:
Sheet:
No de référence: Ministère: — Reference no Ministry:

CLAC–DRAINS–TUNNEL