CES DOCUMENTS NE DOIVENT PAS ÊTRE UTILISÉS À DES FINS DE CONSTRUCTION (OU DE FABRICATION)./ THESE DOCUMENTS CAN NOT BE USED FOR CONSTRUCTION OR MANUFACTURING.

TYPES DE LIGNE DE MARQUAGE
TYPES OF PAVEMENT MARKINGS

IDENT.	DÉTAIL DETAIL	COULEUR COLOUR	DESCRIPTION (FR) DESCRIPTION (EN)
1		JAUNE/ YELLOW	LIGNE AXIALE CONTINUE 50mm DE LARGEUR / SOLID DIVIDING LINE 50mm WIDE
2		BLANCHE/ WHITE	LIGNE DE RIVE 50mm DE LARGEUR / EDGE LINE 50mm WIDE
3	1m 3m	JAUNE/ YELLOW	LIGNE AXIALE DISCONTINUE 50mm DE LARGEUR / BROKEN DIVIDING LINE 50mm WIDE
4		BLANCHE/ WHITE	LIGNE D'ARRÊT 300mm DE LARGEUR / STOP LINE 300mm WIDE

NOTES GÉNÉRALES / GENERAL NOTES:

1. L'INSTALLATION DES PANNEAUX DOIT ÊTRE RÉALISÉE SELON LES EXIGENCES DE L'ARTICLE 1.13 DU TOME V, Ch. 1, P.17 DES NORMES OUVRAGES ROUTIER DU MTQ / THE SIGNALISATION MUST BE INSTALLED AS PER THE REQUIREMENTS OF ARTICLE 1.13 OF TOME V, Ch. 1, P.17 FROM «NORMES OUVRAGES ROUTIER» BY THE MTQ.
2. LE MARQUAGE EXISTANT À L'INTÉRIEUR DES LIMITES DES TRAVAUX DOIT ÊTRE EFFACÉ. / THE EXISTING PAVEMENT MARKINGS WITHIN THE WORK ZONE LIMITS MUST BE ERASED.
3. L'ENTREPRENEUR DOIT VALIDER LA HAUTEUR DE LA STRUCTURE ET L'ENVOYER AU SURVEILLANT POUR APPROBATION AVANT DE PLACER LA COMMANDE POUR LES PANNEAUX D-190-2. / THE CONTRACTOR MUST VERIFY THE HEIGHT OF THE STRUCTURE AND GET APPROVAL FROM THE SUPERVISOR PRIOR TO ORDERING SINGBOARD D-190-2.

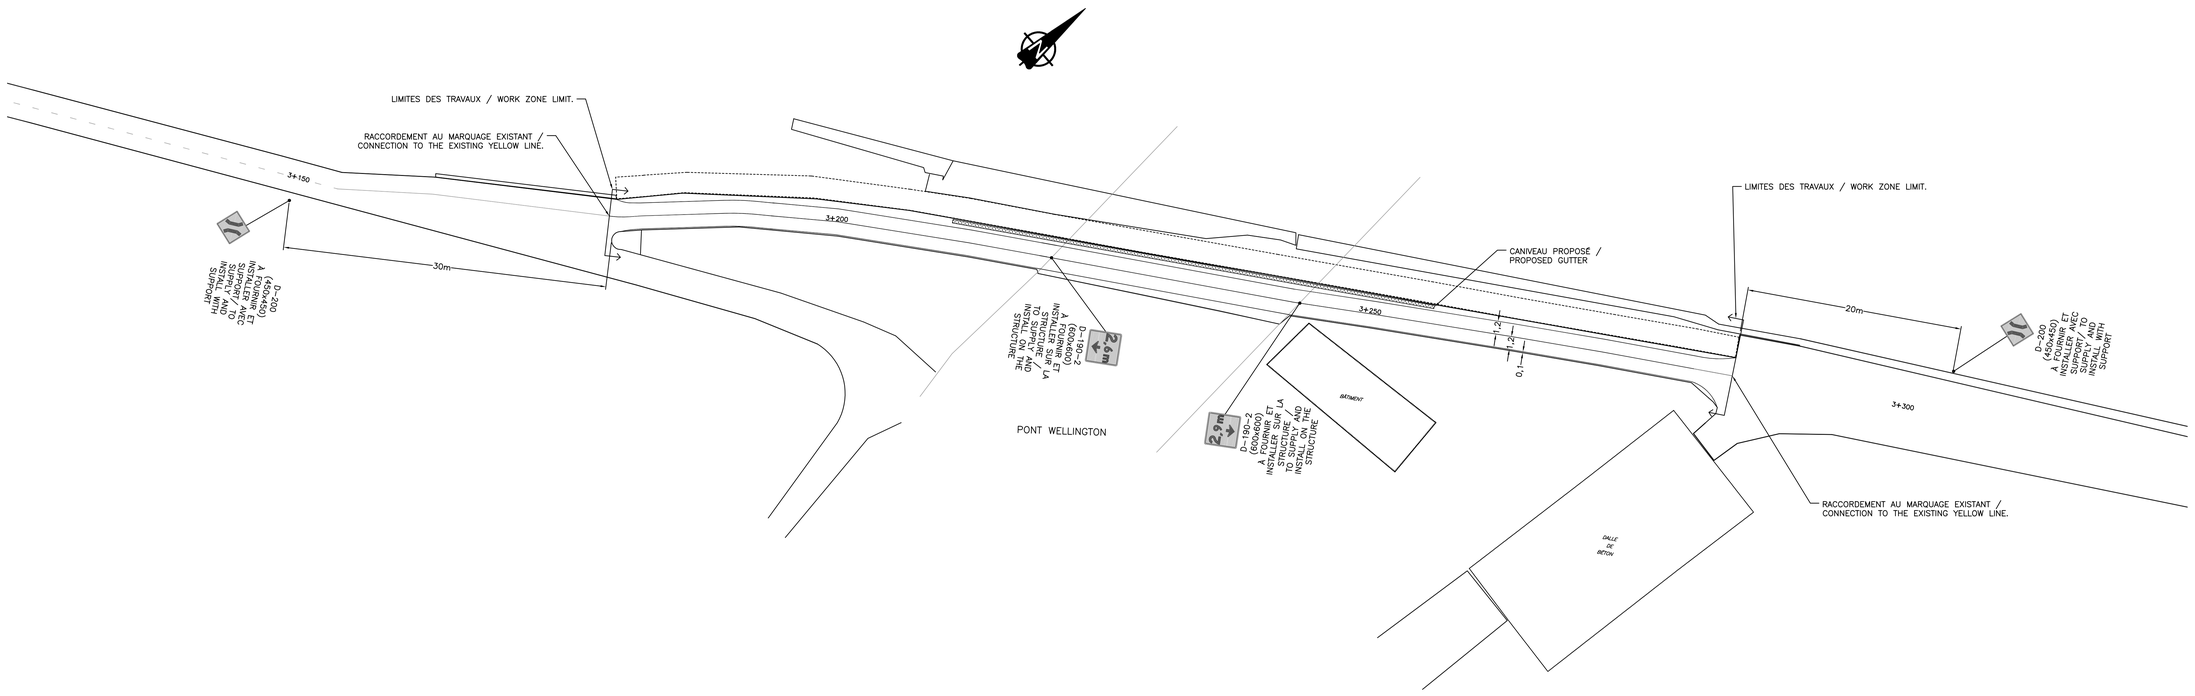

TUNNEL WELLINGTON RIVE–SUD /
WELLINGTON TUNNEL SOUTH–SHORE

Parcs Canada Parks Canada

LÉGENDE / LEGEND :

MARQUAGE PROPOSÉ / PROPOSED PAVEMENT MARKINGS

MARQUAGE EXISTANT / EXISTING PAVEMENT MARKINGS

WSP
816, BOULEVARD GUIMOND
LONGUEUIL, QUÉBEC
CANADA J4G 1T5
TÉL. : 450-448-5000 TÉLÉC. : 450-468-9366
WWW.WSPGROUP.COM

Modification / Issue	Émission / Issue	Date
O	POUR SOUMISSION/FOR BID	2015-09-25

A. No du détail / B. Localisation / C. Sur feuille No — A. Detail No / B. Location / C. On sheet No

CONCEPTION: MARIA GUGLIELMINO, ing. — Designed by.
Dessiné par: MARIE LECLERC LACOMBE — Drawn by.
Vérifié par: ÉRIC DESSUREAULT, ing. — Checked by.
Chargé de projet: J. DROUIN, ing. — Project manager.

VALIDÉ PAR: – — VALIDATED BY: –
Chargé de projet: J. DROUIN, ing. — Project manager.
Directeur de projet: – — Project director.

Projet: RÉHABILITATION DES SYSTÈMES DE DRAINAGE DES TUNNELS: WELLINGTON RIVE–NORD ET RIVE–SUD DU CANAL LACHINE

REHABILITATION OF TUNNEL'S DRAINAGE SYSTEM LACHINE CANAL: WELLINGTON NORTH–SHORE AND SOUTH–SHORE

Titre du dessin: SIGNALISATION ET MARQUAGE TUNNEL WELLINGTON RIVE–SUD
SIGNAGE AND PAVEMENT MARKINGS WELLINGTON TUNNEL SOUTH–SHORE

Date: SEPT. 2015 — Feuille: SM–2/2
Échelle: 1:200 — Scale:
Réf. Consultant: 131–21559–05 — Sheet:
No de référence Ministère: CLA–DRAINS–TUNNEL — Reference no Ministry.

23 Sep, 2015 – 3.35pm, LAYOUT: 02
User name: mariel.lecl...
P:\131\21559\13\01\Infrastructure\Generaux\Dao\Montage et signalisation\2-Wellington rive-nord et rive sud